Skizze Kaufland zur geplanten Andienung des Parkhauses bei direktem Anschluss an den Boxbergknoten (Stand Juni 2010)

Anlage 2
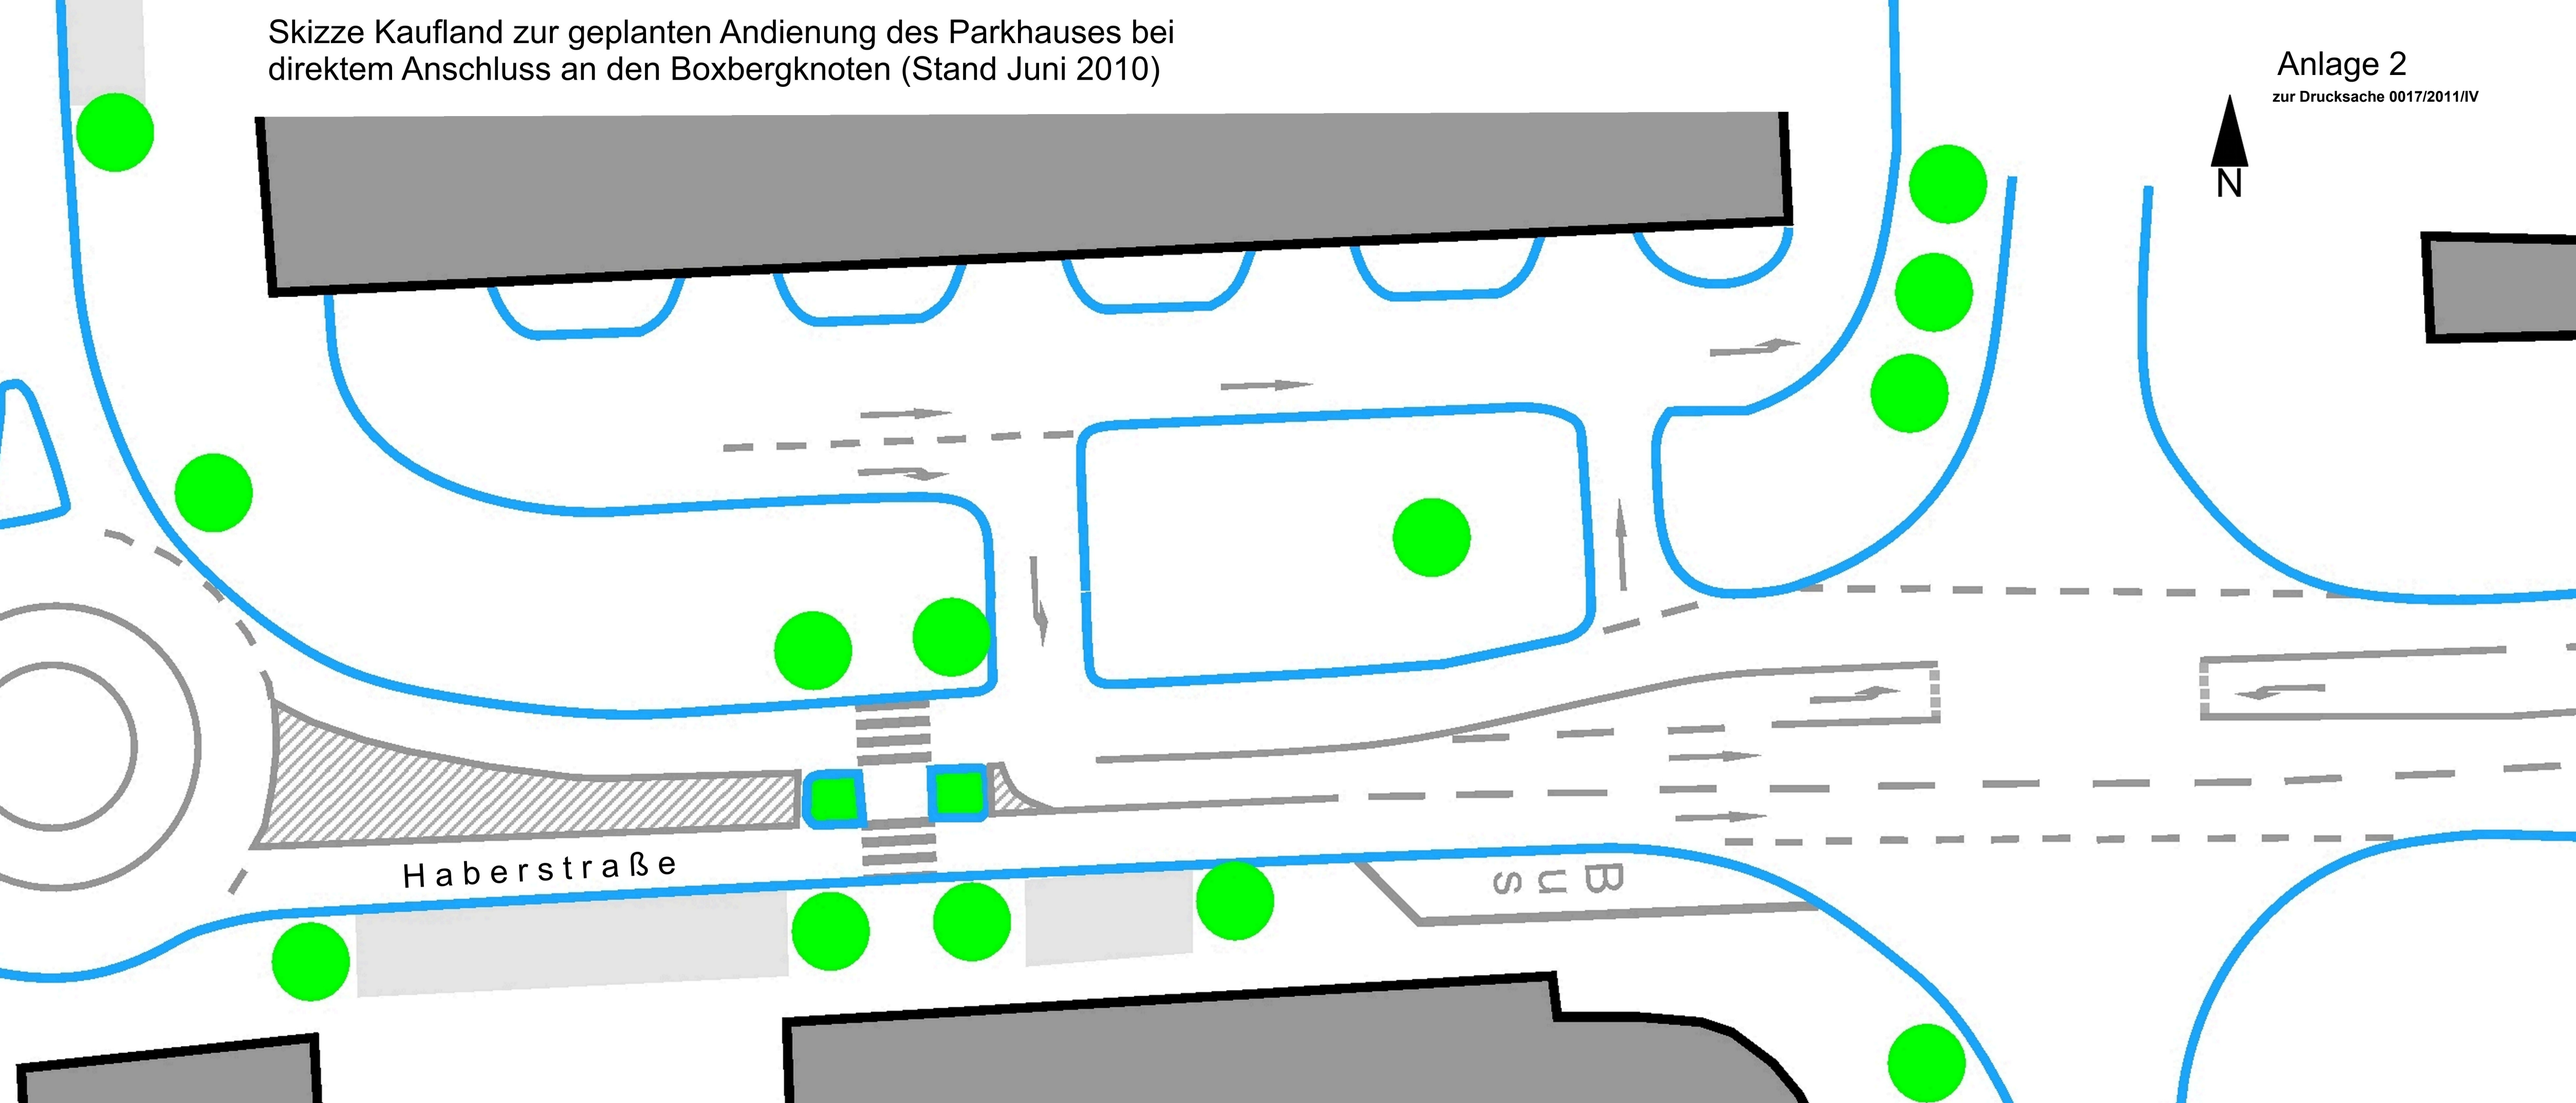
zur Drucksache 0017/2011/IV