

Legende:

Haltestelle

zweigleisige Abschnitte

eingleisige Abschnitte

Regelfall: besonderer Bahnkörper


Straßenbündige Abschnitte sind gesondert beschriftet

Querschnitt Anlage 2.3 Blatt 1

Erschließungskonzept Variante 1b

- Legende:
- Bestehende Straßenbahnlinien
- Variante 1a
Neckarstadt / Am Hackteufel (ohne Tunnel B 37)
- Variante 1b
Neckarstadt / Am Hackteufel (mit Tunnel B 37)
- Variante 2
Hauptstraße
- Variante 3a
Friedrich-Ebert-Anlage / Grabengasse / Hauptstraße
- Variante 3b
Friedrich-Ebert-Anlage / Schloßbergtunnel
- Variante 3c
Gaisbergtunnel / Friedrich-Ebert-Anlage / Schloßbergtunnel

Anlage 1 zur Drucksache: 0068/2011/BV

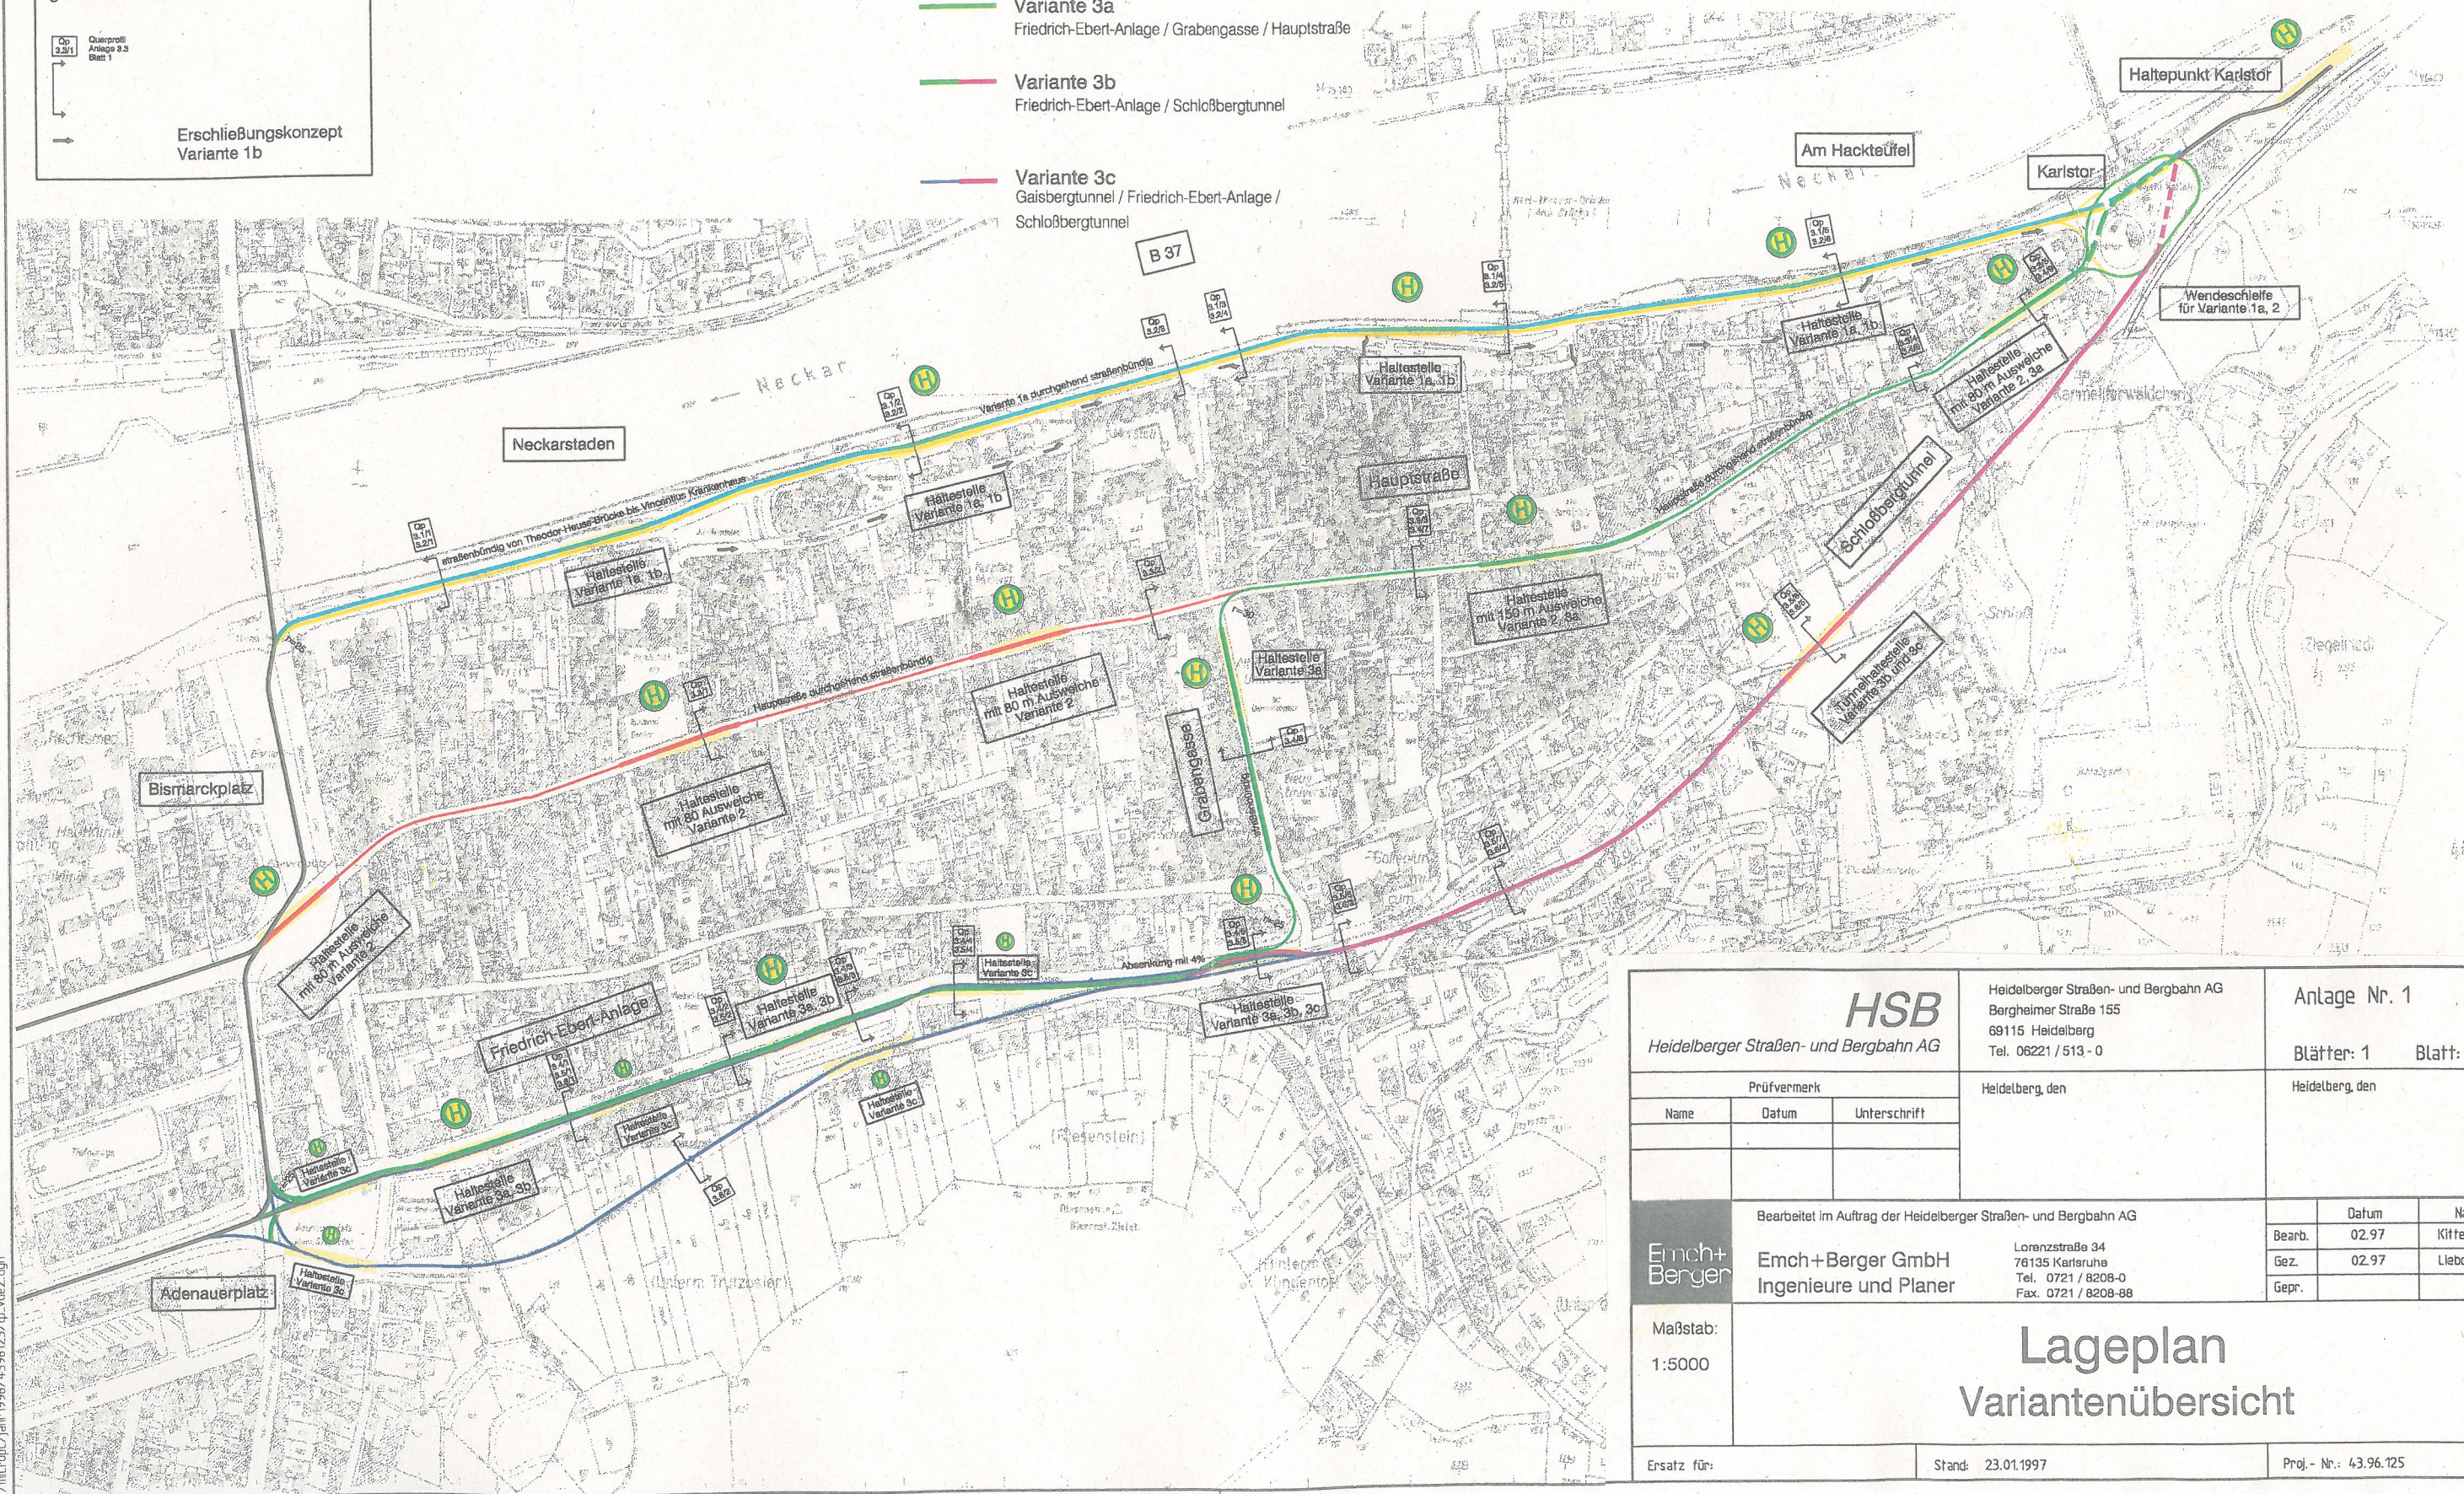

HSB Heidelberger Straßen- und Bergbahn AG			Heidelberger Straßen- und Bergbahn AG Bergheimer Straße 155 69115 Heidelberg Tel. 06221 / 513 - 0			Anlage Nr. 1 Blätter: 1 Blatt: 1 Heidelberg, den		
Prüfvermerk			Heidelberg, den			Heidelberg, den		
Name	Datum	Unterschrift						
Bearbeitet im Auftrag der Heidelberger Straßen- und Bergbahn AG Emch+Berger Emch+Berger GmbH Ingenieure und Planer			Lorenzstraße 34 76135 Karlsruhe Tel. 0721 / 8208-0 Fax. 0721 / 8208-88			Datum 02.97 Name Kittelberger		
Maßstab: 1:5000			Gez. 02.97 Name Liebchen			Gepr.		
Ersatz für:			Stand: 23.01.1997			Proj.- Nr.: 43.96.125		