Anlage 04 zur Drucksache: 0141/2011/BV

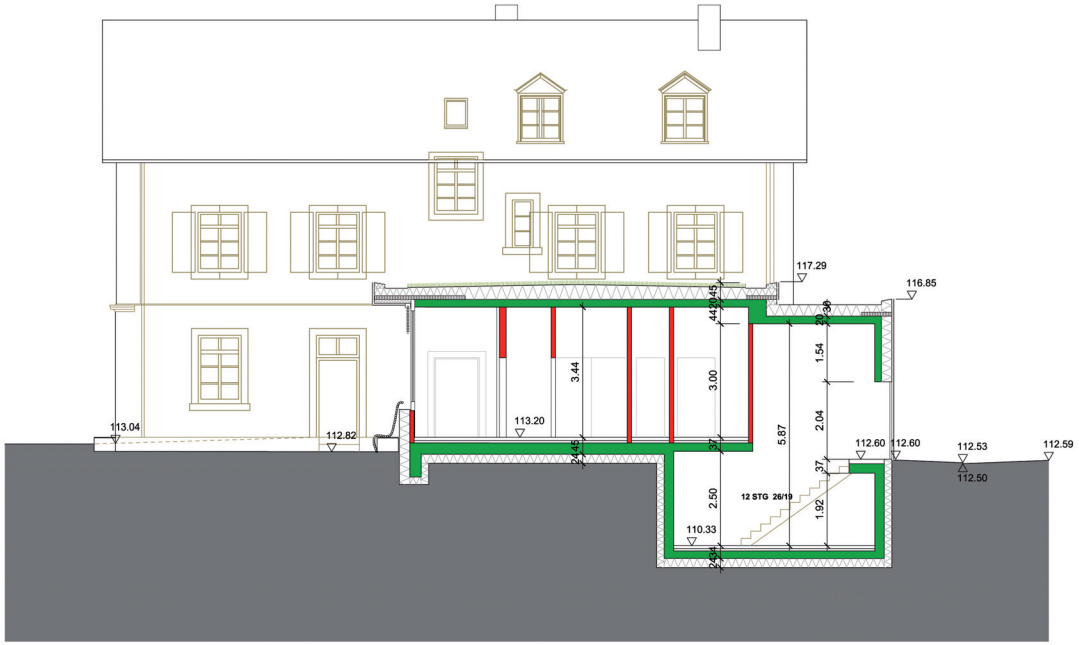

Schnitt B-B

Stadt Heidelberg	Gebäudemanagement
Projekt :	Lutherstraße 18 Bürgerzentrum Neuenheim
Projektnummer :	23011501
Bauherr :	Amt für Liegenschaften vertreten durch Herrn Ersten Bürgermeister Bernd Stadel
Projektsteuerung :	GEBÄUDEMANAGEMENT Friedrich Ebert Anlage 50, 69117 Heidelberg
Planung :	KESSLER DE JONGE ARCHITEKTEN Lutherstraße 59, 69120 Heidelberg
Schnitt B-B	Maßstab : 1 : 100 Plannummer :
Bearb. / Gez. : KH	Datum. : 27.04.2011 / Gepr. :