


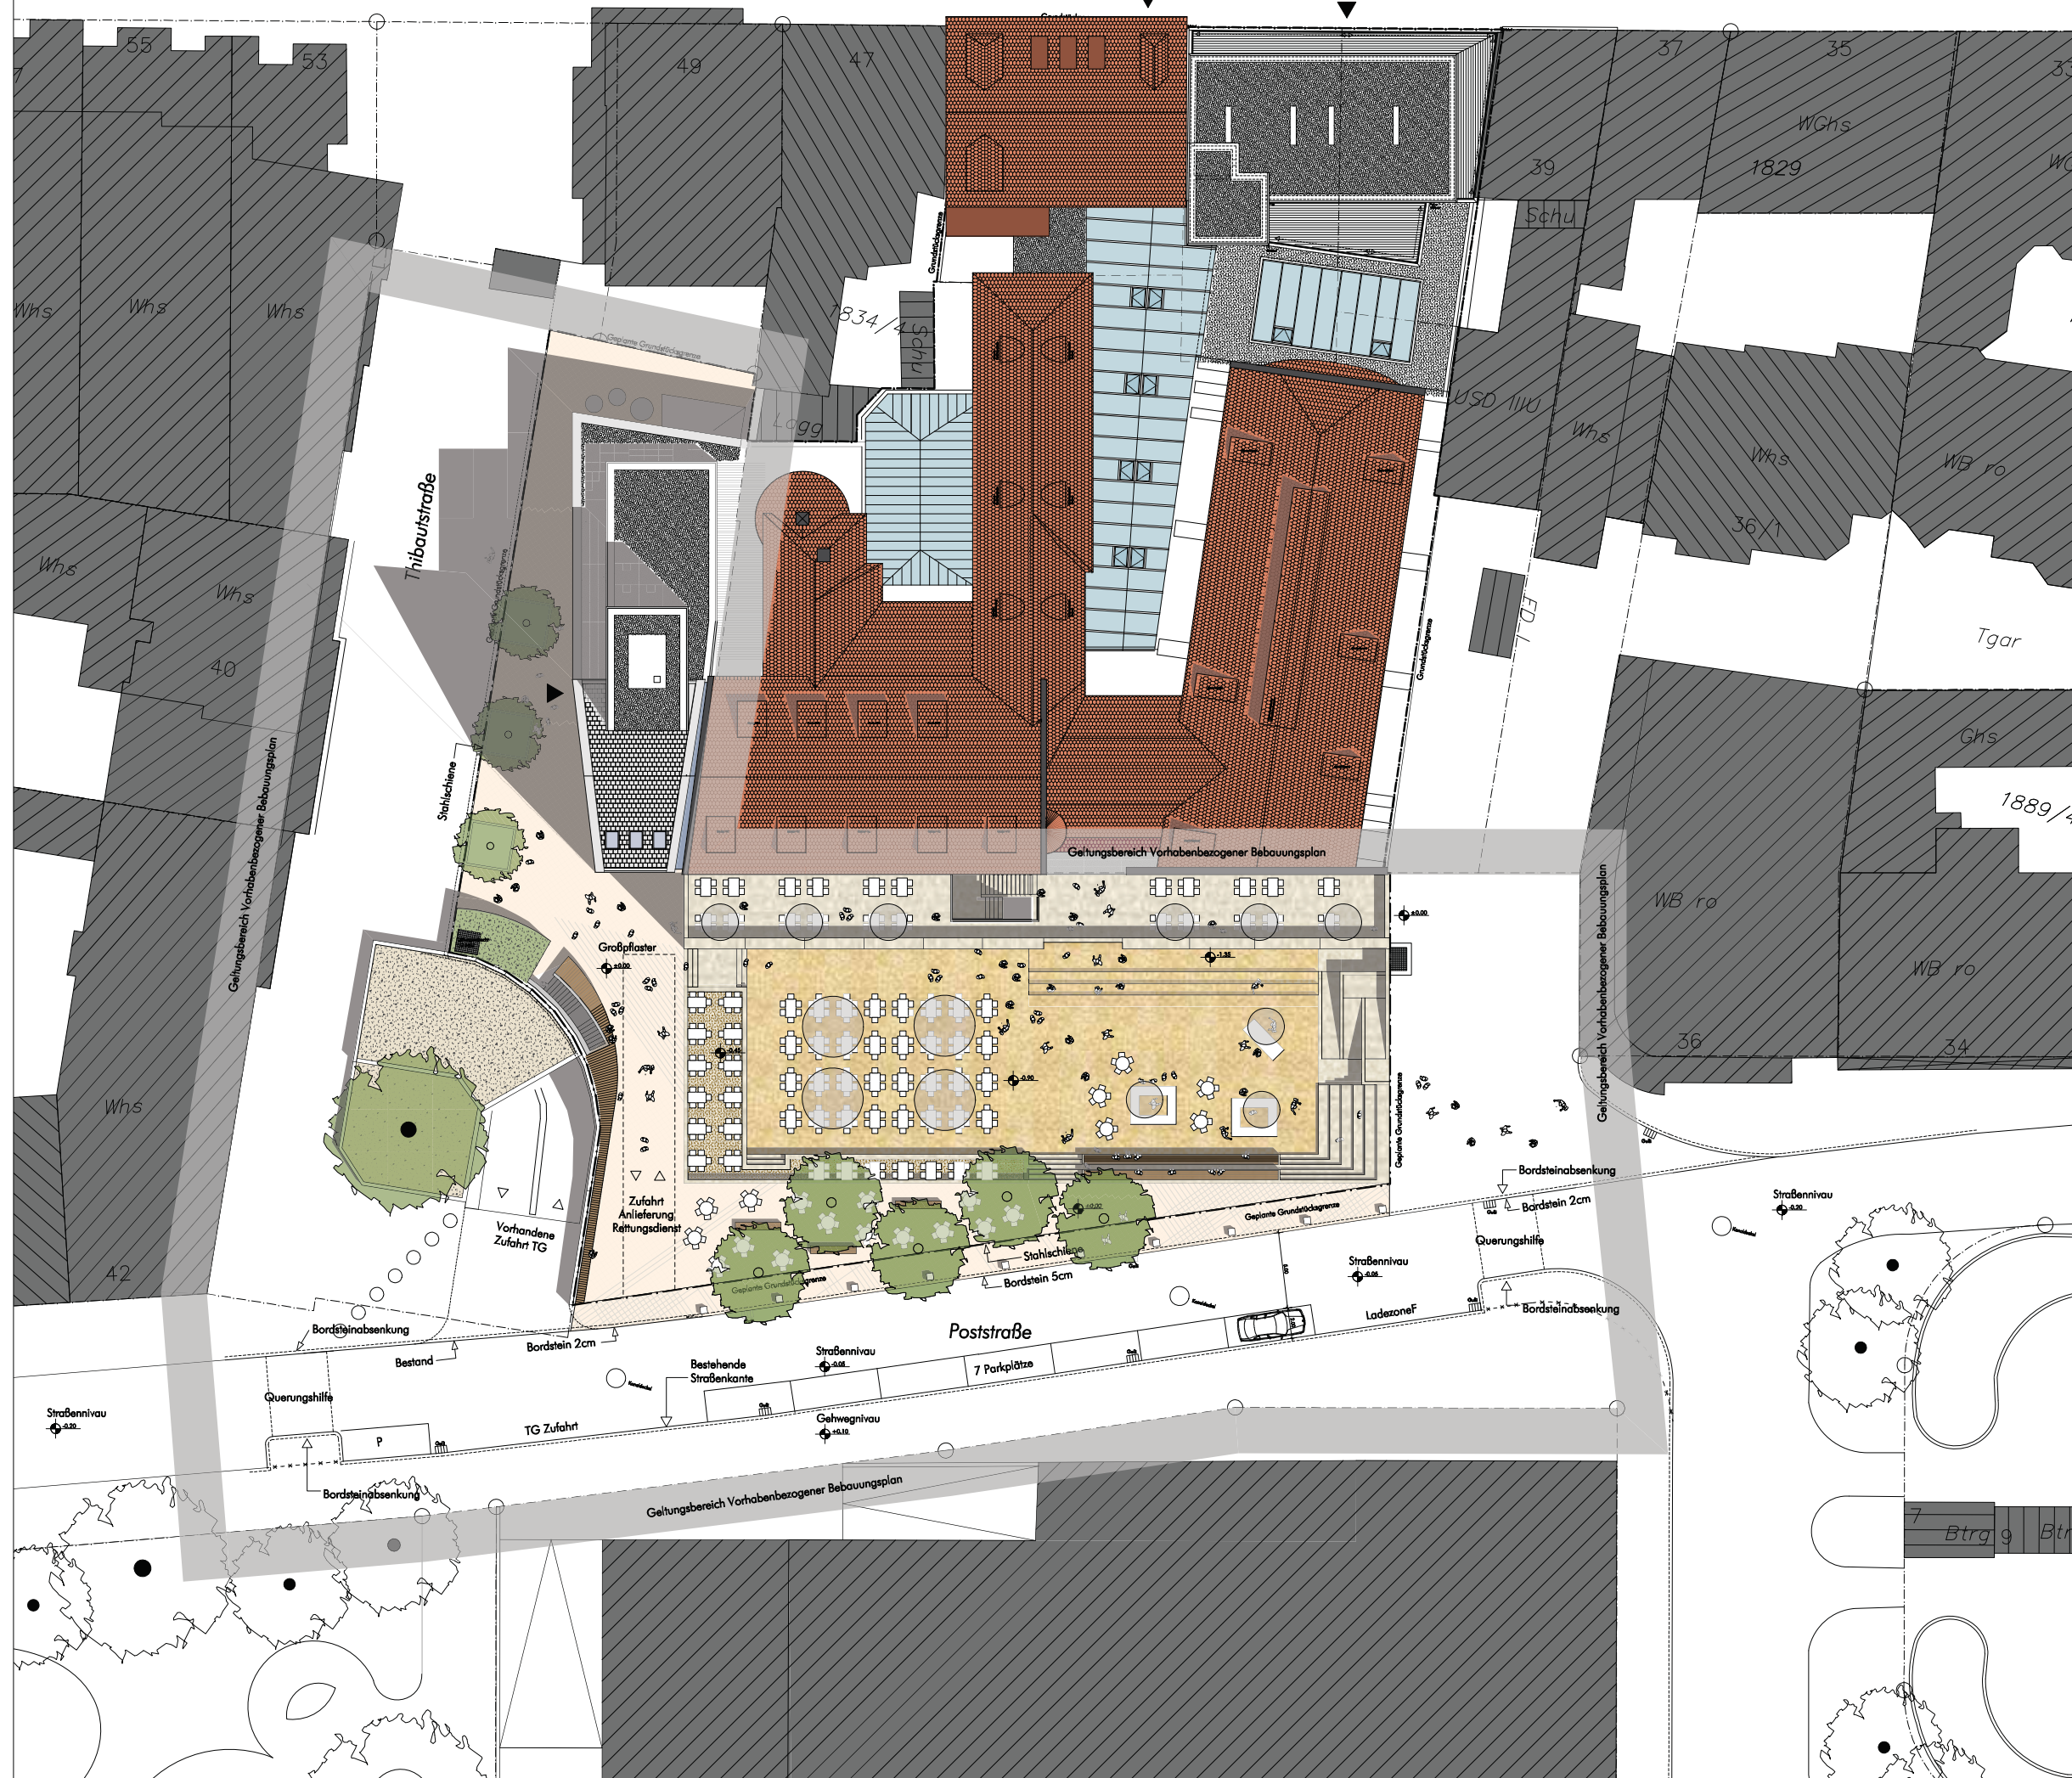

Altes Hallenbad - Markthalle

Aussenanlagen



M 1:200
16.08.2011


H.J. Kraus
Heidelberg



Ansicht Süd



Ansicht West

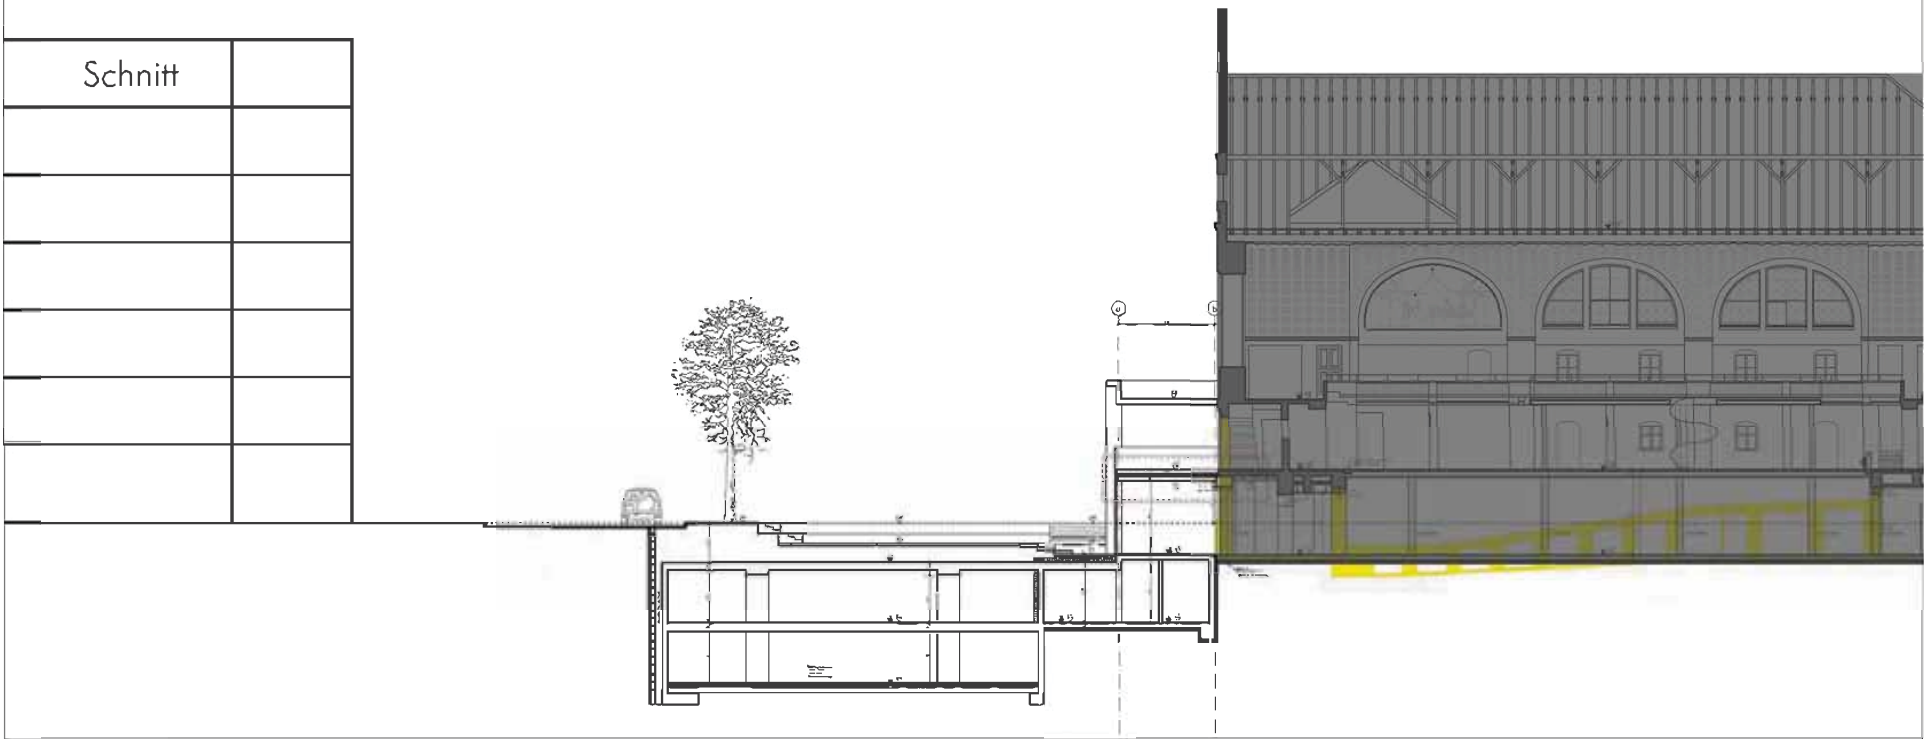

Schnitt

Ansicht Süd+West
Schnitt

M 1:200
16.08.2011

H.J. Krous
Heidelberg

[ssv]architekten
schneider richa vollmann

Altes Hallenbad - Markthalle