

S:\daten\STADT\_LP\2011\_Heidelberg\2011\_VEP\_Balkon\2011\_Planen\1-3\_EIE\_VEP\_Balkon\2011.dwg



Erdgeschoss

Galerieebene EG




S:\daten\STADT-LP\2011\_Heidelberg\2011\_VEP\_Balkon\2011\_Planen\1-3\_EIE\_VEP\_Balkon\2011.dwg

Vorhabenplanung:  
Hansjörg Maier & Partner Architekten  
Plöck 101  
69117 Heidelberg  
TELEFON 06221 6075 0  
TELEFAX 06221 6075 55

Planverfasser:  
baldauf architekten und stadtplaner gmbh  
Geschäftsführer: Prof. Dr. Ing. Gerd Baldauf  
Freier Architekt BDA und Stadtplaner  
Schreiberstraße 27 70199 Stuttgart  
Tel. 0711/96787-0 Fax -22 info@gerdbaldauf.de




M 1:250  
Vorhabenbezogener Bebauungsplan  
Weststadt - "Belfortstraße 2"  
Entwurf vom 21.09.2011

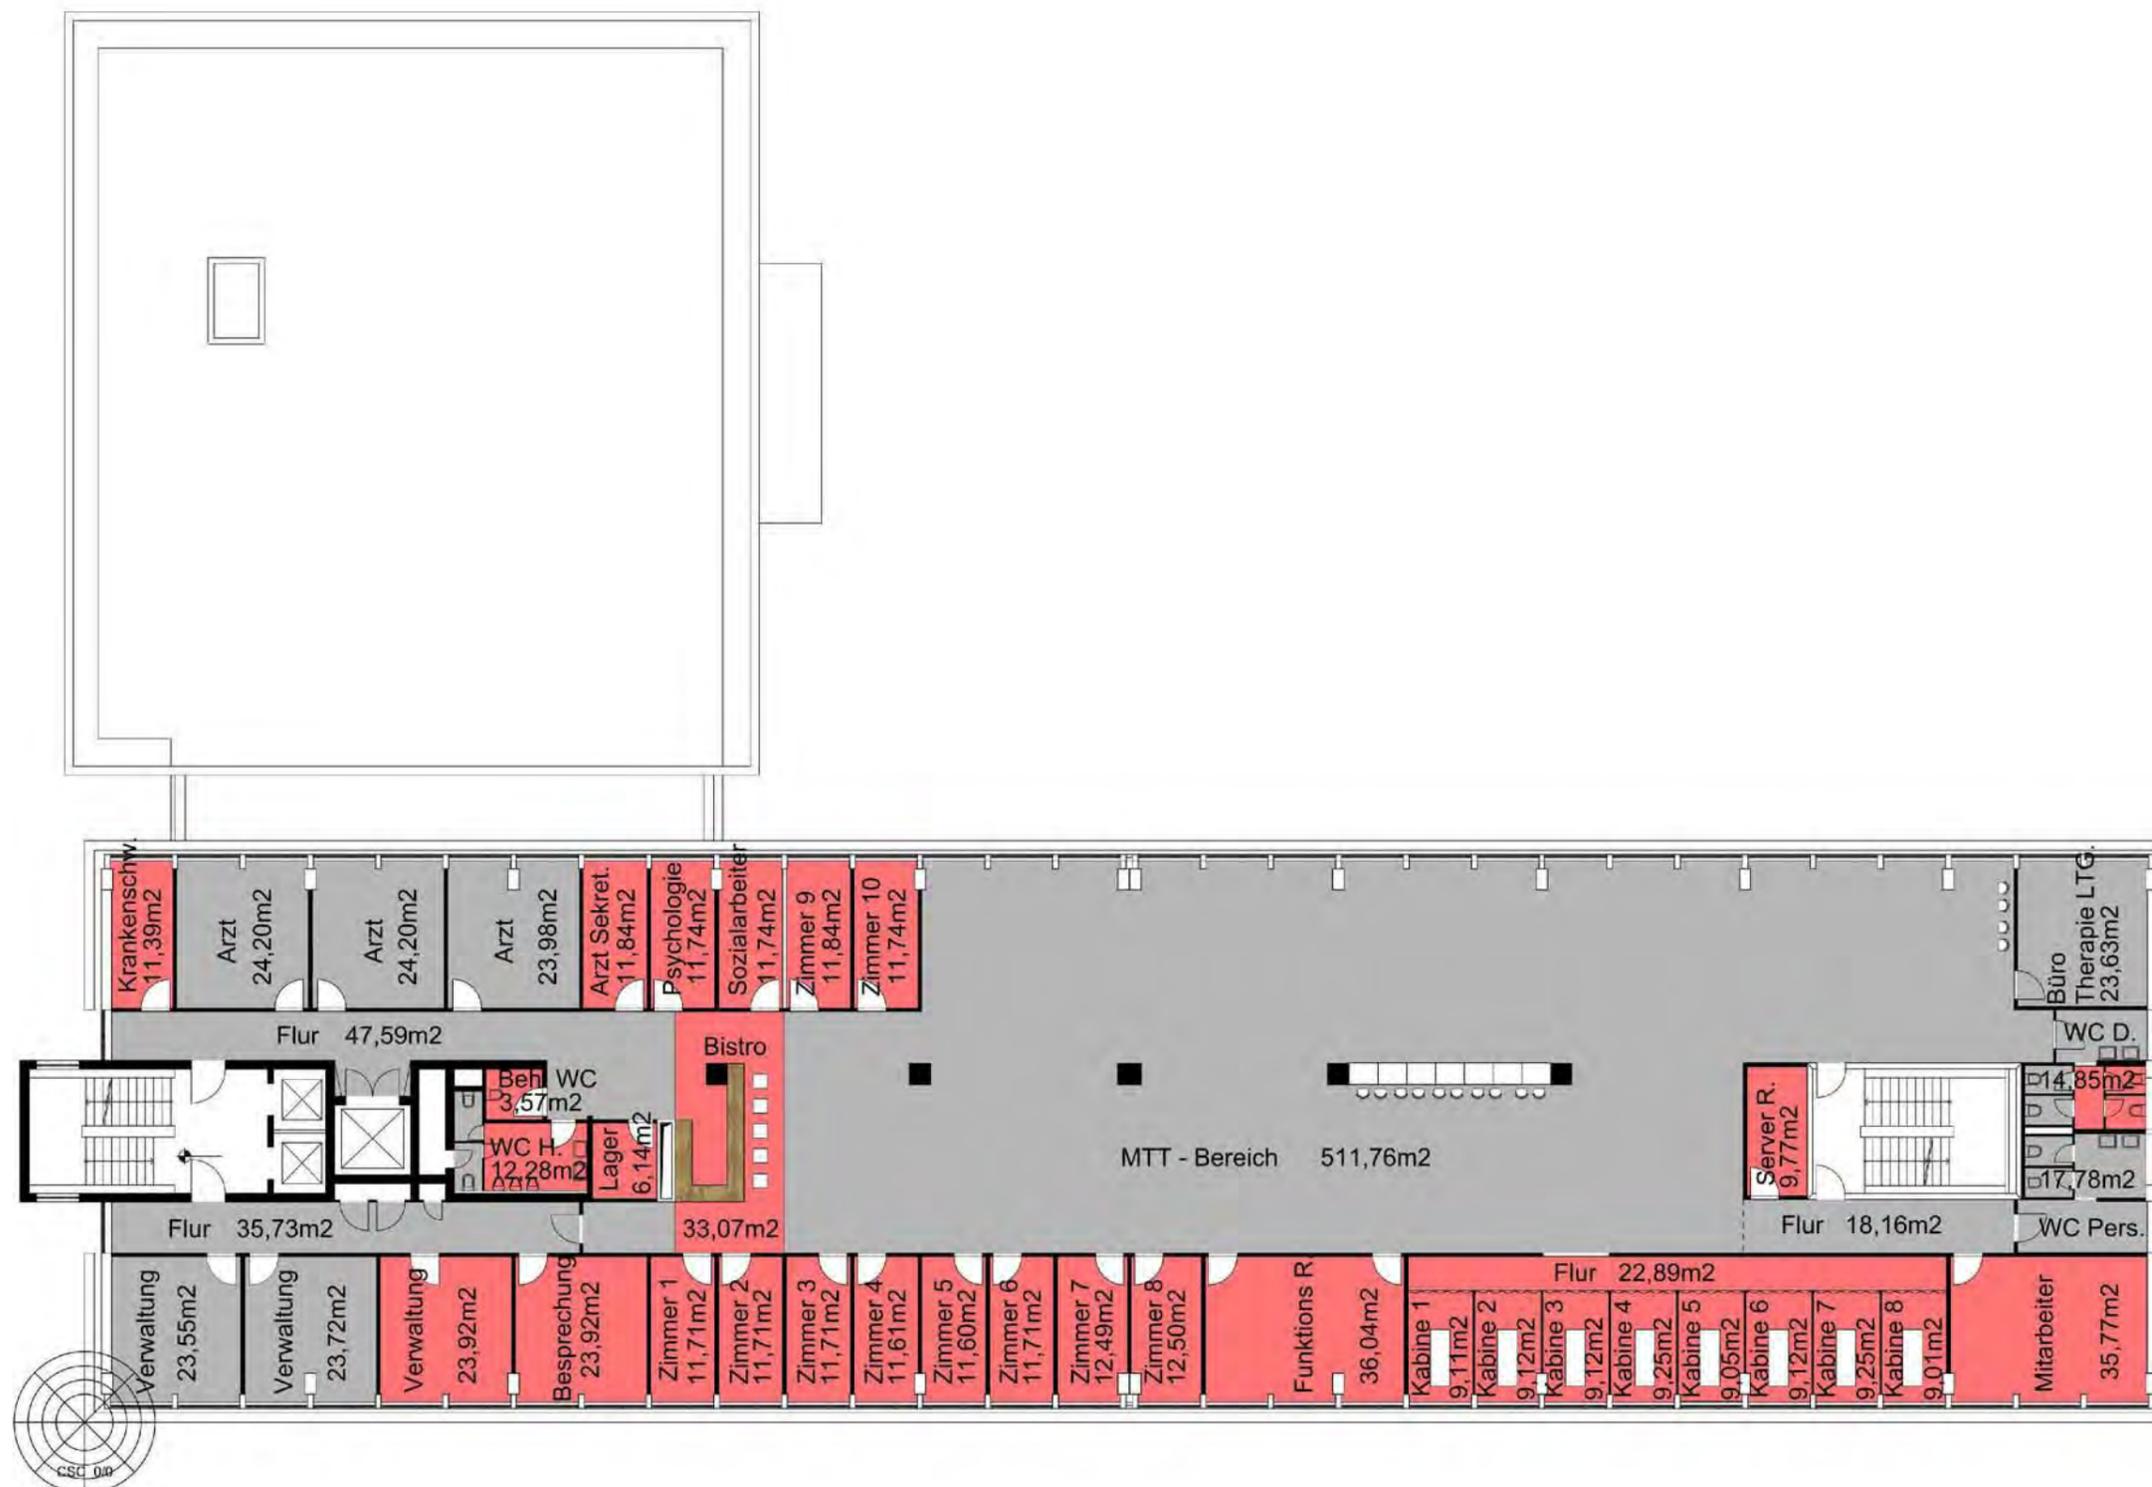

M 1:250



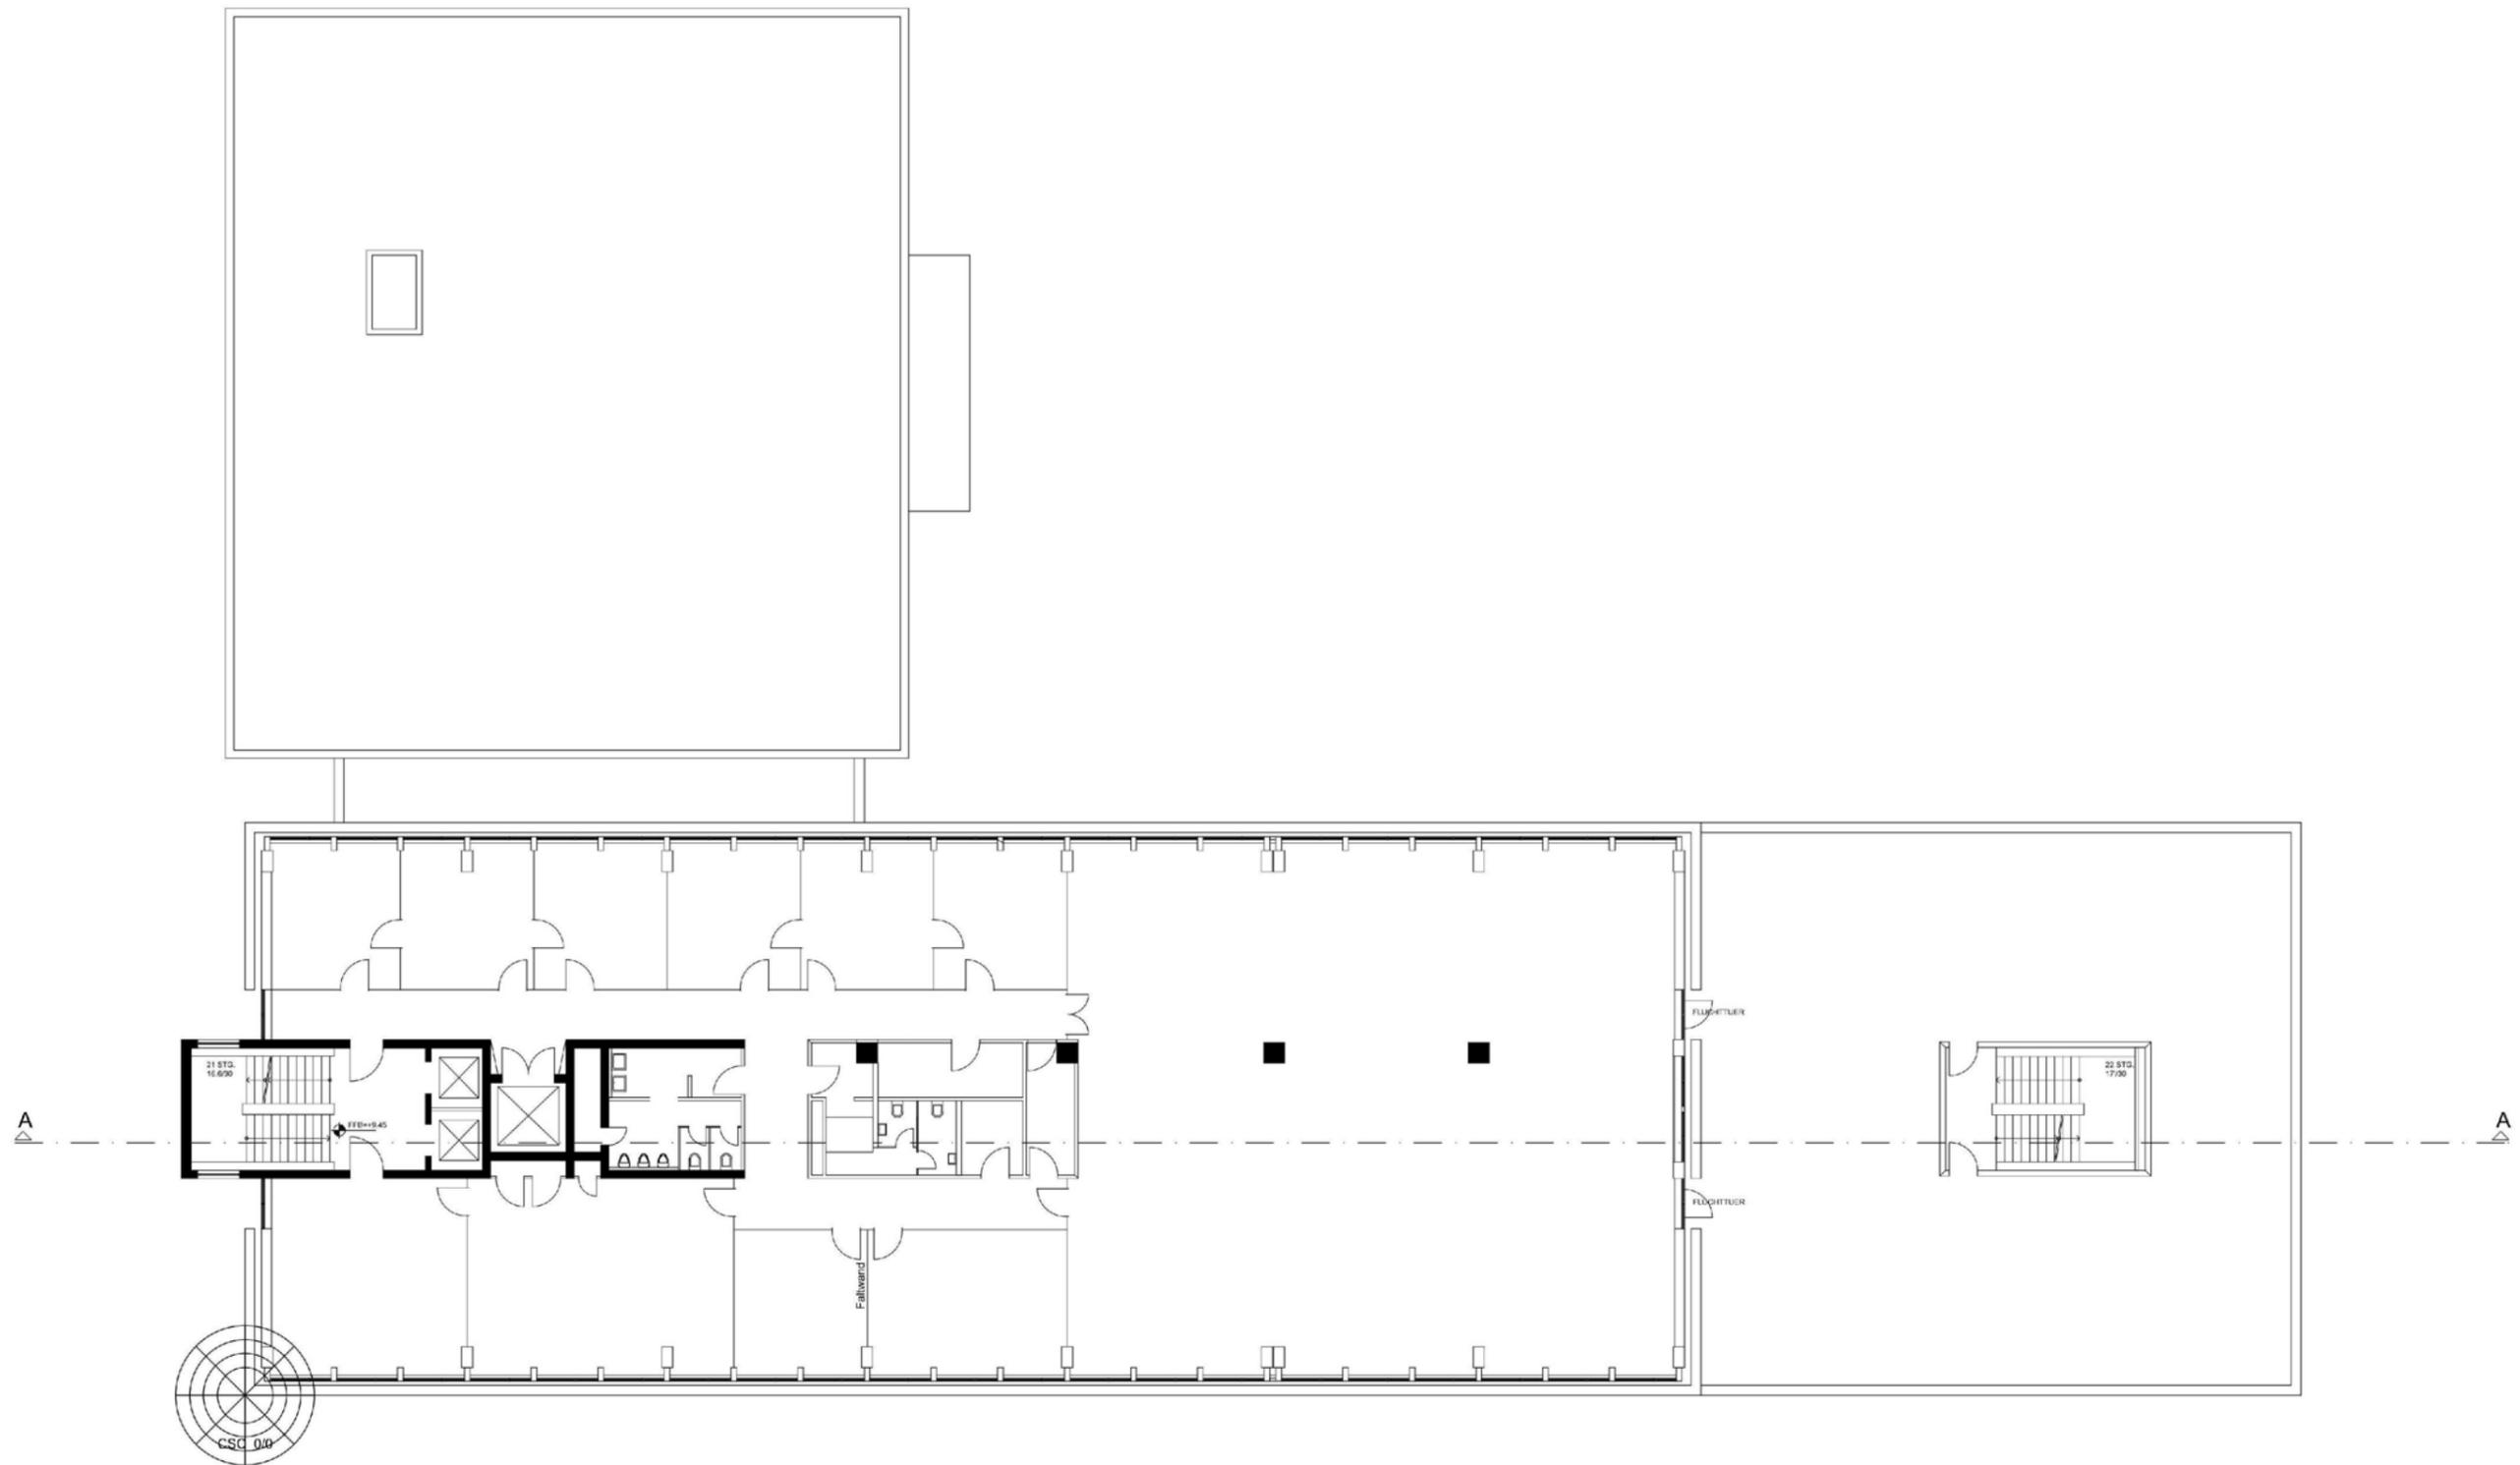

M 1:250




S:\daten\STADT-LP\2011\Heidelberg\2011\_VEP\_Balkon\2011\_Planen\1-3\_EIE\_VEP\_Balkon\2011.dwg

Vorhabenplanung:  
Hansjörg Maier & Partner Architekten  
Plöck 101  
69117 Heidelberg  
TELEFON 06221 6075 0  
TELEFAX 06221 6075 55

Planverfasser:  
baldauf architekten und stadtplaner gmbh  
Geschäftsführer: Prof. Dr. Ing. Gerd Baldauf  
Freier Architekt BDA und Stadtplaner  
Schreiberstraße 27 70199 Stuttgart  
Tel. 0711/ 96787-0 Fax -22 info@gerdbaldauf.de



Vorhabenbezogener Bebauungsplan  
Weststadt - "Belfortstraße 2"  
Entwurf vom 21.09.2011

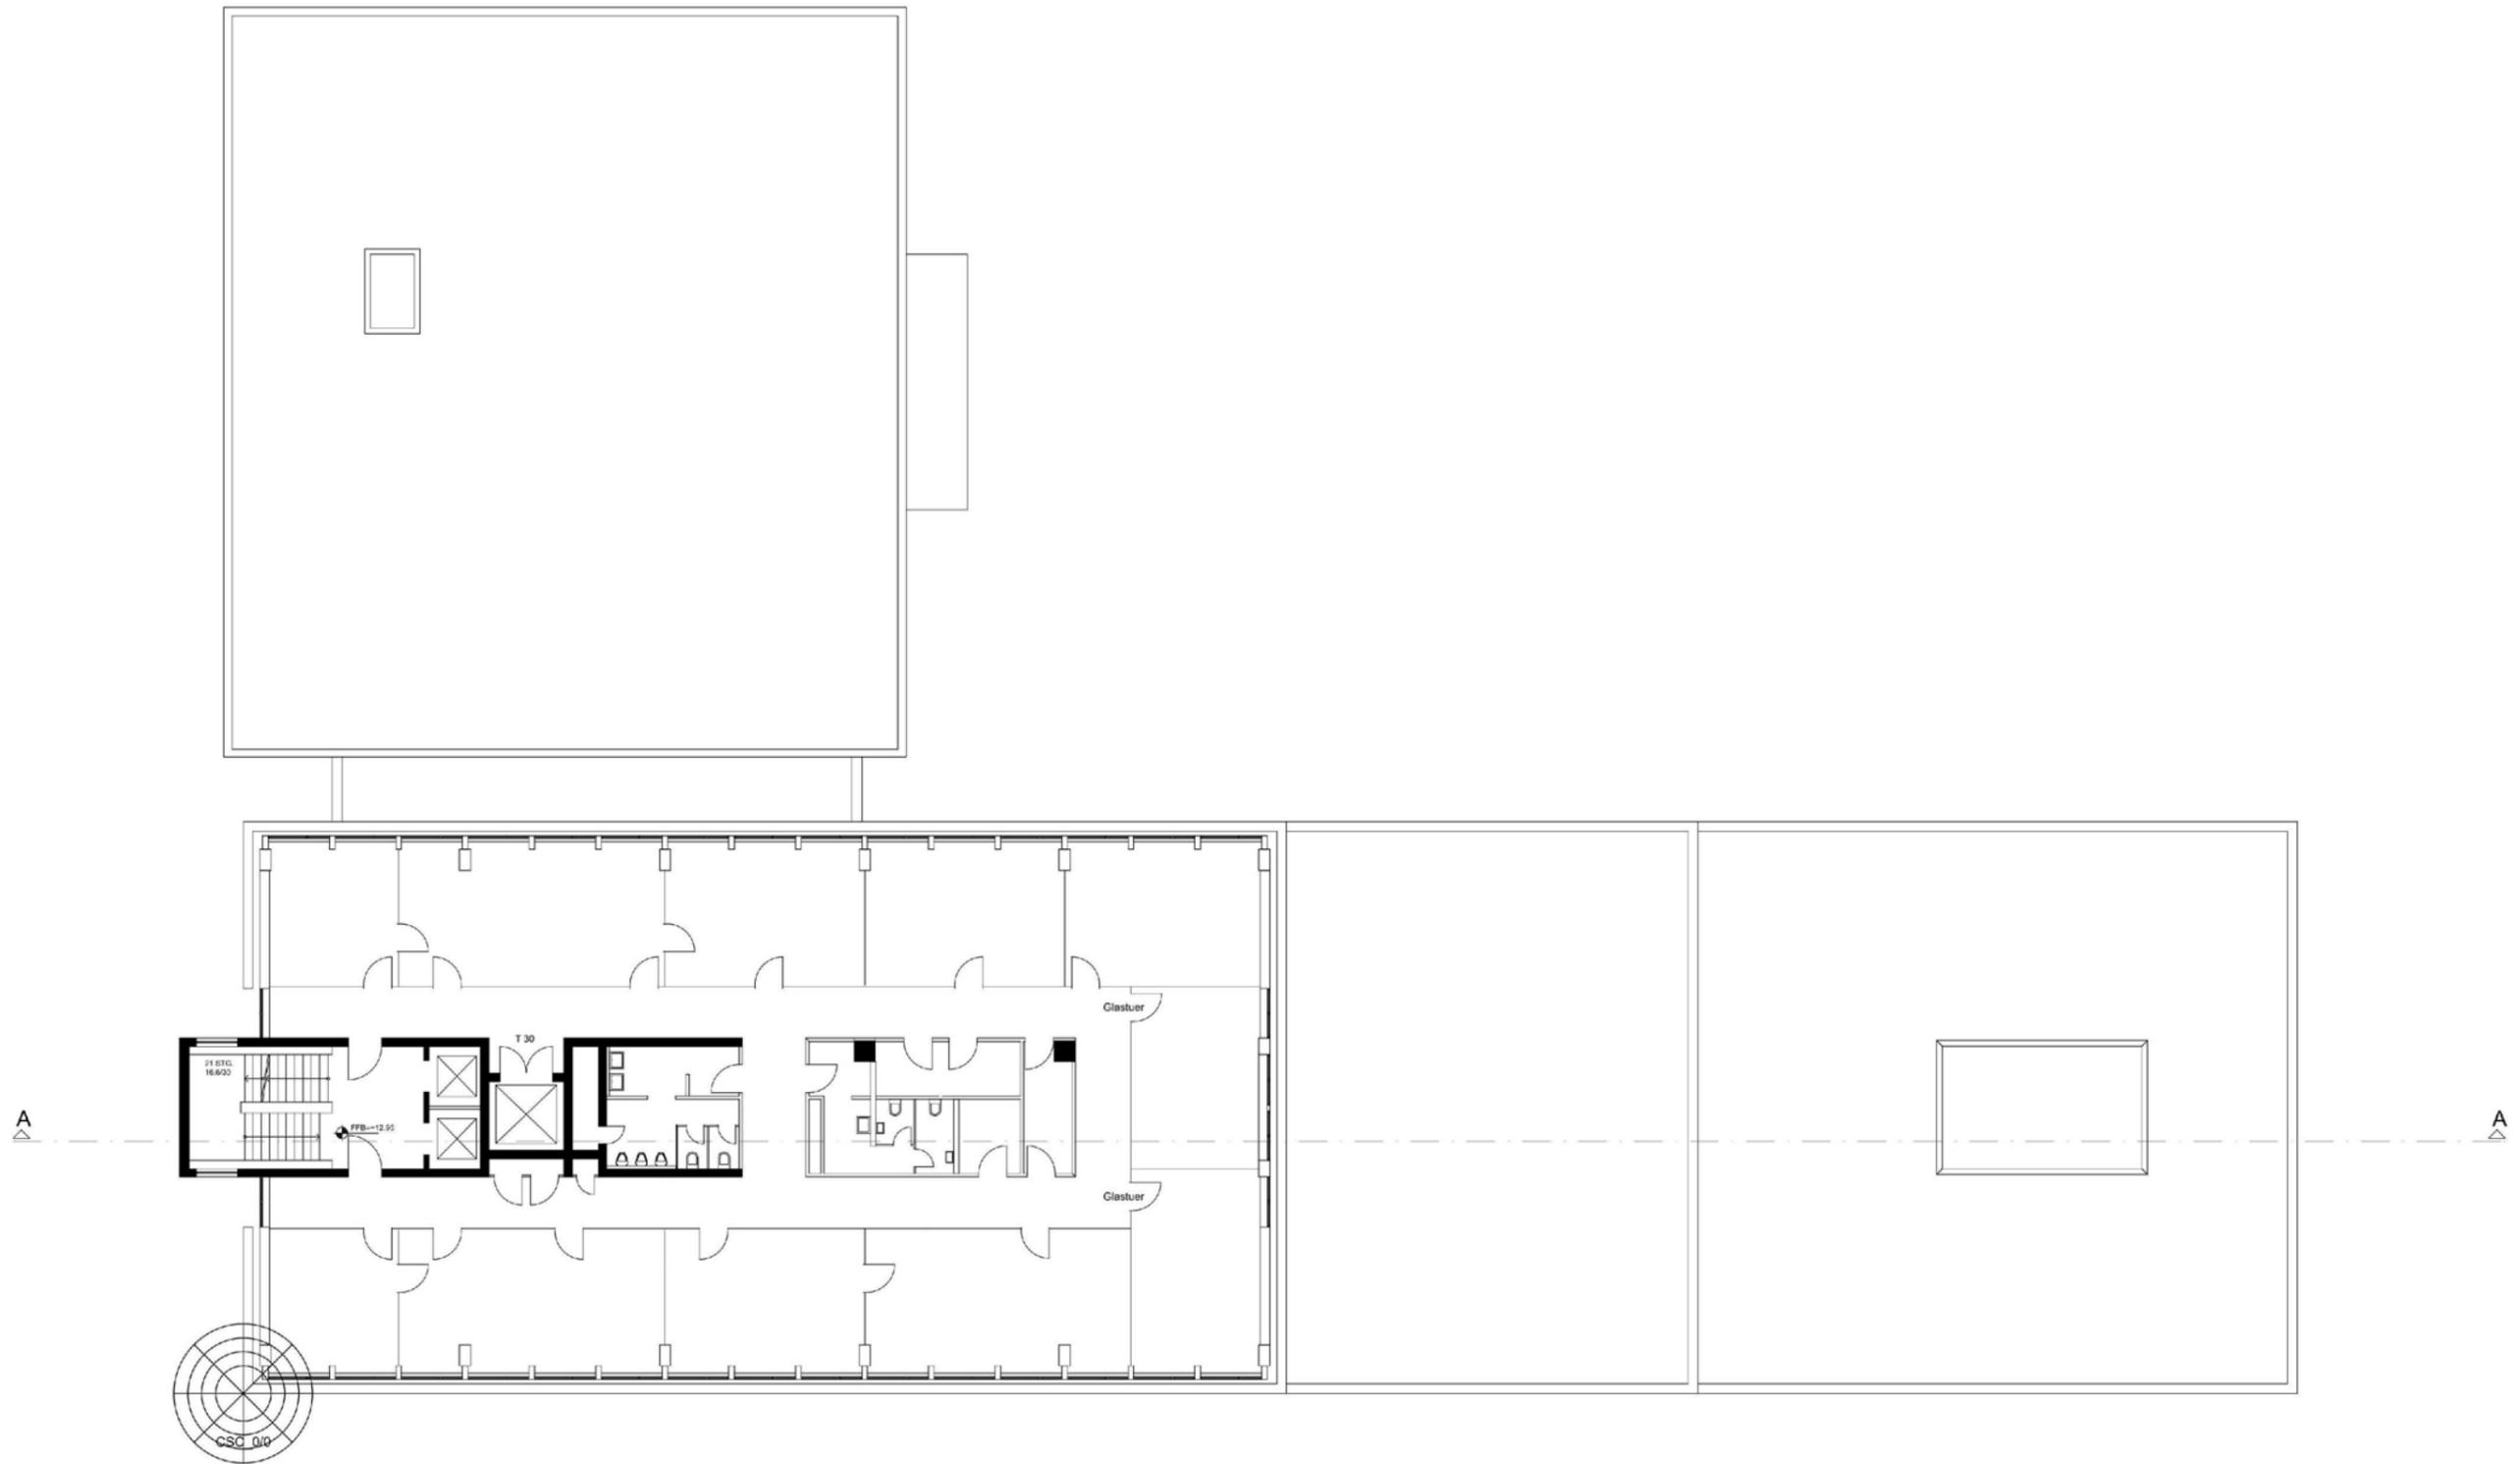

M 1:250




S:\daten\STADT-LP\2011\Heidelberg\2011\_VEP\_Balkon\2011\_Planen\1-3\_EIE\_VEP\_Balkon\2011.dwg

Vorhabenplanung:  
Hansjörg Maier & Partner Architekten  
Plöck 101  
69117 Heidelberg  
TELEFON 06221 6075 0  
TELEFAX 06221 6075 55

Planverfasser:  
baldauf architekten und stadtplaner gmbh  
Geschäftsführer: Prof. Dr. Ing. Gerd Baldauf  
Freier Architekt BDA und Stadtplaner  
Schreiberstraße 27 70199 Stuttgart  
Tel. 0711/ 96787-0 Fax -22 info@gerdbaldauf.de



Vorhabenbezogener Bebauungsplan  
Weststadt - "Belfortstraße 2"  
Entwurf vom 21.09.2011

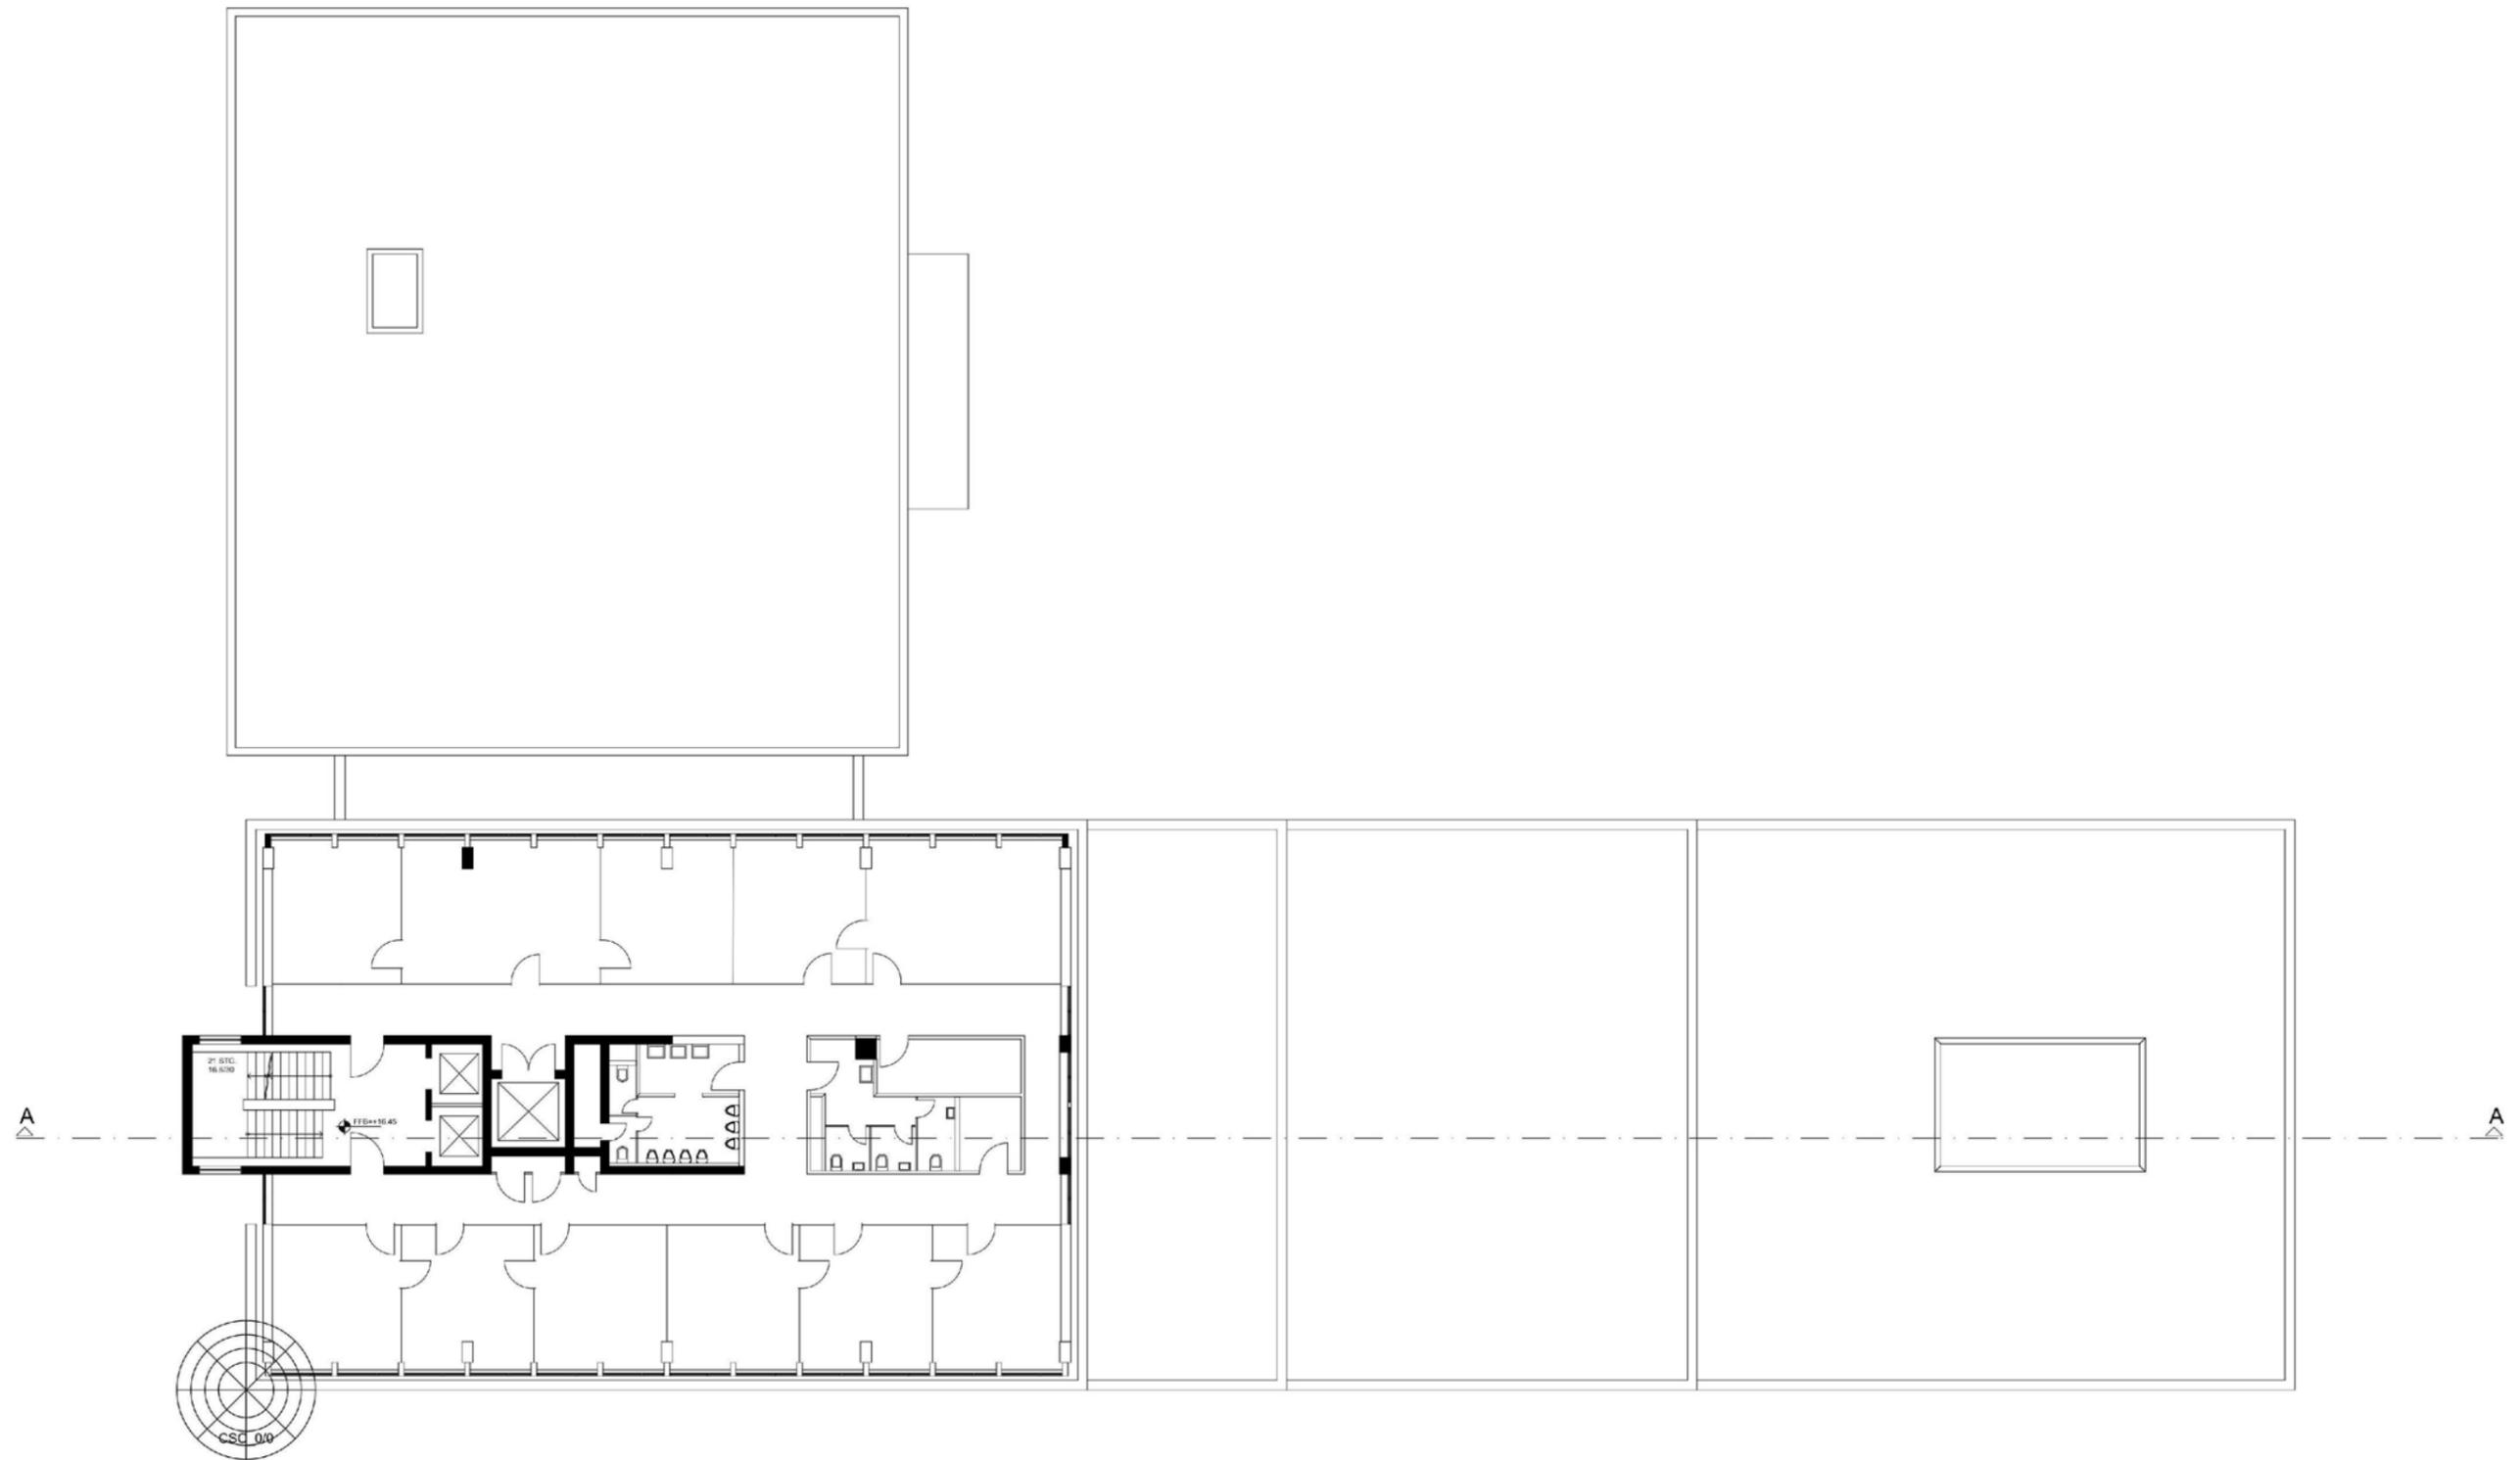

S:\daten\STADT-LP\2011\Heidelberg\2011\_VEP\_Balkon\2011\_Planen\1-3\_EIE\_VEP\_Balkon\2011.dwg

Vorhabenplanung:  
Hansjörg Maier & Partner Architekten  
Plöck 101  
69117 Heidelberg  
TELEFON 06221 6075 0  
TELEFAX 06221 6075 55


Planverfasser:  
baldauf architekten und stadtplaner gmbh  
Geschäftsführer: Prof. Dr. Ing. Gerd Baldauf  
Freier Architekt BDA und Stadtplaner  
Schreiberstraße 27 70199 Stuttgart  
Tel. 0711/ 96787-0 Fax -22 info@gerdbaldauf.de



M 1:250



Vorhabenbezogener Bebauungsplan  
Weststadt - "Belfortstraße 2"  
Entwurf vom 21.09.2011

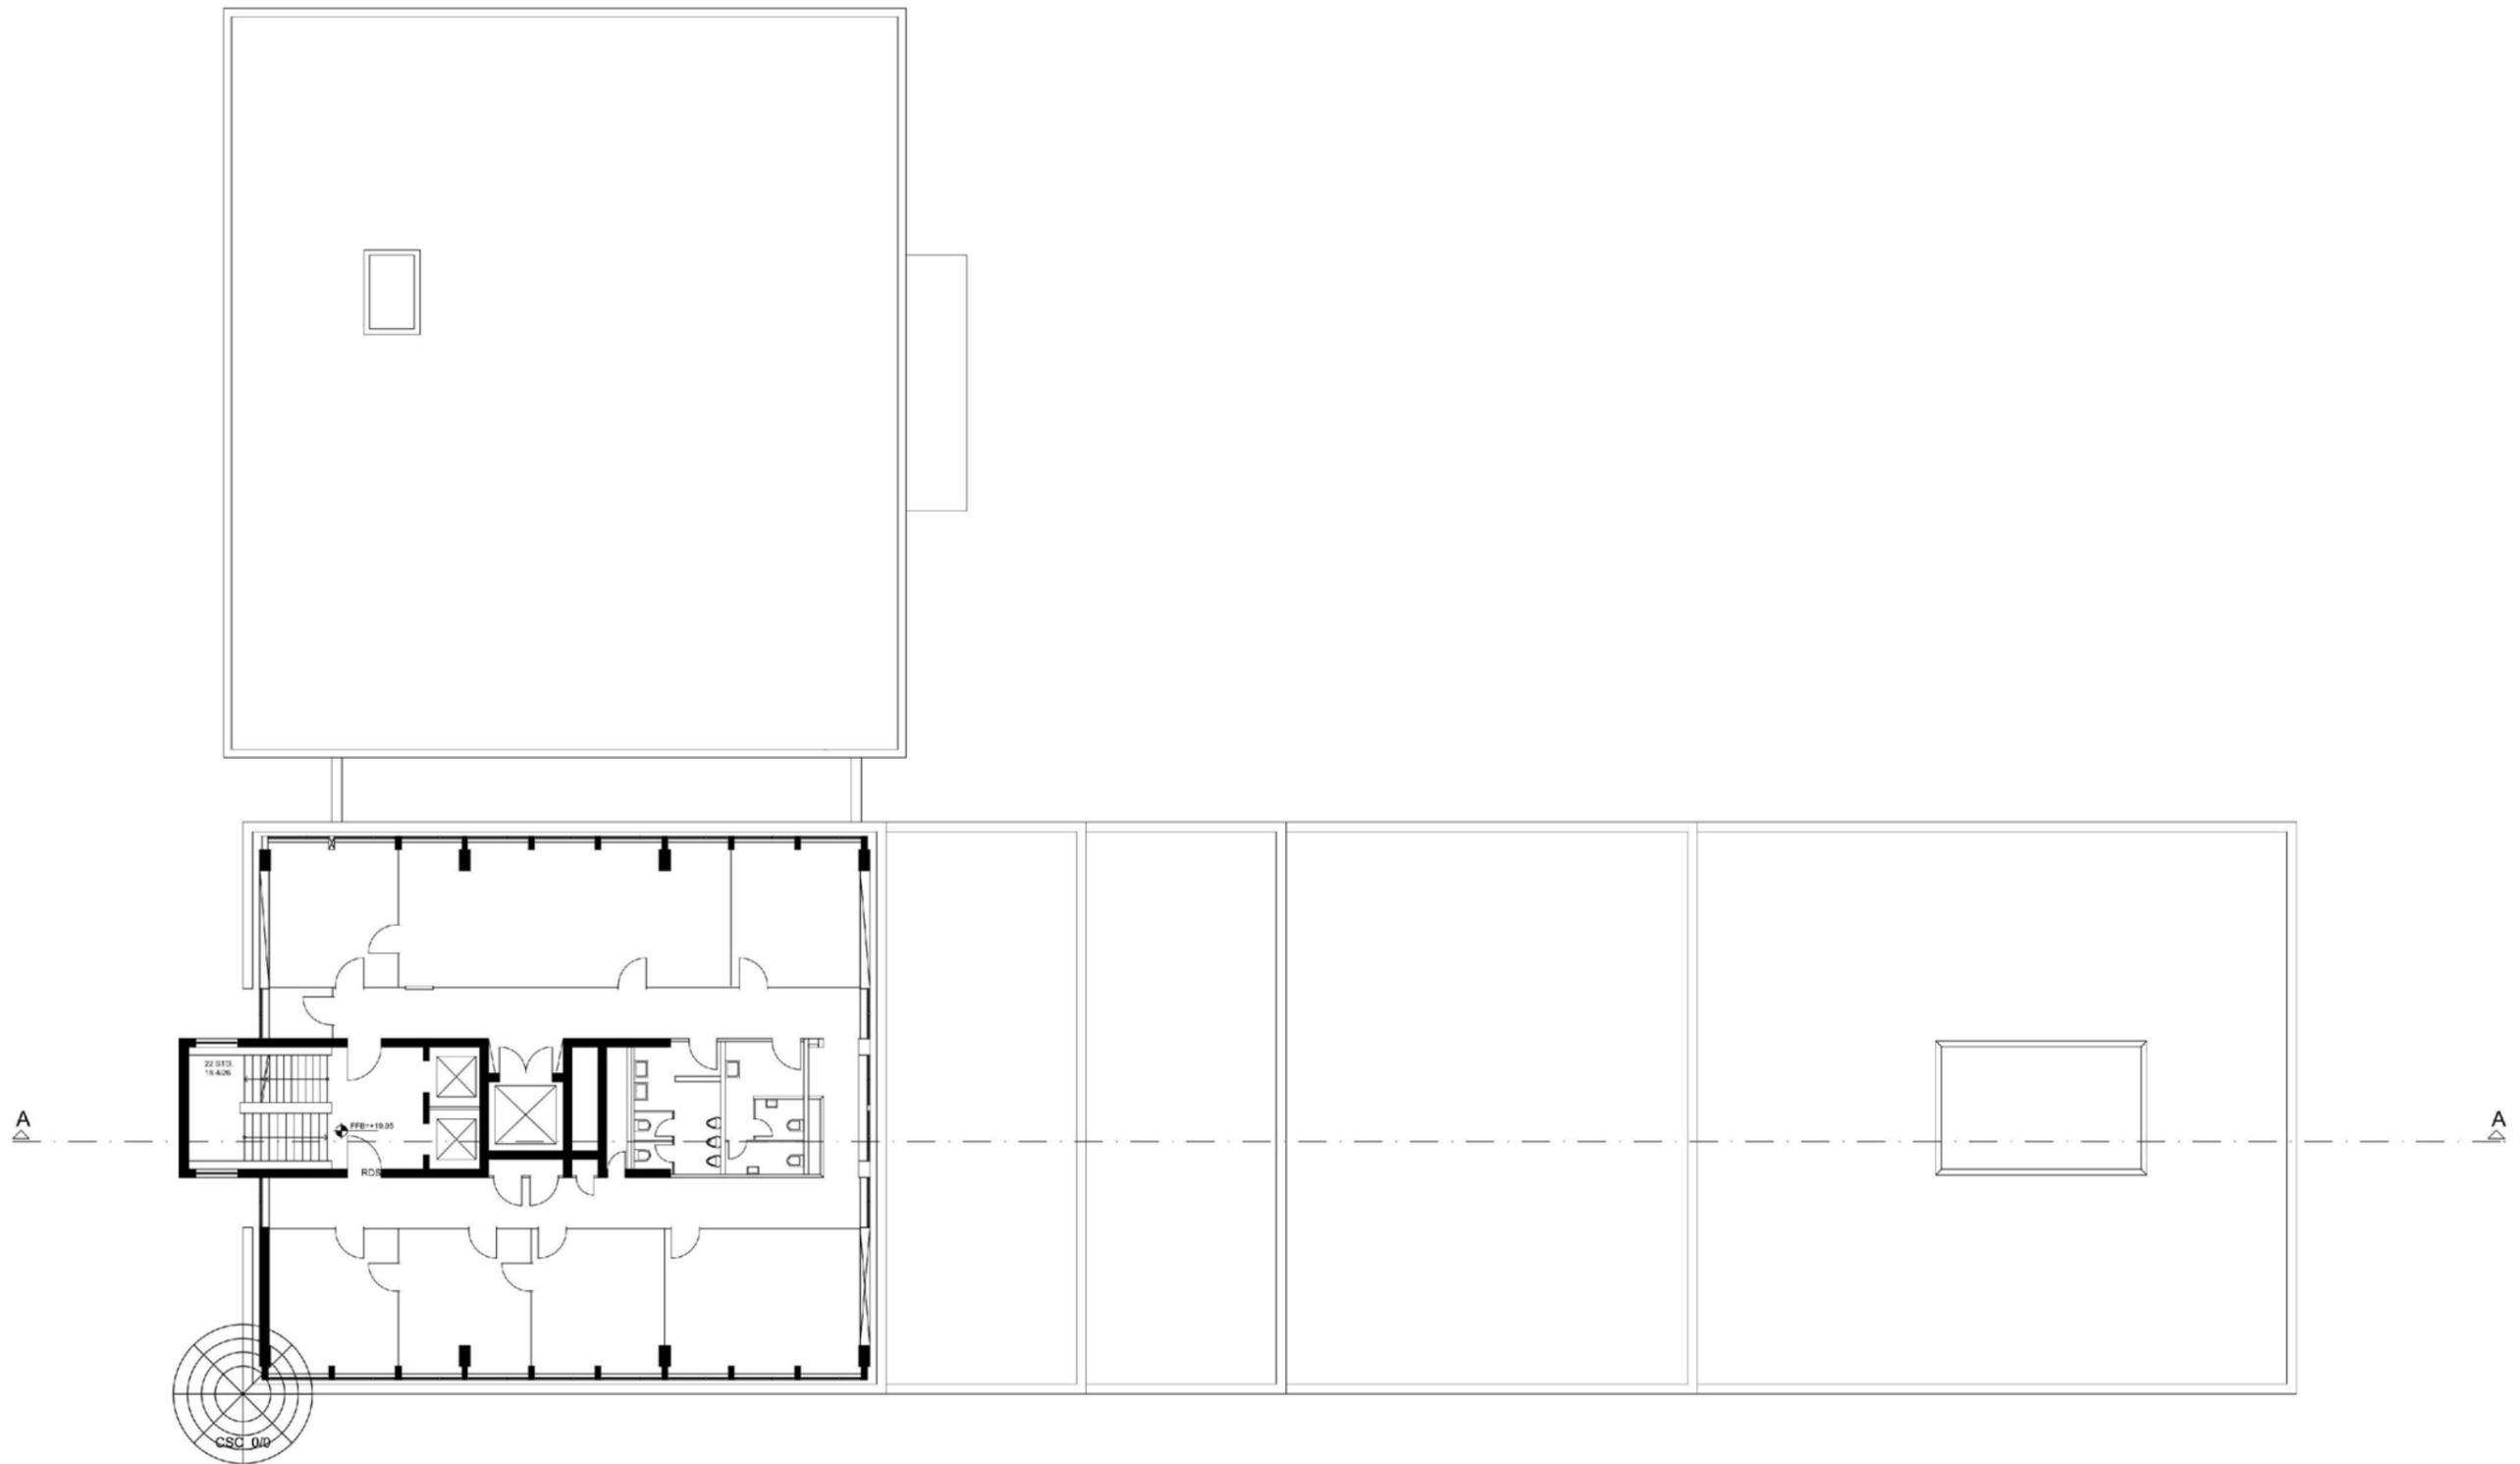

S:\daten\STADT-LP\2011\Heidelberg\2011\_VEP\_Balkon\2011\_Planen\1-3\_EIE\_VEP\_Balkon\2011.dwg

Vorhabenplanung:  
Hansjörg Maier & Partner Architekten  
Plöck 101  
69117 Heidelberg  
TELEFON 06221 6075 0  
TELEFAX 06221 6075 55

Planverfasser:  
baldauf architekten und stadtplaner gmbh  
Geschäftsführer: Prof. Dr. Ing. Gerd Baldauf  
Freier Architekt BDA und Stadtplaner  
Schreiberstraße 27 70199 Stuttgart  
Tel. 0711/96787-0 Fax -22 info@gerdbaldauf.de



M 1:250



Vorhabenbezogener Bebauungsplan  
Weststadt - "Belfortstraße 2"  
Entwurf vom 21.09.2011




S:\stam\STADT\_LP\2011\_Heidelberg\2011\_VEP\_Balkon\2011\_Planen\1-3\_EIE\_VEP\_Befortstrasse2.dwg

Vorhabenplanung:  
Hansjörg Maier & Partner Architekten  
Plöck 101  
69117 Heidelberg  
TELEFON 06221 6075 0  
TELEFAX 06221 6075 55

Planverfasser:  
baldau architekten und stadtplaner gmbh  
Geschäftsführer: Prof. Dr. Ing. Gerd Baldauf  
Freier Architekt BDA und Stadtplaner  
Schreiberstraße 27  
70199 Stuttgart  
Tel. 0711/96787-0 Fax -22 info@gerdbaldauf.de



M 1:250  
Vorhabenbezogener Bebauungsplan  
Weststadt - "Belfortstraße 2"  
Entwurf vom 21.09.2011

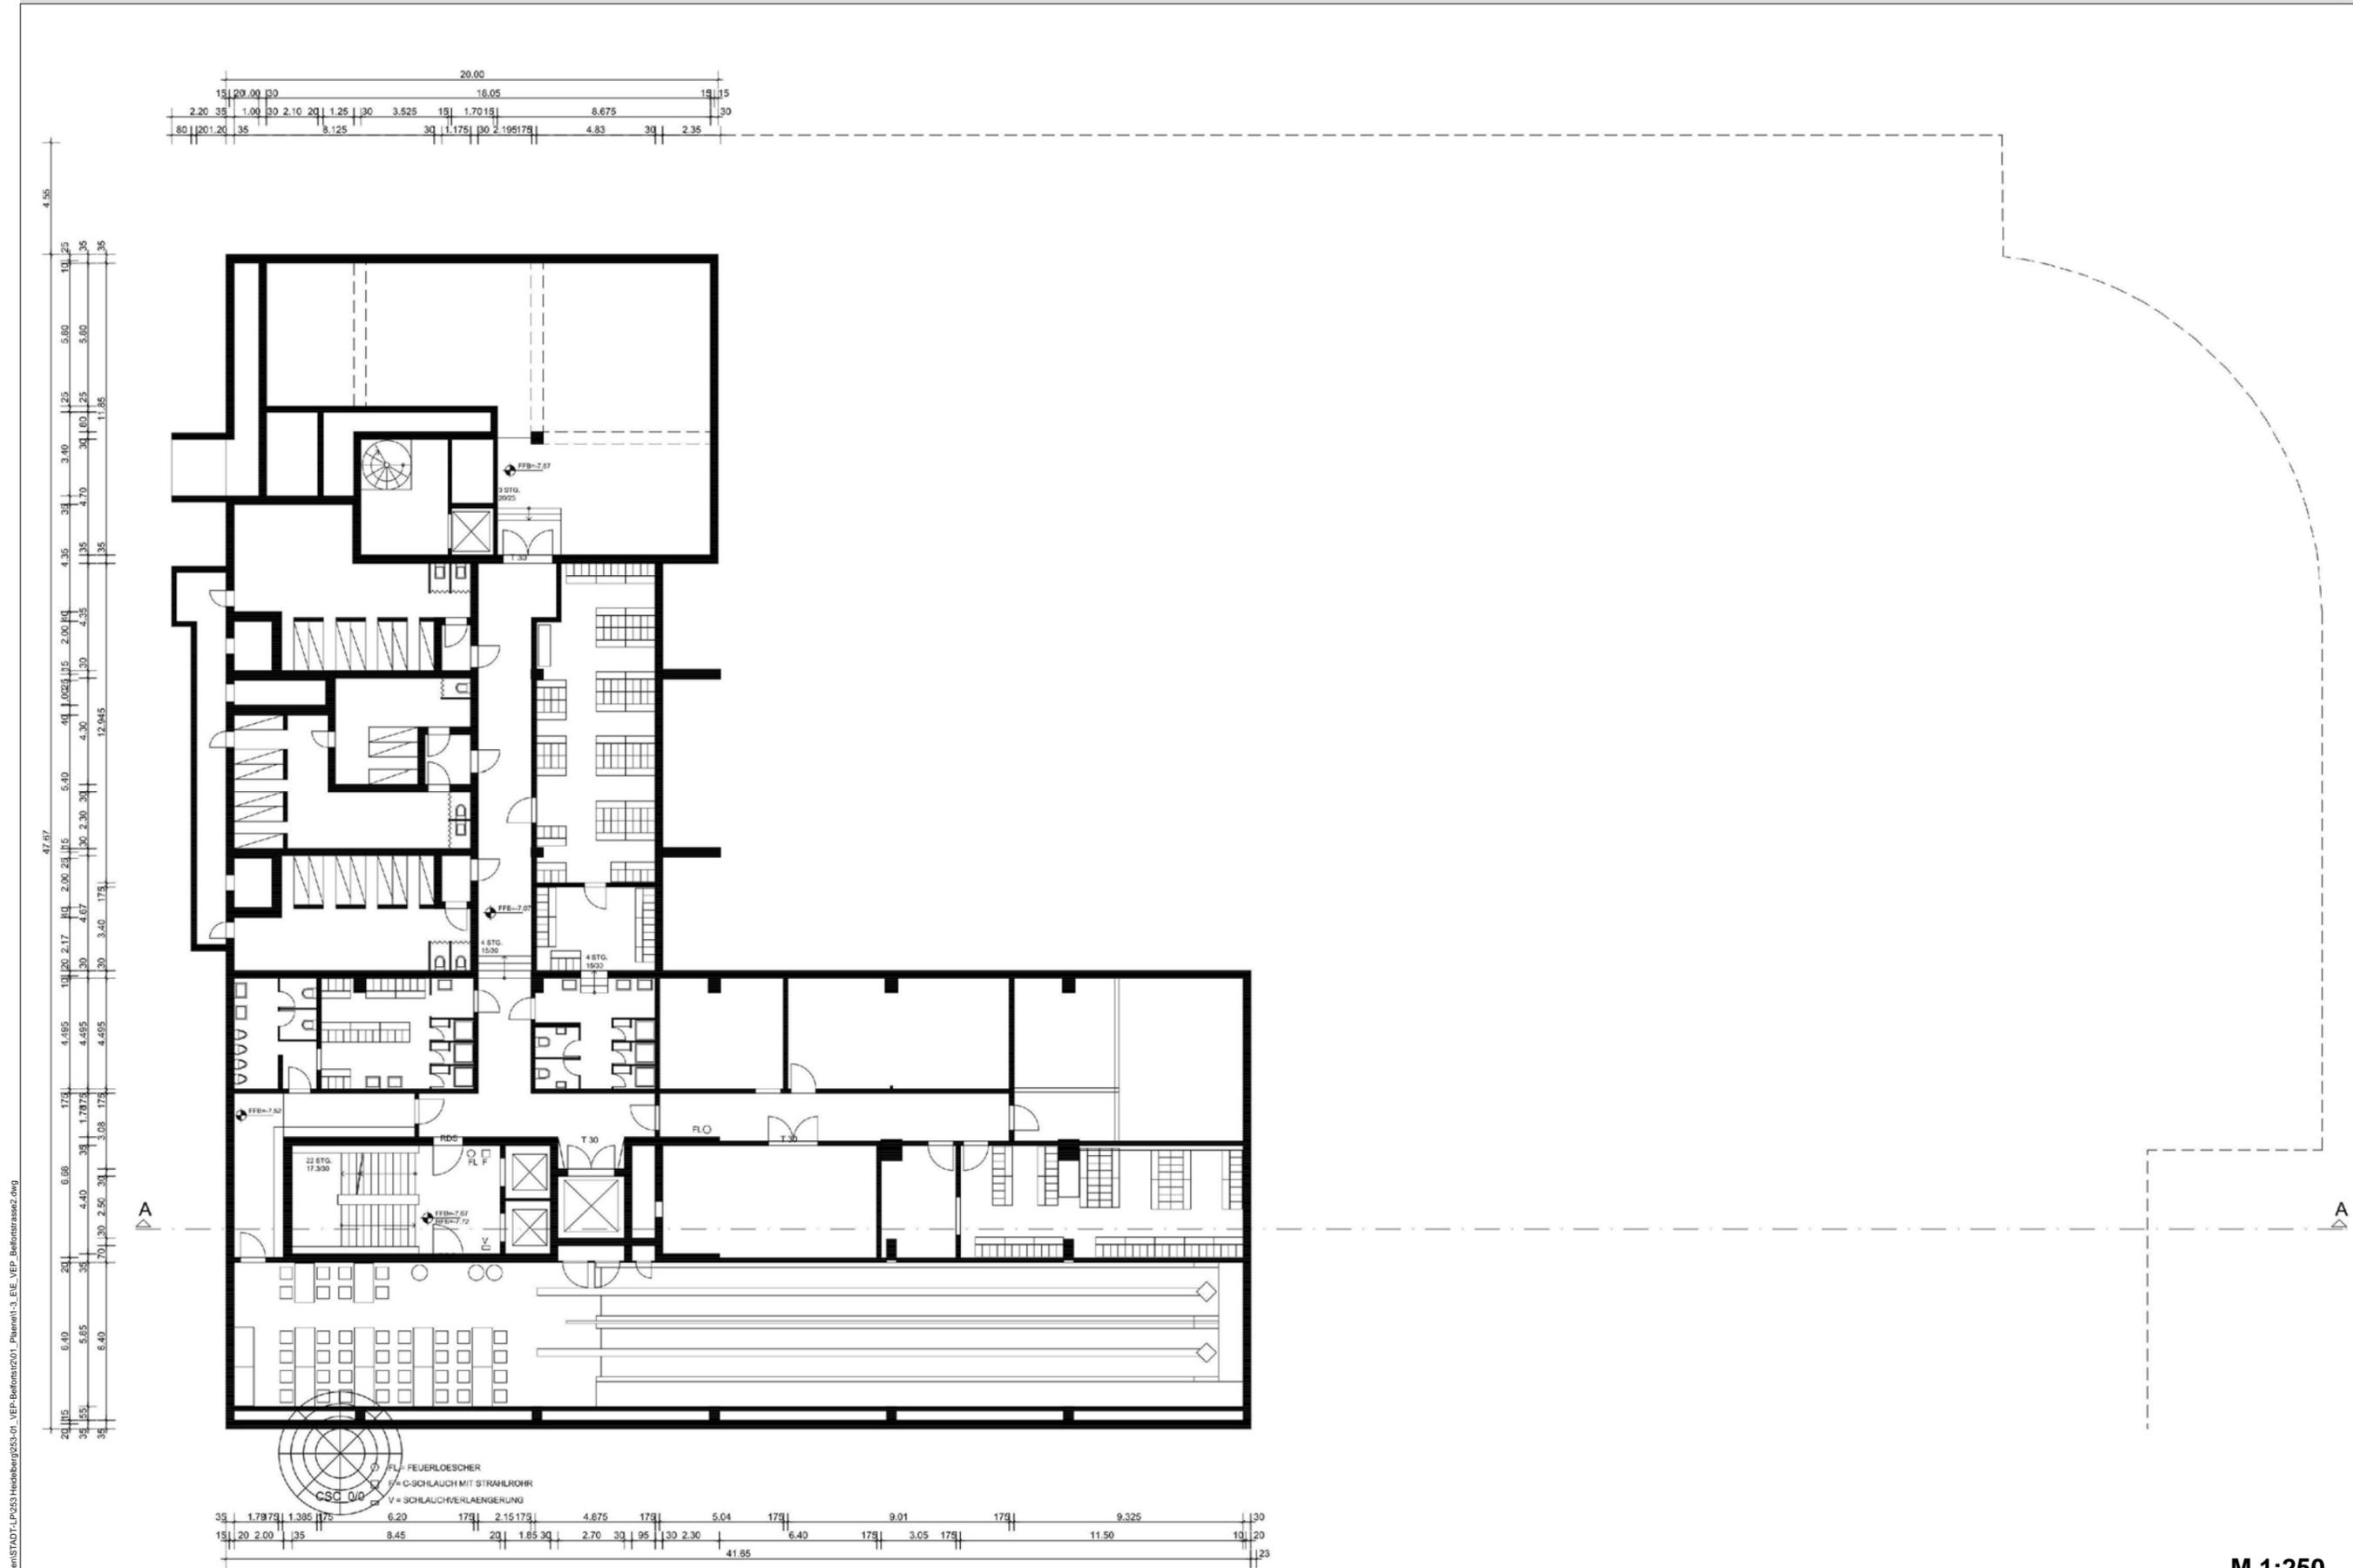


Vorhabenplanung:  
Hansjörg Maier & Partner Architekten  
Plöck 101  
69117 Heidelberg  
TELEFON 06221 6075 0  
TELEFAX 06221 6075 55

Planverfasser:  
baldauf architekten und stadtplaner gmbh  
Geschäftsführer: Prof. Dr. Ing. Gerd Baldauf  
Freier Architekt BDA und Stadtplaner  
Schreiberstraße 27 70199 Stuttgart  
Tel. 0711/96787-0 Fax -22 info@gerdbaldauf.de




M 1:250

Vorhabenbezogener Bebauungsplan  
Weststadt - "Belfortstraße 2"  
Entwurf vom 21.09.2011

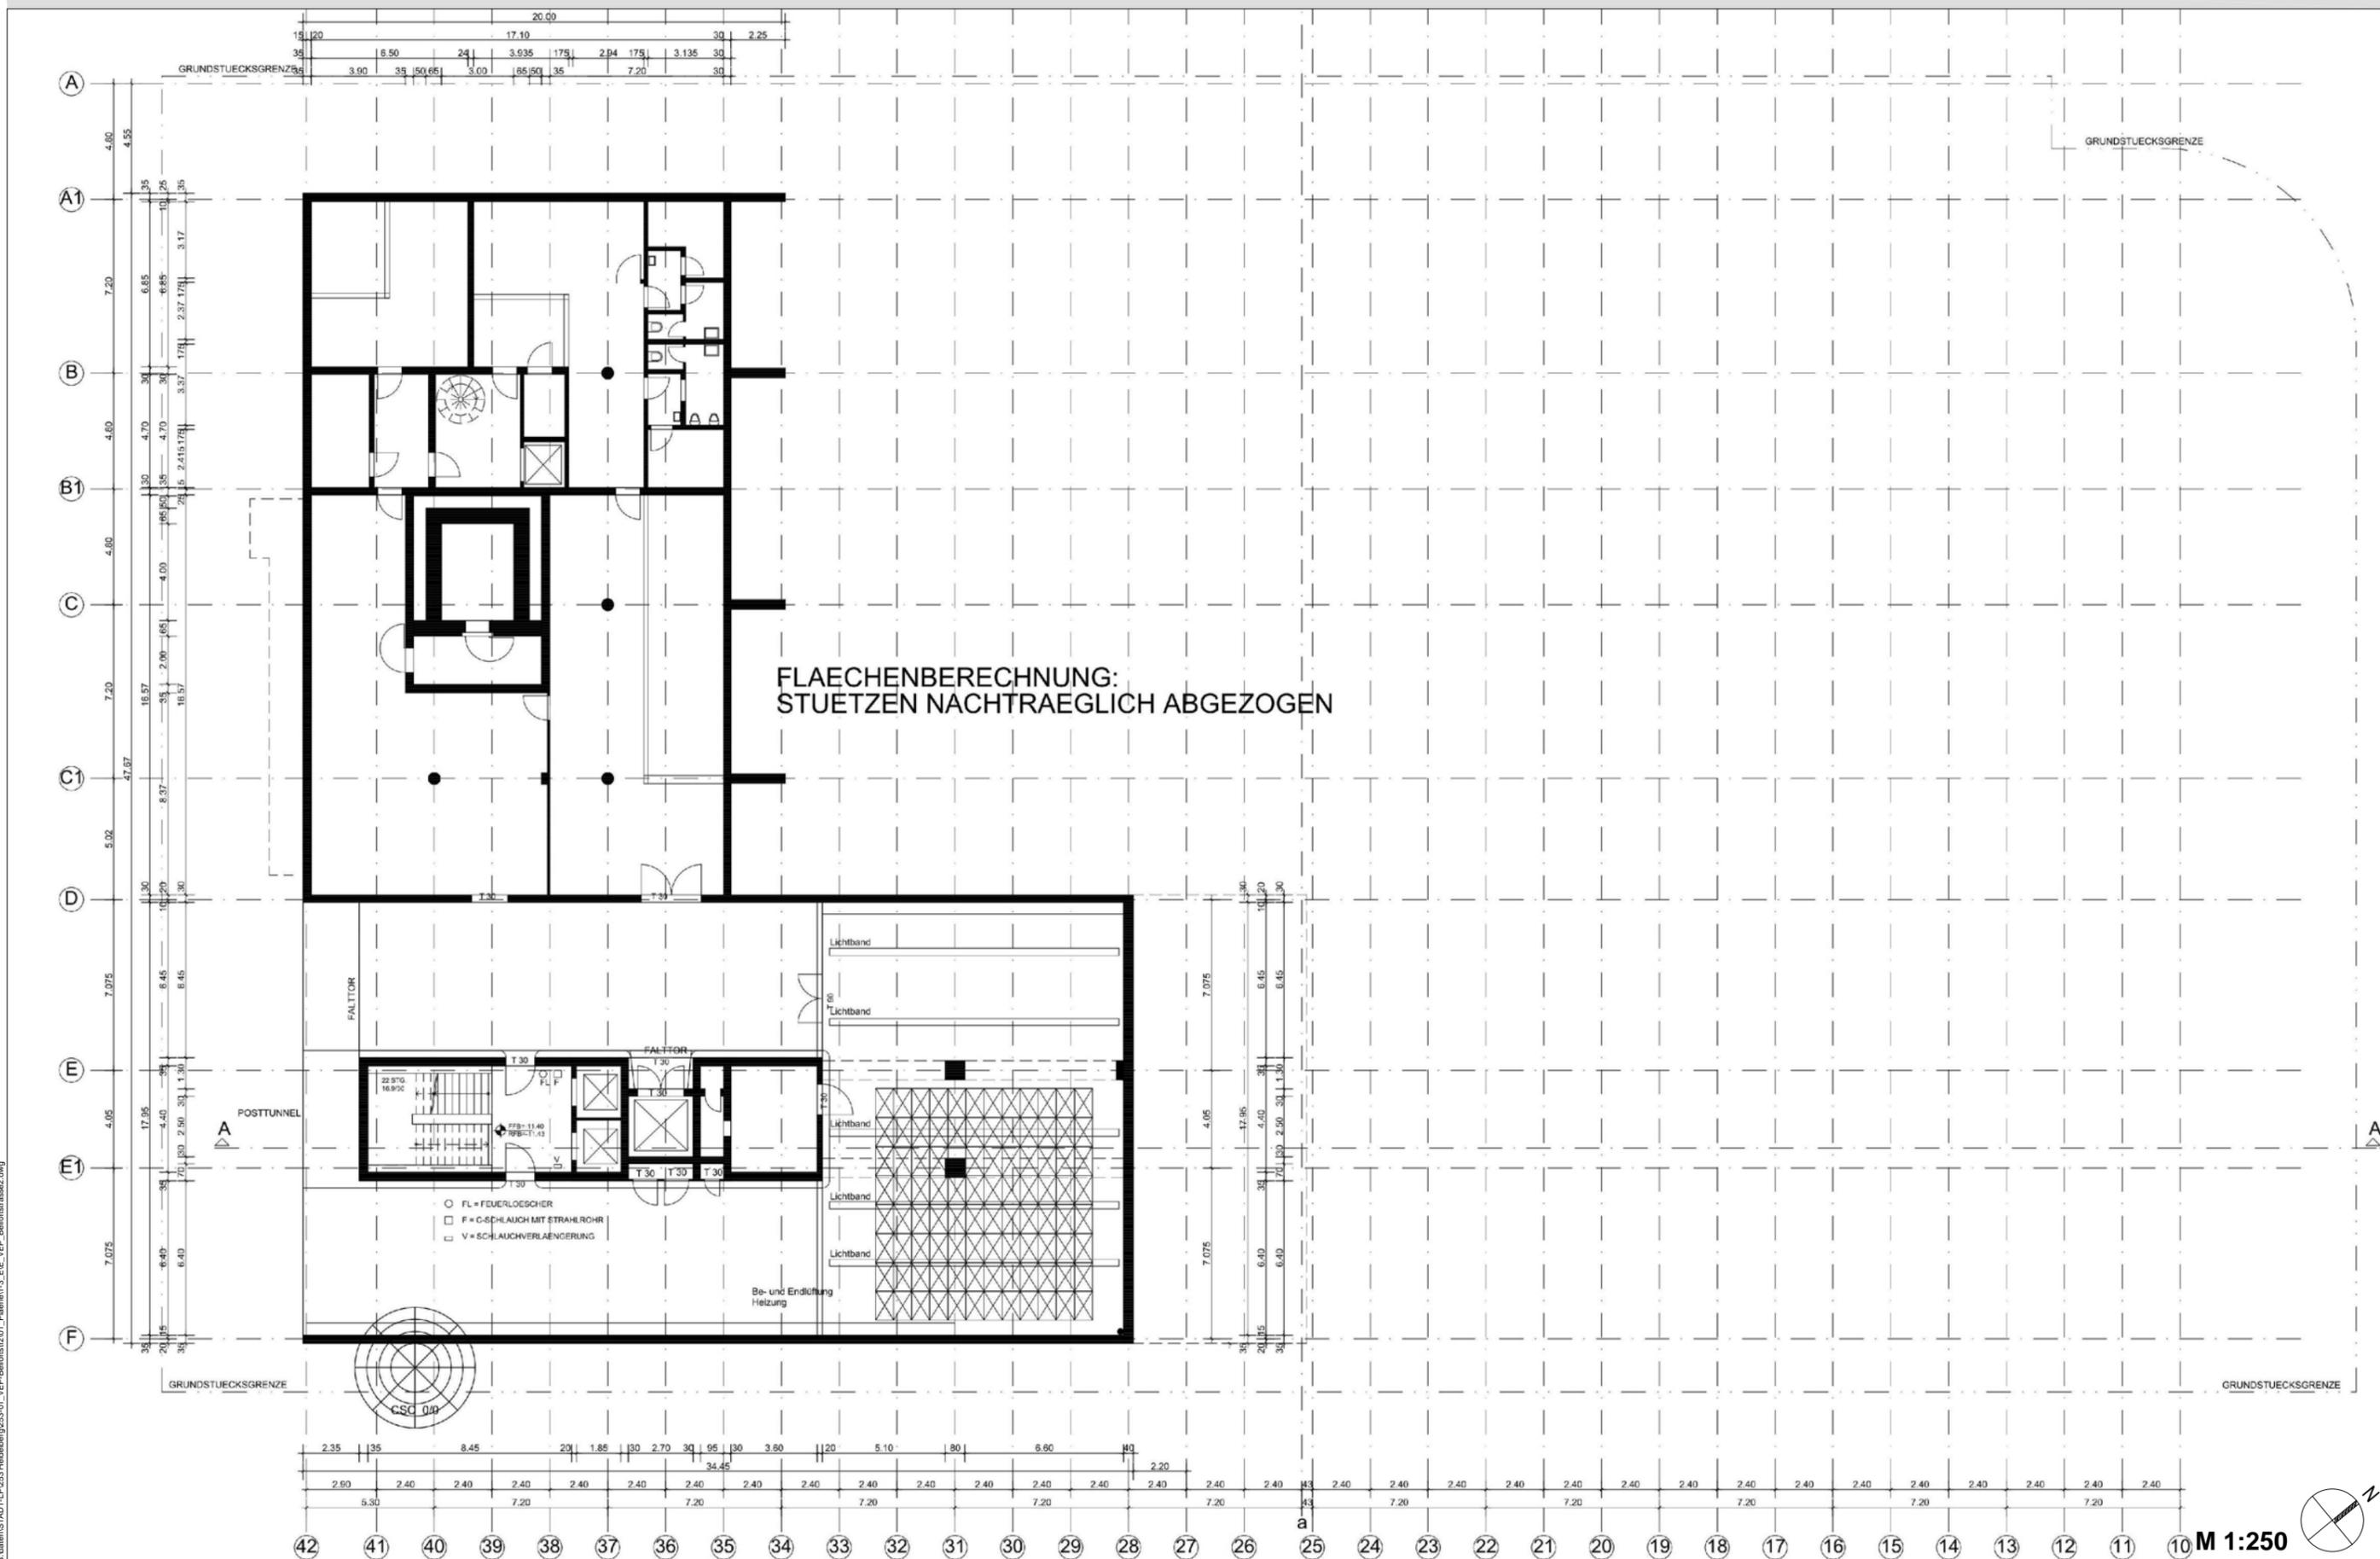

FLAECHEBERECHNUNG:  
STUETZEN NACHTRAEGLICH ABGEZOGEN

- FL = FEUERLOESCHER
- F = C-SCHLAUCH MIT STRAHLROHR
- V = SCHLAUCHVERLAENGERUNG

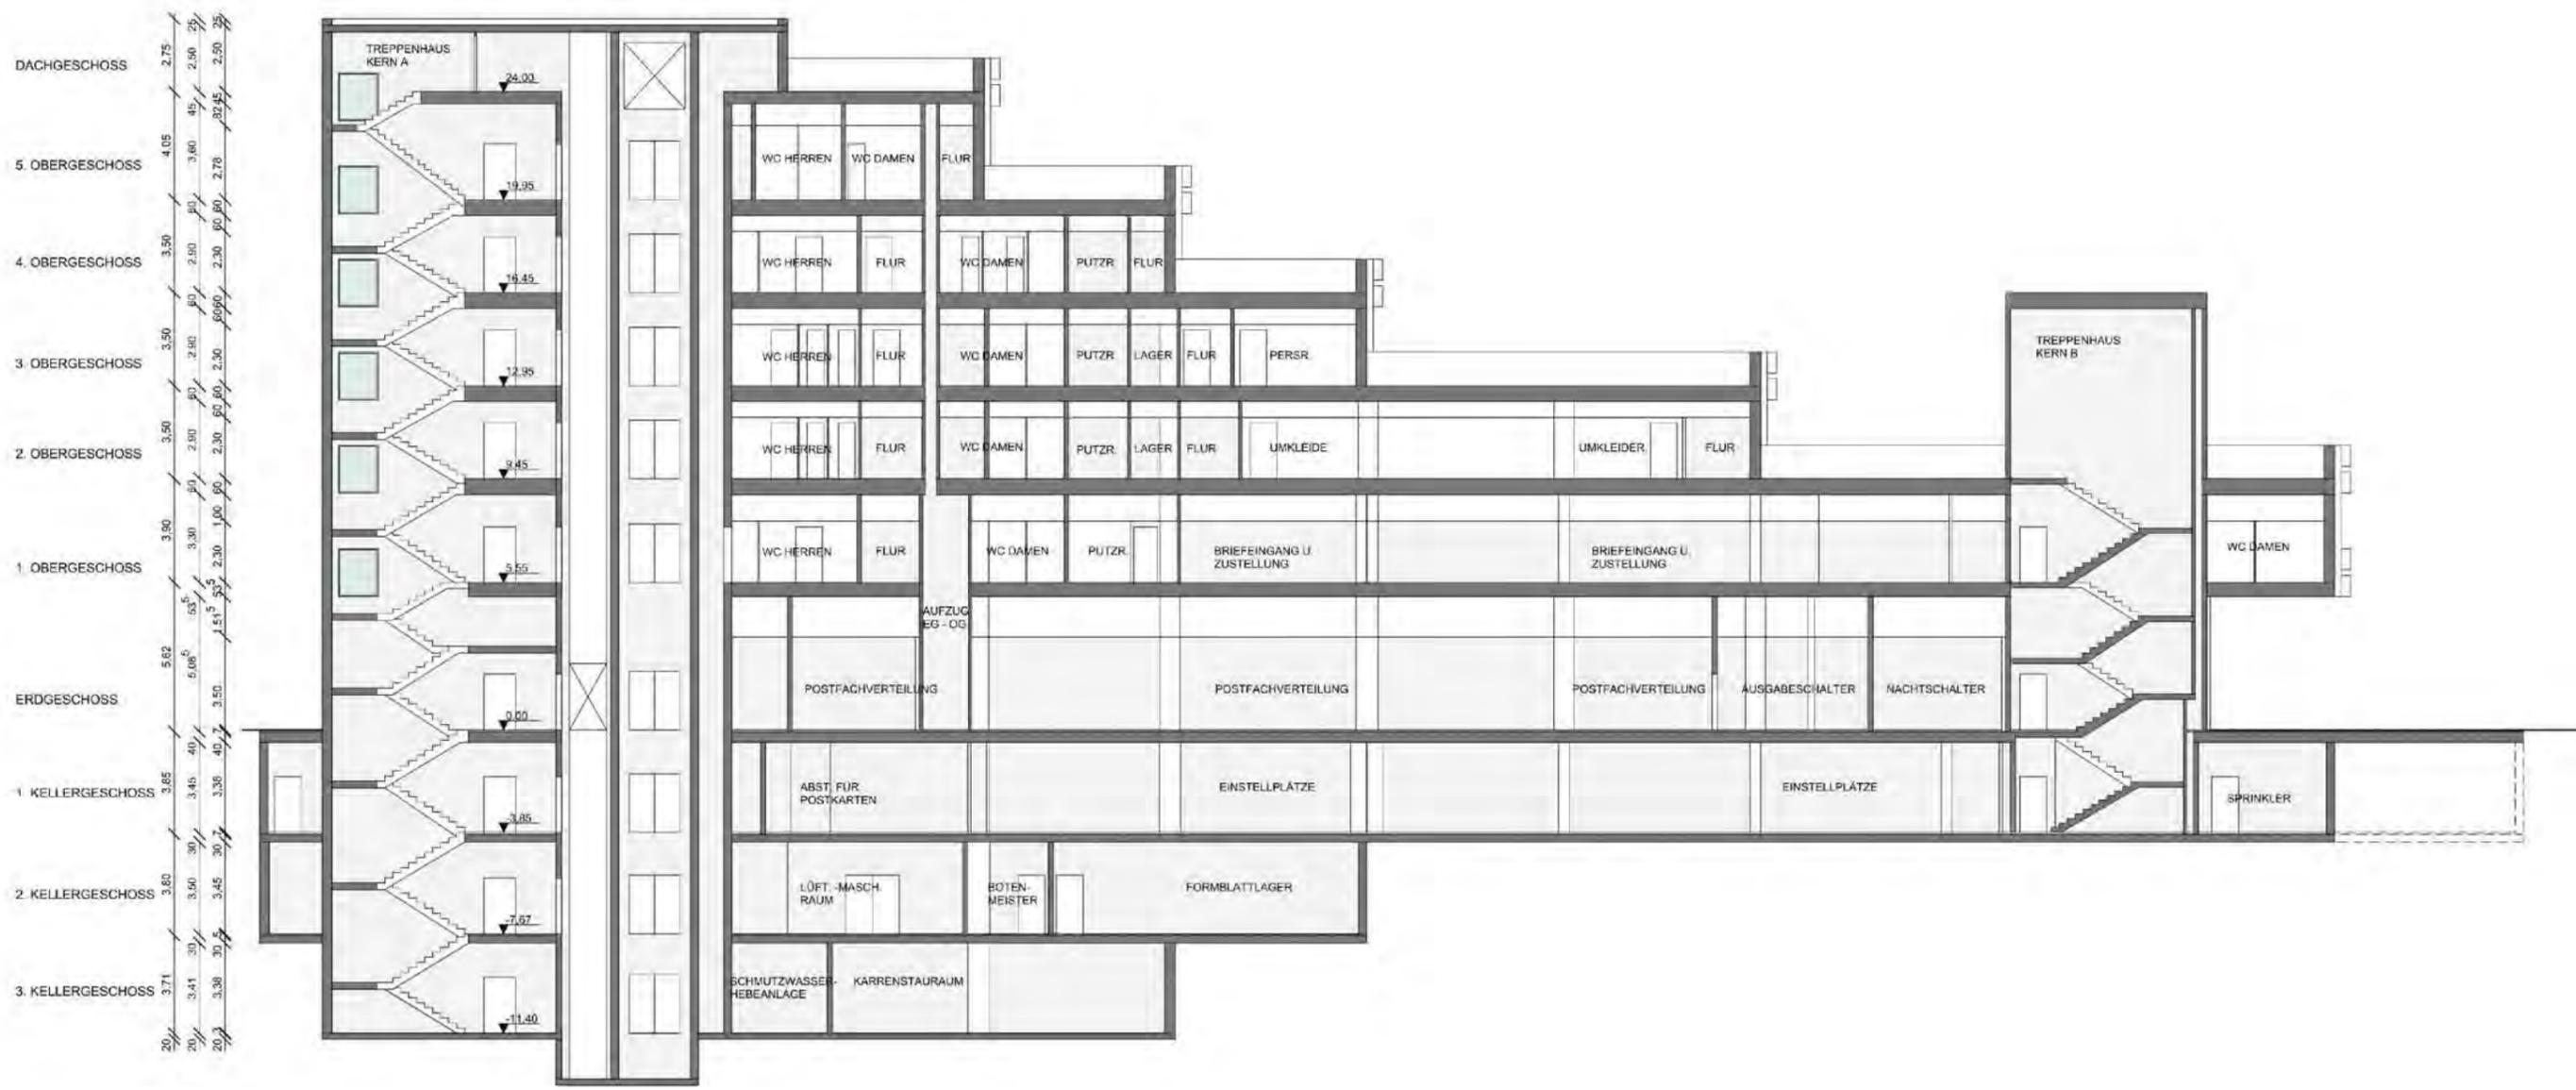

S:\daten\STADT-LP\2011\Heidelberg\2011\_VEP\_Balkon\2011\_Planen\1-3\_EIE\_VEP\_Befortstrasse2.dwg


M 1:250

Vorhabenplanung:  
Hansjörg Maier & Partner Architekten  
Plöck 101  
69117 Heidelberg  
TELEFON 06221 6075 0  
TELEFAX 06221 6075 55

Planverfasser:  
baldauf architekten und stadtplaner gmbh  
Geschäftsführer: Prof. Dr. Ing. Gerd Baldauf  
Freier Architekt BDA und Stadtplaner  
Schreiberstraße 27 70199 Stuttgart  
Tel. 0711/96787-0 Fax -22 info@gerdbaldauf.de



Vorhabenbezogener Bebauungsplan  
Weststadt - "Belfortstraße 2"  
Entwurf vom 21.09.2011

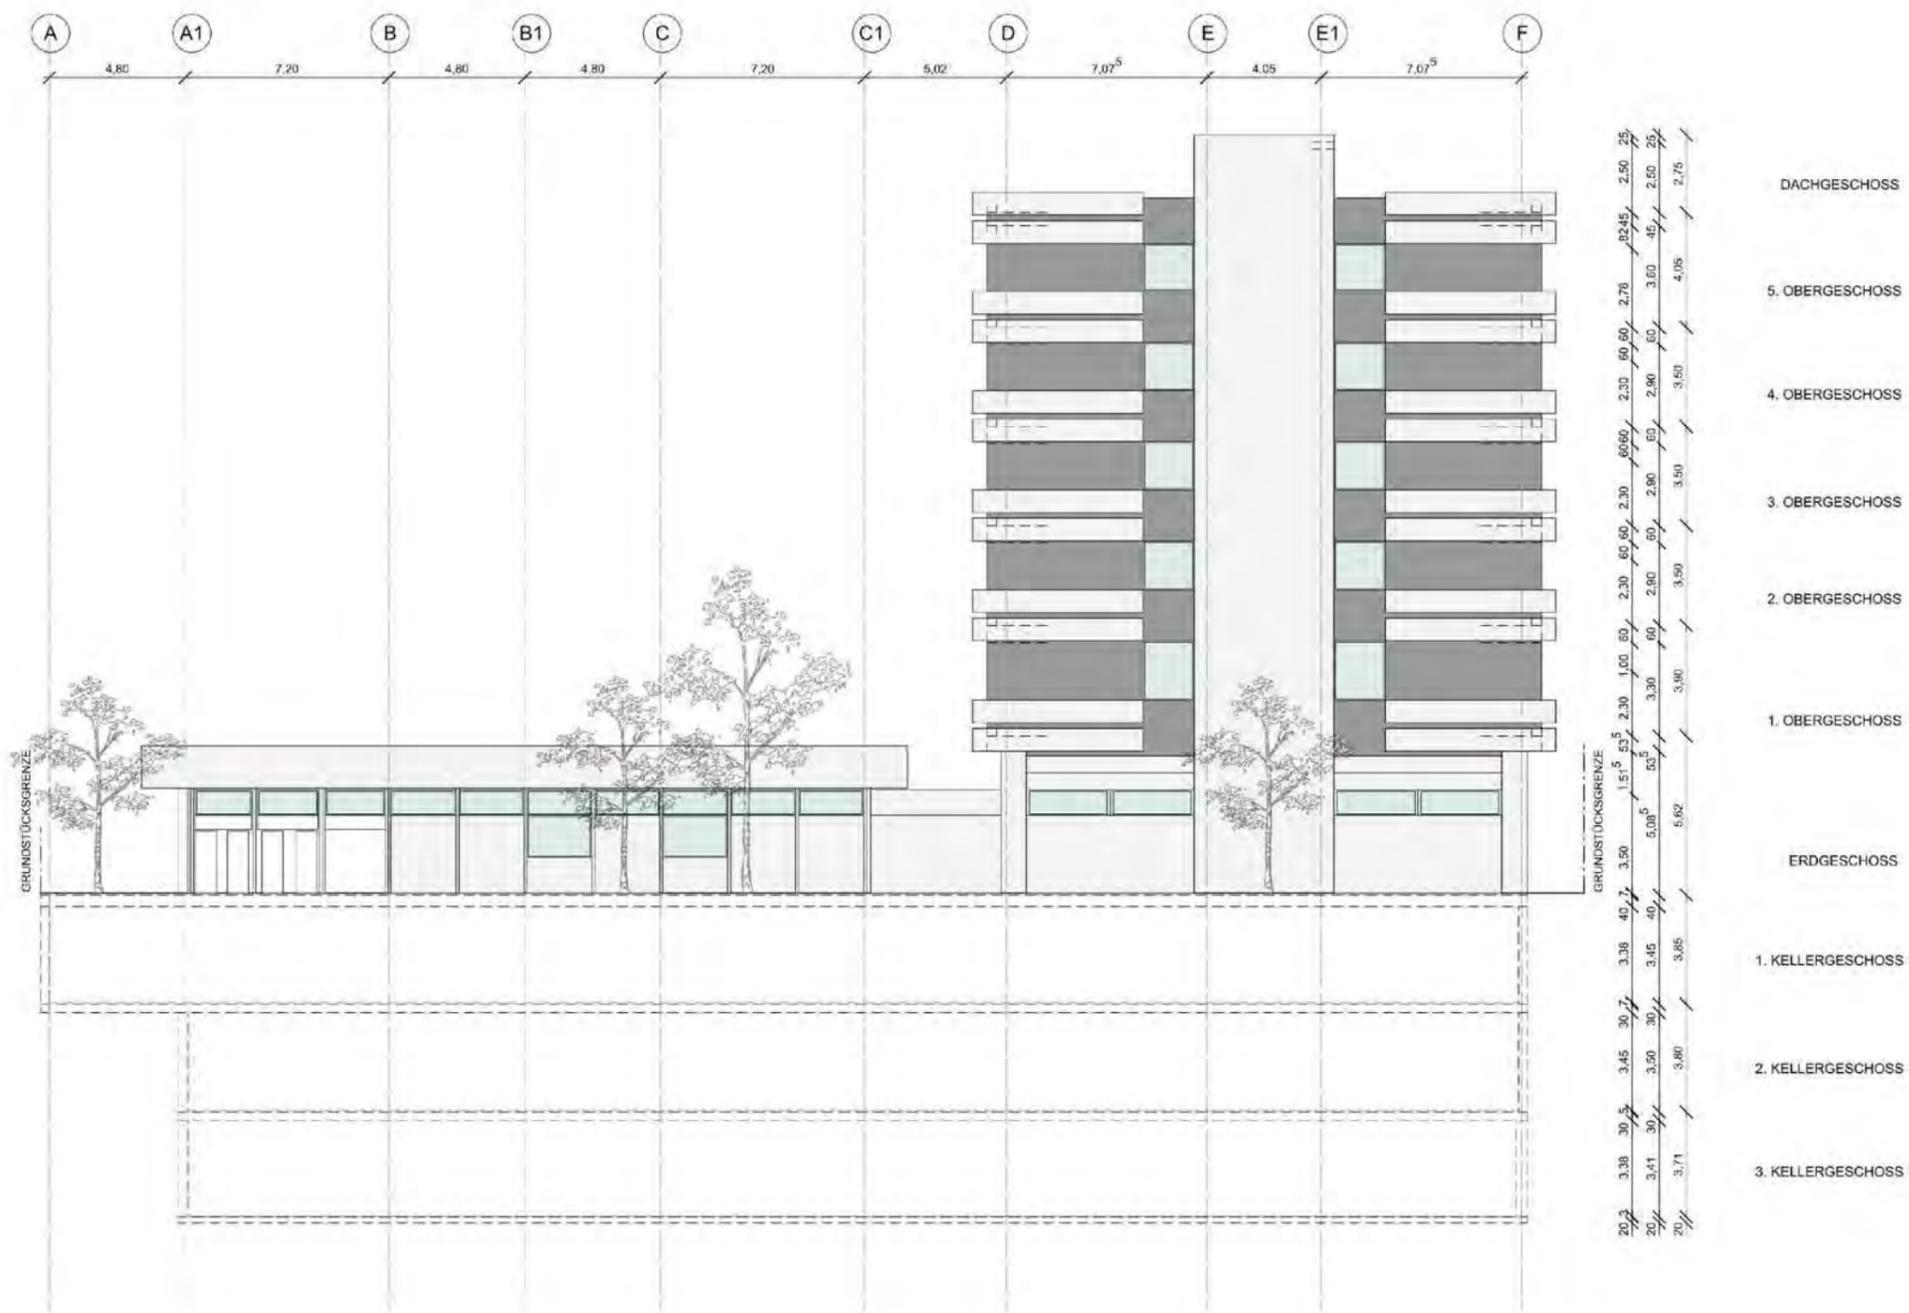

M 1:250


S:\daten\STADT-LP\2011\Heidelberg\2011\_VEP-Balform\2011\_Planen\1-3\_EIE\_VEP\_Belbortstrasse2.dwg

Vorhabenplanung:  
Hansjörg Maier & Partner Architekten  
Plöck 101  
69117 Heidelberg  
TELEFON 06221 6075 0  
TELEFAX 06221 6075 55

Planverfasser:  
baldauf architekten und stadtplaner gmbh  
Geschäftsführer: Prof. Dr. Ing. Gerd Baldauf  
Freier Architekt BDA und Stadtplaner  
Schreiberstraße 27 70199 Stuttgart  
Tel. 0711/ 96787-0 Fax -22 info@gerdbaldauf.de




Vorhabenbezogener Bebauungsplan  
Weststadt - "Belfortstraße 2"  
Entwurf vom 21.09.2011

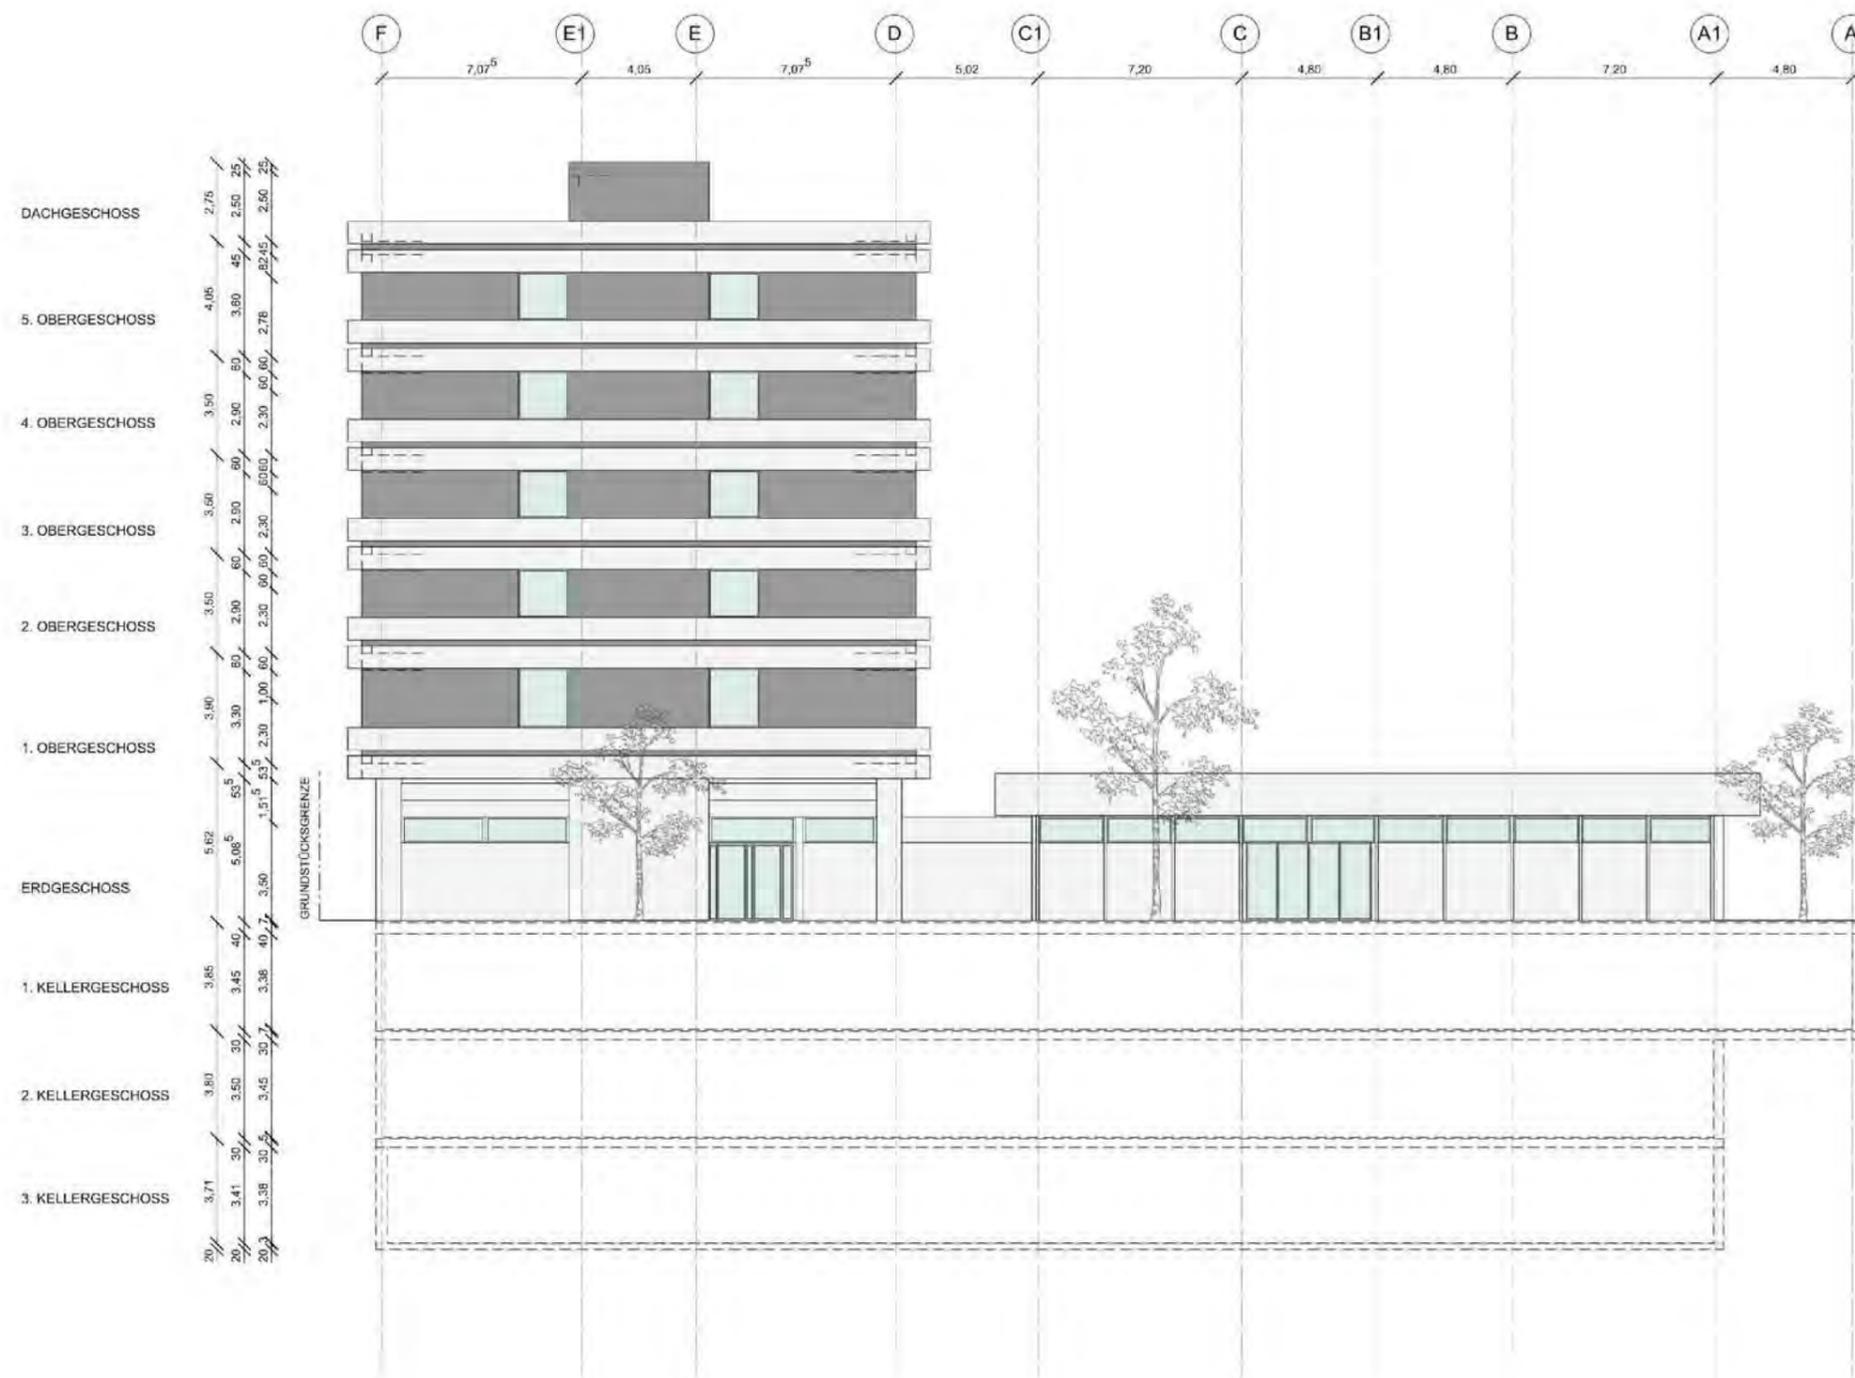

M 1:250



S:\daten\STADT-LP\2011\Heidelberg\2011\_VEP\_Balkoniz2011\_Planen\1-3\_EIE\_VEP\_Belfortstrasse2.dwg

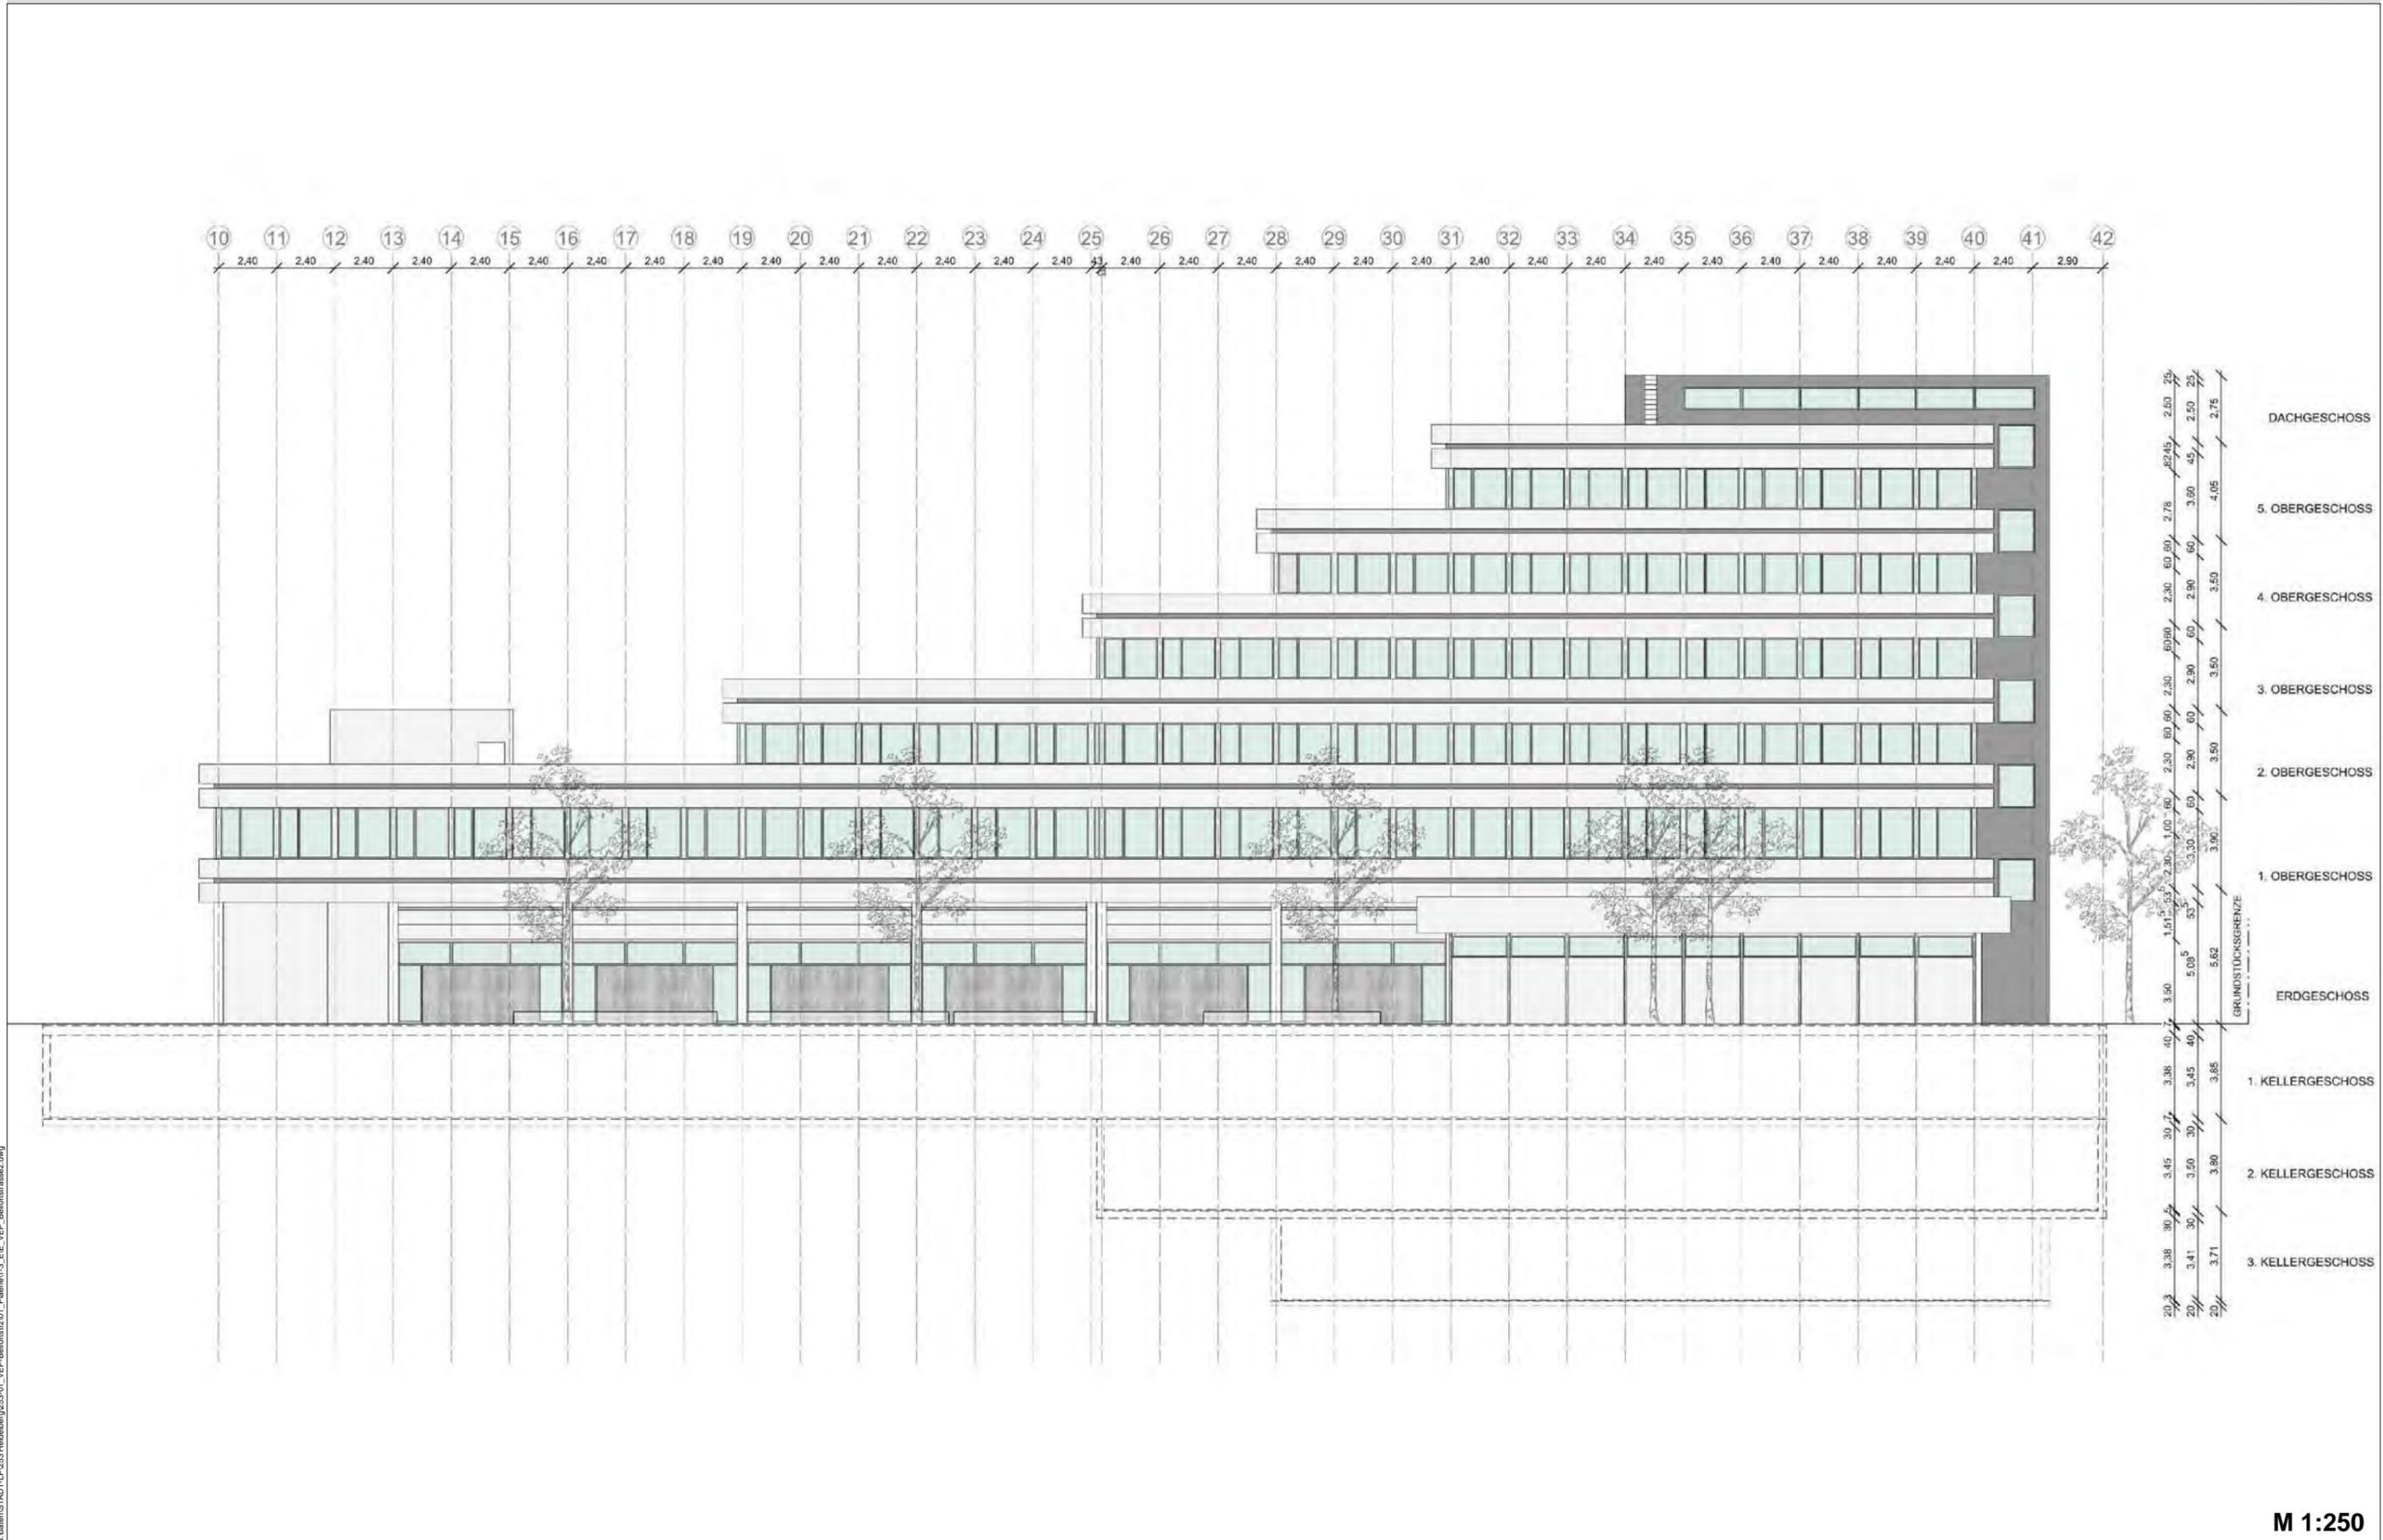

S:\daten\STADT-LP\2011\_Heidelberg\2011\_VEP-Balform\2011\_Planen\1-3\_EIE\_VEP\_Balformassoz.dwg


M 1:250

Vorhabenplanung:  
 Hansjörg Maier & Partner Architekten  
 Plöck 101  
 69117 Heidelberg  
 TELEFON 06221 6075 0  
 TELEFAX 06221 6075 55

Planverfasser:  
 baldauf architekten und stadtplaner gmbh  
 Geschäftsführer: Prof. Dr. Ing. Gerd Baldauf  
 Freier Architekt BDA und Stadtplaner  
 Schreiberstraße 27 70199 Stuttgart  
 Tel. 0711/ 96787-0 Fax -22 info@gerdbaldauf.de



Vorhabenbezogener Bebauungsplan  
 Weststadt - "Belfortstraße 2"  
 Entwurf vom 21.09.2011

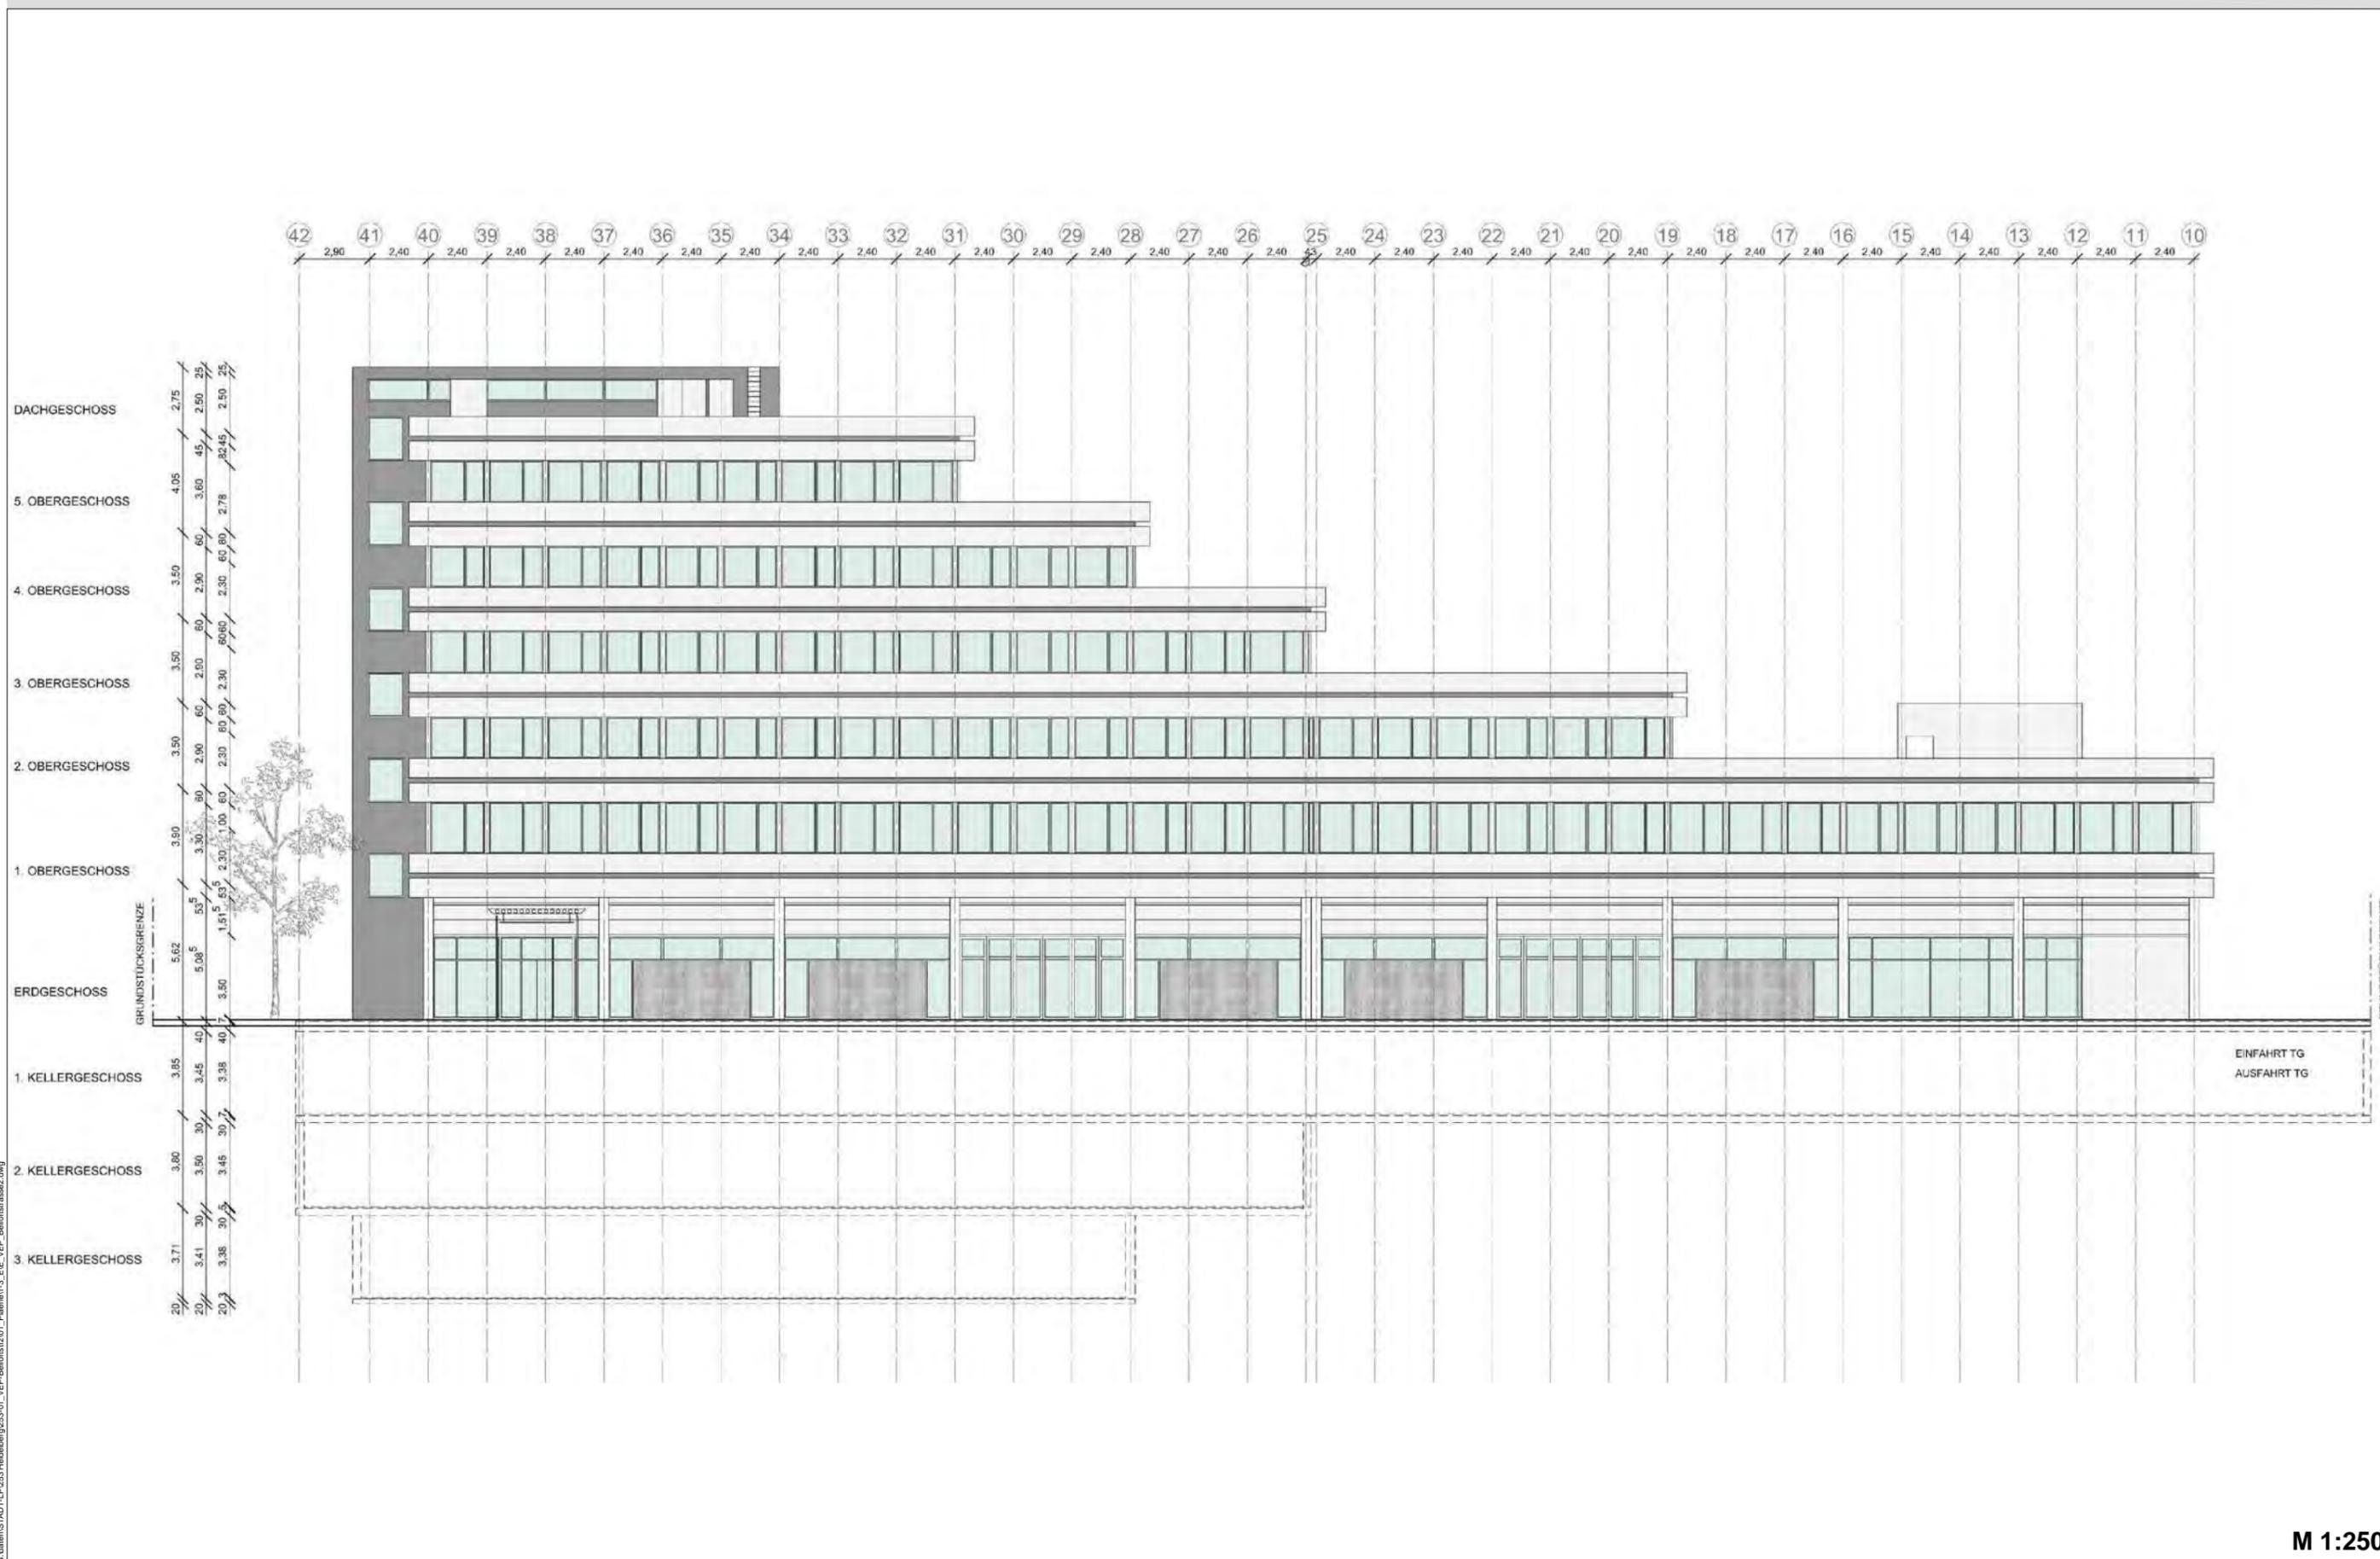

S:\daten\STADT-LP\2011\_Heidelberg\2011\_VEP\_Balkon\2011\_Planen\1-3\_EIE\_VEP\_Balkon\2011.dwg

M 1:250

Vorhabenplanung:  
Hansjörg Maier & Partner Architekten  
Plöck 101  
69117 Heidelberg  
TELEFON 06221 6075 0  
TELEFAX 06221 6075 55

Planverfasser:  
baldauf architekten und stadtplaner gmbh  
Geschäftsführer: Prof. Dr. Ing. Gerd Baldauf  
Freier Architekt BDA und Stadtplaner  
Schreiberstraße 27 70199 Stuttgart  
Tel. 0711/ 96787-0 Fax -22 info@gerdbaldauf.de



Vorhabenbezogener Bebauungsplan  
Weststadt - "Belfortstraße 2"  
Entwurf vom 21.09.2011