


L:\KEP\63109a\_Engelhorn\_Solarpark\_HD\_Grenzhof\04\_Projekt\04\_5\_Konstruktion\2011\_09\_20\_B\_Plan\_Satzung.dwg

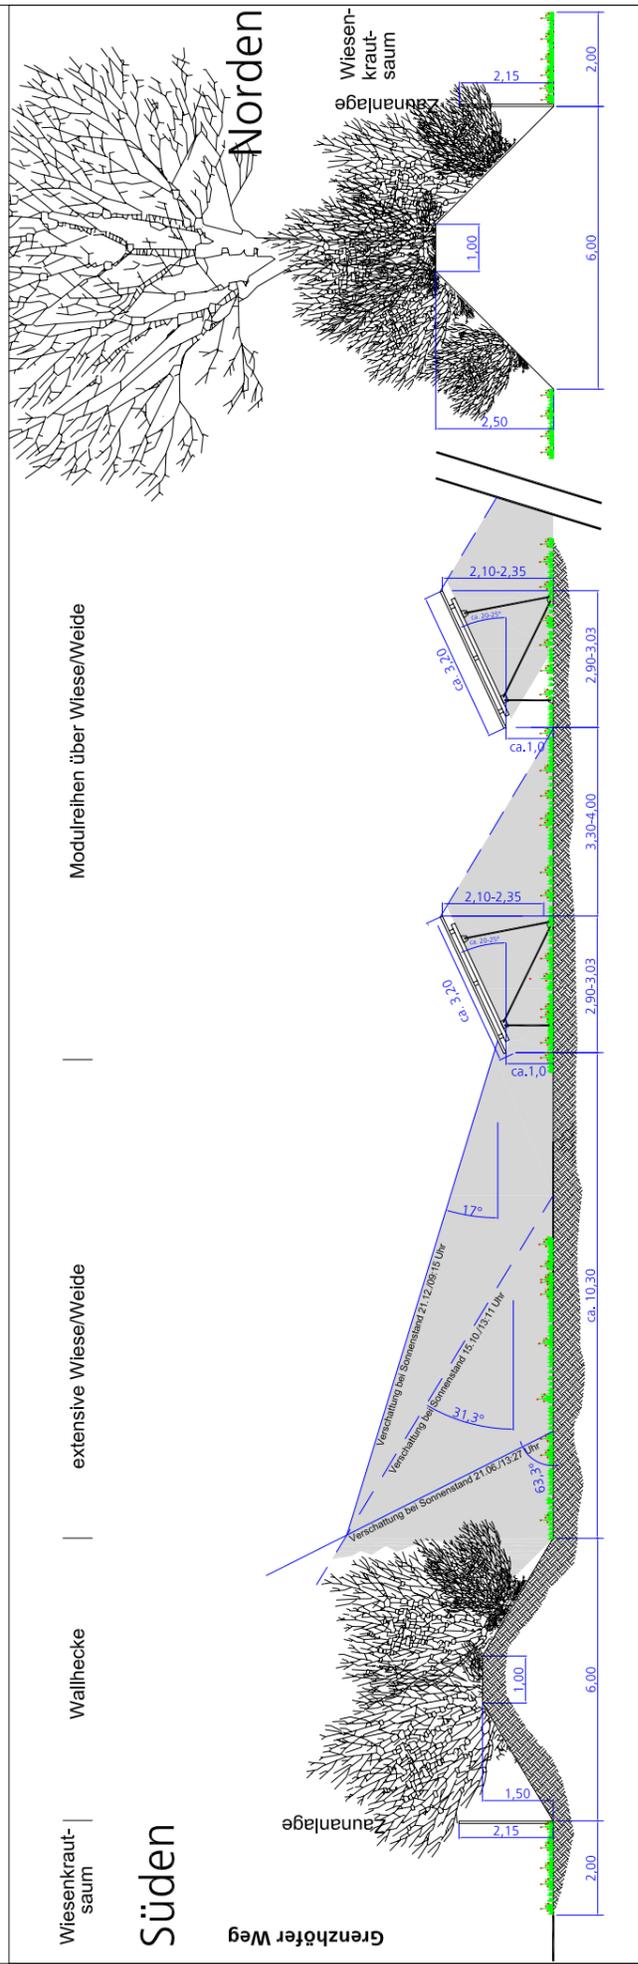

geplanter Anlagentyp

Vermessung erstellt durch:  
 Vermessungsbuero Juergen Gebauer und Walter Best  
 Oeffentlich bestellte Vermessungsingenieure  
 Rischerstrasse 6, 69123 Heidelberg-Wieblingen  
 Telefon 06221/8493-0 Telefax 06221/836407  
 Gefertigt: Heidelberg, den 30.10.2007



**Heidelberger Solarpark  
 Engelhorn GmbH & Co KG,**  
 vertreten durch die Solarpark Engelhorn  
 Verwaltungs-GmbH,  
 Rohrbacher Straße 51, 69181 Leimen,  
 vertreten durch den Geschäftsführer Herrn Rolf Engelhorn

Vorhaben- und Erschließungsplan  
 "Solarpark Heidelberg-Grenzhof"

Projekt-Nr.:	Datum:	20.09.2011
<b>KEP 631/09a</b>	Geprüft:	
Plan-Nr.:	Projektbearbeiter:	Dipl.-Biol. Bernhard Schwoerer-Böhning
<b>2011_09_20_BPI..</b>		
Layout:	Projektzeichner:	Heike Göpfert / Horst Schulzki
<b>VE_Plan_M2000</b>		
Maßstab:	<b>MVV Energiedienstleistungen GmbH</b>	
<b>1 : 2.000</b>	<b>REGIOPLAN</b>	
Plangröße:	Besselstraße 14/16	
<b>DIN A3</b>	68219 Mannheim	
	Tel. 06 21 / 8 76 75 - 0	
	Fax. 06 21 / 8 76 75 -99	
	E-mail: mannheim@regioplan.com	



Schnitt: M 1 : 150