



Ansicht Nord

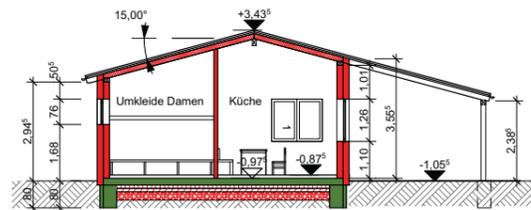

Schnitt B-B


13271

12836/1

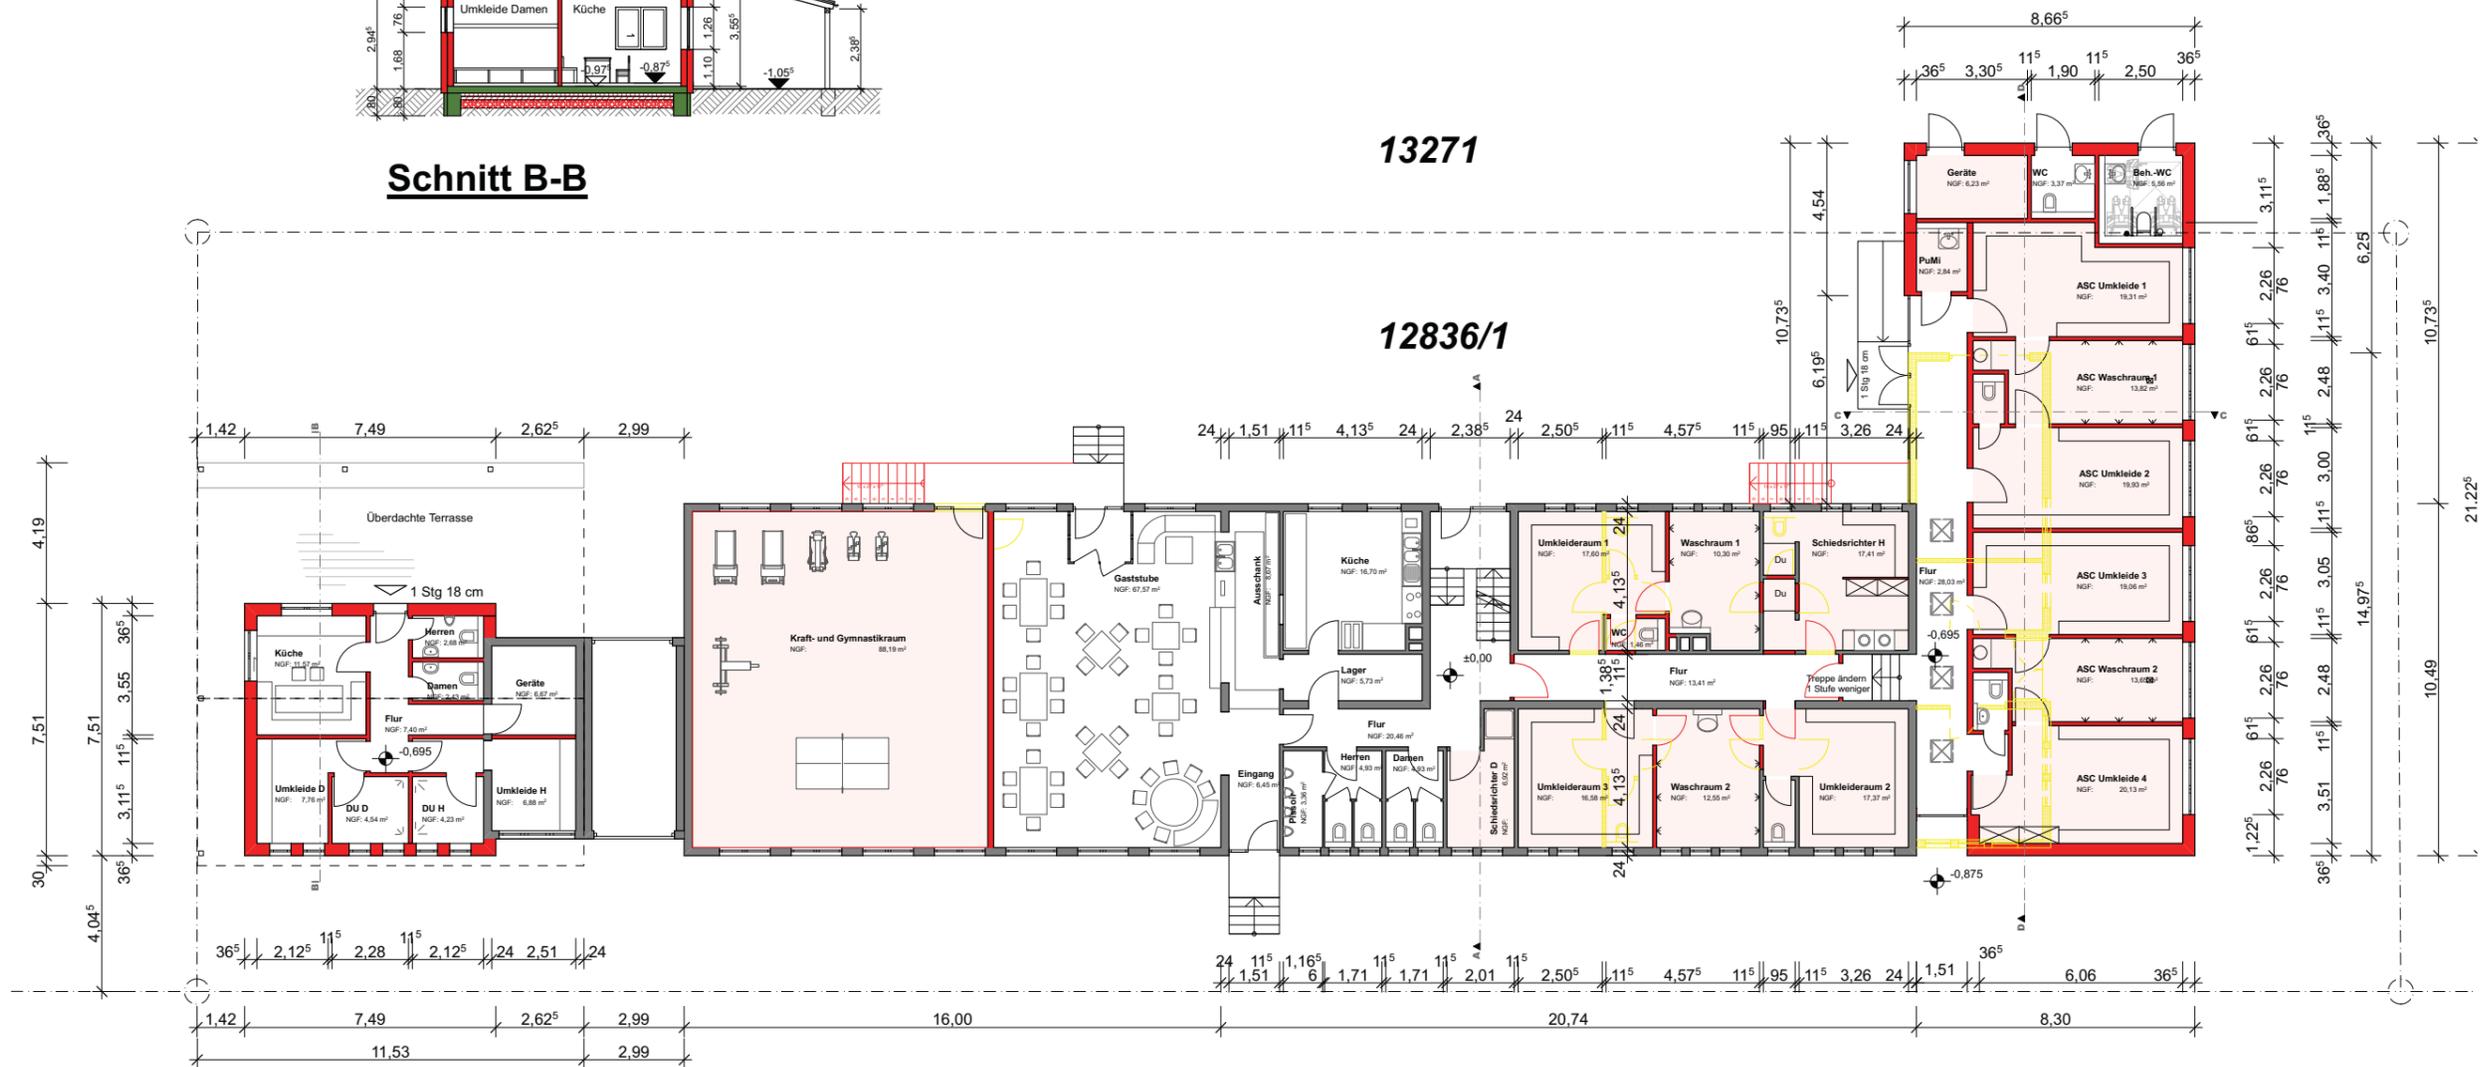


Erdgeschoß


ENTWURF	
PROJEKT Änderung und Sanierung einer Sportplatzanlage Umbau und Sanierung der best. Sanitäranlage Errichtung von Sanitär- und Umkleidegebäuden	
BAUHERR DJK Handschuhheim/ ASC Neuenheim Tiergartenstr. 124 69120 Heidelberg	
Bauherr	
Planverfasser	
Dipl.-Ing. Architekt Andreas Knorn	
MASSSTAB 1:100	DATUM 11.10.2011
PLAN-NR. F01	GEZ. sk
PLAN EG, Schnitt B-B Ansicht Nord	
ingenieurbüro knorn architekten & ingenieure	
hans-thoma-platz 44 tel. 06221 - 60026-0 tel. 06221 - 400 460 fax 06221 - 400 429	69121 heidelberg
bleichstraße 7 tel. 06221 - 60026-0 tel. 06221 - 400 460 fax 06221 - 400 429	69120 heidelberg
buero@architekt-knorn.de	

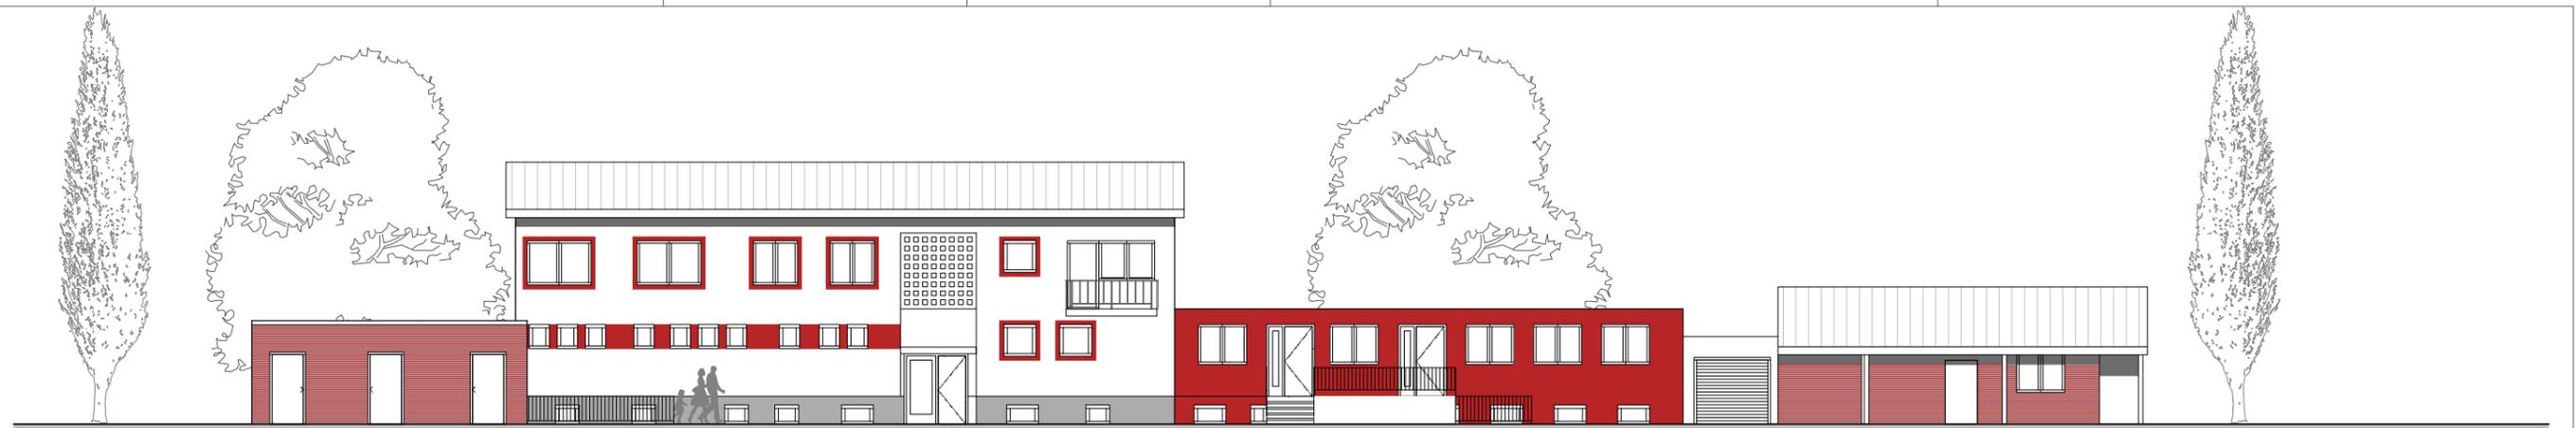


Ansicht Süd

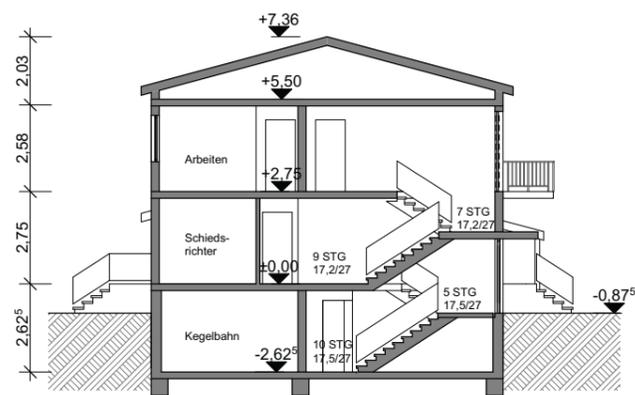

Schnitt A

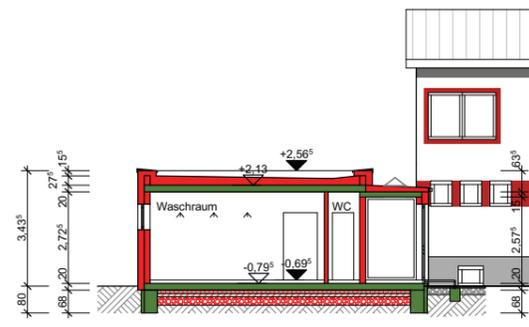

Schnitt C

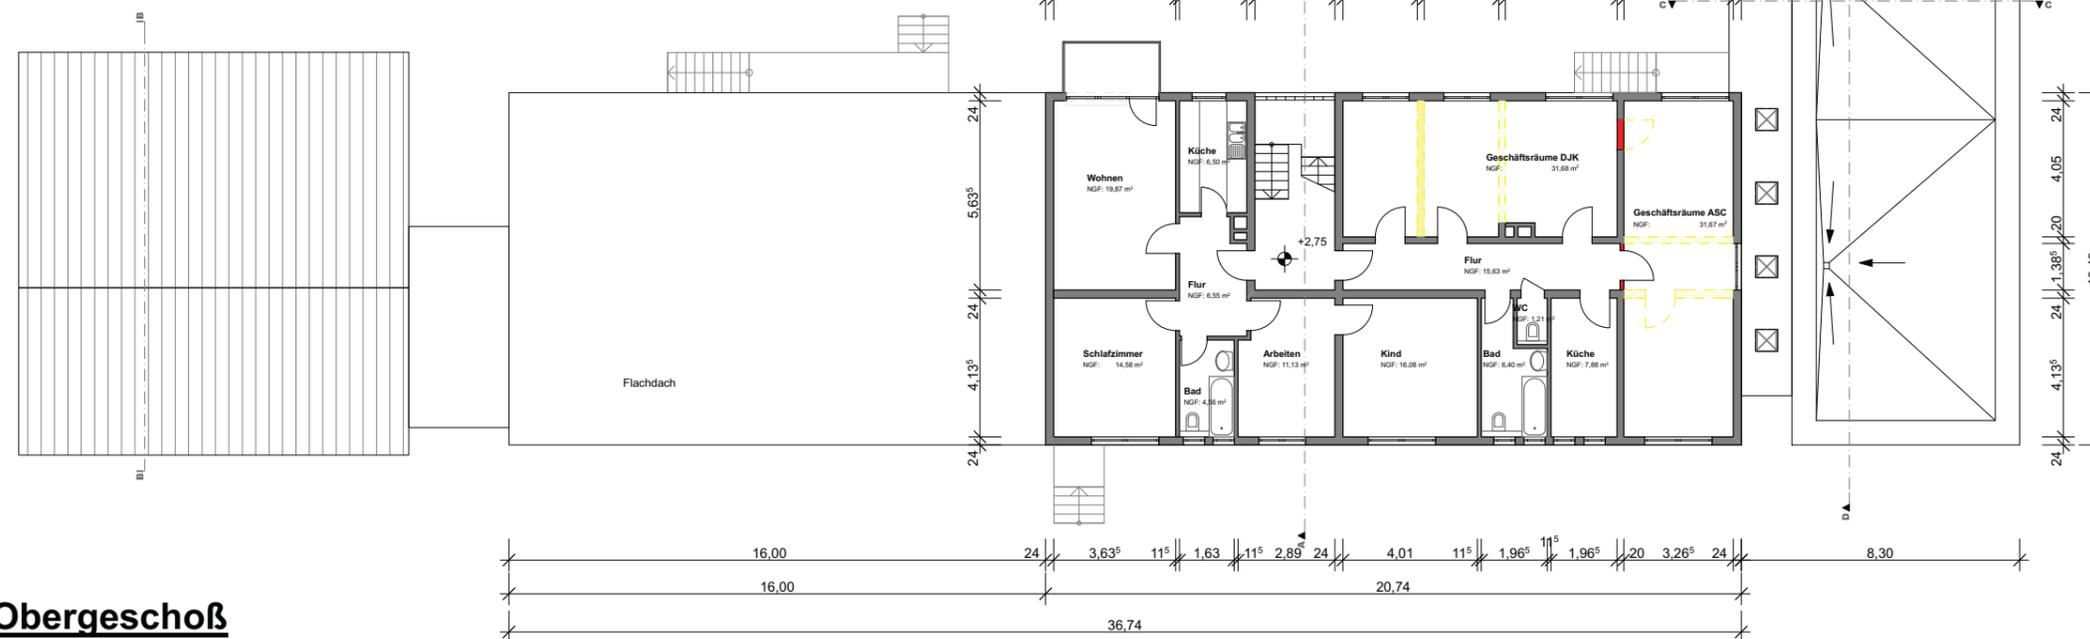

Obergeschoß

ENTWURF

PROJEKT
 Änderung und Sanierung einer Sportplatzanlage
 Umbau und Sanierung der best. Sanitäranlage
 Errichtung von Sanitär- und Umkleegebauten

BAUHERR
 DJK Handschuhheim/
 ASC Neuenheim
 Tiergartenstr. 124
 69120 Heidelberg

Bauherr

Planverfasser

Dipl.-Ing. Architekt Andreas Knorn

MASSSTAB 1:100 DATUM 11.10.2011

PLAN-NR. F02 GEZ. sk


PLAN OG, Schnitt A-A, Schnitt C-C, Ansicht Süd

ingenieurbüro knorn
 architekten & ingenieure

hans-thoma-platz 44 69121 heidelberg
 tel. 06221 - 60526-0
 tel. 06221 - 400 460
 fax 06221 - 400 429

bleichstraße 7 69120 heidelberg
 tel. 06221 - 60526-0
 tel. 06221 - 400 460
 fax 06221 - 400 429


buer@architekt-knorn.de

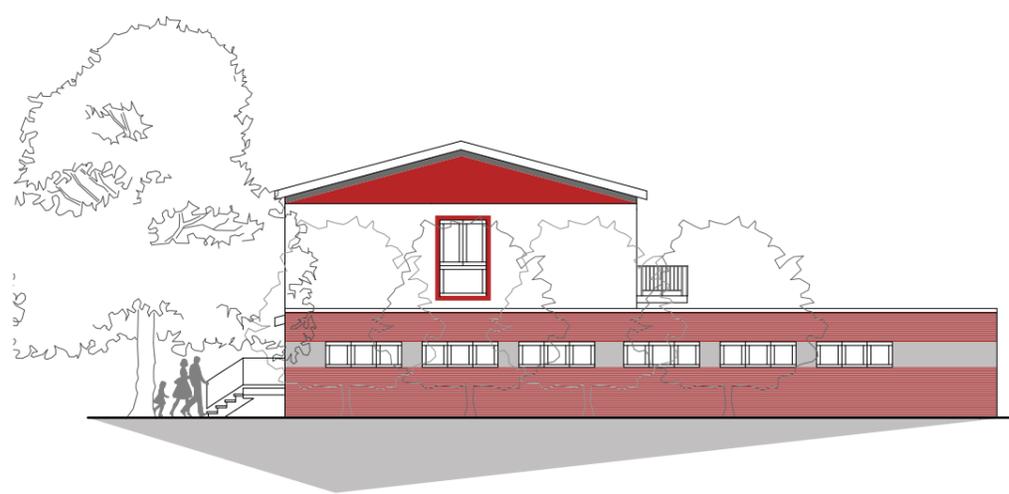


Ansicht West



Ansicht Ost

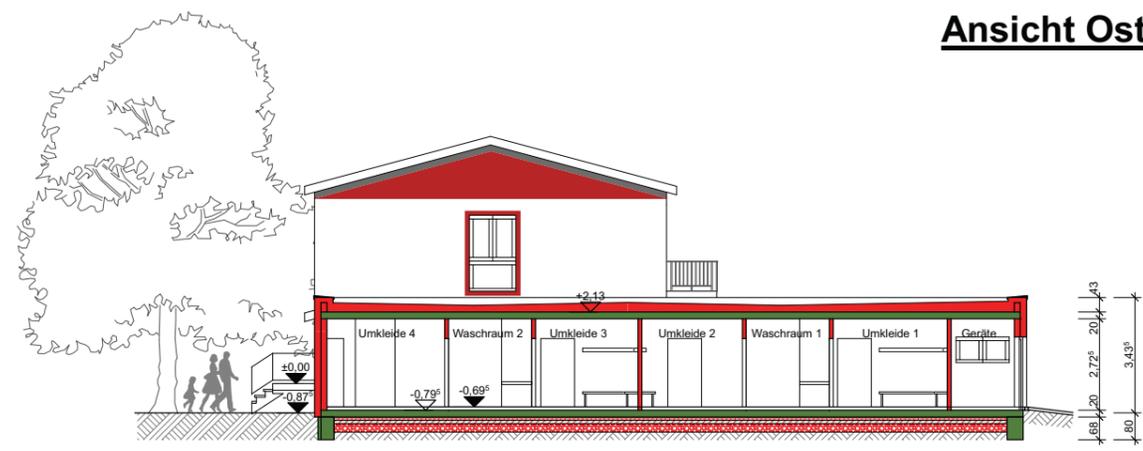

Schnitt D-D

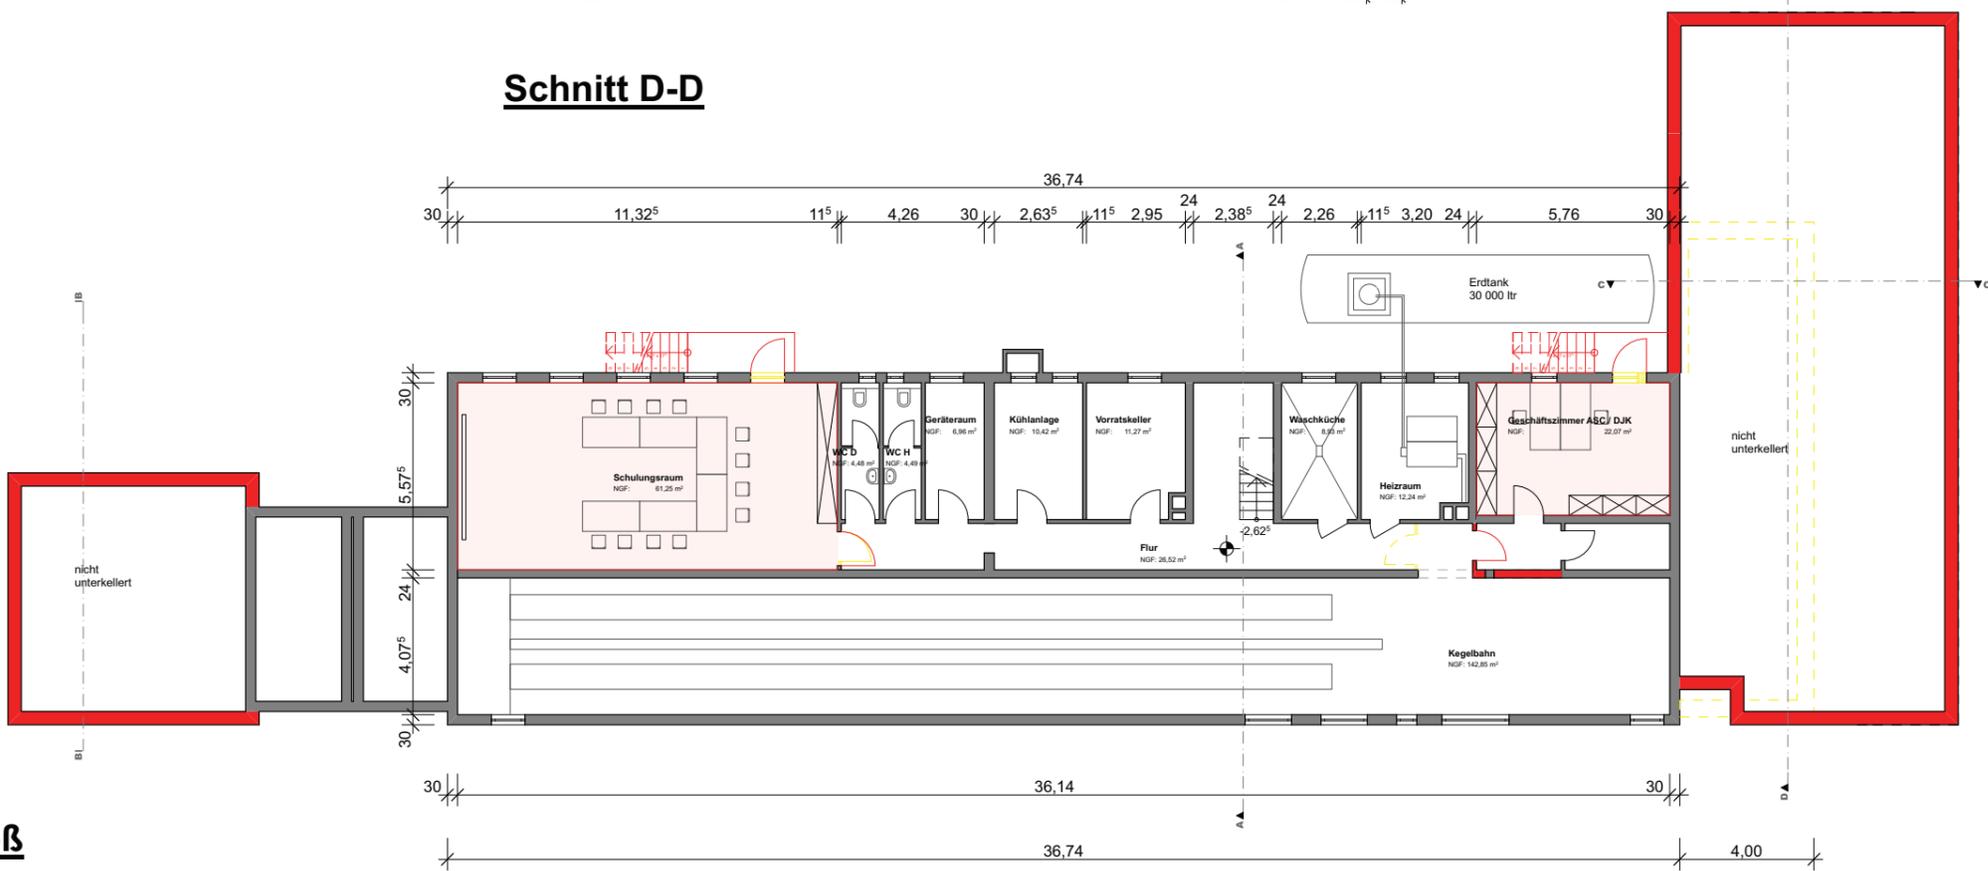

Kellergeschoß

ENTWURF	
<i>PROJEKT</i> Änderung und Sanierung einer Sportplatzanlage Umbau und Sanierung der best. Sanitäranlage Errichtung von Sanitär- und Umkleidegebäuden	
<i>BAUHERR</i> DJK Handschuhheim/ ASC Neuenheim Tiertgartenstr. 124 69120 Heidelberg	
<i>Bauherr</i>	
<i>Planverfasser</i> Dipl.-Ing. Architekt Andreas Knorn	
<i>MASSSTAB</i> 1:100	<i>DATUM</i> 11.10.2011
<i>PLAN-NR.</i> F03	<i>GEZ.</i> sk
<i>PLAN</i> KG, Schnitt D-D, Ansichten West und Ost	
ingenieurbüro knorn architekten & ingenieure	
hans-thoma-platz 44 tel. 06221 - 60026-0 tel. 06221 - 400 460 fax 06221 - 400 429	69121 heidelberg
bleichstraße 7 tel. 06221 - 60526-0 tel. 06221 - 400 460 fax 06221 - 400 429	69120 heidelberg
buero@architekt-knorn.de	