



Anlage 1 zur Drucksache 0408/2011/BV

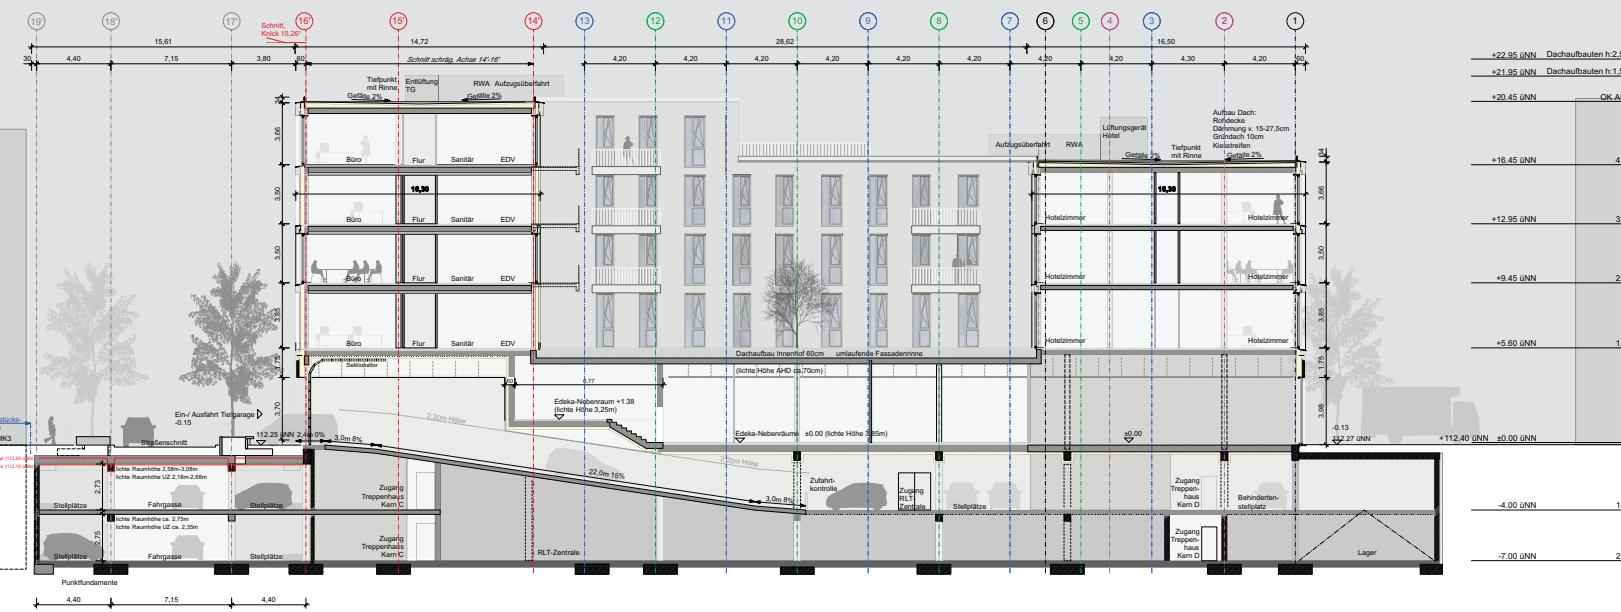

BRANDSCHUTZ:
SIEHE BRANDSCHUTZTECHNISCHE GUTACHTEN

Projektbeilage:	
Bauher	PEKA Entwicklungsgesellschaft Kurfürstenanlage GmbH
Technisches Consulting und Controlling	STRABAG Real Estate GmbH Technisches Consulting und Controlling
Architekten	Auer + Weber + Assoziierte GmbH
A	Ed. Züblin AG Dienst Kehlstraße, Bereich Mannheim
GU	Gesamtkonsortium 103 A Hausmannstraße 103 A 70174 Stuttgart Telefon 0711/2604-0 Telefax 0711/2604-24
T	Hagewinkelplanung Ed. Züblin AG Zentrale Technik - TSK
HLS	Dietrich Bührer Ingenieurbüro GmbH Gebäudetechnik, Innenarchitektur
ELT	Planungsgruppe Burgert GmbH Ingenieur für Elektrotechnik
F / BP	Fassadengestaltung Drees + Sommer Advanced Building Technologies
B	Heubach Ingenieurgesellschaft mbH Brandschutzausbildung

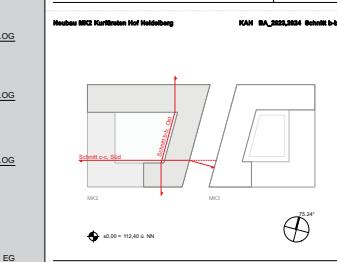

Neues MK Kurfürsten Hof Heidelberg	
KAH BA_2021/2024 Schnitt b-b	
	ab. 00 = 112.40 ± UNN

BAUANTRAG	
Plan Nr.	Index
2023	- Schnitt b-b MK2
2024	- Schnitt c-c MK2

BAUANTRAG

Datum: 12.12.2011
Index: 00000000
Bauart: 00000000
Bauzeitraum: 04.11.2012 - 30.06.2013
Bauherr: PEKA Entwicklungsgesellschaft Kurfürstenanlage GmbH
Hausmannstraße 103
70174 Stuttgart
Telefon 0711/2604-0
Telefax 0711/2604-24
Telefax 0711/2604-48
Herr Martin Lüke
Herr Jing Lin
Freiburg, den 12.12.2011
Herr Jörg Schütz
Stuttgart, den 12.12.2011

Auer + Weber + Assoziierte GmbH • Hausmannstraße 103 A • 70174 Stuttgart
Tel. 0711/2604-0 • Fax 0711/2604-48