


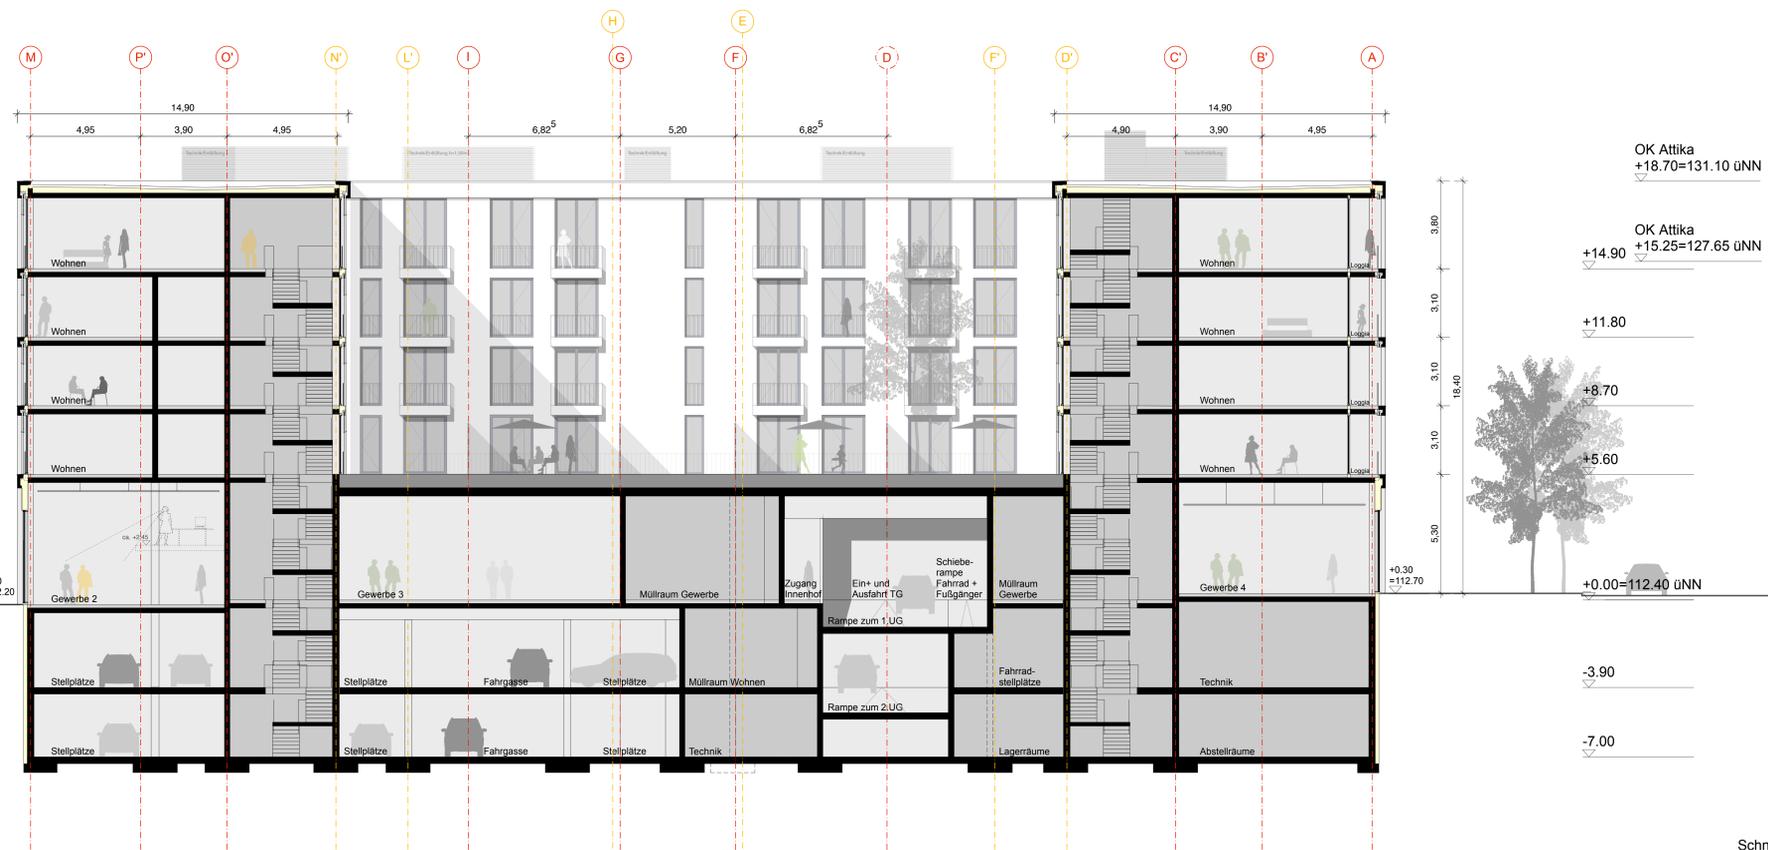


Schnitt a-a, Innenfassade Nord



Schnitt d-d, Innenfassade West

Projektbeteiligte:		
Bauherr	Projektgesellschaft Quartier Kurfürstenanlage GmbH & Co. KG Conceptplan & Kalkmann Wohnwerte GmbH & Co. KG	Gerhard-Hauptmann-Straße 28 69221 Dossenheim Telefon 06221 8750-114 Telefax 06221 8750-226 info@conceptplan.de
Architekten	Auer + Weber + Assoziierte GmbH	Hausmannstraße 103 A 70188 Stuttgart Telefon 0711 26840-0 Telefax 0711 26840-88 kjh.heidelberg@auer-weber.de
Tragwerksplanung	Ingenieurgesellschaft Kronach + Müller GmbH & Co. KG	Ludwigstraße 46 69119 Wermelskirchen Telefon 02024 8 14 99 21 Telefax 02024 8 14 98 20 kontakt@tragsystem.de
Gebautechnik	Jicha Ingenieurbüro für Haustechnik	Waldstraße 40 73533 Heidenheim Telefon 07143 3667 Telefax 07143 31127 hjm@jicha.de
Elektroplanung	Fa. Goebel Elektrotechnik	Sonnenstraße 1 67071 Ludwigshafen Telefon 0621 6812-14 Telefax 0621 68121-38 l.gym@goebel-technik.de
Bauphysik	von Rekowski + Partner	Sonnenpassage 3 69469 Wermelskirchen Telefon 0201 9566-0 0201 9566-7 mail@rekowski.de
Brandschutz	B	

Neubau MK3 Kurfürstencarrée Heidelberg KQH BA_2021_2022 Schnitt a-a, d-d

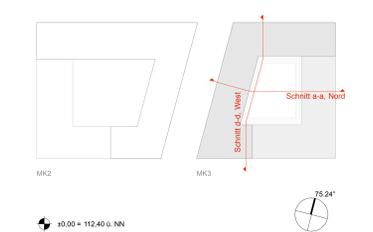

Bauherr:	Projektgesellschaft Quartier Kurfürstenanlage GmbH & Co. KG Conceptplan & Kalkmann Wohnwerte GmbH & Co. KG Gerhard-Hauptmann-Straße 28 69221 Dossenheim	Architekt:	Auer + Weber + Assoziierte GmbH Hausmannstraße 103 A 70188 Stuttgart Telefon 0711 26840-0 Telefax 0711 26840-88
----------	--	------------	---

Herr Dietmar Friedewald Dossenheim, den 12.12.2011 Herr Henning Kalkmann Dossenheim, den 12.12.2011 Herr Jörn Scholz Stuttgart, den 12.12.2011

KQH Kurfürstencarrée Heidelberg		BAUANTRAG	
Plan-Nr.	Index	Datum	12.12.2011
2021	Schnitt a-a	Maßstab	1:100
2022	Schnitt d-d	Blattgröße	84,1 x 132,0
	MK3	Gez.	
	MK3	Freigabe	