Ansicht Süd

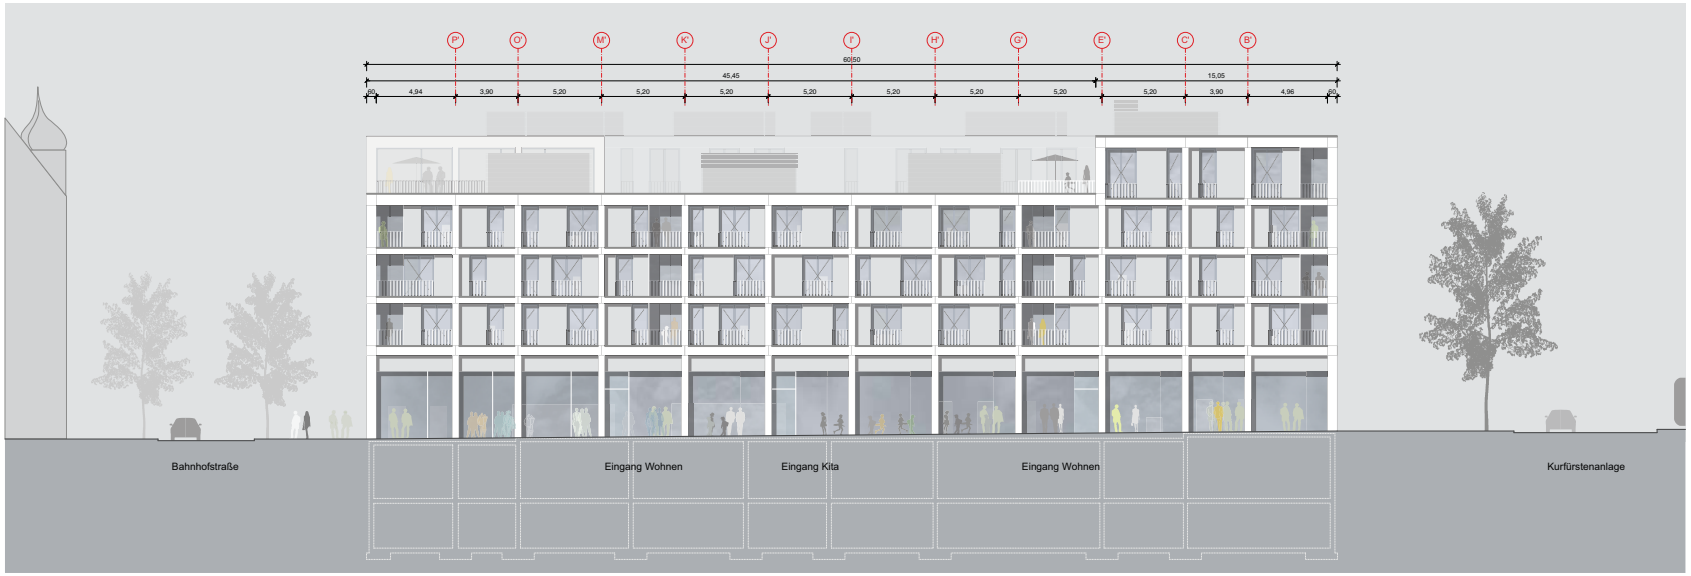

Ansicht Ost

Projektbeteiligte:

Bauherr B	Projektgesellschaft Quartier Kurfürstenanlage GmbH & Co. KG Conceptaplan & Kallmann Wohnwerte GmbH & Co. KG	Gerhard-Hauptmann-Straße 28 65521 Dossenheim Telefon 06221/8750-114 Telefax 06221/8750-226 info@conceptaplan.de
Architekten A	Auer + Weber + Assoziierte GmbH	Hauptmannstraße 103 A 70188 Stuttgart Telefon 0711/268404-0 Telefax 0711/268404-88 kyb.herdtfeld@auer-weber.de
Tragwerksplanung T	Ingenieurgemeinschaft Kronach + Müller GmbH & Co. KG	Lucasstraße 69 96317 Kronach Telefon 09261-9 14 38-21 Telefax 09261-9 14 38-29 kronach@ib-kronach.de
Gebäudetechnik HLS	Jicha Ingenieurbüro für Haustechnik	Viecostbuerlering 65 74363 Nasbronnen Telefon: 07263-3967 Telefax: 07263-3967 hrjicha@aol.com
Elektroplanung E	Fa. Goebel Elektrotechnik	Stadtauer Straße 1 97071 Ludwigshafen Telefon: 0627-63121-74 Telefax: 0627-63121-29 Stefan.Goebel@t-goebel.de
Bauphysik BP	von Rekowski + Partner	Dammstrasse 7 94469 Deuchsen 09201 9998-0 09201 9998/7 mail@rekowski
Brandschutz B		

Neubau MK3 Kurfürstencarrée Heidelberg

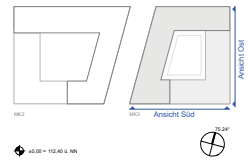

Bauherr:

Projektgesellschaft Quartier Kurfürstenanlage GmbH & Co. KG
Conceptaplan & Kallmann Wohnwerte GmbH & Co. KG
Gerhard-Hauptmann-Straße 28
65521 Dossenheim

Telefon 06221 / 8750-114
Telefax 06221 / 8750-226

Herr Dietmar Fiedewald
Dossenheim, den 22.12.2011

Architekt:

Auer + Weber + Assoziierte GmbH
Hauptmannstrasse 103 A
70188 Stuttgart

Telefon: 0711 / 268404-0
Telefax: 0711 / 268404-88

Herr Henning Kallmann
Dossenheim, den 22.12.2011

Herr Jörn Scholz
Stuttgart, den 22.12.2011

TEKTUR FASSADE 22.12.2011

KQH Kurfürstencarrée Heidelberg **BAUANTRAG**

Plan Nr.	Index		
2043		Ansicht Süd	MK3
2044		Ansicht Ost	MK3

Datum	22.12.2011
Maßstab	1 : 100
Blattgröße 84,1 x 132,0	
Gez.	
Freigabe	