


Schnitt A-A

M. 1:100

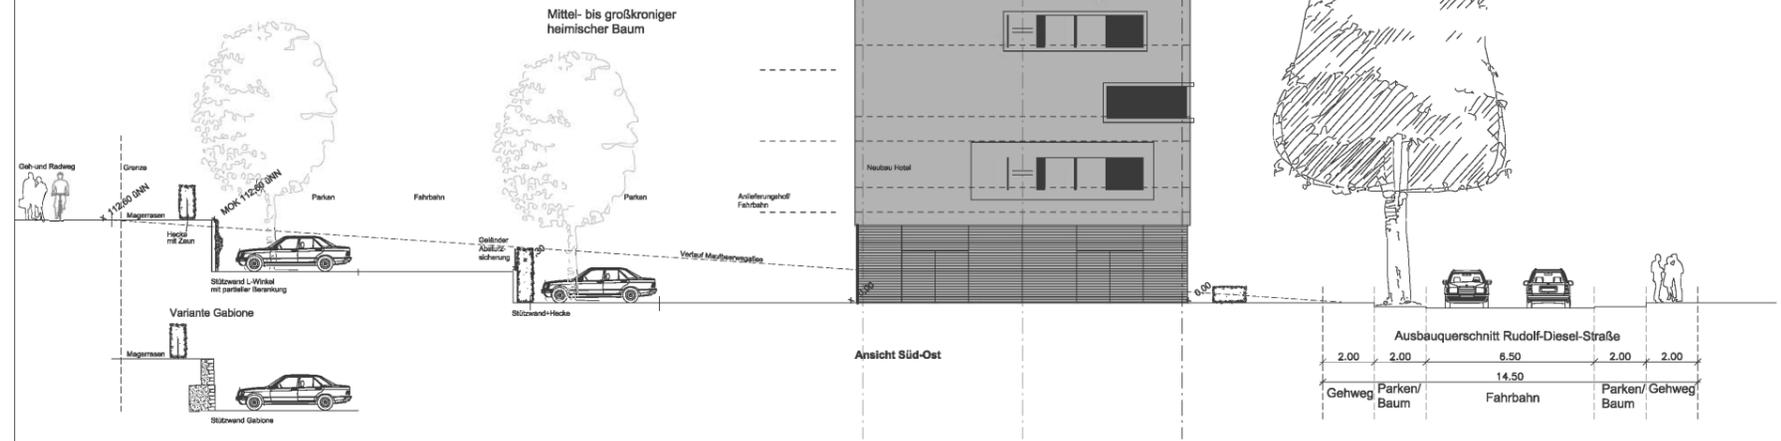

LEGENDE

Pflanzung aus heimischen Gehölzen und Bodendeckern und Rosen.
Anteil Solitärpflanzen 20 %.

Pflanzenliste siehe Textteil.
Umlaufend am Gebäudesockel Kiestraufe 50 cm breit.
Wege und Zufahrten mit Betonpflasterbelag.
Stellplätze mit Rasenpflaster o.ä.

Extensive Dachbegrünung des obersten Gebäudedaches (mind. 66% der Dachflächen) mit mind. 10 cm Substratstärke gemäß Handlungsleitfaden für Dachbegrünung der Stadt Heidelberg

Anlage 01_NEU zur Drucksache: 0002/2012/BV
sowie
Anlage 1.4_NEU zur Drucksache: 0005/2012/BV



Planungsstand 02.08.2011 von nps Architekten übernommen

Ind.	Gegenstand der Änderung	Veranlasst	Geändert	Datum
d	Bearbeitungsgrenze, Stellplätze Belag	Stadt	HH	19.09.11
c	gem. Bespr. Stadtplanung/Landschaftsamt vom 01.09.11	B&B	HH	14.09.11
b	Buswartzone auf Straße, textl. Ergänzungen	Nachtrieb	HH	15.08.11
a	Verschiebung Gebäude	nps	HH	03.08.11



PROJEKT **Neubau**
B&B Hotel Heidelberg
Rudolf-Diesel-Straße

BAUHERR
B&B Hotels GmbH
Otto-von-Guericke-Ring 7
65205 Wiesbaden

ZEICHNUNG **Freiflächenplan farbig**

LEISTUNGSPHASE
GENEHMIGUNGSPLANUNG

MASSTAB	1:200	PROJEKT-NR.	ZEICHNUNGS-NR.	INDEX
GEZEICHNET	HH	10-24	04-01	d
DATUM	25.05.2011			
CAD-NR.	10240401			
BLATTGRÖSSE	90/80			

Harald Heims
LandschaftsArchitekt BDLA
Kronenstraße 15 • 55126 Mainz/Rhein
Telefon 06131-470000 • Fax 06131-470020