




PROJEKT 4566:		
 Hotel Heidelberg		
TITEL: Neubau eines Hotels mit 123 Zimmern und einer Betreiberwohnung		
LEISTUNGS- PHASE: Genehmigungsplanung		
PLANNHALT: Fassadenabwicklung Nord / Nord-Ost	PLANNR. / INDEX: 2000	GEZ.: NB
	MASZTAB: 1:100	ERSTELLT: 05.08.11
Bauherr: B&B HOTELS GmbH Otto-von-Guericke-Ring 65205 Wiesbaden-Nordenstadt	TEL: 06122-5366-60 FAX: 06122-5366-66	UNTERSCHRIFTEN:
ARCHITECTEN: nps tchoban voss nps tchoban voss GbR - Architekten BDA A-18/Praxis P. Sig. S. Tschoban S. Voss Ullmenstraße 40 · 22699 Hamburg www.nps.tv	TEL: 040-420618-0 FAX: 040-470027	UNTERSCHRIFTEN:

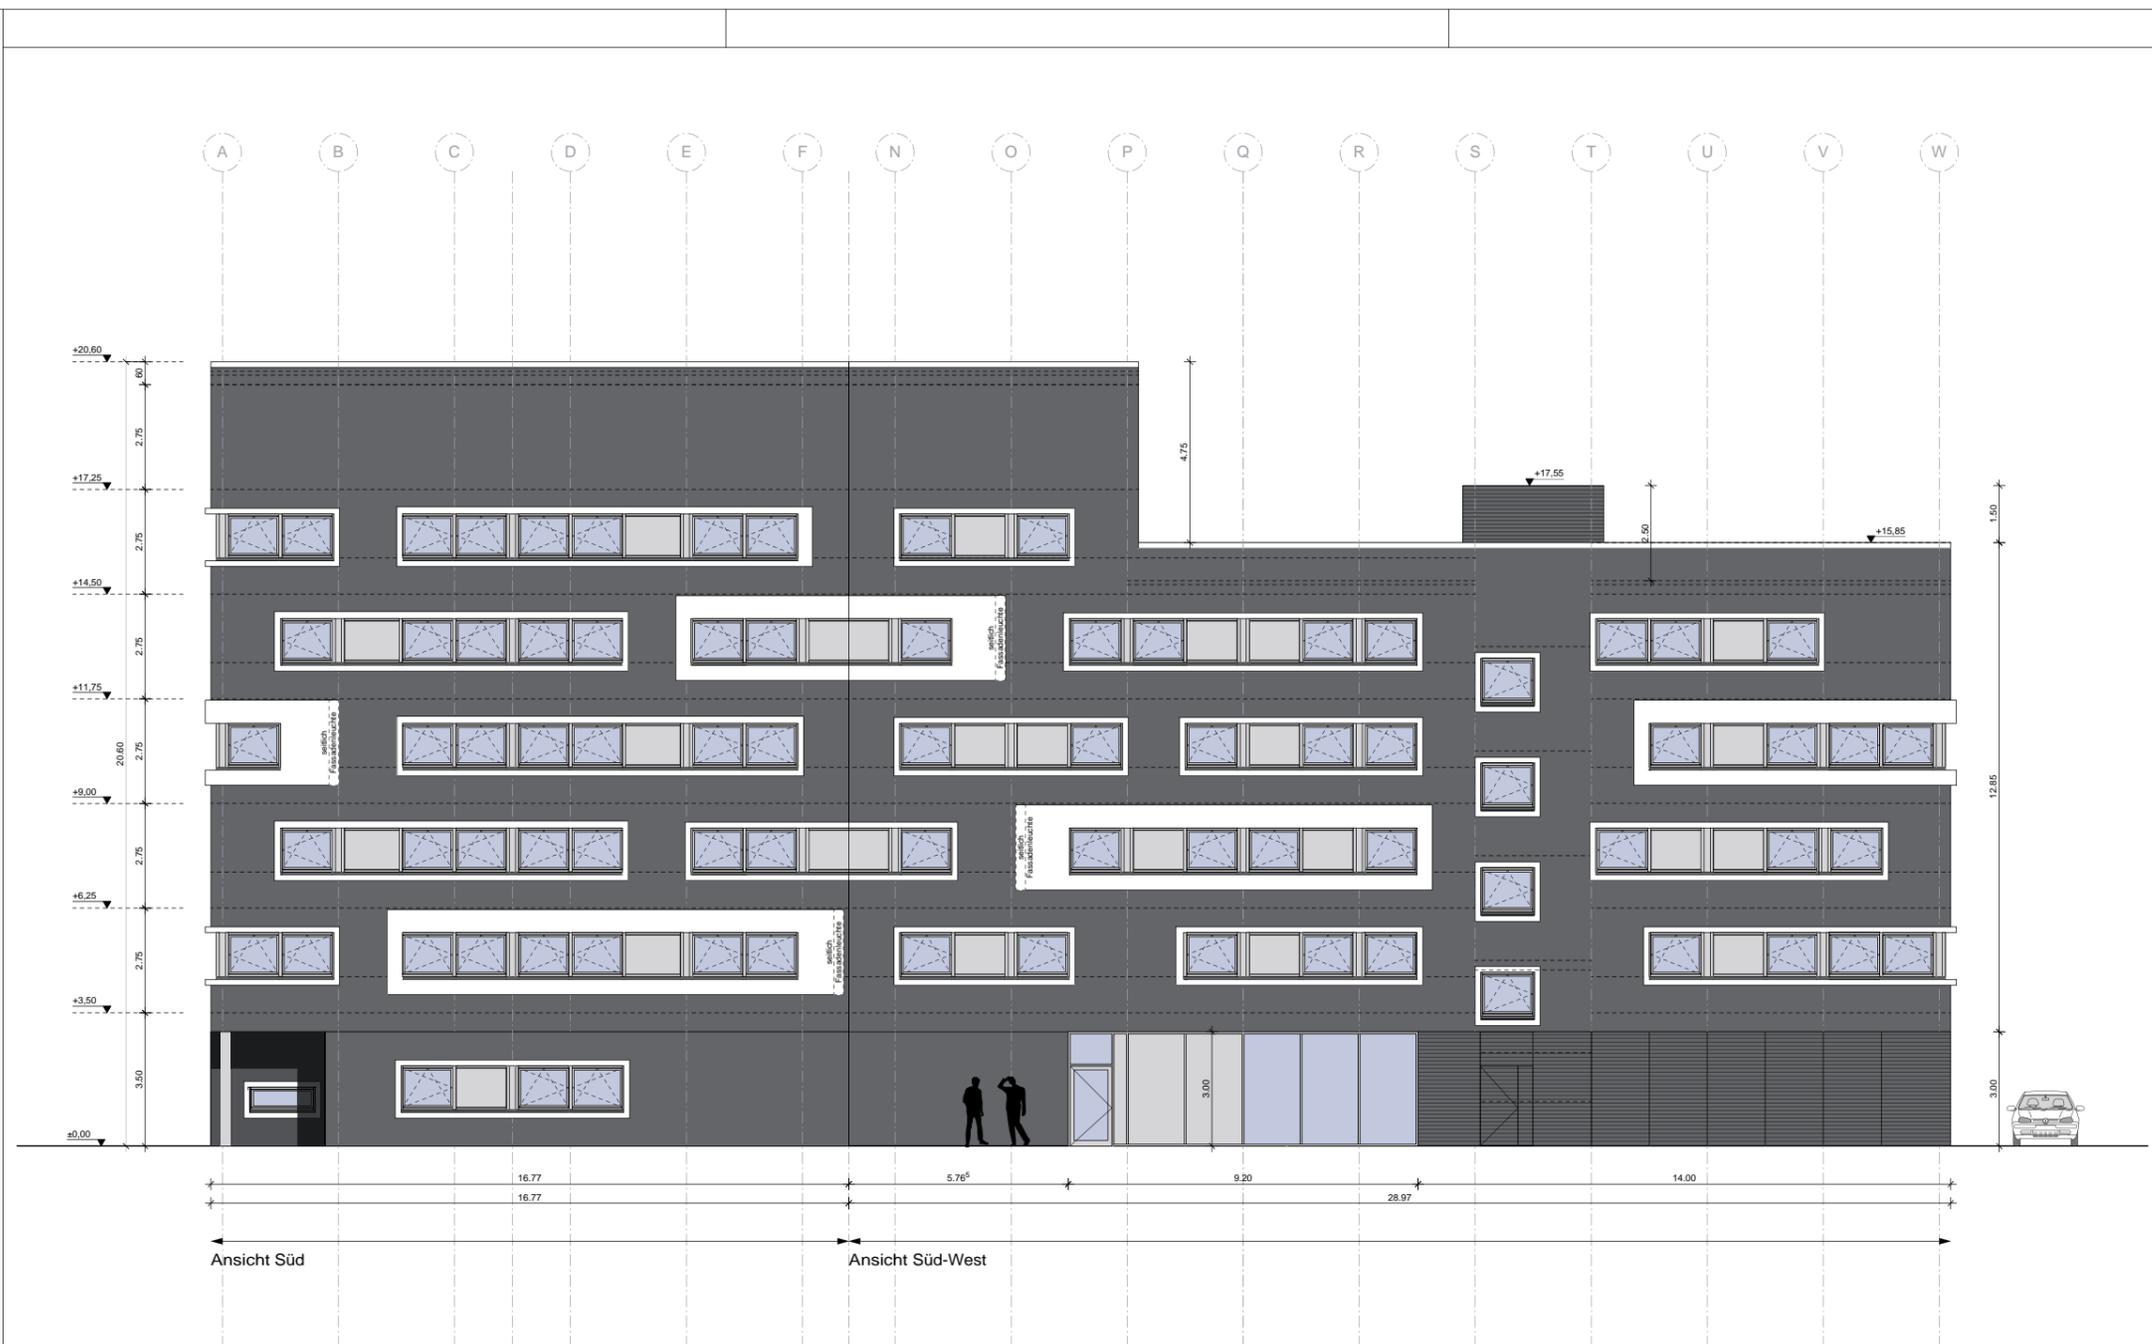

PROJEKT 4566:		 Hotel Heidelberg	
TITEL: Neubau eines Hotels mit 123 Zimmern und einer Betreiberwohnung			
LEISTUNGS- PHASE: Genehmigungsplanung			
PLANINHALT: Fassadenabwicklung Süd / Süd-West		PLANNR. / INDEX: 2001	GEZ: NB
		MASZTAB: 1:100	ERSTELLT: 05.08.11
BAUHERR: B&B HOTELS GmbH Otto-von-Guericke-Ring 65205 Wiesbaden-Nordenstadt		TEL: 06122-5356-60 FAX: 06122-5356-66	UNTERSCHRIFTEN:
ARCHITEKTEN: nps tchoban voss nps schubert voss GbR Architekturbüro A.M.Prasch P.Sigl S.Tchoban E.Voss Ulmenstraße 40 22999 Hamburg www.nps.tv.de		TEL: 040-480618-0 FAX: 040-470027	UNTERSCHRIFTEN:




PROJEKT 4566:		 Hotel Heidelberg	
TITEL: Neubau eines Hotels mit 123 Zimmern und einer Betreiberwohnung			
LEISTUNGS- PHASE: Genehmigungsplanung			
PLANINHALT: Ansichten West + Süd-Ost		PLANNR. / INDEX: 2002	GEZ.: NB
		MASSTAB: 1:100	ERSTELLT: 05.08.11
BAUHERR: B&B HOTELS GmbH Otto-von-Guericke-Ring 65205 Wiesbaden-Nordenstadt		TEL: 06122-5356-60 FAX: 06122-5356-66	UNTERSCHRIFTEN:
ARCHITEKTEN: nps tchoban voss nps schubert voss gdr architekten SGA A.M.Prasch P.Sigl S.Tchoban E.Voss Ulmenstraße 40 22999 Hamburg www.nps.tv.de		TEL: 040-480618-0 FAX: 040-470027	UNTERSCHRIFTEN:





Schnitt A-A

M. 1:100

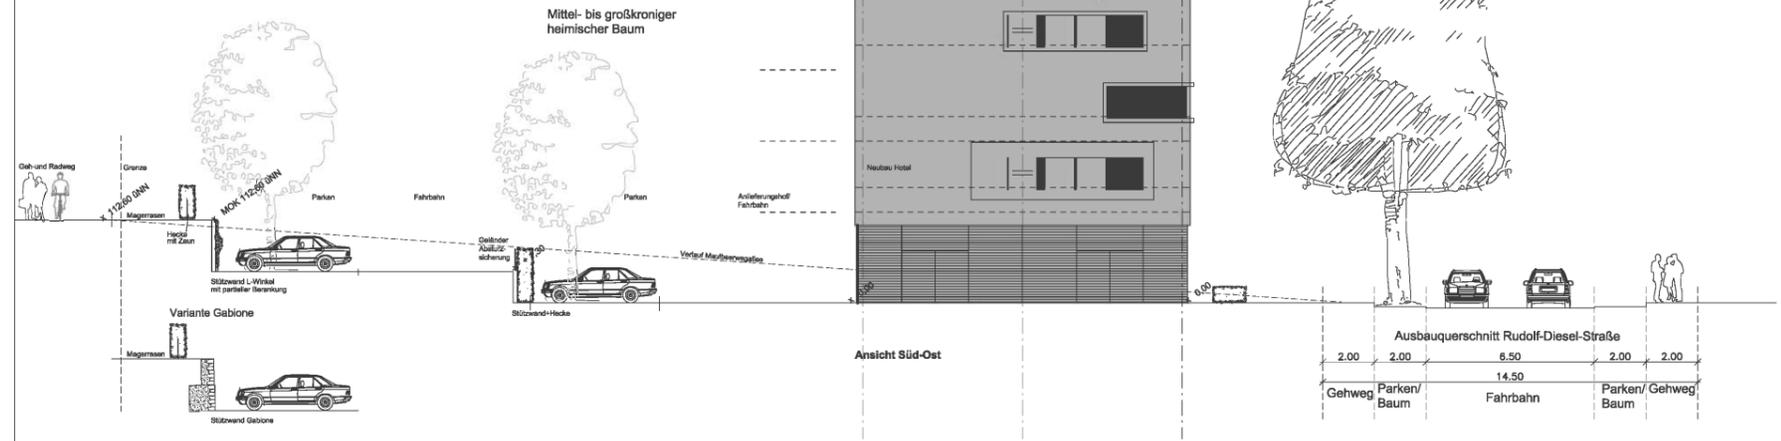

LEGENDE

Pflanzung aus heimischen Gehölzen und Bodendeckern und Rosen.
Anteil Solitärpflanzen 20 %.

Pflanzenliste siehe Textteil.
Umlaufend am Gebäudesockel Kiestraufe 50 cm breit.
Wege und Zufahrten mit Betonpflasterbelag.
Stellplätze mit Rasenpflaster o.ä.

Extensive Dachbegrünung des obersten Gebäudedaches (mind. 66% der Dachflächen) mit mind. 10 cm Substratstärke gemäß Handlungsleitfaden für Dachbegrünung der Stadt Heidelberg

Anlage 01_NEU zur Drucksache: 0002/2012/BV
sowie
Anlage 1.4_NEU zur Drucksache: 0005/2012/BV



Planungsstand 02.08.2011 von nps Architekten übernommen

Ind.	Gegenstand der Änderung	Veranlasst	Geändert	Datum
d	Bearbeitungsgrenze, Stellplätze Belag	Stadt	HH	19.09.11
c	gem. Bespr. Stadtplanung/Landschaftsamt vom 01.09.11	B&B	HH	14.09.11
b	Buswartzone auf Straße, textl. Ergänzungen	Nachtrieb	HH	15.08.11
a	Verschiebung Gebäude	nps	HH	03.08.11



PROJEKT **Neubau**
B&B Hotel Heidelberg
Rudolf-Diesel-Straße

BAUHERR
B&B Hotels GmbH
Otto-von-Guericke-Ring 7
65205 Wiesbaden

ZEICHNUNG **Freiflächenplan farbig**

LEISTUNGSPHASE
GENEHMIGUNGSPLANUNG

MASSTAB	1:200	PROJEKT-NR.	ZEICHNUNGS-NR.	INDEX
GEZEICHNET	HH	10-24	04-01	d
DATUM	25.05.2011			
CAD-NR.	10240401			
BLATTGRÖSSE	90/80			

Harald Heims
LandschaftsArchitekt BDLA

Kronenstraße 15 • 55126 Mainz/Rhein
Telefon 06131-470000 • Fax 06131-470020