


ANSICHT NORD Z

H G F E D C B A

OKF EBENE 1 = 111.855 ü. NN = ± 0.00


Anlage 06 zur Drucksache: 0087/2012/BV

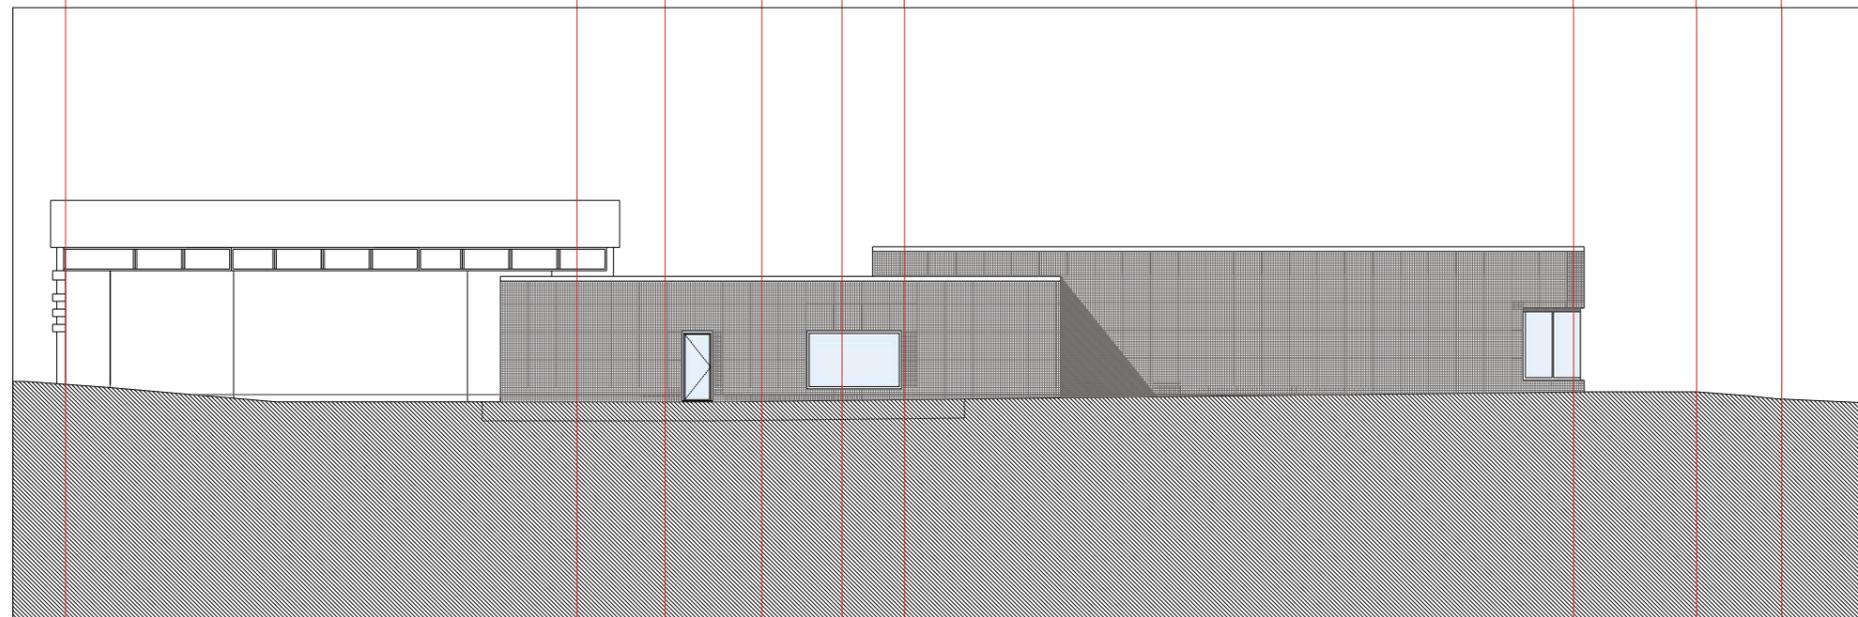

Z H G F E D C B A

ANSICHT OST


20 21 22 23 24 25 9 10 11 12 13 14 15

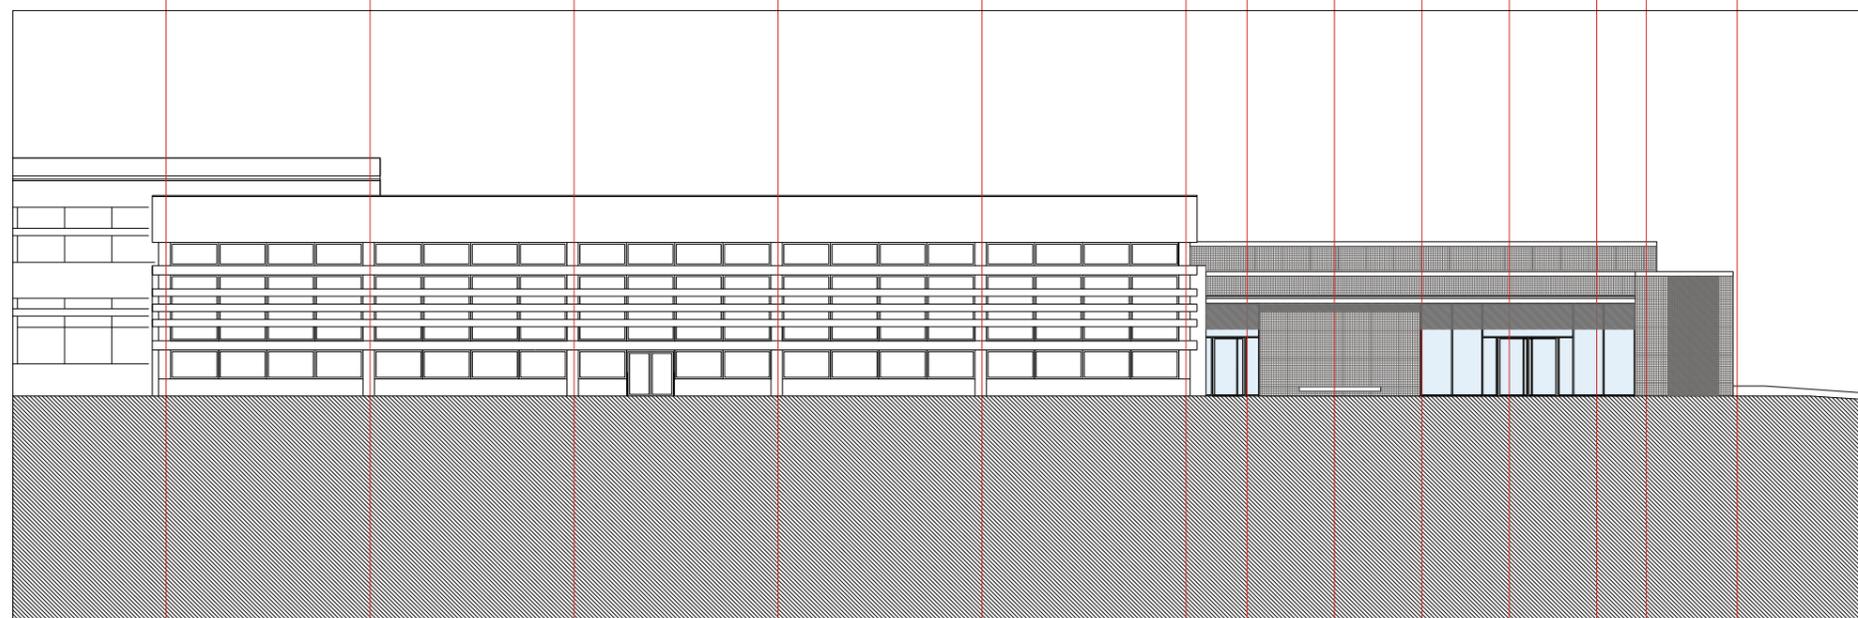

20 21 22 23 24 25 9 10 11 12 13 14 15

09466 SMH

2-301 ANSICHTEN NORD/OST

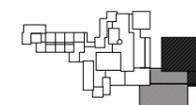

SMH

| | |
|---|---|
| | Gebäude- management |
| Neubau Sportzentrum Mitte Helmholtzgymsnasium Rohrbacherstraße 102 | |
| Projekt-Nr. | 09466 |
| Bestand | Amt für Schule und Bildung vertreten durch Herrn Ersten Bürgermeister Bernd Stadel |
| Verantwortung | Gebäudemanagement Friedrich-Ebert-Anlage 50 69117 Heidelberg |
| Planung | Peter W. Schmidt Architekt BDA Kuppenheimstraße 4 75179 Pforzheim |
| ANSICHT NORD / ANSICHT OST | |
| Stand: 27.02.2012 | 1:100 2_301 |