Bahnstadt Heidelberg
Entwurf

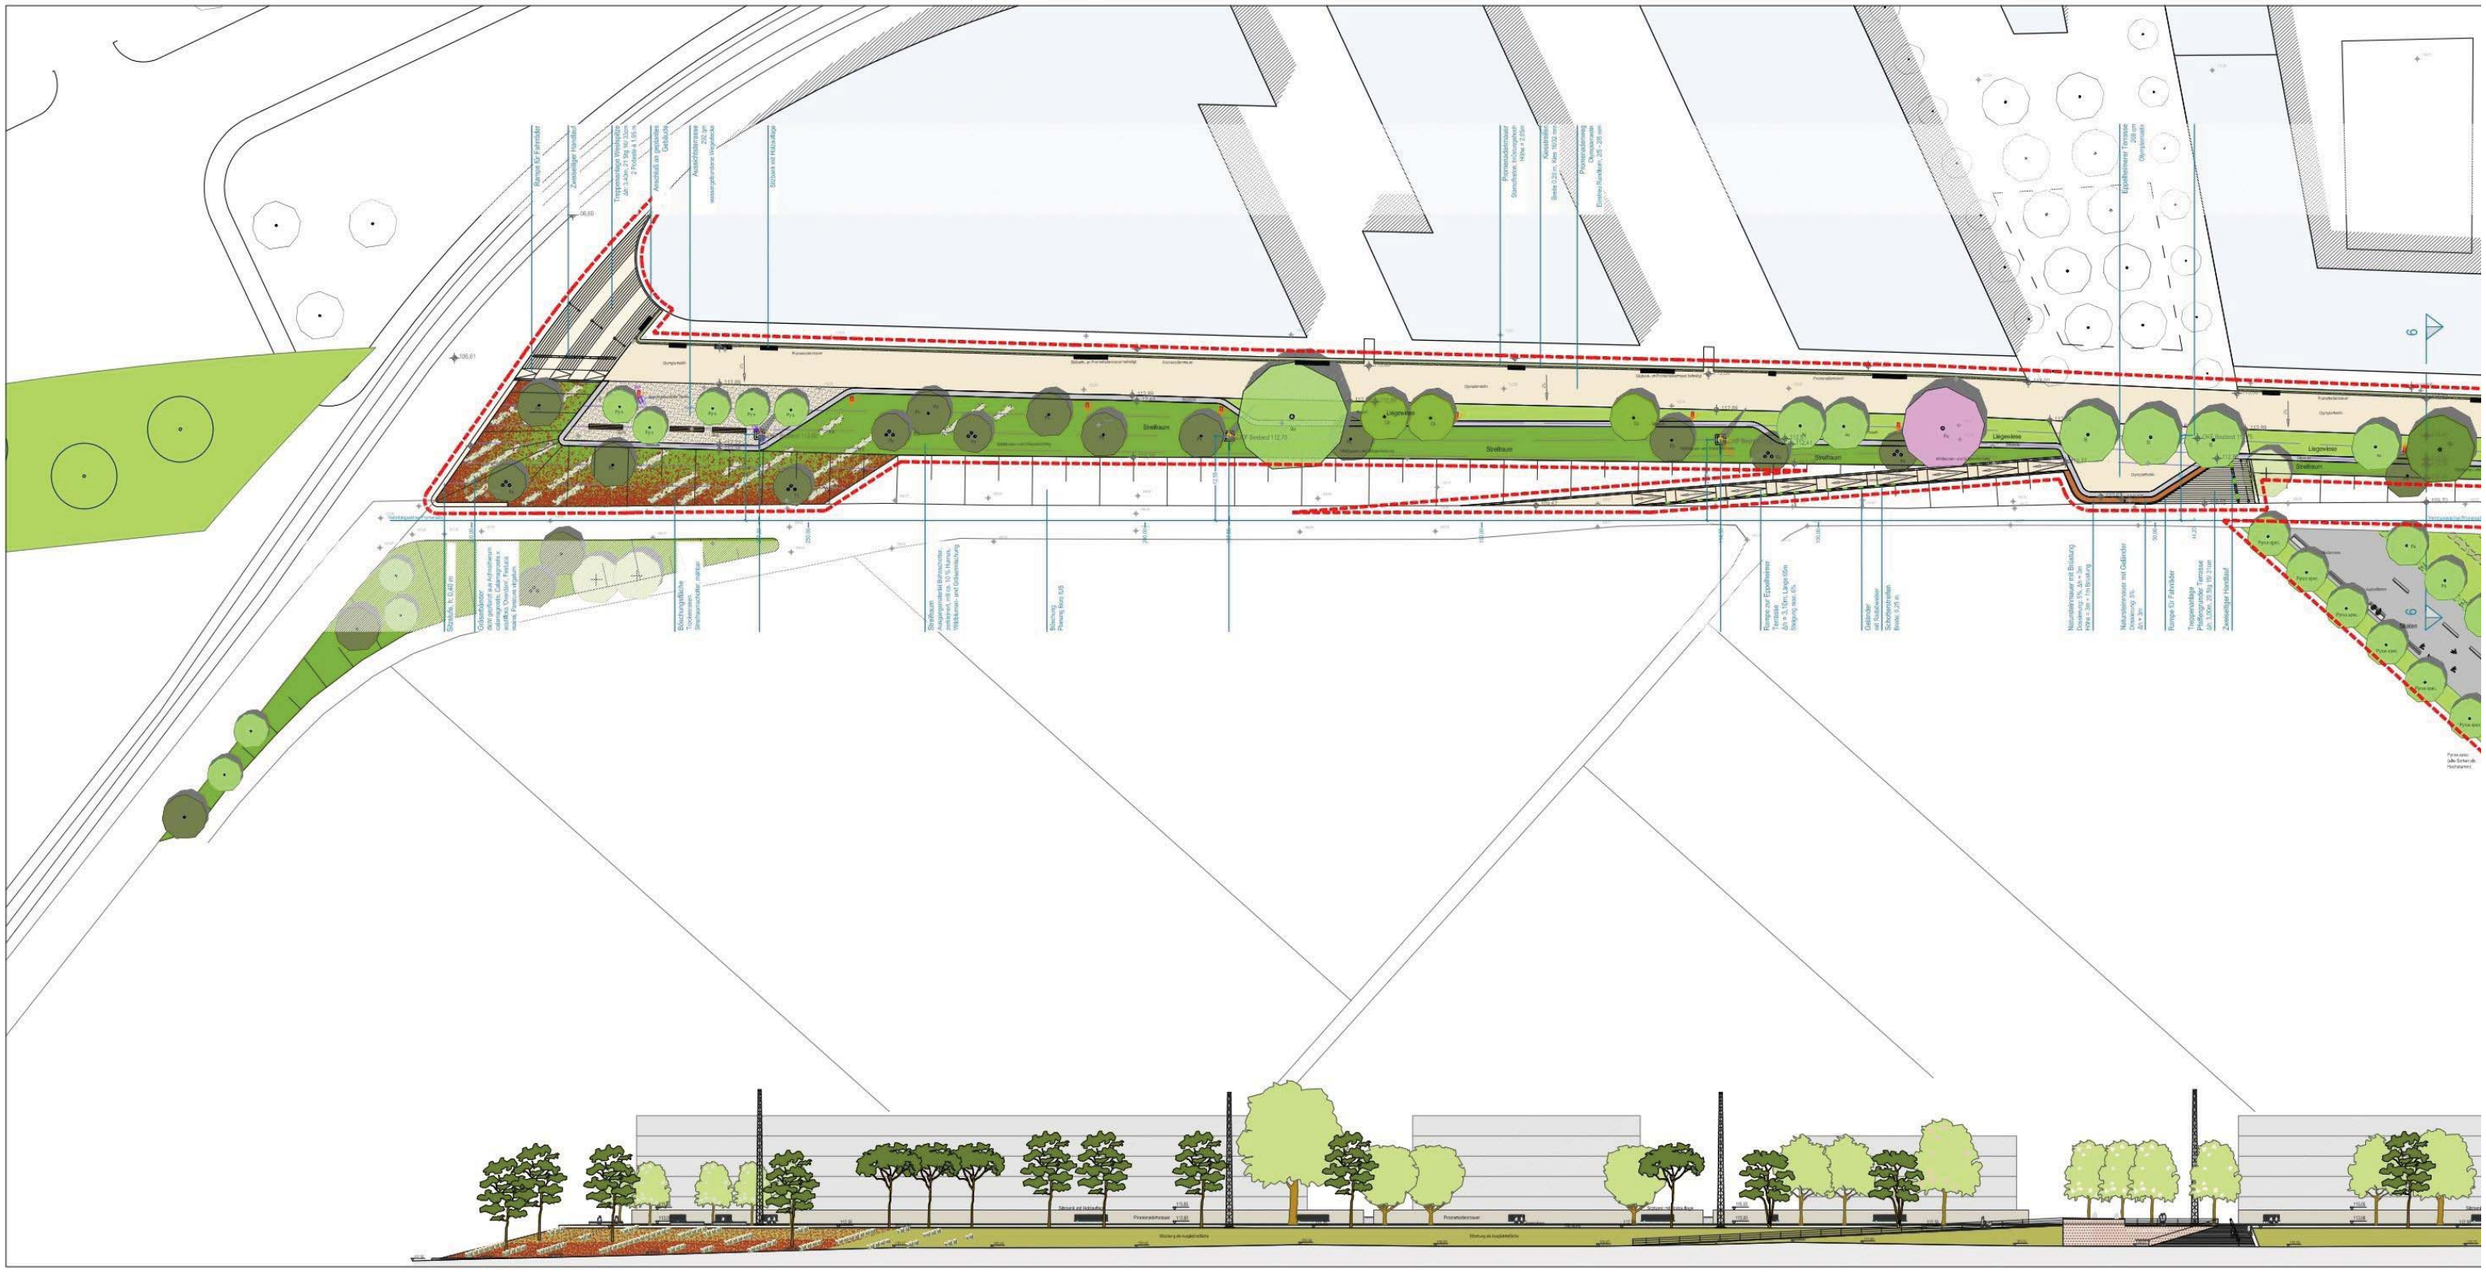

L:\1 Projekte\170 BAHE Bahnstadt Heidelberg\01 Promenade\LP3 EP\Pläne\170_02_1&2_EP_LP_Promenade 2.dwg

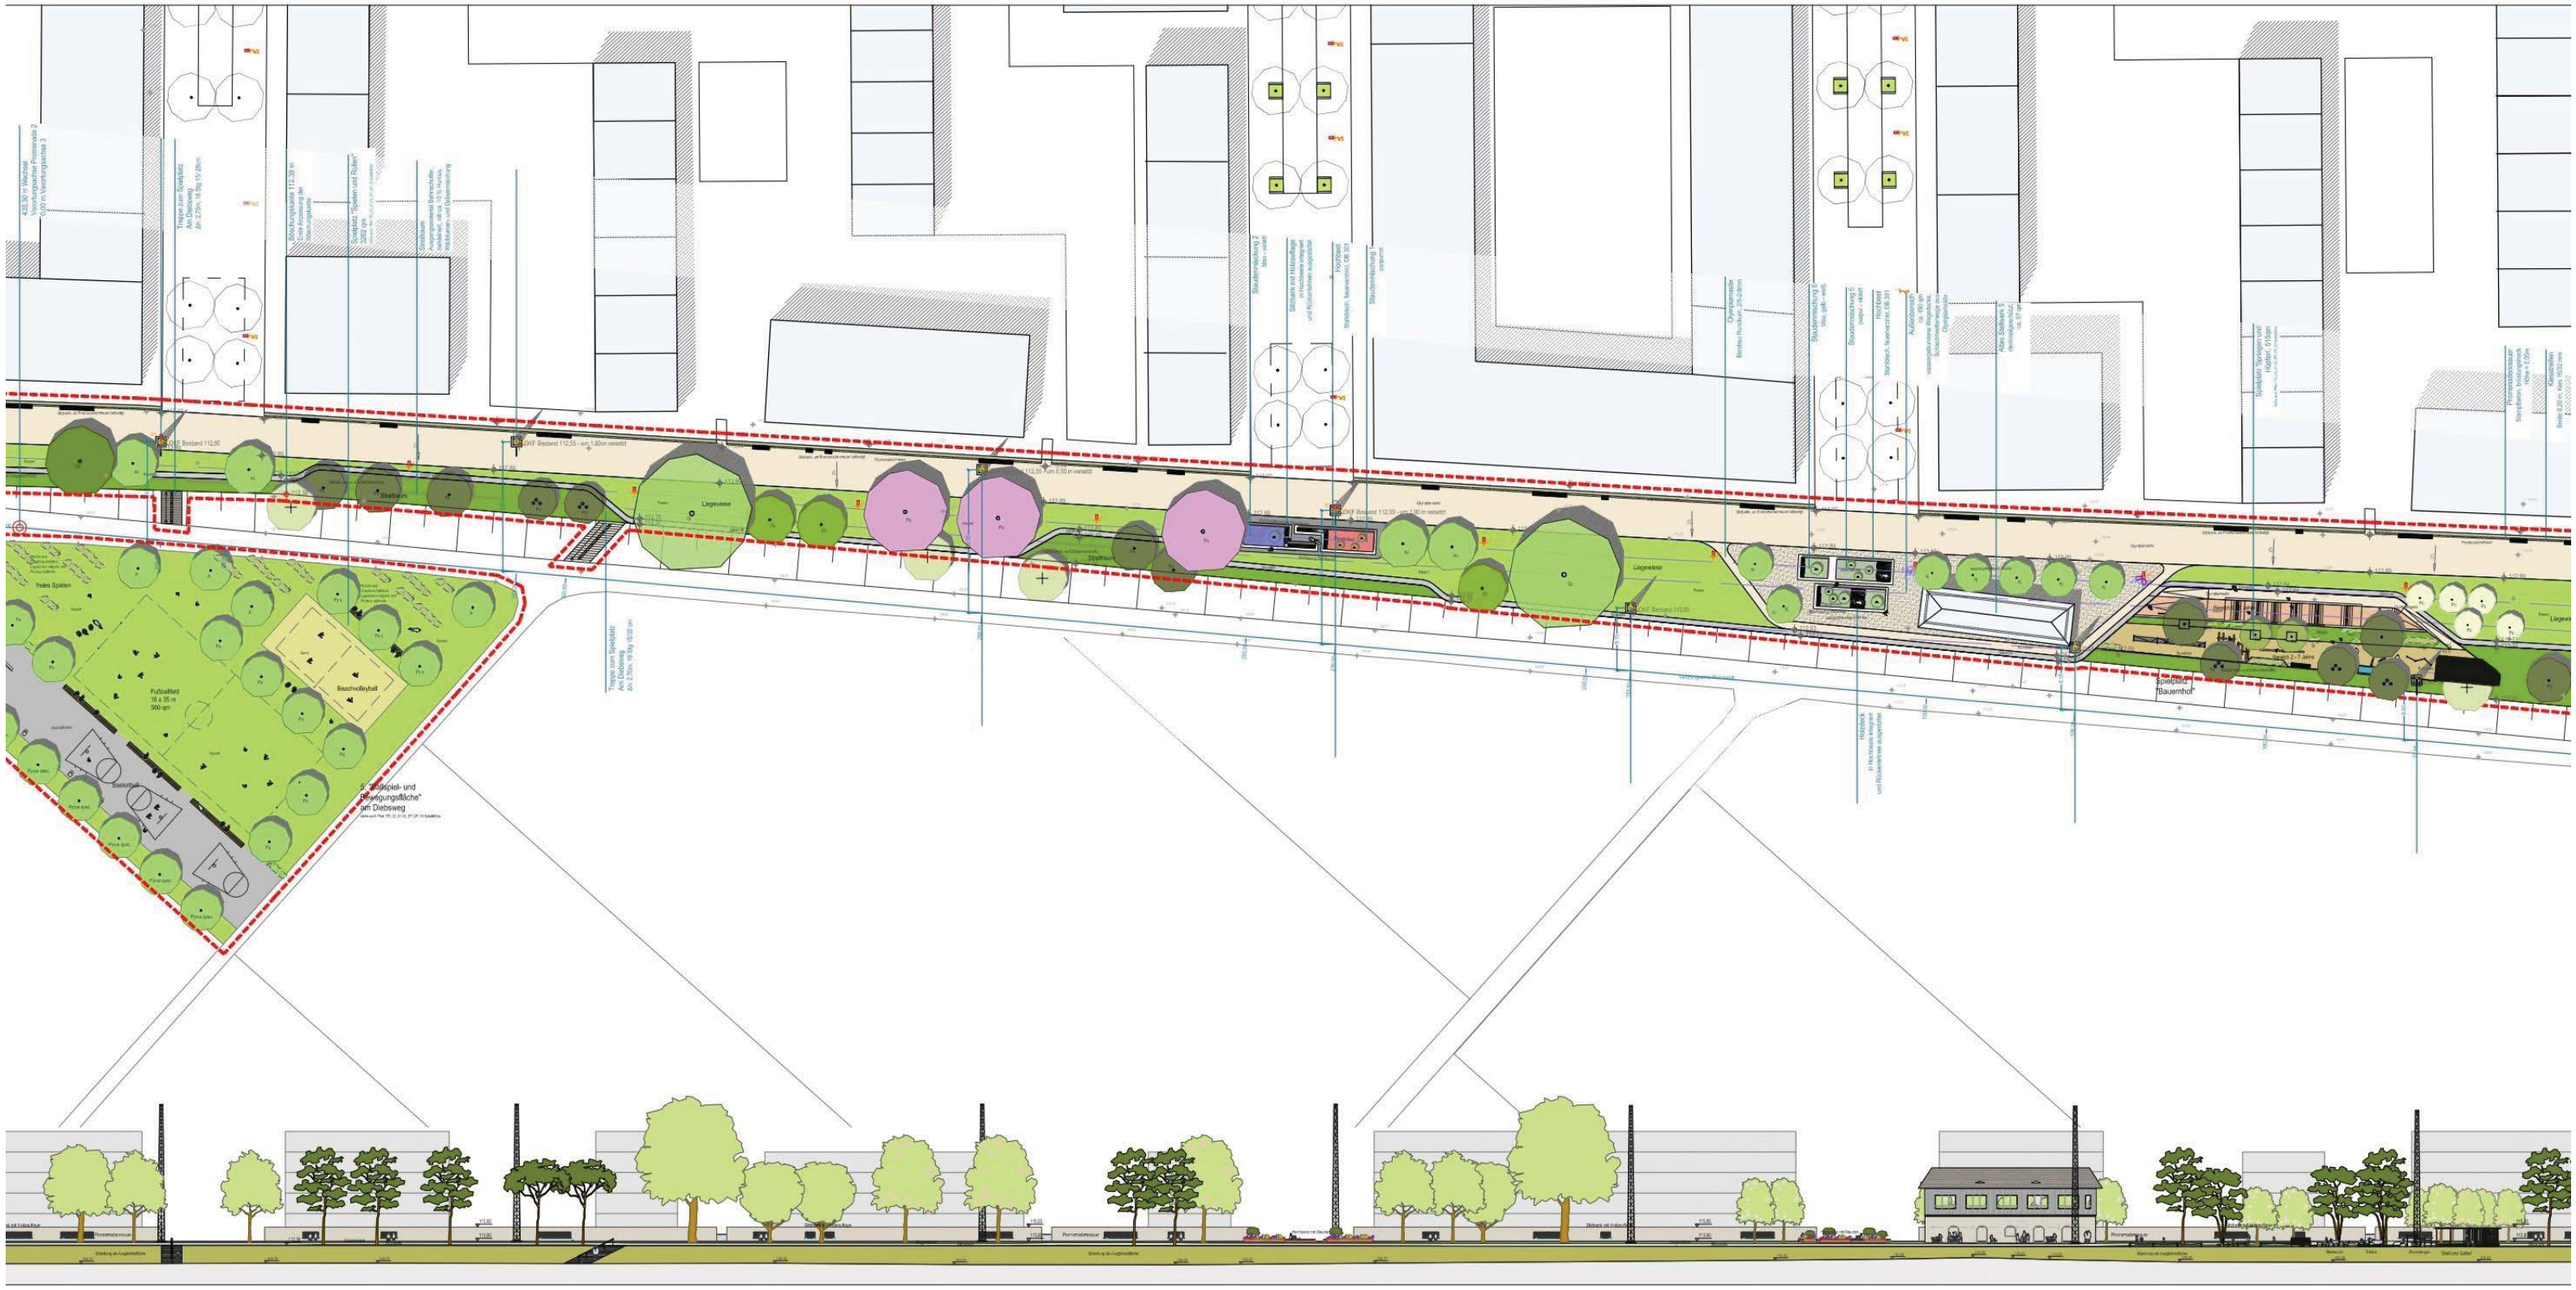
Liegewiese
Liegewiese
Spielplatz "Bauernhof"
Freies Spielen
Beachvolleyball
Fußballfeld
16 x 35 m
560 qm
Basketball
Spielplatz "Spielen und Rollen"
Trappe zum Spielplatz Am Diebsweg

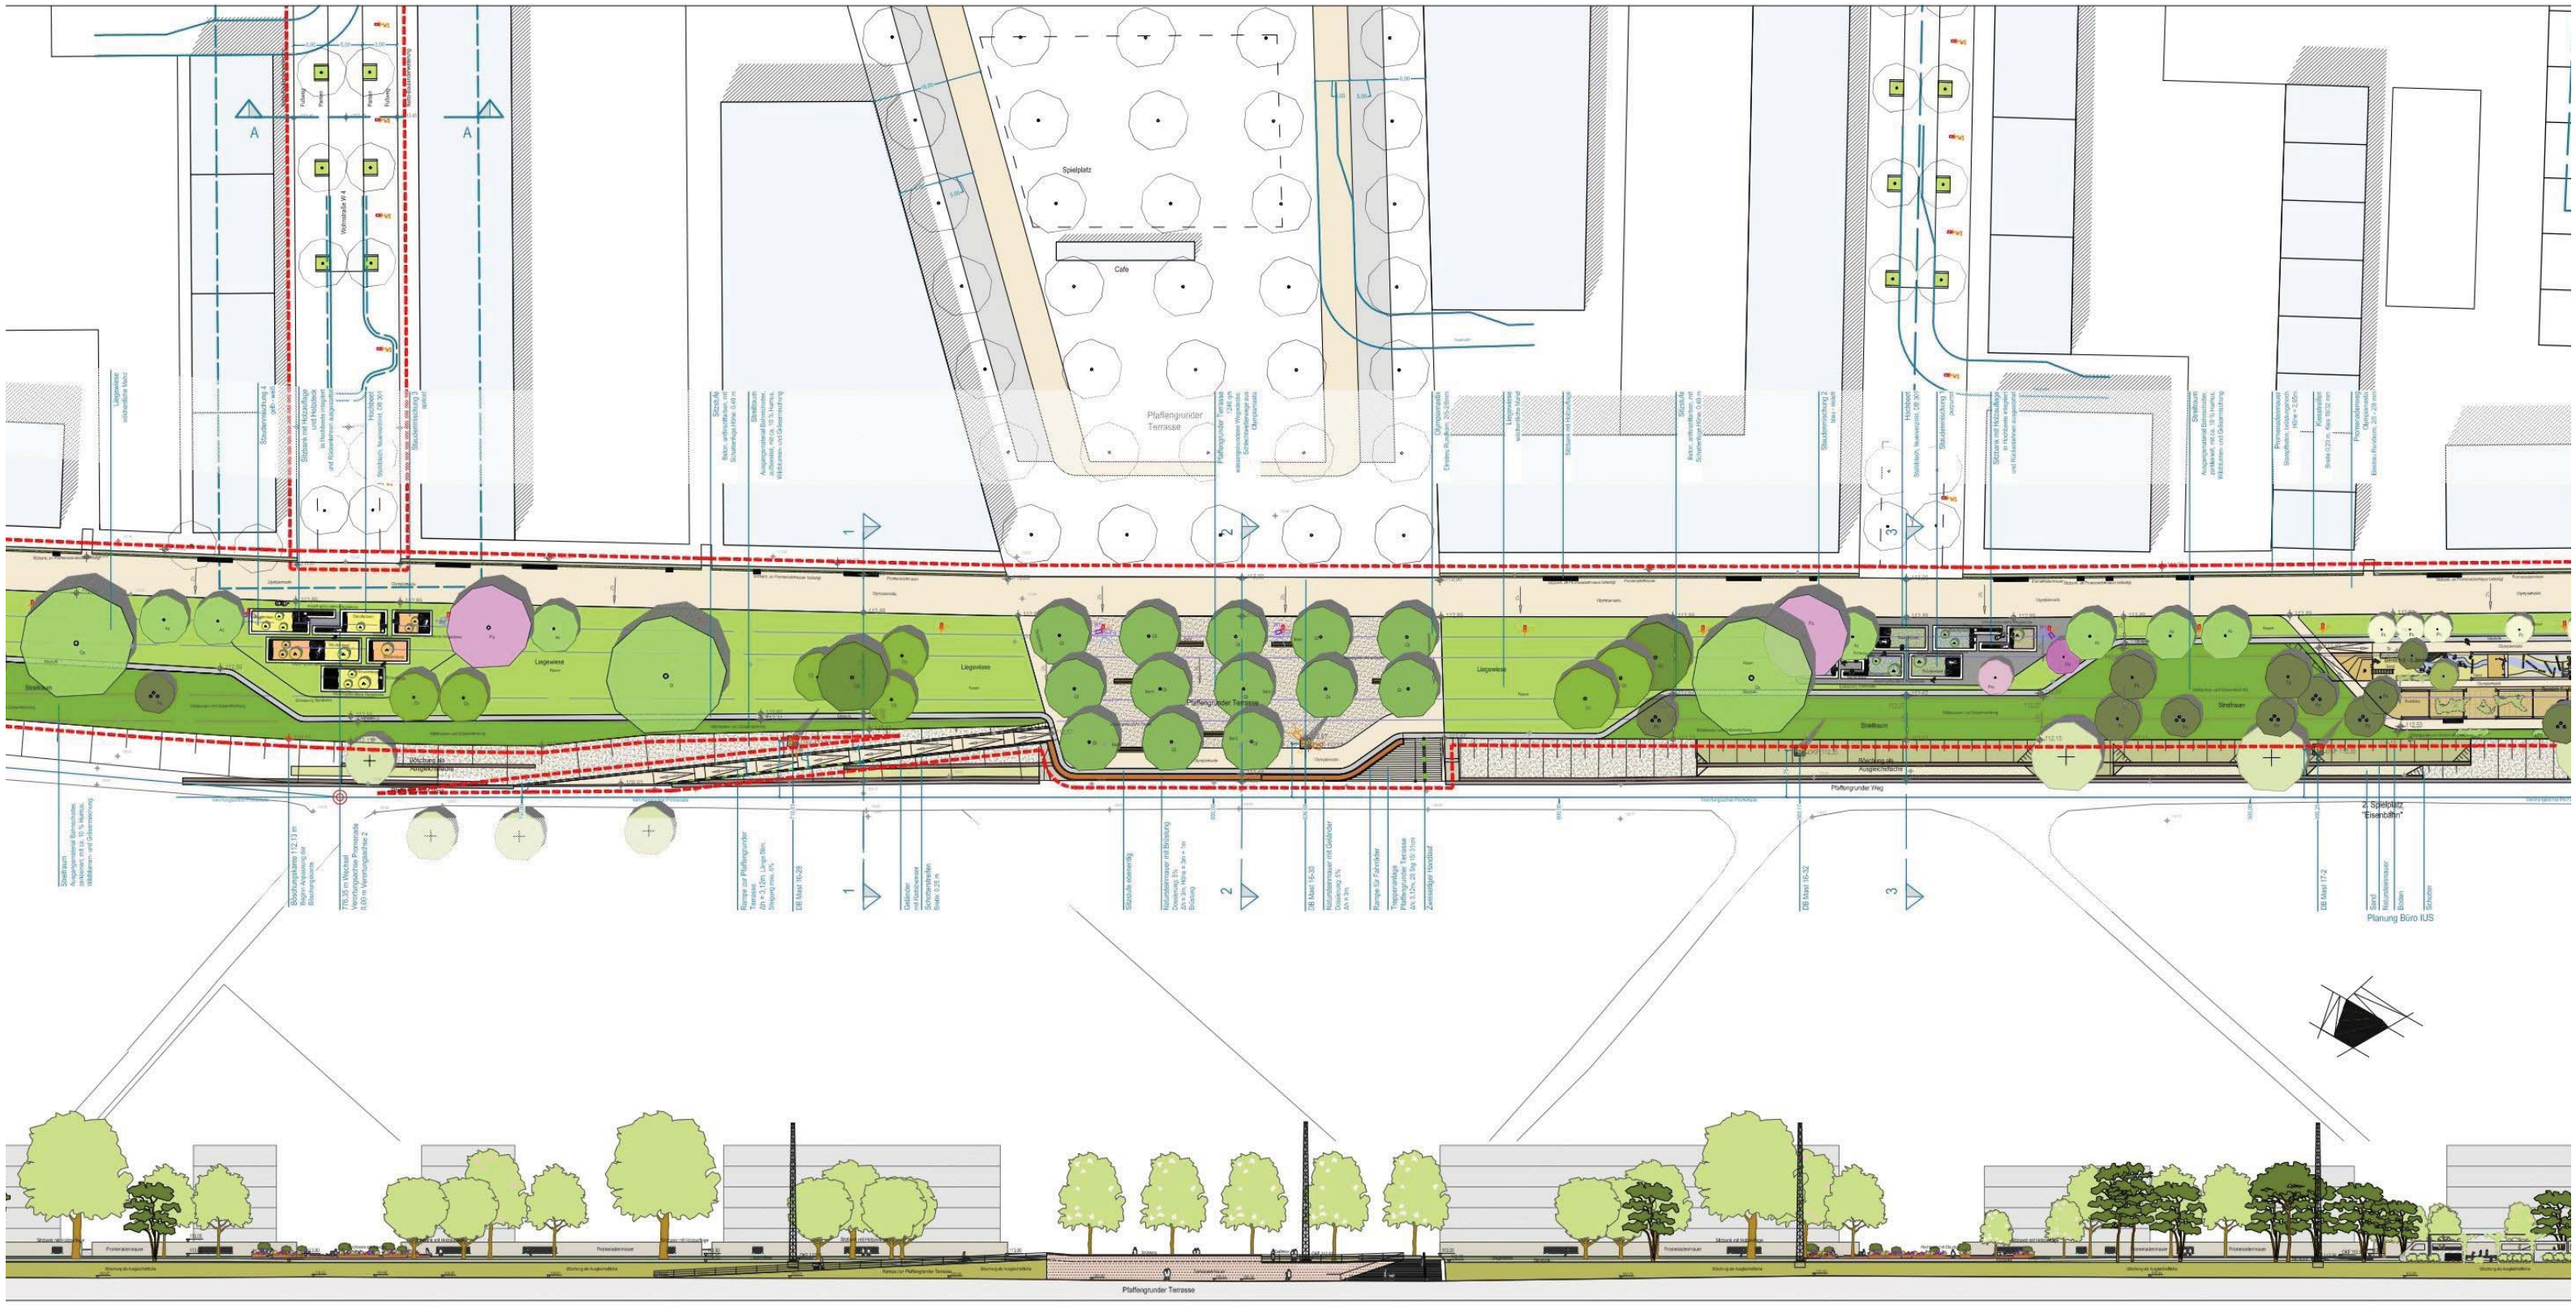
Spielplatz
Café
Pfaffengrunder Terrasse
Liegewiese
Liegewiese
Liegewiese
Streifraum
Streifraum
Streifraum
Pfaffengrunder Weg
2. Spielplatz "Eisenbahn"
Planung Büro IUS
Pfaffengrunder Terrasse

Kindergarten
Liegewiese
Streifraum
Pfaffengrunder Weg
Pfaffengrunder Fußweg
Planung Büro IUS
3. "Boule- und Picknickplatz"
Schwetzinger Terrasse

Promenade
1. und 2. BA

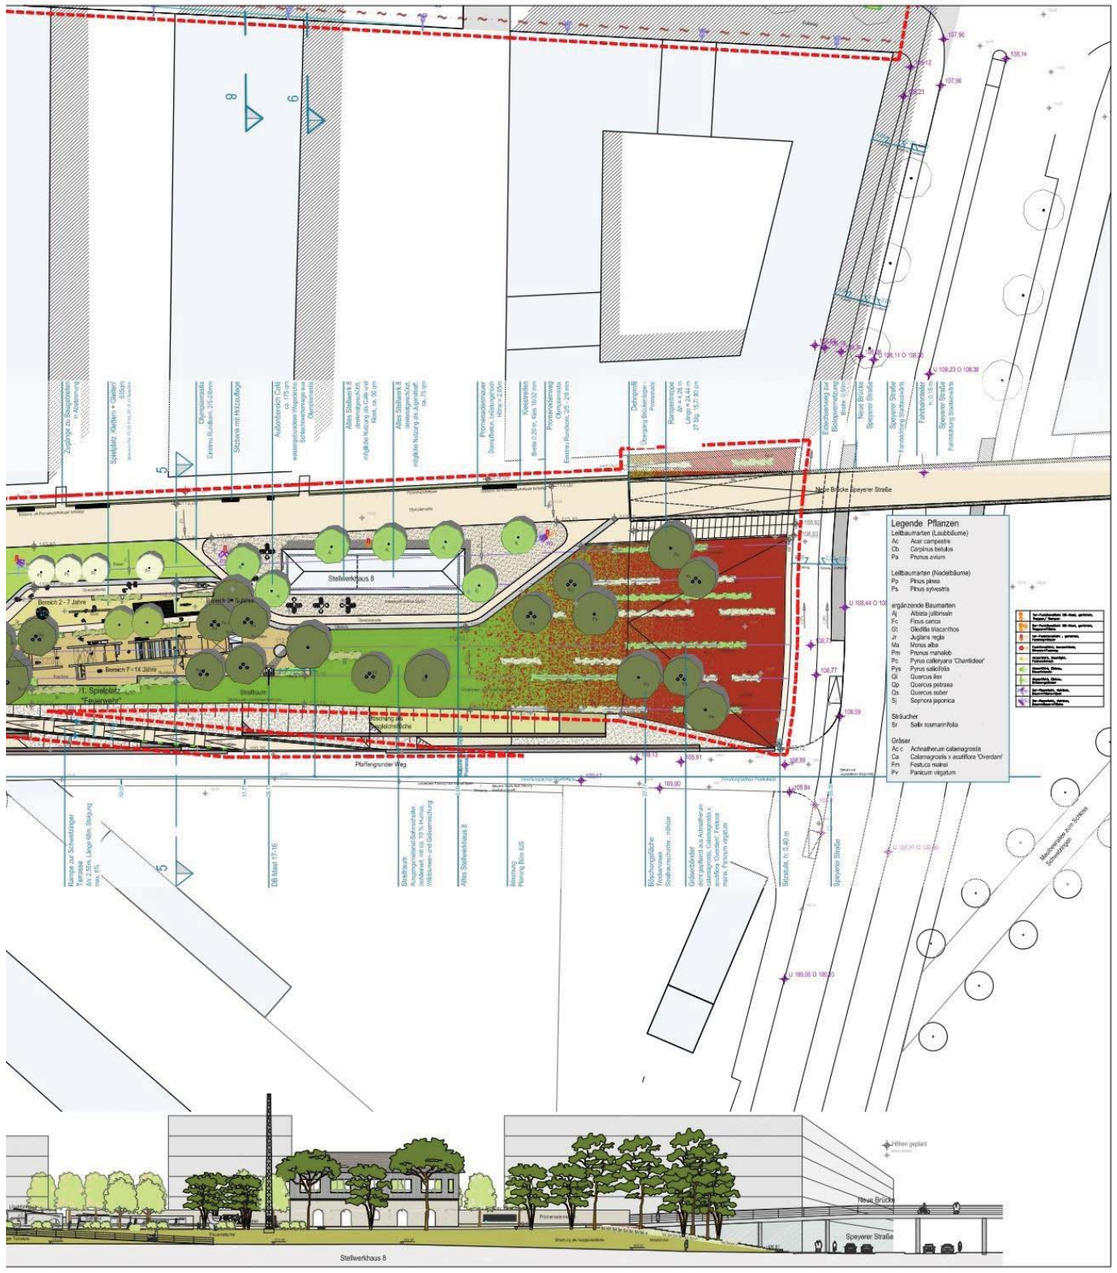

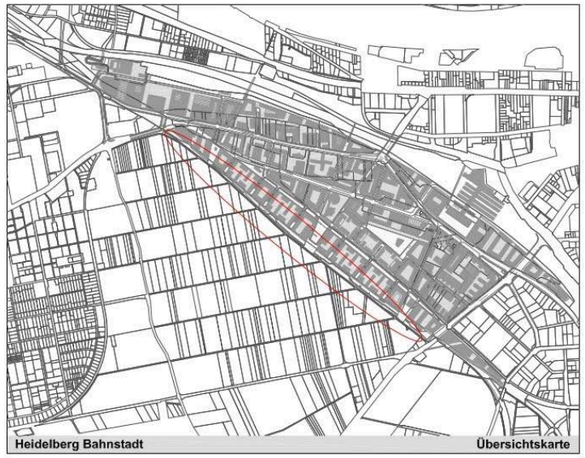

F R E I R A U M P L A N U N G
Bahnstadt

Plannummer: **170_02_01-02_EP_LP_01**
Aktennummer: **61.15.45.02**

Bahnstadt Heidelberg
Plan vom: 27.02.2008

Erster Bürgermeister	Oberbürgermeister	Amtsleiterin

Fassung zur Beteiligung der Fachämter und TÖB

Amt für Umweltschutz	/ AMT: 31
Tiefbauamt	/ AMT: 66
Landschaftsamt	/ AMT: 67
Verkehrsamt	/ AMT: 81
Stadtwerke Heidelberg	SWH
D.Telekom	D.Telek.
Kabel Deutschland	Kabel D.
Kabel Baden Württemberg	Kabel BW
Gesellschaft f. Grund-und Hausbesitz	GGH

Datum: Fachämter u. Träger öffentlicher Belange: gez:

C :

B :

A :

Datum: Änderung / Ergänzungen: Bearbeitet: Genehmigt:

Projekt:

Promenade
1. und 2. BA

Planinhalt:
Übersichtsplan Promenade

Planart	Maßstab:	Plangröße:
Entwurf	1:500	3557 x 445 mm

Datum:	Bearbeitet:	Datum:	Gezeichnet:
27.02.2009	Latz & Partner: DS , MSCH		

Landschaftsarchitektur:
LATZ+PARTNER GbR
LandschaftsArchitekten, Planer BDLA OAI Lux
Ampertshausen 6, D - 85402 Kranzberg
Tel. +49 8166 6785-0 , Fax +49 8166 6785-33
post@latzundpartner.de

in Zusammenarbeit mit:
Iris Dupper, Landschaftsarchtektin
ByAK
Bot für Landschaftsarchitektur

Lichtplanung:
LIGHT DESIGN ENGINEERING
BELZNER HOLMES
Im Heinsteinwerk
Wieblinger Weg 21
D- 69123 Heidelberg
Tel. +49 6221 137 56 70
Fax +49 6221 137 56 88
info@belzner-holmes.de

Stadt Heidelberg | Stadtplanungsamt