


Standardelement

Vorderansicht, M 1:20

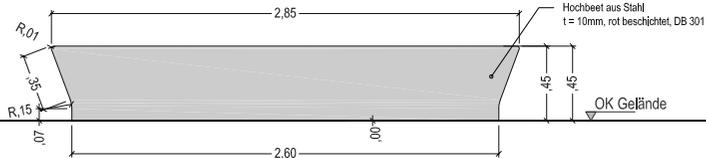


Seitenansicht, M 1:20




Element mit Sitzauflage aus Holz

Vorderansicht, M 1:20

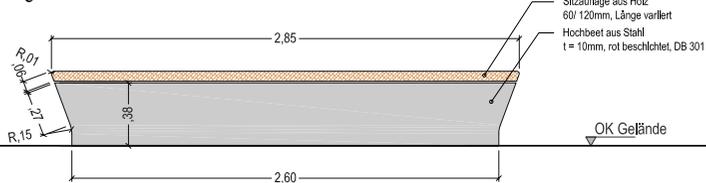


Seitenansicht, M 1:20

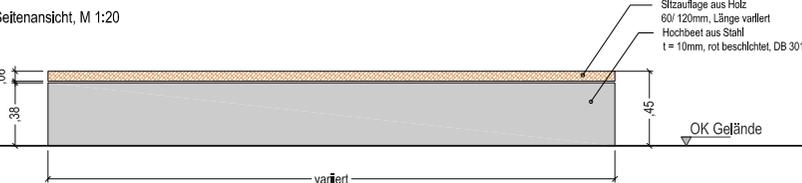



Einbaudetail

Schnitt, M 1:20

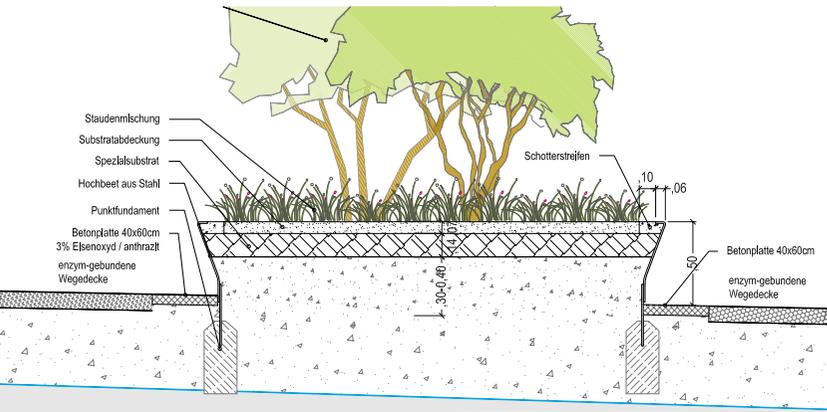

Exemplarische Anordnung verschiedener Typen

Axonometrie, M 1:50

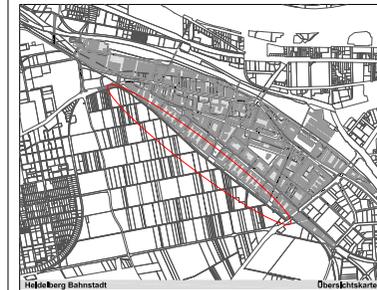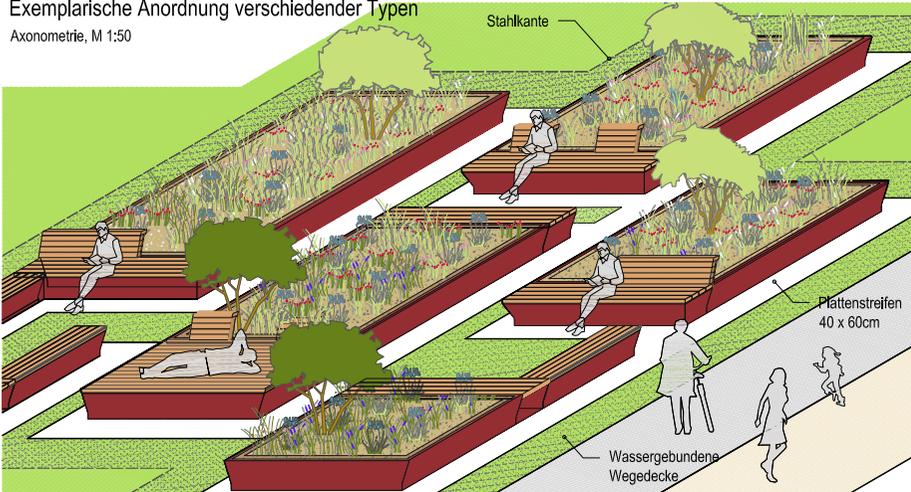

FREIRAUMPLANUNG

Bahnhof

Plannummer: 170_02_01_EP_D_02
 Aktennummer: 61.15.45.02

Bahnhof Heidelberg
 Plan vom: 27.02.2009

Erster Bürgermeister: Oberbürgermeister: Amtskleinerin:

Fassung zur Beteiligung der Fachämter und TÖB

Amr. für Umweltschutz	/ AMT: 31
Techn. Amt	/ AMT: 66
Landschaftsamt	/ AMT: 67
Verkehrsamt	/ AMT: 81
Stadtwerke Heidelberg	SWH
St. Telekom	St. Telekom
Kabel Deutschland	Kabel D.
Kabel Baden-Württemberg	Kabel BW
Gaswerk Krotten & Grundbesitz Heidelberg	GGH
sonstige:	per:

C1: B1:

29.07.2009 A1: Revision: Landschafts- und Forstamt FM

02/09/2009 Änderung: Fachämter

Projekt: Promenade

Projektort: Detail Hochbeete

Schnitte, Ansichten, Axonometrie

Entwurf: 27.02.2009

Maßstab: 1:20, 1:50, 682 x 297 mm

Verfasser: Latz + Partner, DS, MSCH

PM

LATZ + PARTNER

Landschaftsarchitekten, Planer, BUA, O&L&L

Heidelberg, 69126 Heidelberg

Telefon: +49 (0)6221 9750-0

Fax: +49 (0)6221 9750-20

www.latz-partner.de

Stadt Heidelberg

Stadtplanungsamt