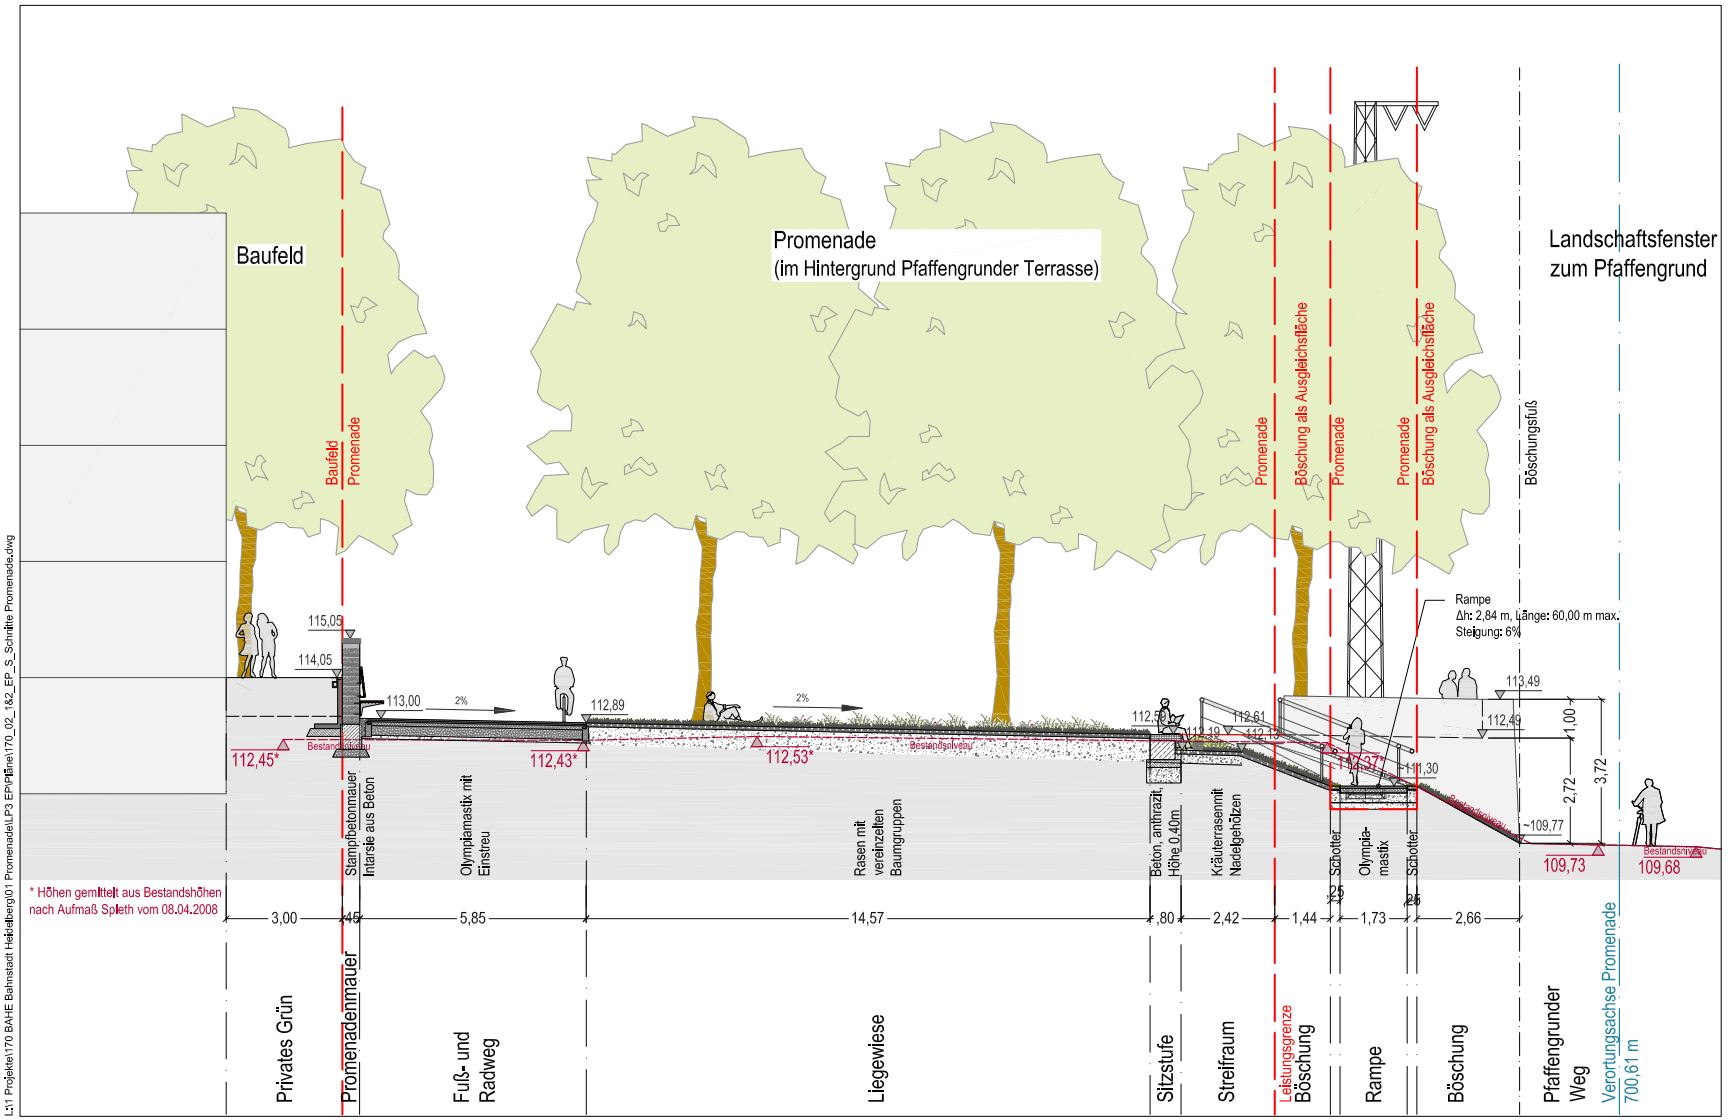

L:\1 Projekte\170 BAHE Bahnstadt Heidelberg\01 Promenade\LP3 EP\Pläne\170_02_1&2_EP_S_Schnitte Promenade.dwg

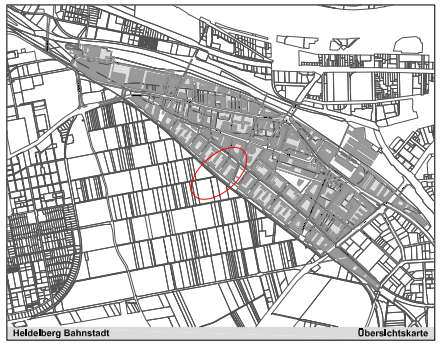

F R E I R A U M P L A N U N G
Bahnstadt

Plannummer: **170_02_01_EP_S_01**
Aktennummer: **61.15.45.02**

Bahnstadt Heidelberg

Plan vom: 27.02.2009

Erster Bürgermeister	Oberbürgermeister	Amtsleiter/in

Fassung zur Beteiligung der Fachämter und TÖB

Amt für Umweltschutz	/ AMT: 31
Tiefbauamt	/ AMT: 66
Landschaftsamt	/ AMT: 67
Verkehrsamt	/ AMT: 81
Stadtwerke Heidelberg	SWH
D.Telekom	D.Telek.
Kabel Deutschland	Kabel D.
Kabel Baden Württemberg	Kabel BW
Gesellschaft f. Grund-und Hausbesitz	GGH

Datum: Fachämter u. Träger öffentlicher Belange: geä:

C :
B :
A :

Datum: Änderung / Ergänzungen: Bearbeitet: Genehmigt:

Projekt:
Promenade
Rampe zur Pfaffengrunder Terrasse

Planinhalt:
Schnitt 1
mit Ansicht Pfaffengrunder Terrasse, Station 700,61

Planart	Maßstab:	Plangröße:
Entwurf	1:100	579 x 297 mm

Datum:	Bearbeitet:	Datum:	Gezeichnet:
27.02.2009	Latz & Partner: DS, MSCH		

Landschaftsarchitekt: In Zusammenarbeit mit: Bürogemeinschaft:

LATZ+PARTNER GbR
Landschaftsarchitekten, Planer BDLA CAM Lux
Ampertshausen 6, D - 85402 Kranzberg
Tel. +49 8166 6785-0 , Fax +49 8166 6785-33
post@latzundpartner.de

Ida Dupper, Landschaftsarchitektin BylAK
tpl 13 Landschaftsarchitektur

LIGHT DESIGN
ENGINEERING
BELZNER HOLMES

Ihr Ansprechpartner
Hilpertstr. Weg 21
D - 69123 Heidelberg
Tel. +49 6221 137 56 70
Fax +49 6221 137 56 88
info@belzner-holmes.de

Stadt Heidelberg | Stadtplanungsamt