


Theaterplatz Interimslösung

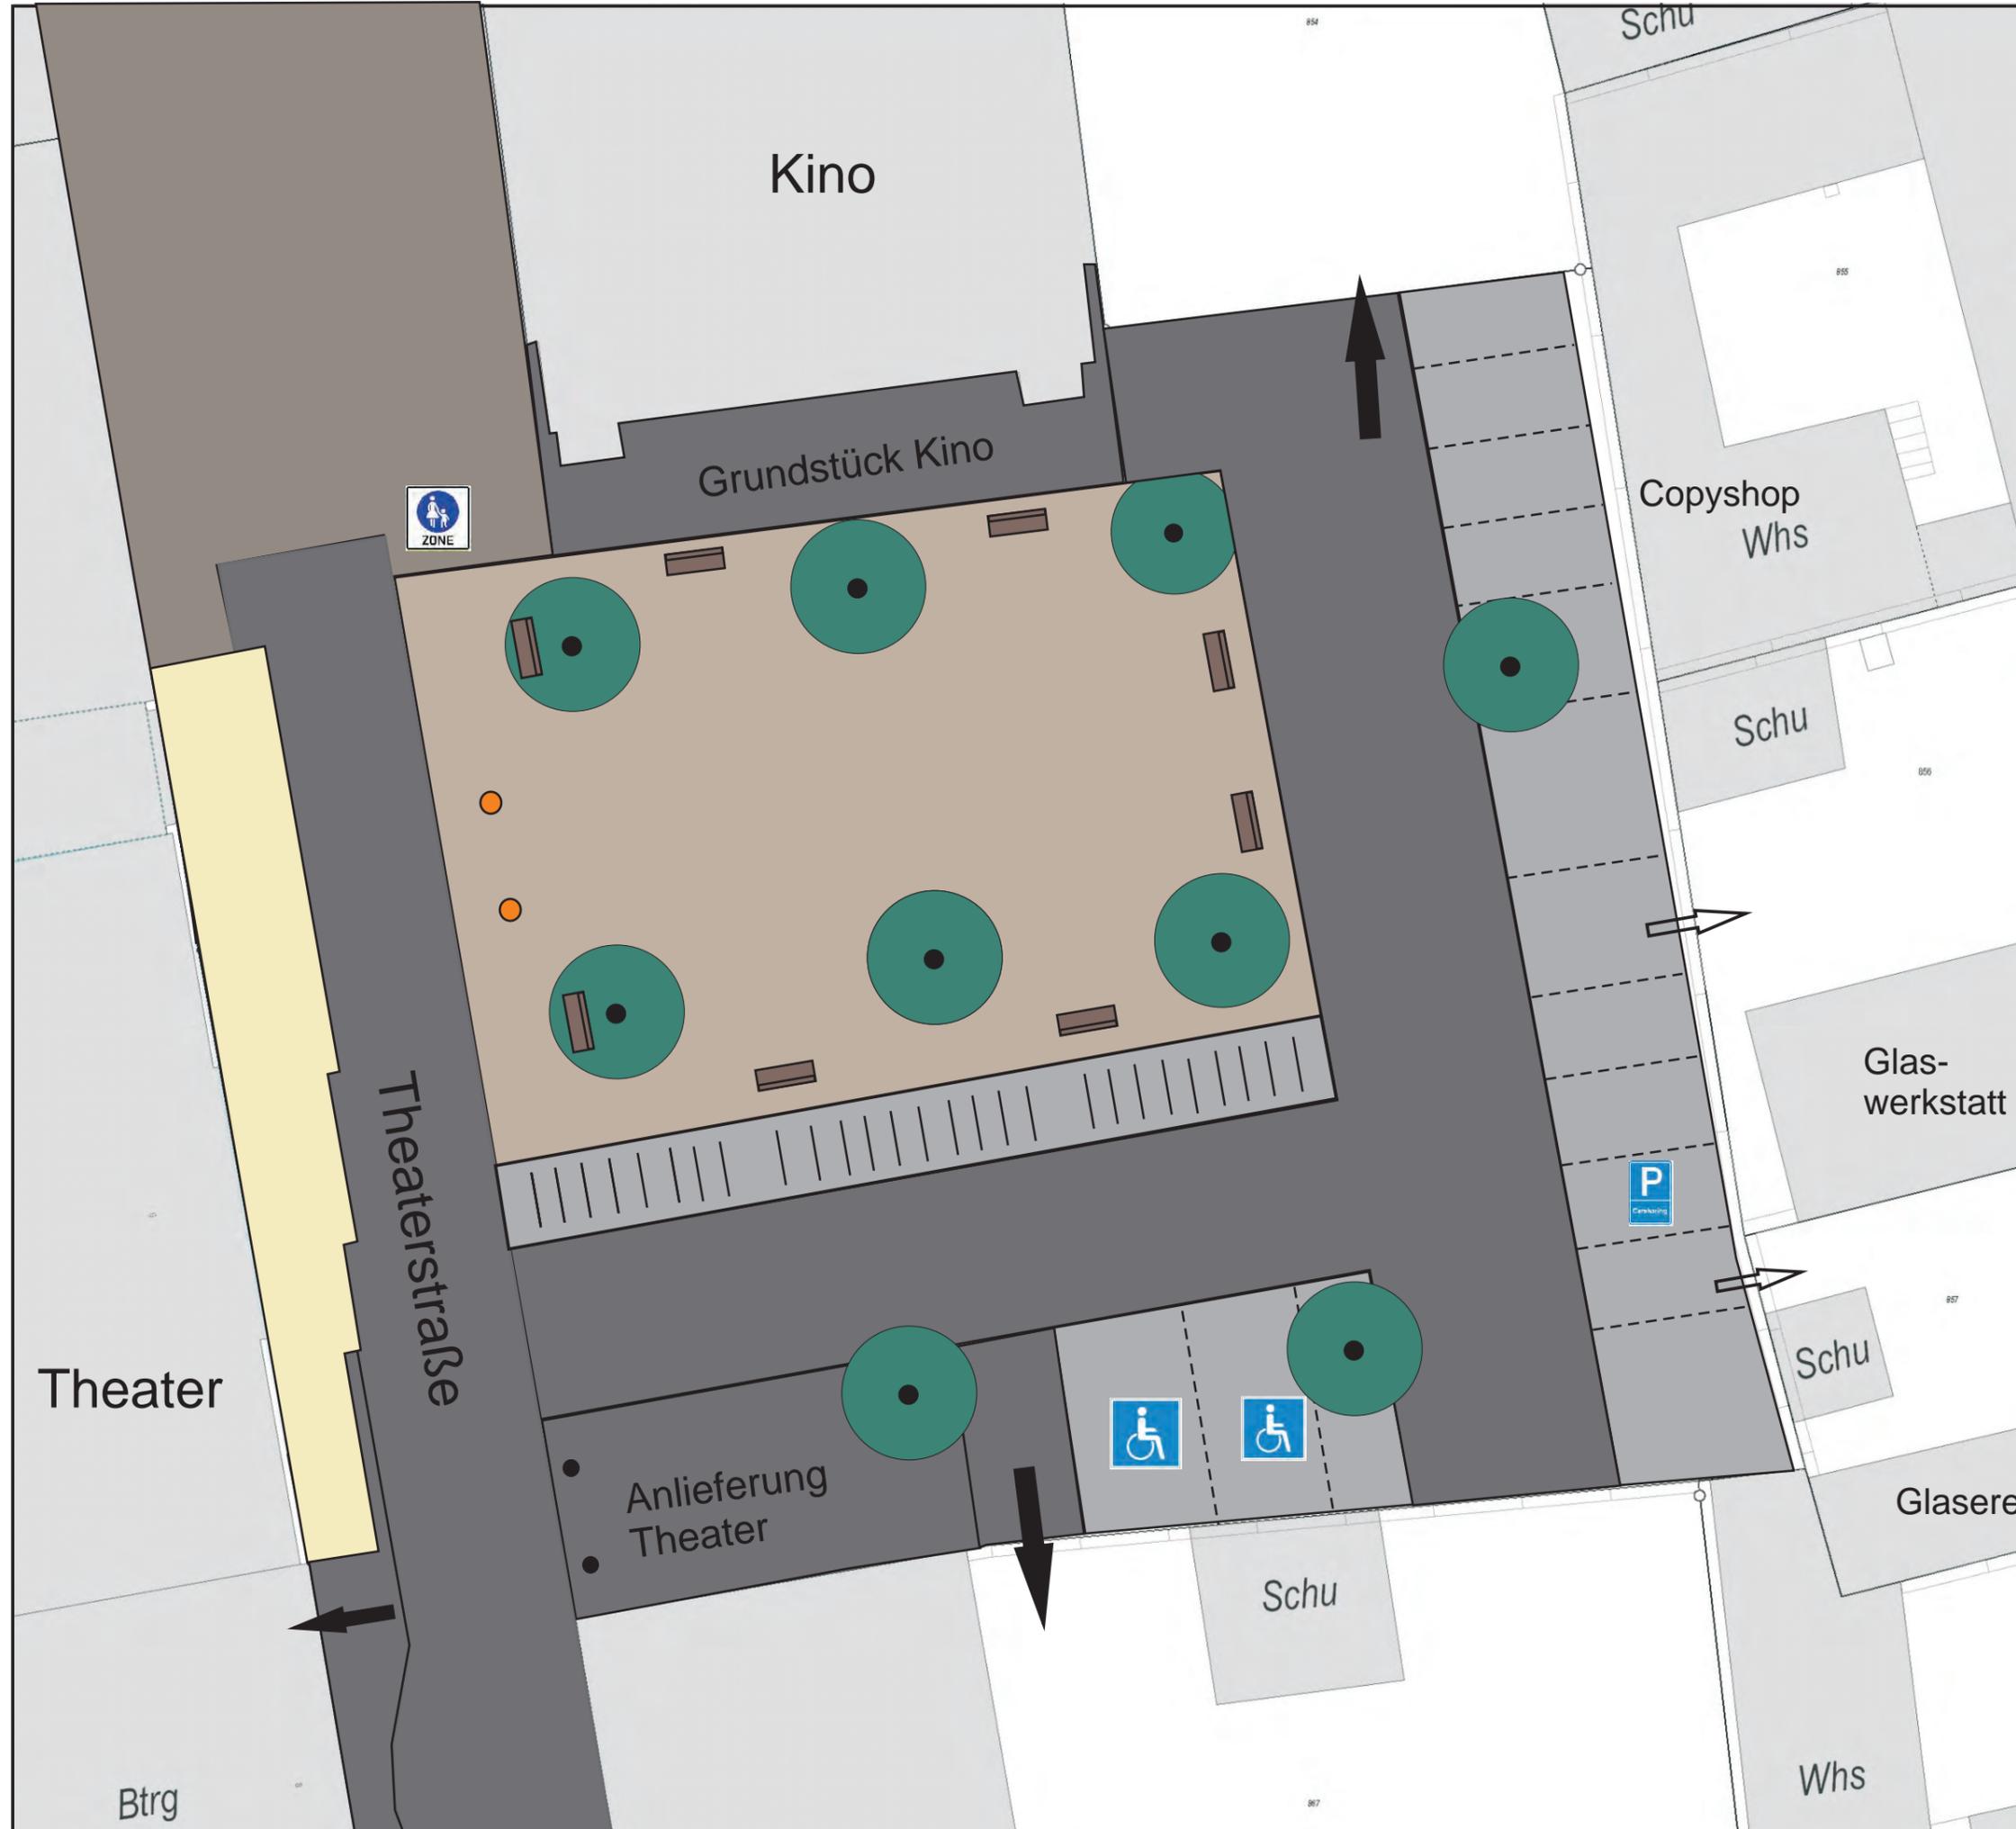

- Natursteinpflaster Bestand
- Betonpflaster
- Wassergebundene Decke
- Asphalt
- Bäume
- Kfz-Einfahrten
- Zugänge
- öffentliches WC (entfällt)
- Altglascontainer (entfällt)
- Sandstein-Poller
- Klapp-Poller
- Sitzbänke
- Fahrradbügel
- Behindertenstellplatz
- Car-Sharing Stellplatz
- Fußgängerzone
- Eingangstreppe Theater in Muschelkalk

Maßstab ca. 1:250 Stand: 22.03.2012