Anlage 01 zur Drucksache: 0148/2012/BV (Teil 01)
sowie
Anlage 01.2a zur Drucksache: 0196/2012/BV

Mathematikon Universität Heidelberg

Vorhaben- und Erschließungsplan

Hochbaupläne
Architekten Bernhardt und Partner
Darmstadt, 28.03.2012

Fassadenkonzept
Architekten Bernhardt und Partner
Darmstadt, 28.03.2012

Freiflächenplan
Büro Faktorgruen
Freiburg, 28.03.2012

Mathematikon Universität Heidelberg

Perspektive Bauteil A+B - 28.03.2012

Architekten Bernhardt + Partner

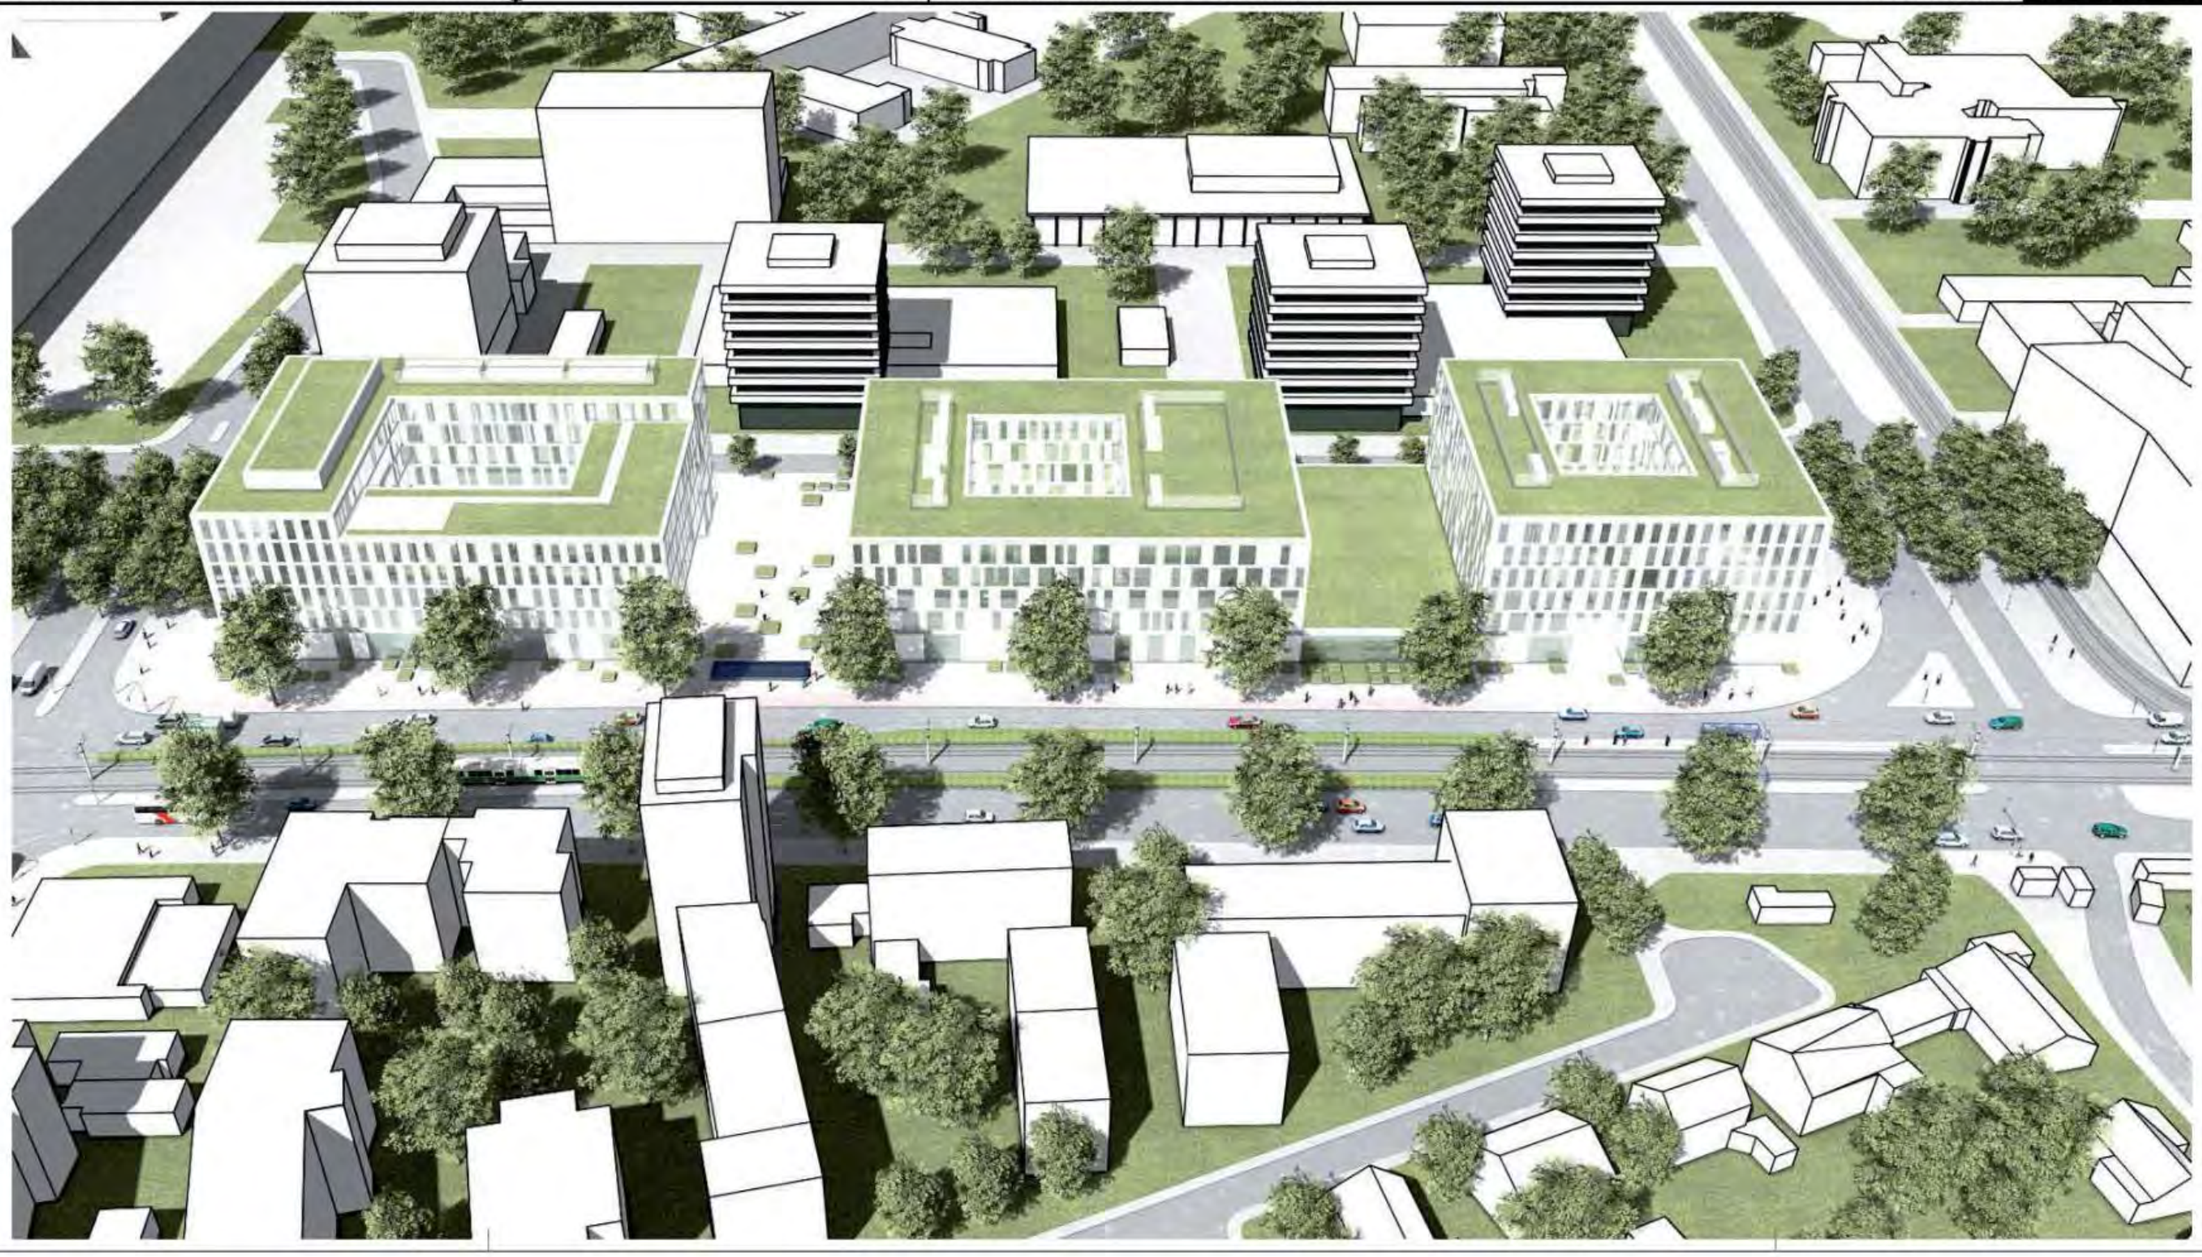

Mathematikon Universität Heidelberg

Dachaufsicht Bauteil A+B - 28.03.2012

Architekten Bernhardt + Partner

Institut für Umweltphysik

Zoologisches Institut

Geologisches Institut

Bauteil A | Bauteil B

Tor zur Universität

Neben eingang

Neben eingang

Zu-, Ausfahrt Tiefgarage

Andienung Märkte

Büro

Westeingang Ladenpassage

Büro

Andienung Ladenpassage

Büro

Haupteingang Mathematikon

Nebeneingang

TG Zugang Fußgänger

Nordeingang Ladenpassage

Im Neuenheimer Feld

Mönchhofstraße

Dachterrasse

± 0,00m (BTA) = 111,15m ü. NN

± 0,00m (BTB) = 111,35m ü. NN

Büro

Büro

Büro

Osteingang Ladenpassage

Büro

Berliner Straße

Gundolfstraße

+ 25,91

+ 29,91

+ 28,11

+ 22,00

+ 24,20

+ 22,00

+ 6,28

+ 6,28

+ 25,91

+ 28,11

+ 6,28

VI

VI

V

V

I

I

I

I

M 1: 500

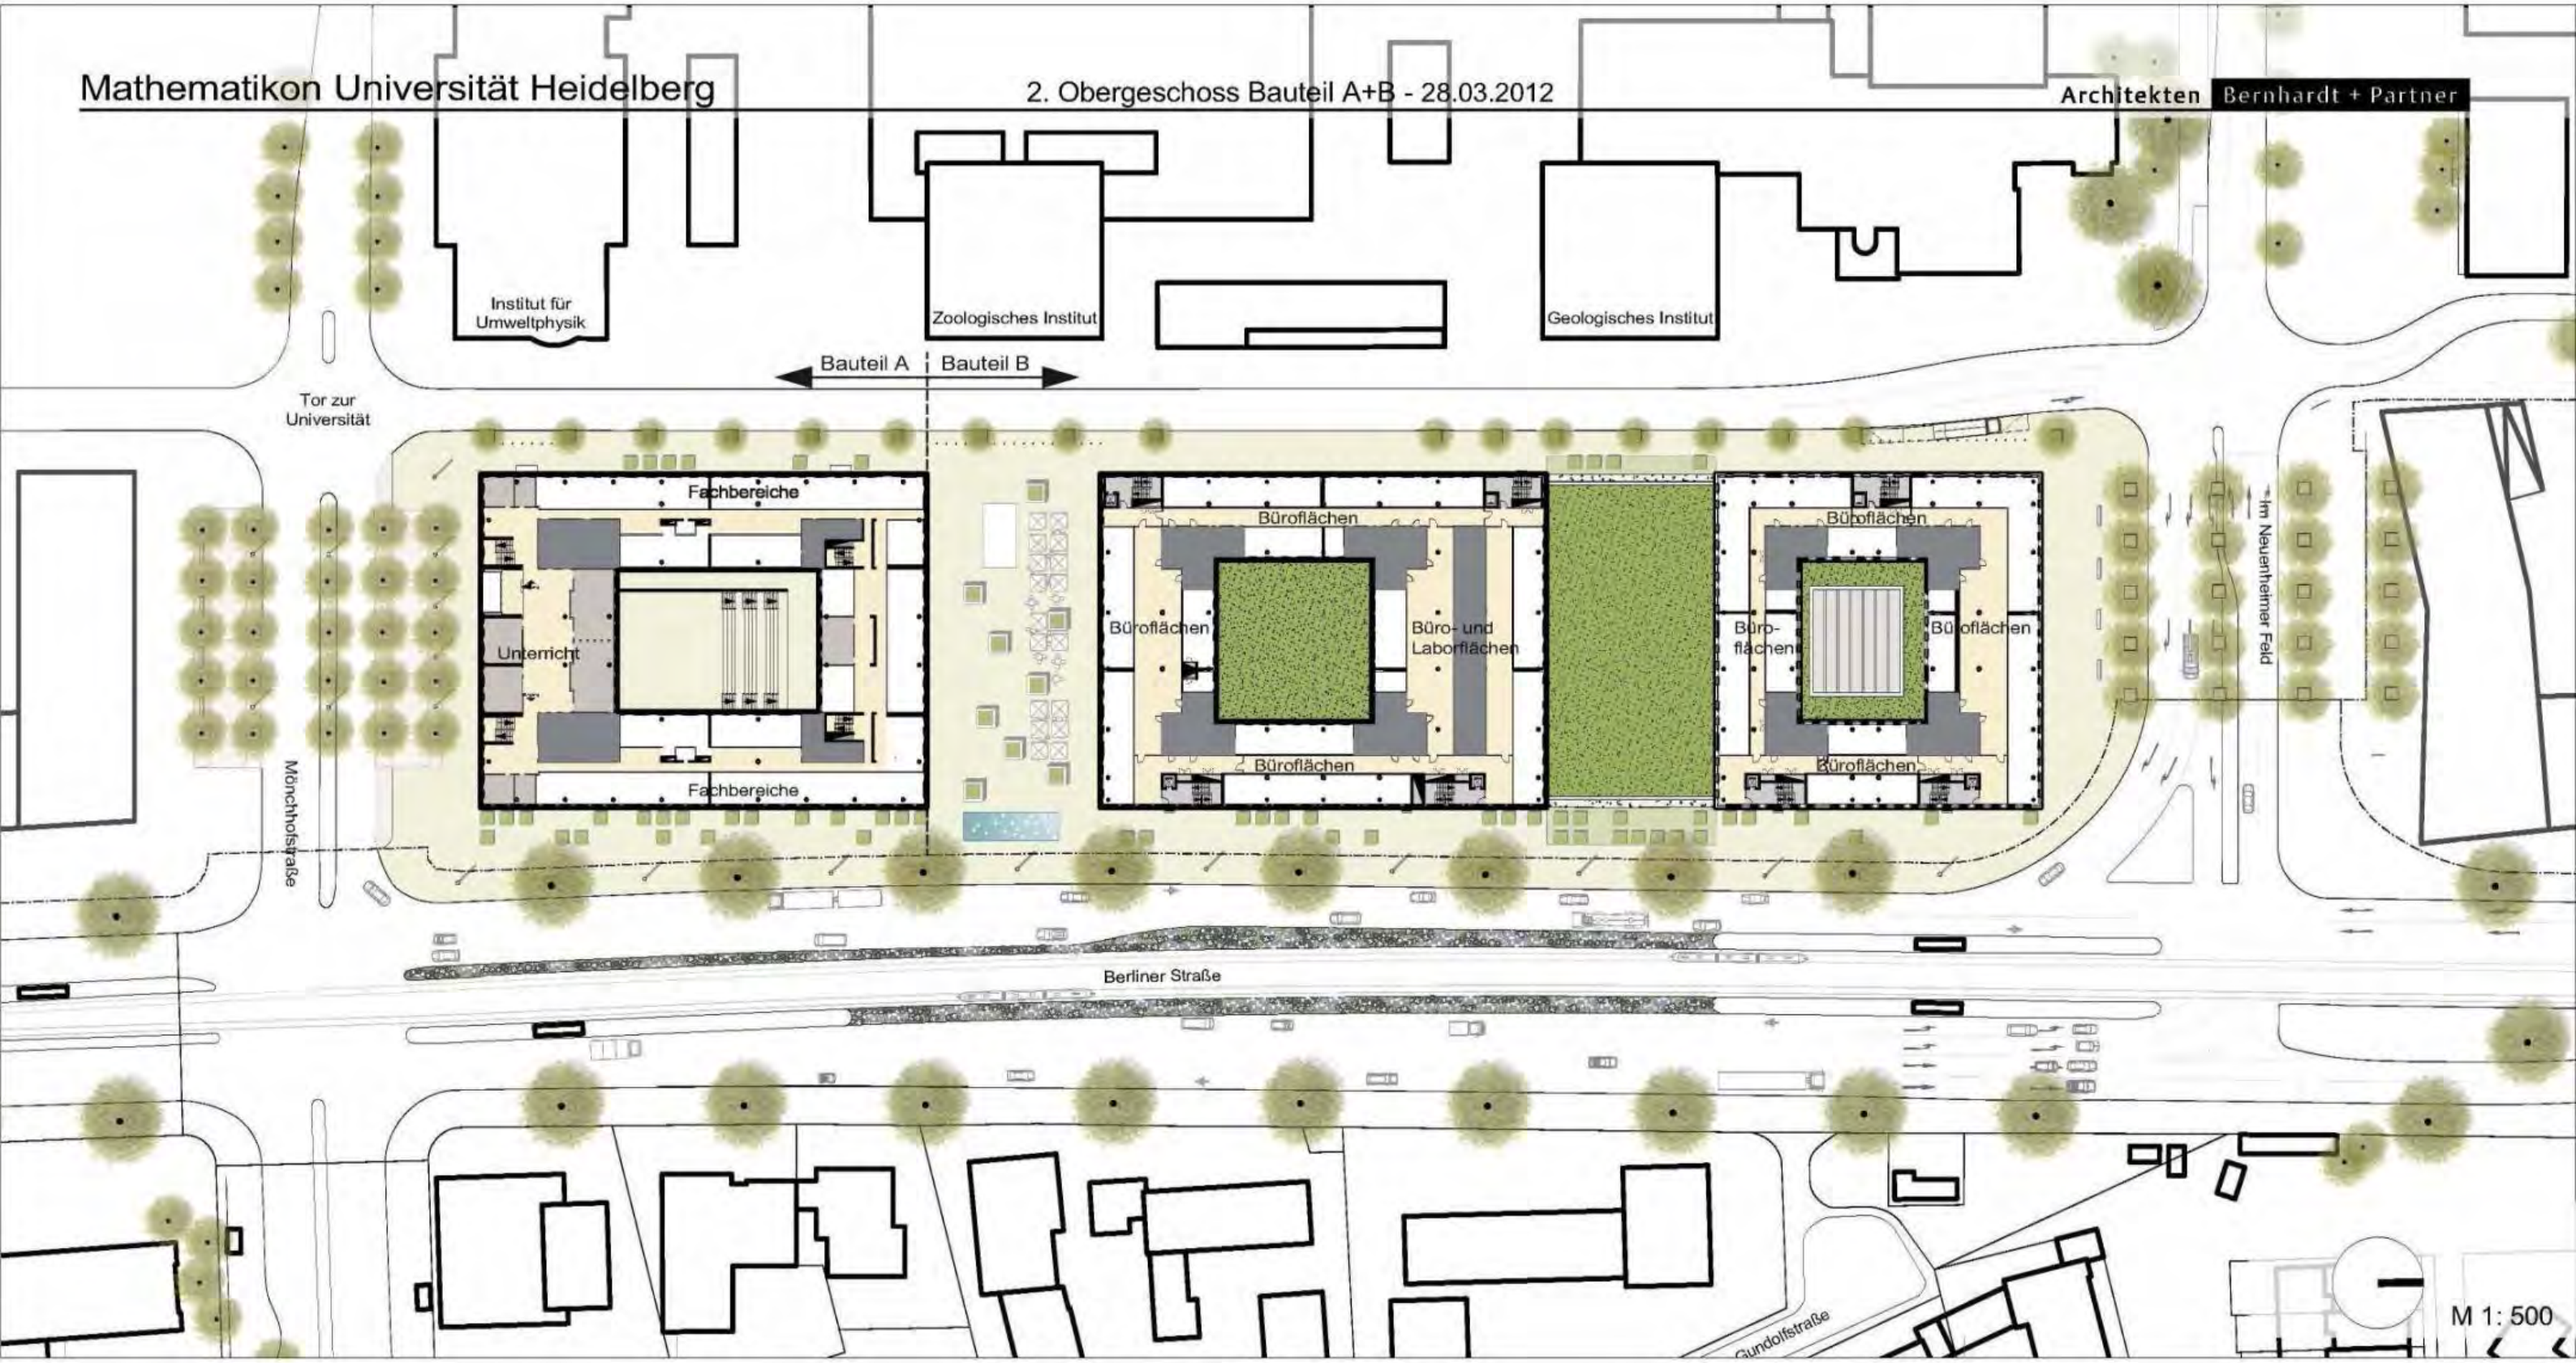
Mathematikon Universität Heidelberg
2. Obergeschoss Bauteil A+B - 28.03.2012
Architekten Bernhardt + Partner
Institut für Umweltphysik
Zoologisches Institut
Geologisches Institut
Bauteil A
Bauteil B
Tor zur Universität
Fachbereiche
Unterricht
Fachbereiche
Büroflächen
Büroflächen
Büro- und Laborflächen
Büroflächen
Büroflächen
Büro-flächen
Büroflächen
Büroflächen
Büroflächen
Im Neuenheimer Feld
Mönchhofstraße
Berliner Straße
Gundolfstraße
M 1: 500

Anlage 01 zur Drucksache: 0148/2012/BV (Teil 01)
sowie
Anlage 01.2a zur Drucksache: 0196/2012/BV

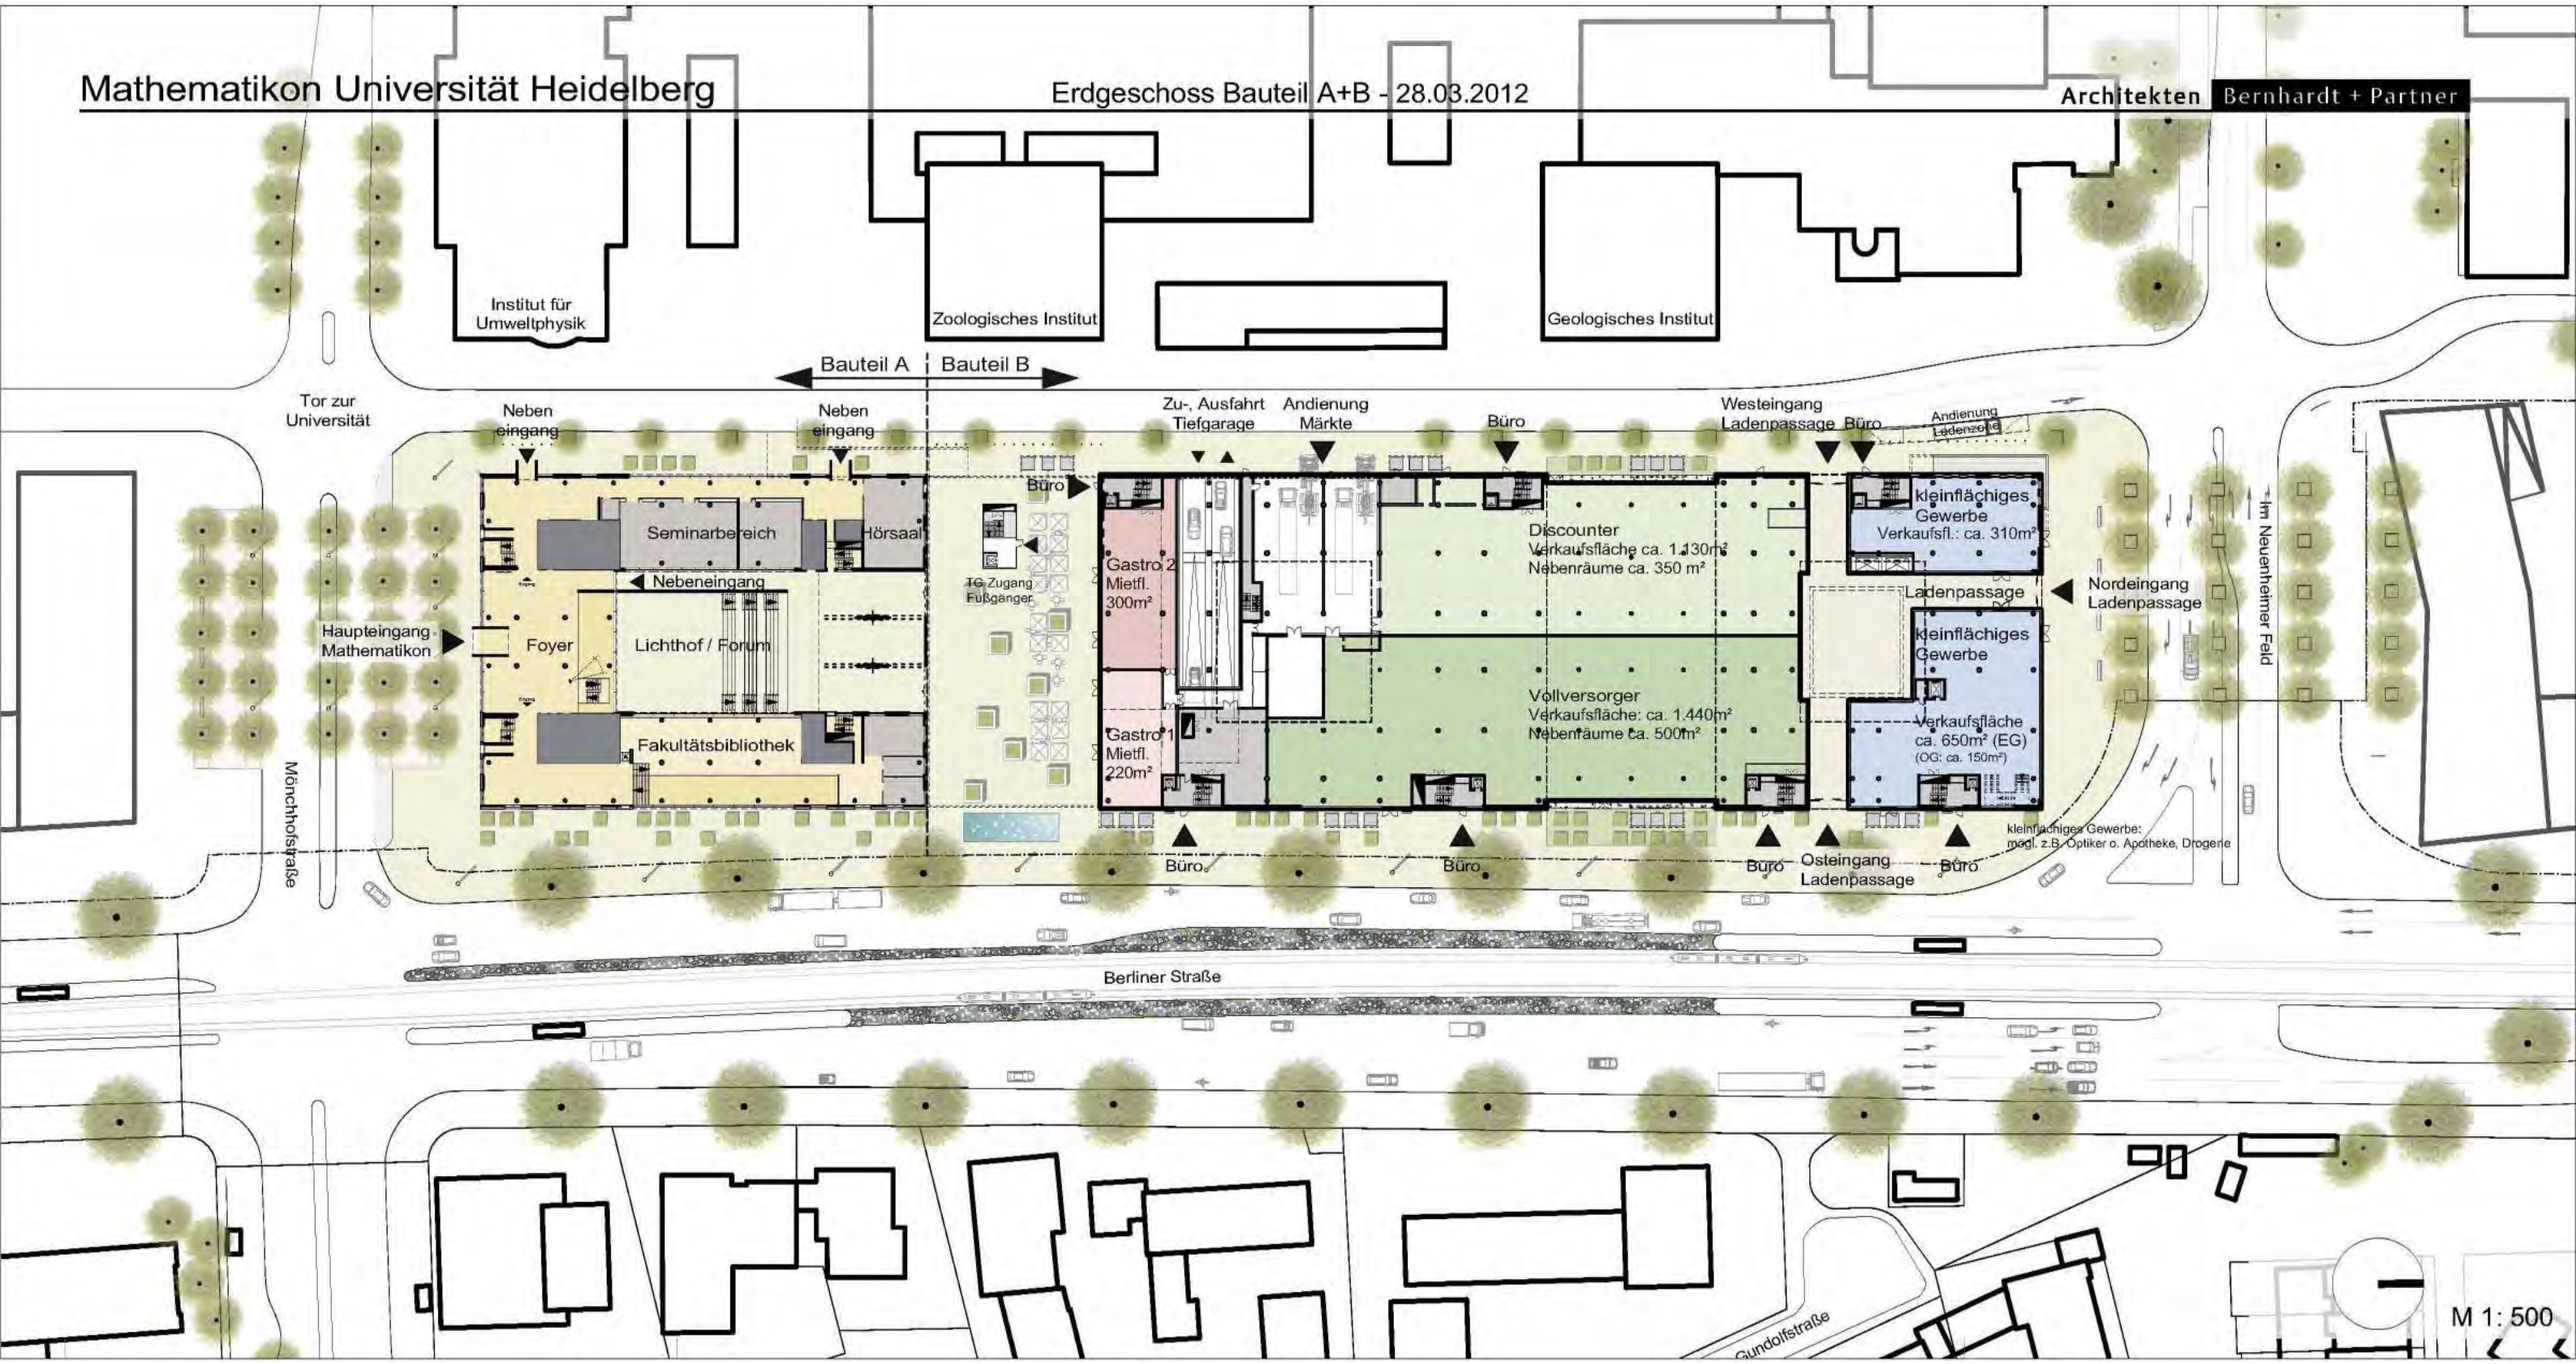

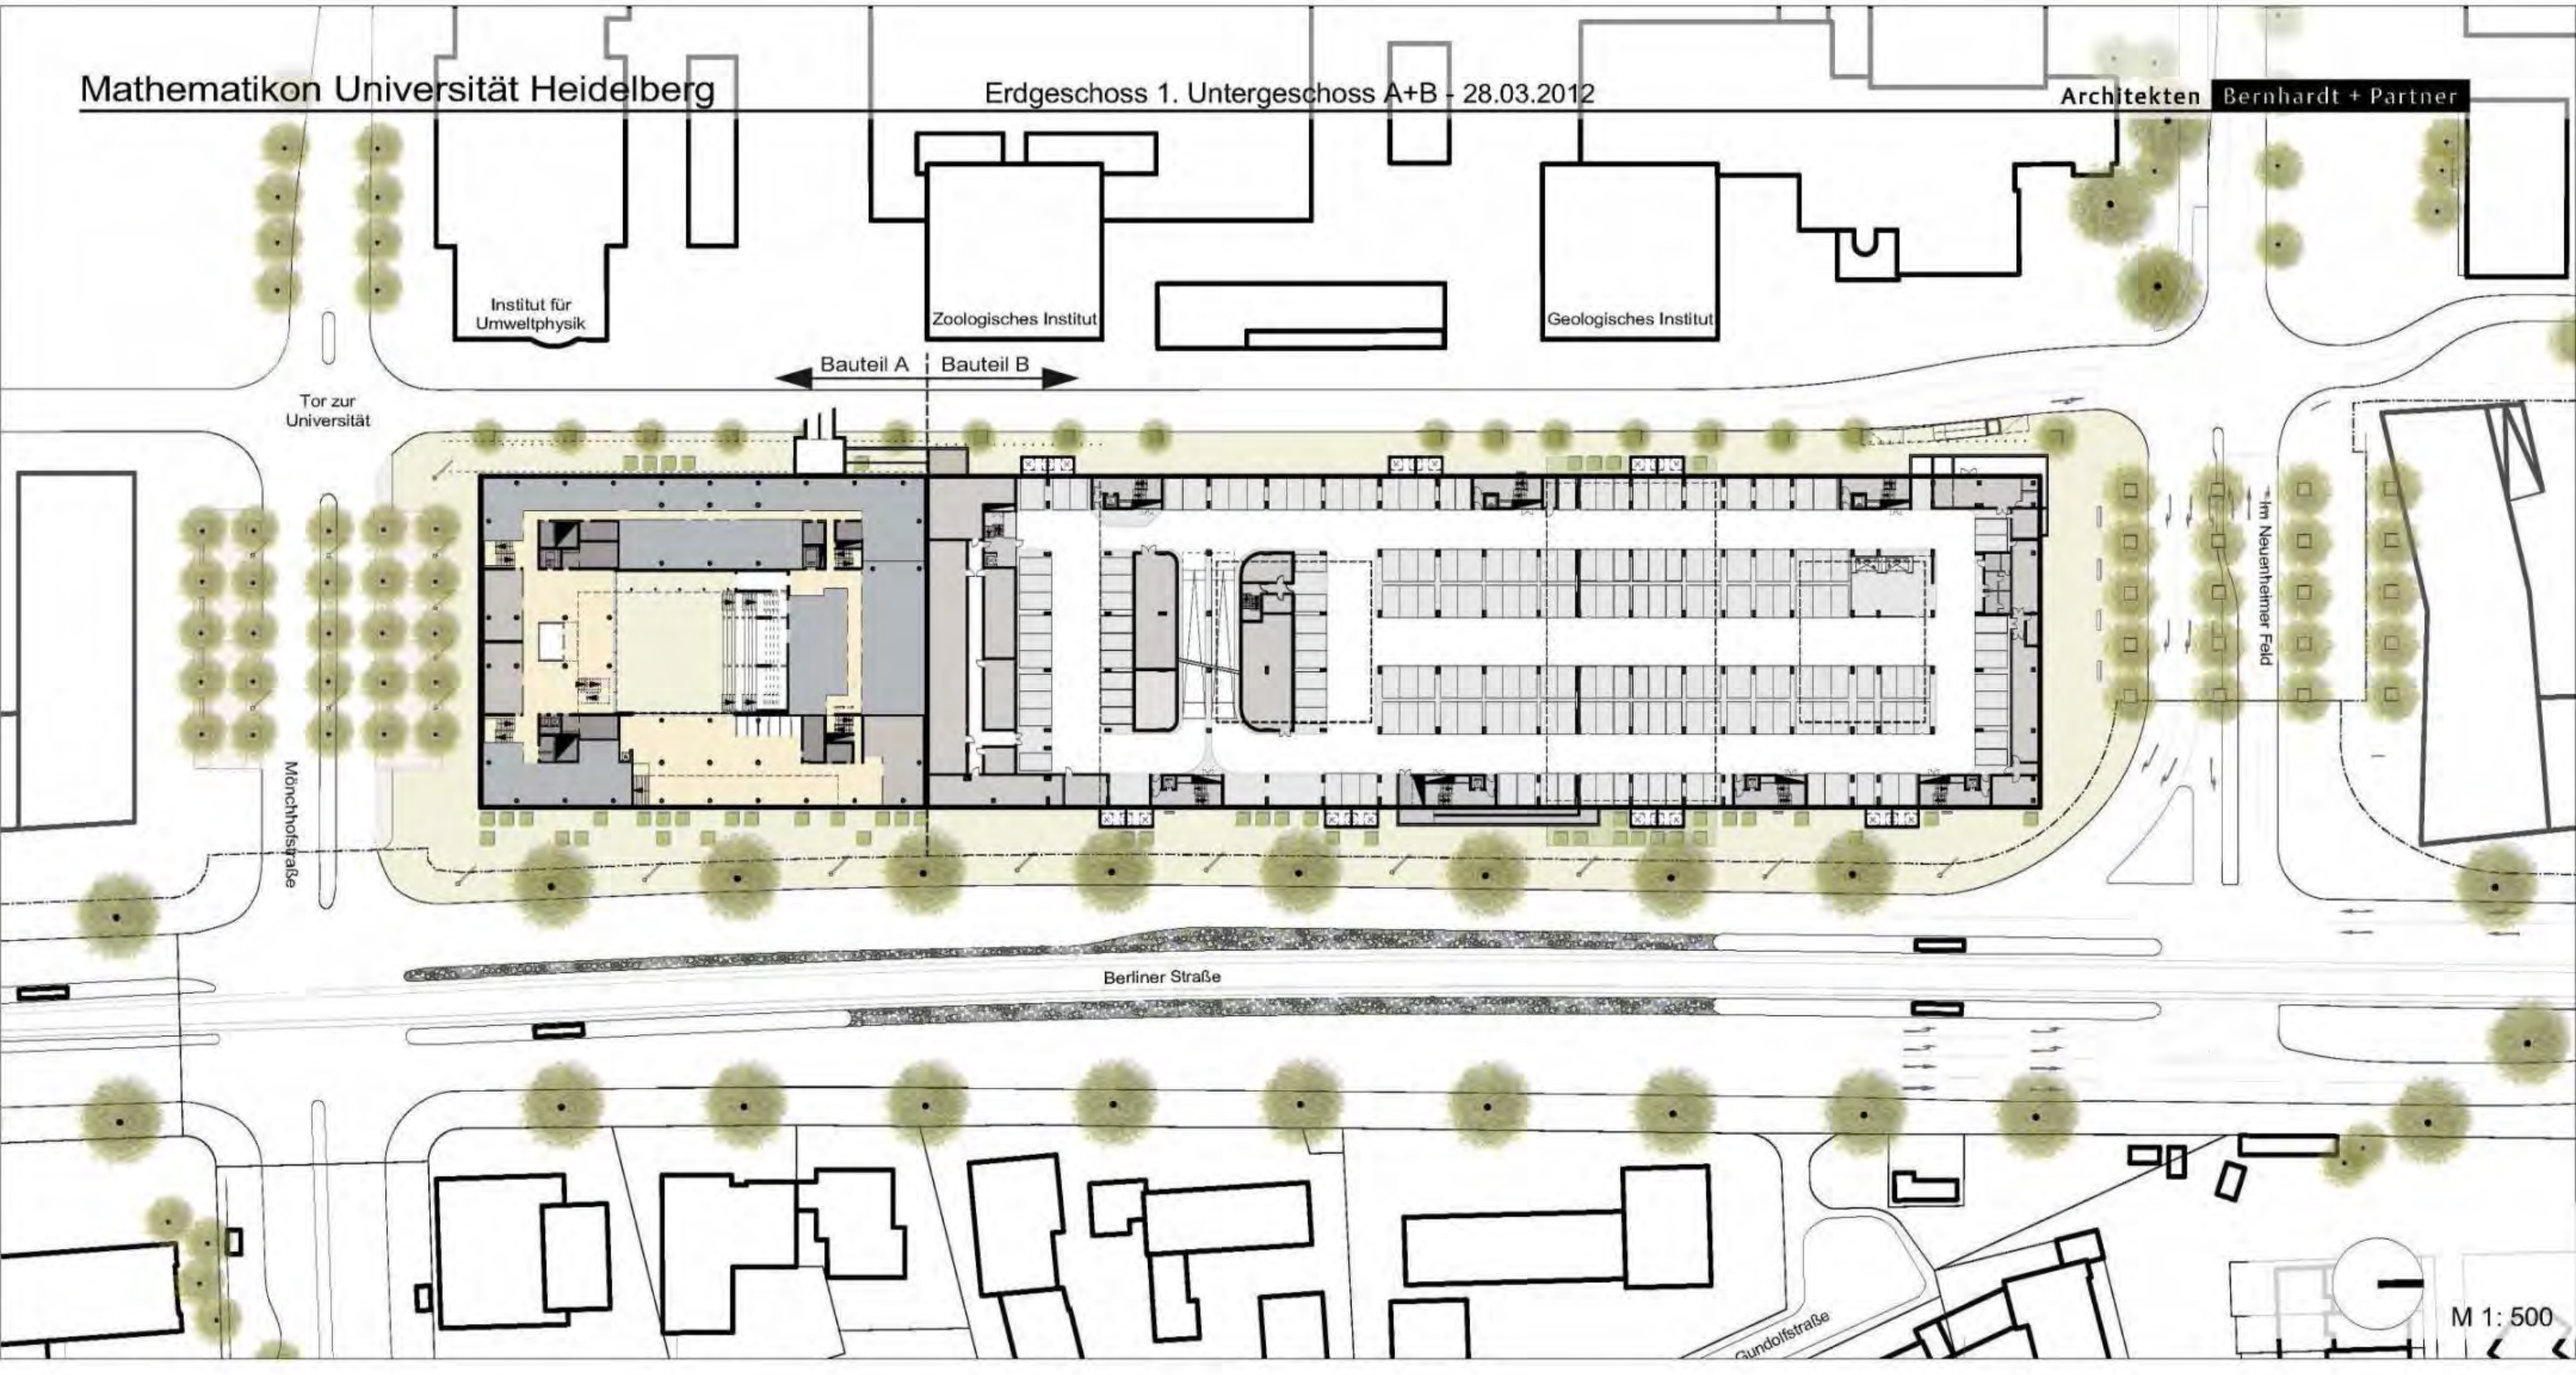
Mathematikon Universität Heidelberg
Erdgeschoss 1. Untergeschoss A+B - 28.03.2012
Architekten Bernhardt + Partner
Institut für Umweltphysik
Zoologisches Institut
Geologisches Institut
Bauteil A
Bauteil B
Tor zur Universität
Im Neuenheimer Feld
Mönchhofstraße
Berliner Straße
Gundolfstraße
M 1: 500

Mathematikon Universität Heidelberg

Schnitte Bauteil A+B - 28.03.2012

Architekten Bernhardt + Partner

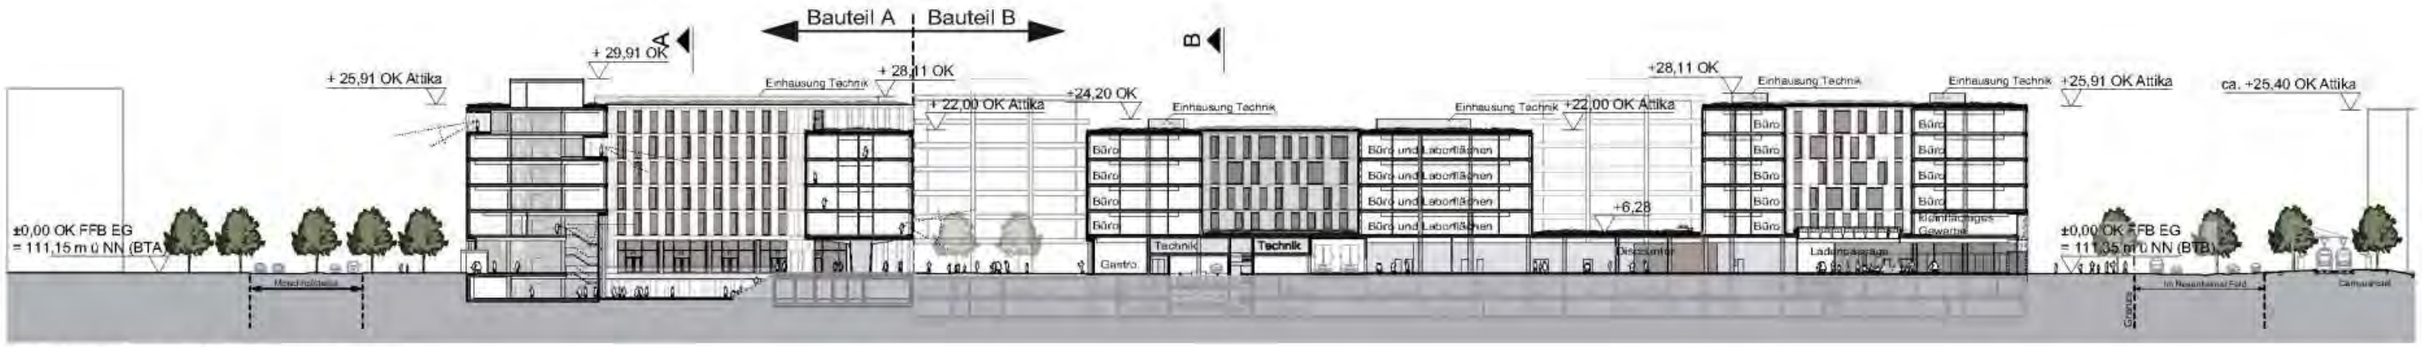

Längschnitt Bauteil A+B (Blick Richtung Westen)

Schnitt A - Querschnitt Bauteil A (Blick Richtung Süden)

Schnitt B - Querschnitt Bauteil B (Blick Richtung Süden)

M 1: 500