


Ausgleichsfläche auf Flst. Nr. 16839,
Handschuhsheimer Feld, Heidelberg
Größe 1.140 qm

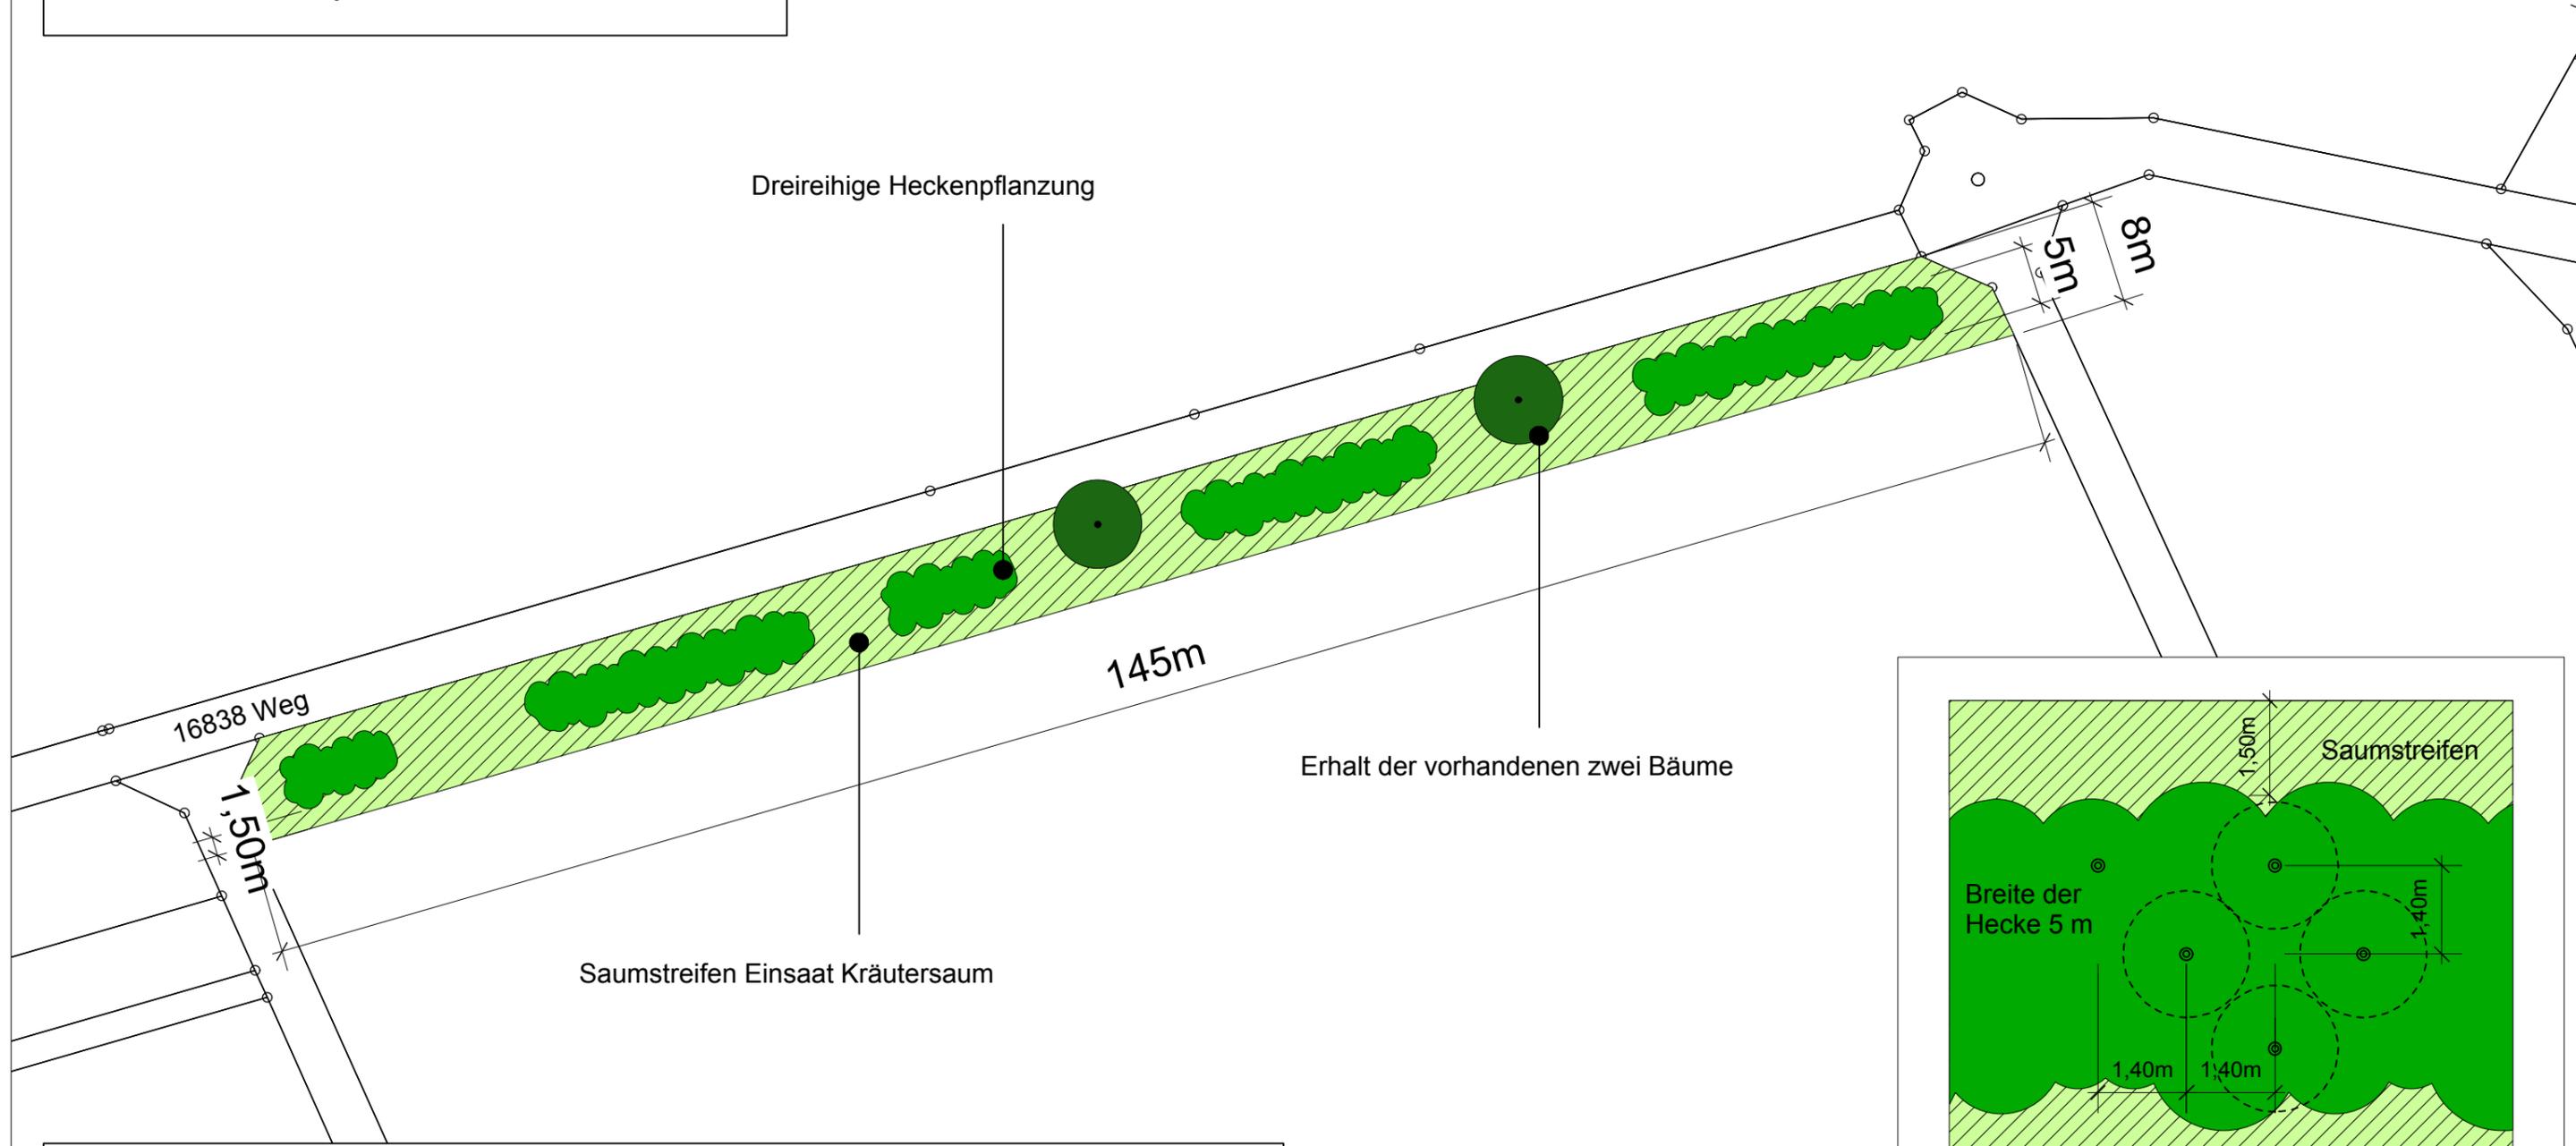


Dreireihige Heckenpflanzung

145m

Erhalt der vorhandenen zwei Bäume


Saumstreifen Einsaat Kräutersaum

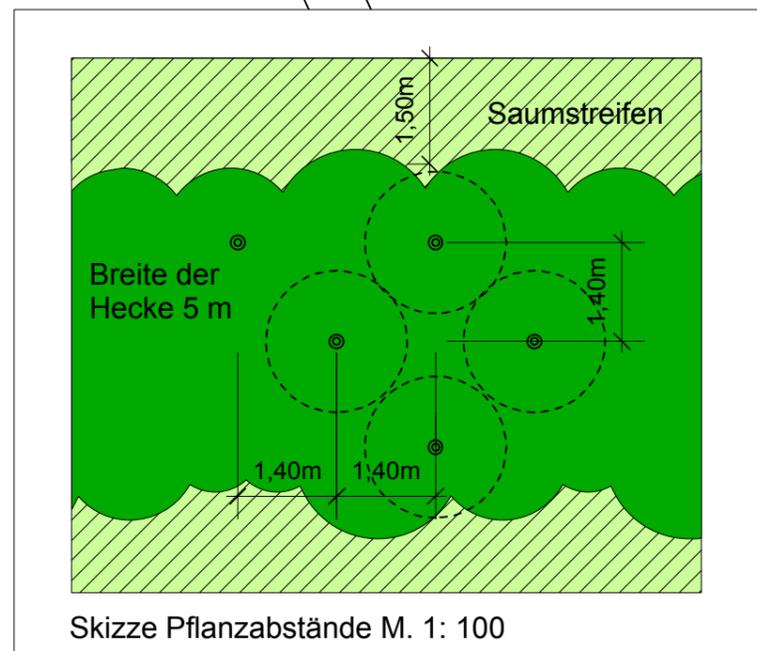

Maßnahmenbeschreibung:

- Bodenvorbereitung und Einsaat Kräutersaum auf ganzer Fläche
- Dreireihige Heckenpflanzung ca. 70m*5m = 350qm
 - Arten: Feldahorn, Hartriegel, Pfaffenhütchen, Liguster, Hundsrose, Weißdorn
 - je 5 Heister Feldahorn, Weißdorn 3x verpflanzt mit Ballen 200-250 cm
 - 165 Sträucher 3x verpflanzt mit Ballen 125-150 cm oder 3ltr.-Container 100-125 cm
 - Rückschnitt bei Pflanzung, 2-Jahrespflege
- Mahd (inkl. Abfuhr) Saumstreifen komplett im Herbst 1. Jahr; ab dem 2. Jahr jährlich im Wechsel die Hälfte der Fläche im Herbst

16839
A

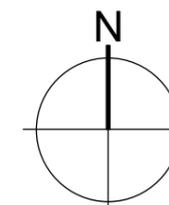

faktorgrün		Partnerschaftsgesellschaft 79100 Freiburg, Tel: 0761 - 707 647 0 78628 Rottweil, Tel: 0741 - 157 05 69117 Heidelberg, Tel: 06221 - 433 265 5 www.faktorgruen.de	
Landschaftsarchitekten bdlb			
Projekt	Bauantrag "Ersatzparkplatz Mathematikern"		
Planbezeichnung	Ausgleichsfläche		
Maßstab	1:500	Projektnr.	Datum 29.02.2012