


Kanalnetz mit Regenwasserbehandlung

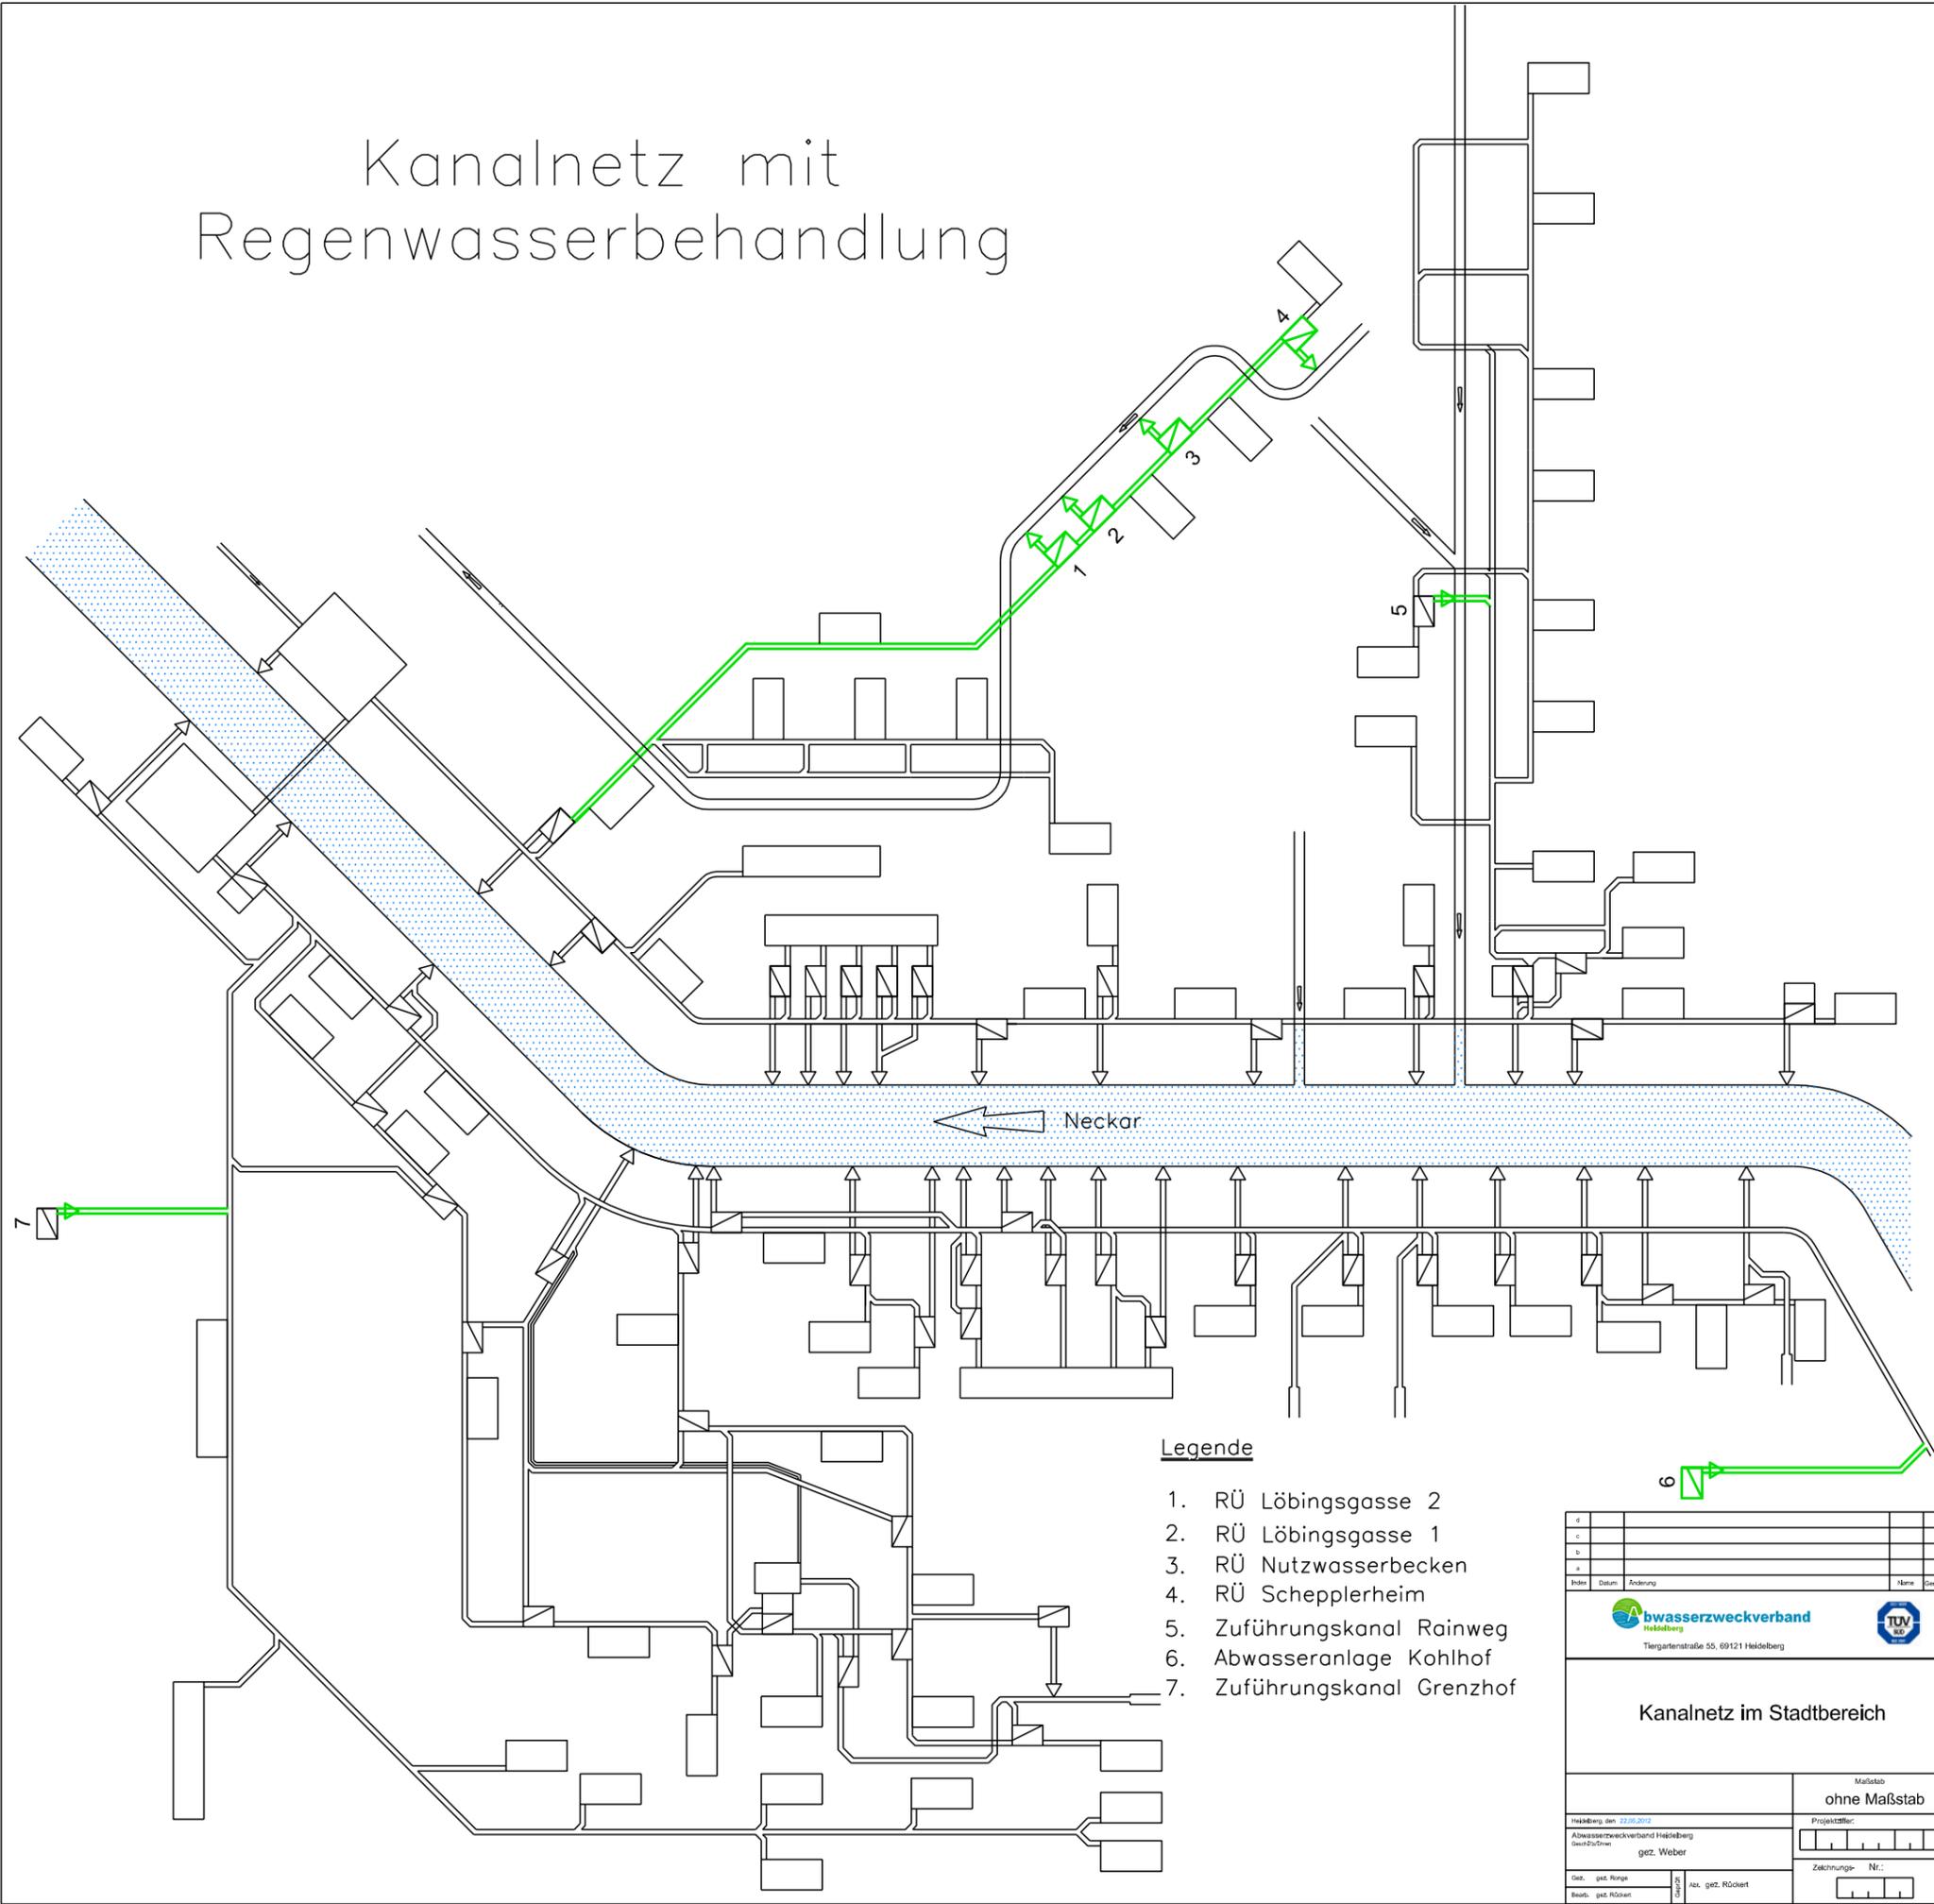

Legende

- 1. RÜ Löbingsgasse 2
- 2. RÜ Löbingsgasse 1
- 3. RÜ Nutzwasserbecken
- 4. RÜ Schepplerheim
- 5. Zuführungskanal Rainweg
- 6. Abwasseranlage Kohlhof
- 7. Zuführungskanal Grenzhof

id				
c				
b				
a				
Index	Datum	Änderung	Mitarbeiter	Gezeichnet
 Abwasserzweckverband Heilberg Tiergartenstraße 55, 69121 Heidelberg				
Kanalnetz im Stadtbereich				
		Maßstab ohne Maßstab		
Heidelberg, den 22.05.2012		Projektziele:		
Abwasserzweckverband Heilberg		Gezeichnet:		
gez. Weber				
Gez. gez. Range	Nr.	Rev. gez. Rückert	Zeichnungs-Nr.:	
Beauf. gez. Rückert				
Benutzer:				