


Entwurf zur Anhörung
gemäß §10(1) LPlG Rheinland-Pfalz
Stand: März 2012

In der Legende verwendete Abkürzungen:

BW = Baden-Württemberg
H = Hessen
RLP = Rheinland-Pfalz

LEP BW = Landesentwicklungsplan 2002
Baden-Württemberg
LEP H = Landesentwicklungsplan Hessen 2000
LEP RLP = Landesentwicklungsprogramm IV
Rheinland-Pfalz 2008

Z = Ziel der Raumordnung
N = Nachrichtliche Übernahme

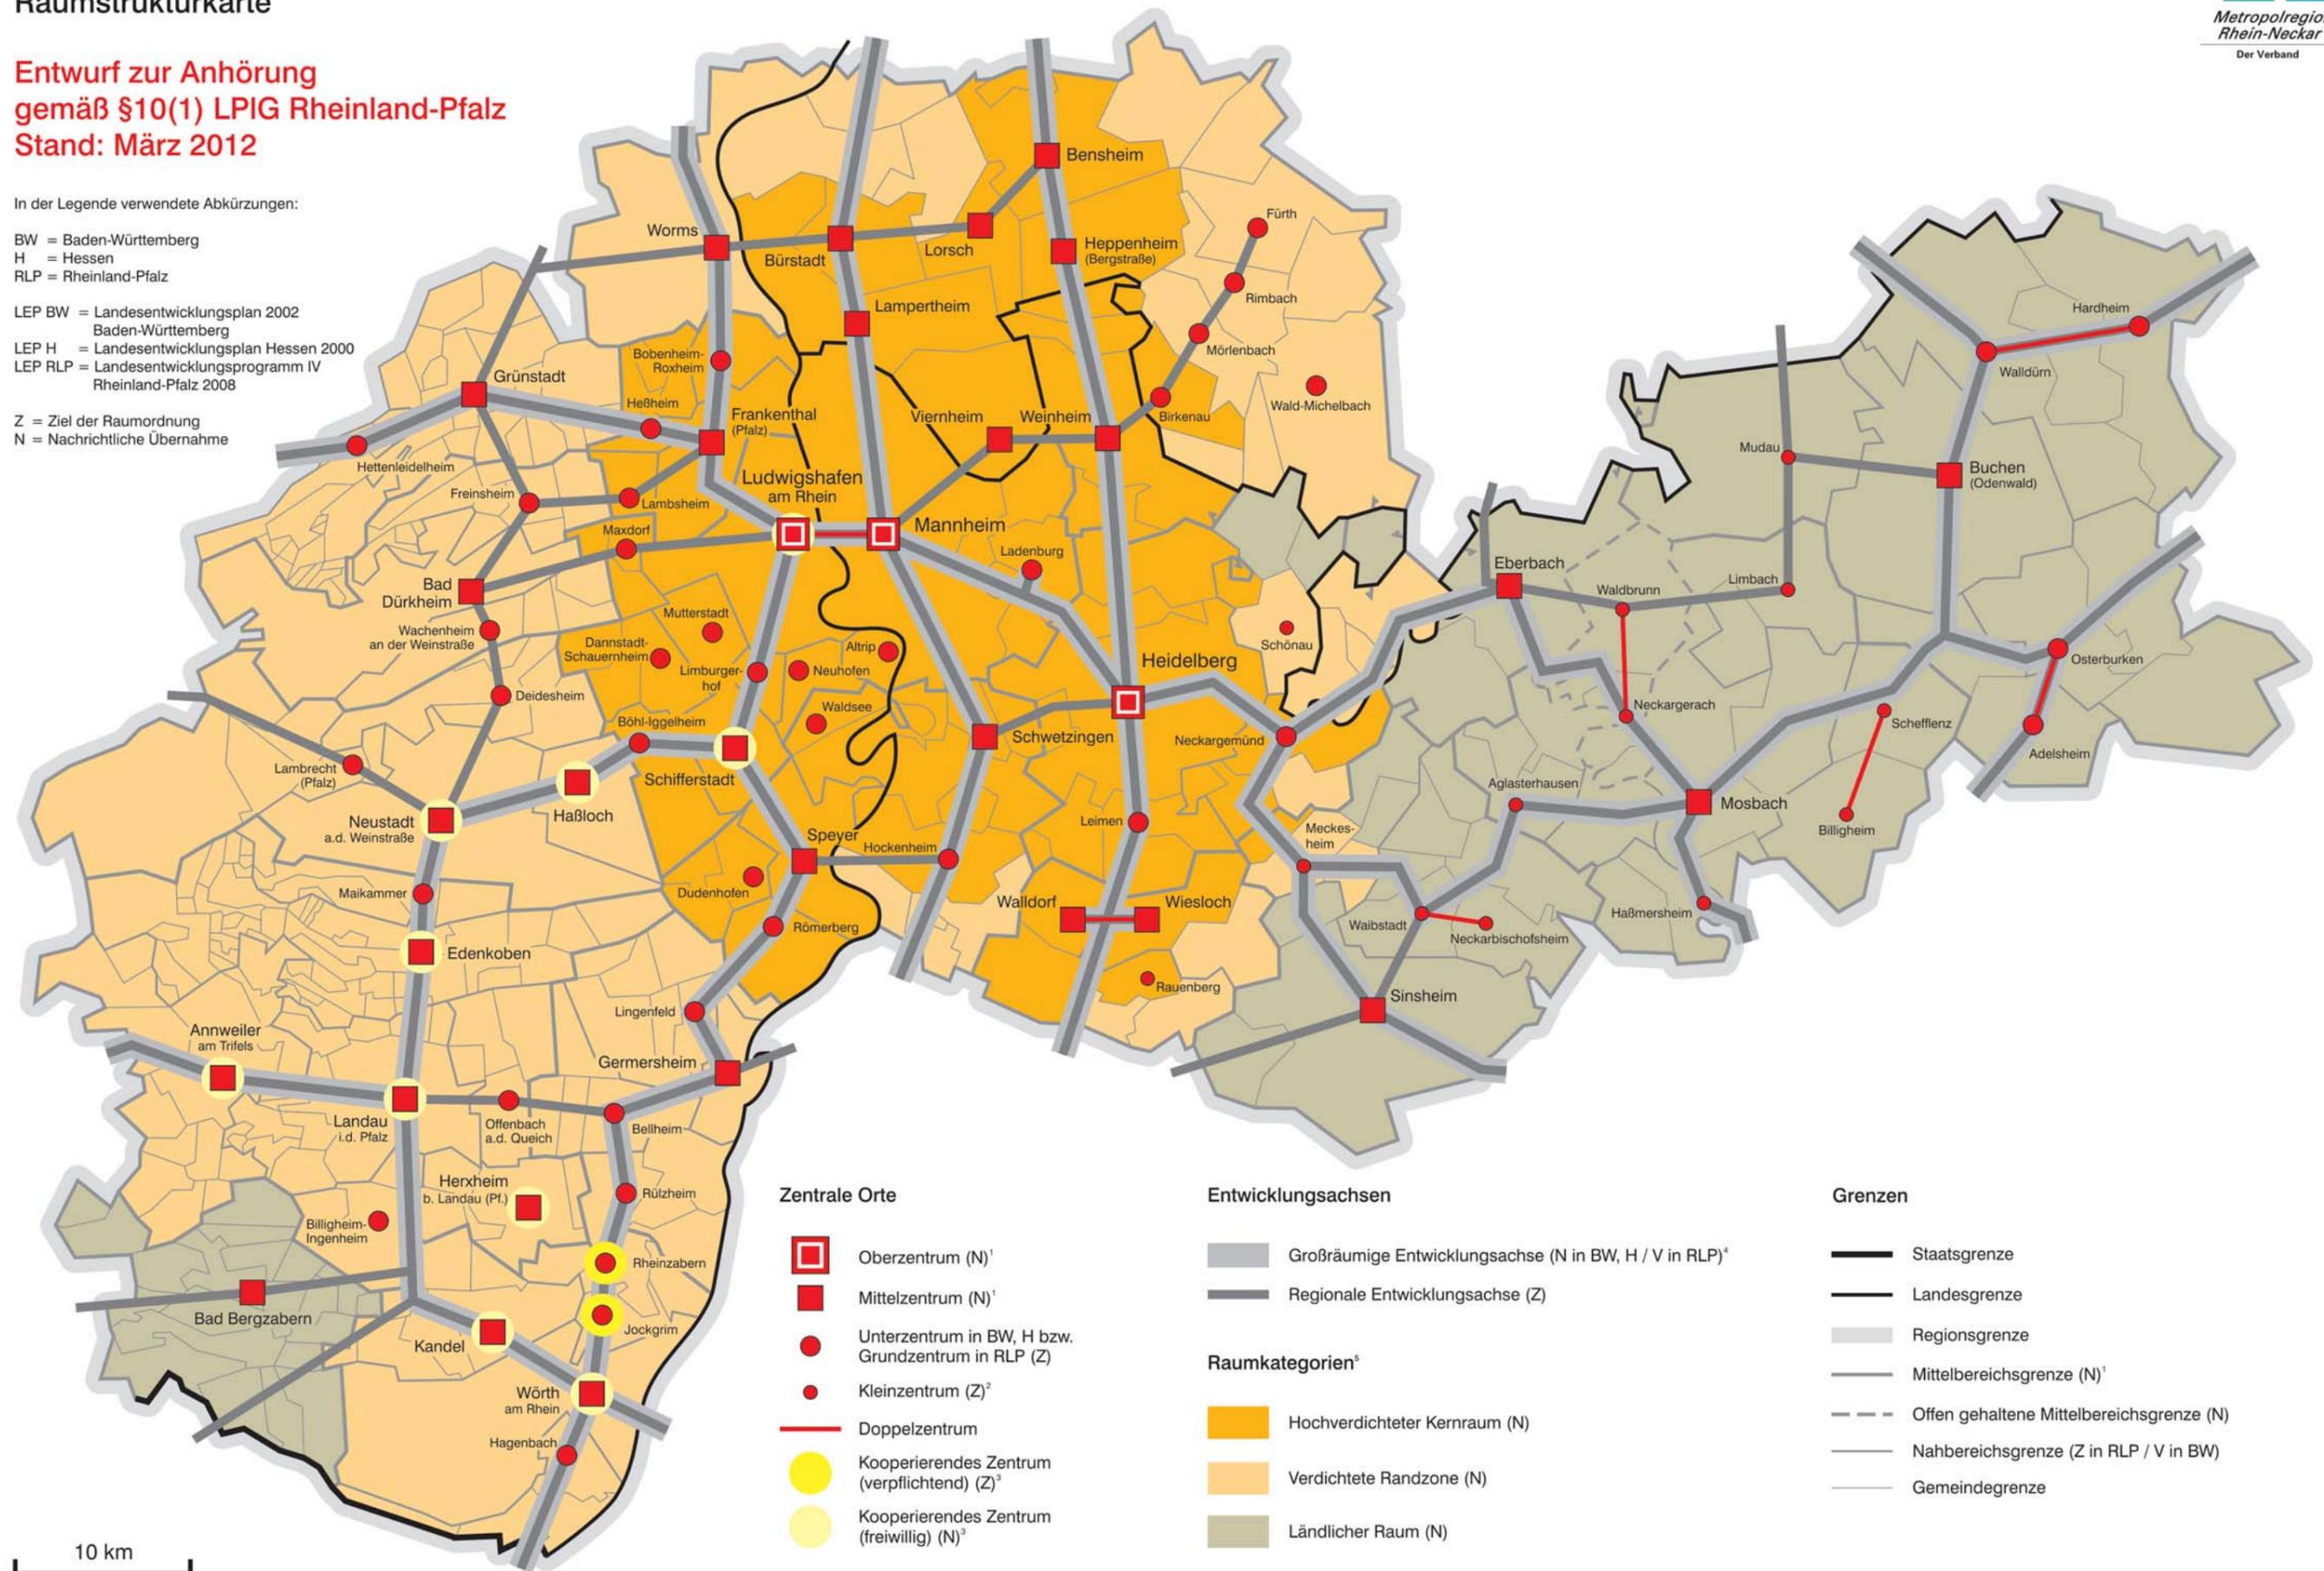

Zentrale Orte

- Oberzentrum (N)¹
- Mittelzentrum (N)¹
- Unterzentrum in BW, H bzw. Grundzentrum in RLP (Z)
- Kleinzentrum (Z)²
- Doppelzentrum
- Kooperierendes Zentrum (verpflichtend) (Z)³
- Kooperierendes Zentrum (freiwillig) (N)³

Entwicklungsachsen

- Großräumige Entwicklungsachse (N in BW, H / V in RLP)⁴
- Regionale Entwicklungsachse (Z)

Raumkategorien⁵

- Hochverdichteter Kernraum (N)
- Verdichtete Randzone (N)
- Ländlicher Raum (N)

Grenzen

- Staatsgrenze
- Landesgrenze
- Regionsgrenze
- Mittelbereichsgrenze (N)¹
- Offen gehaltene Mittelbereichsgrenze (N)
- Nahbereichsgrenze (Z in RLP / V in BW)
- Gemeindegrenze

¹ gem. LEP BW, LEP H, LEP RLP

² im hessischen Teilraum nicht dargestellt (vgl. Begründung zu Plansatz 1.2.4.1)

³ gem. LEP RLP

⁴ gem. LEP BW, LEP H, im LEP RLP nicht ausgewiesen

⁵ zur Abgrenzung der Raumkategorien vgl. Begründung zu Plansatz 1.1.2

10 km