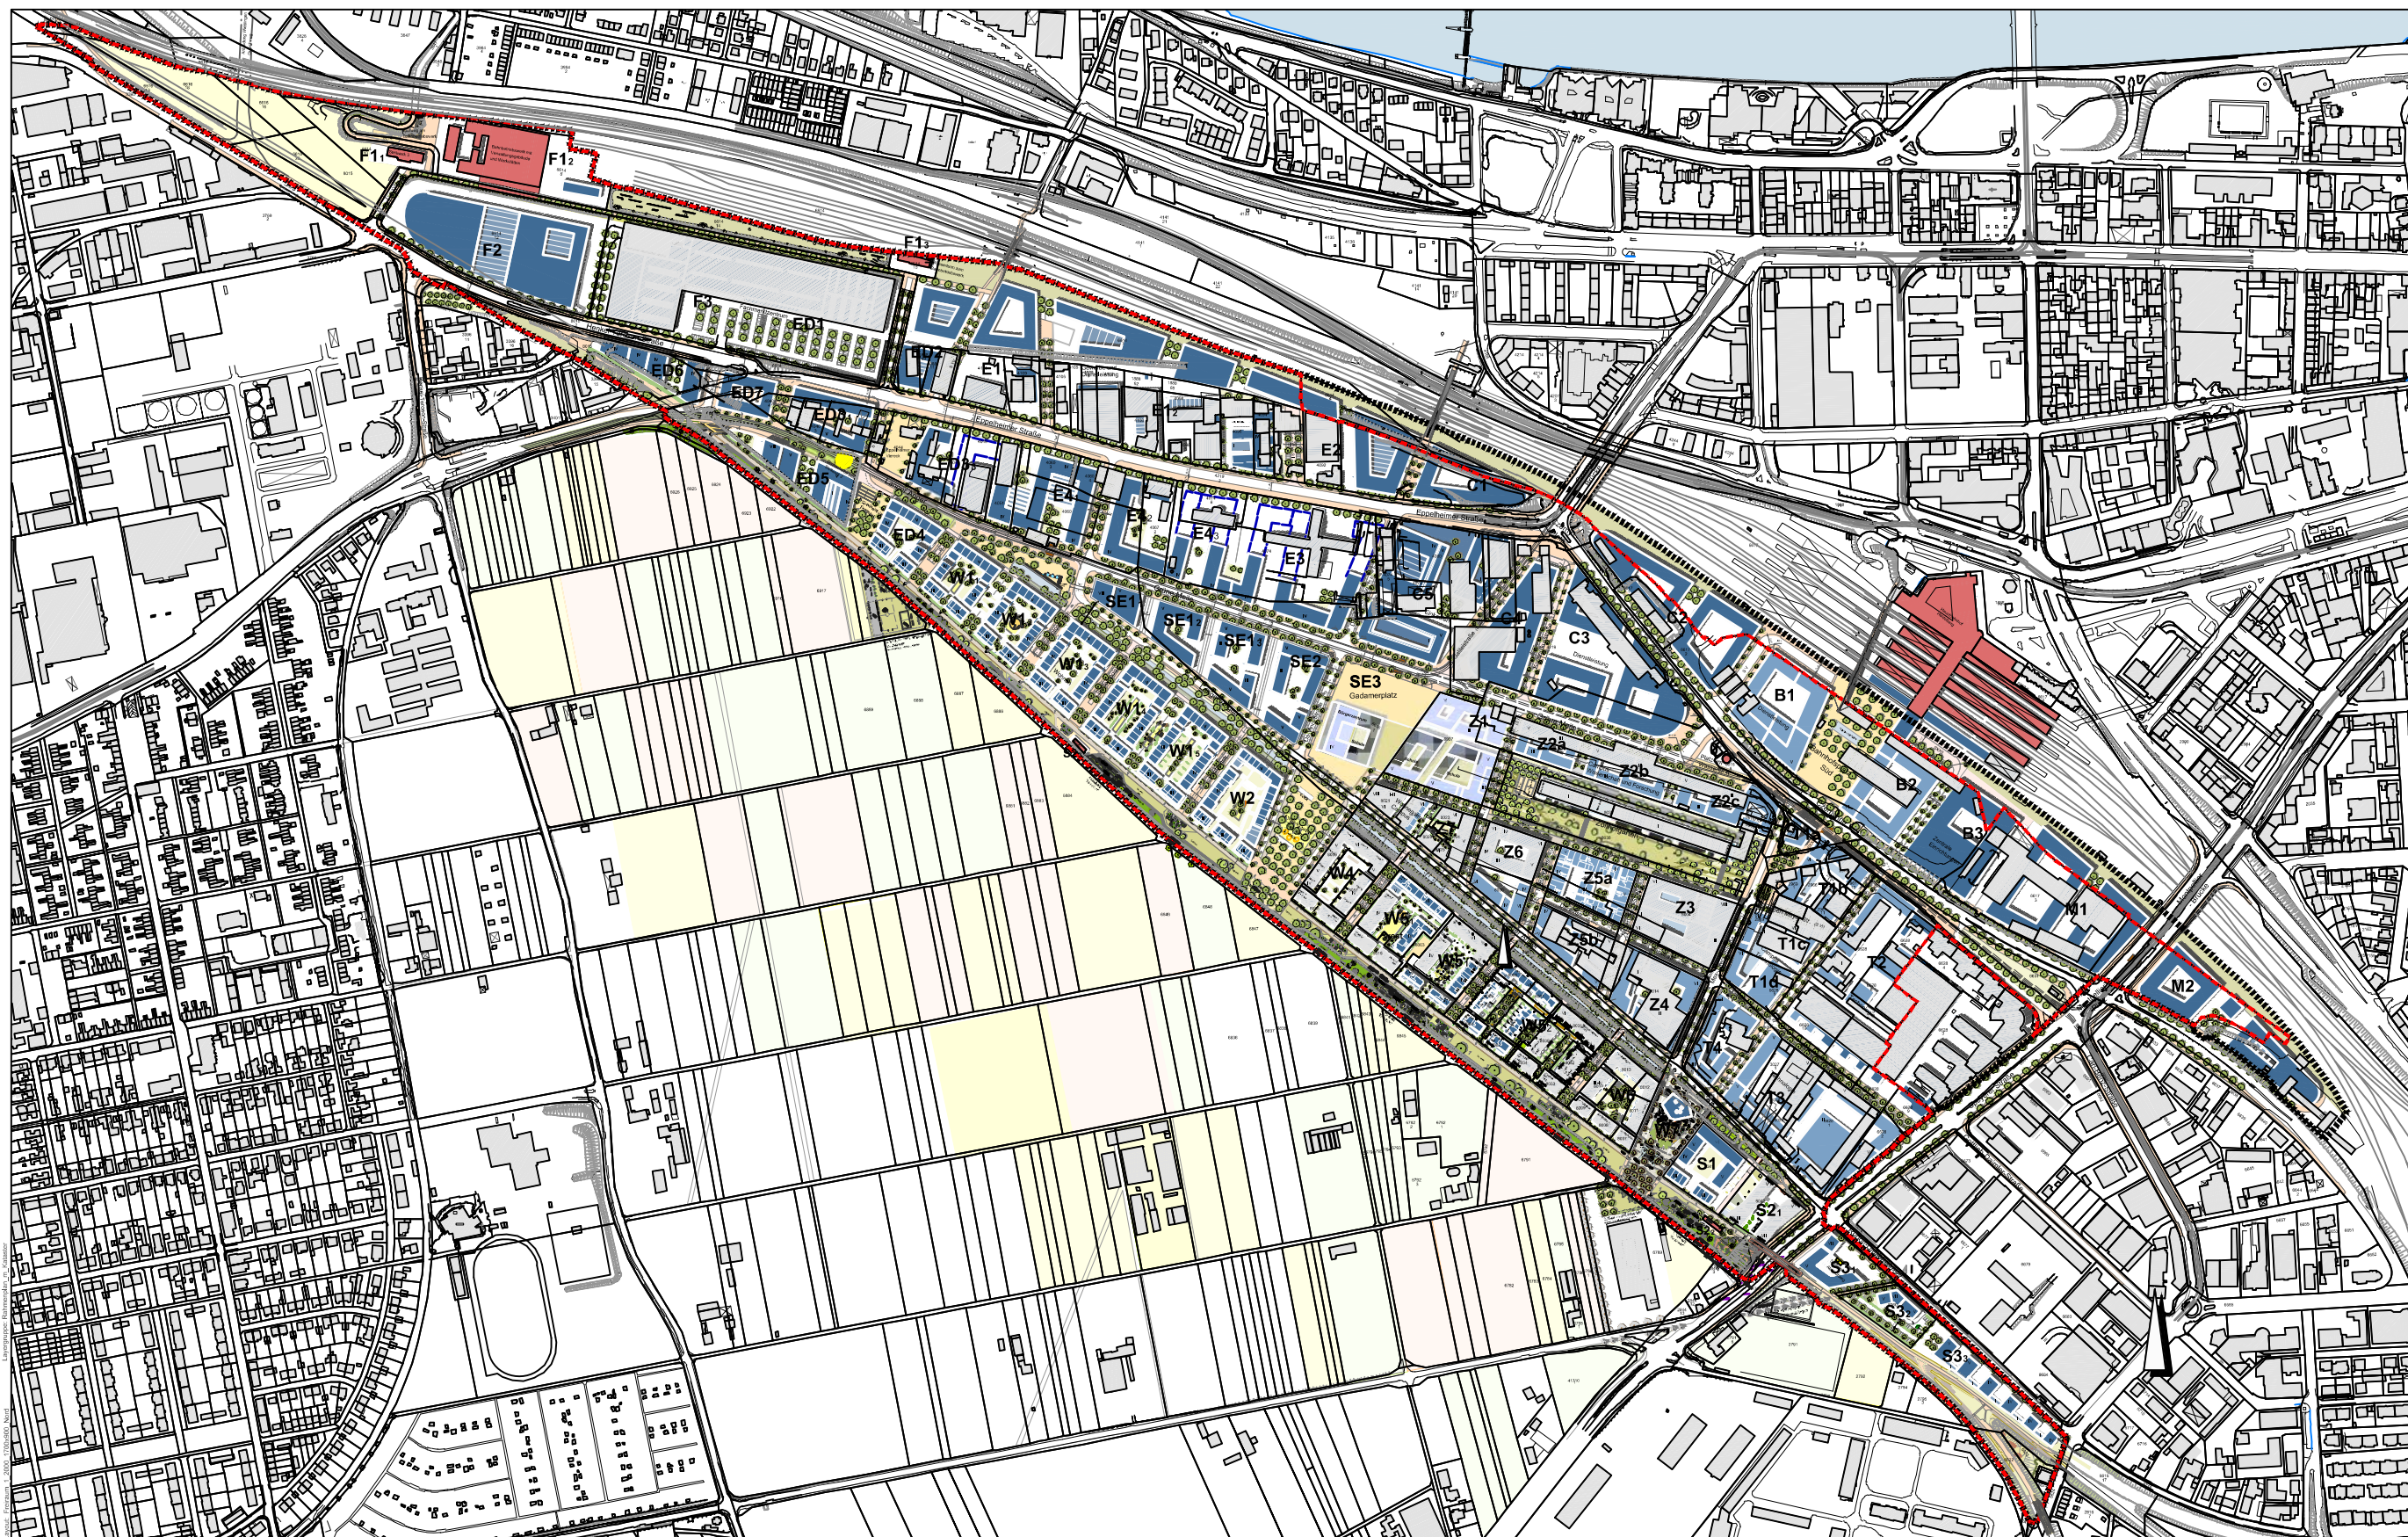
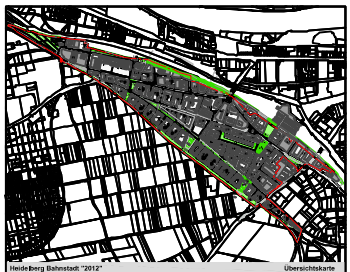


Baustruktur Bahnstadt Bahnstadt Heidelberg

[illegible]

RAHMENPLANUNG
Bahnstadt
Altortsumme
 61.15.41.05

Bahnstadt Heidelberg

Plan vom: 01.06.2012

[illegible]

Bahnstadt
Fortschreibung 2012

Baustuktur Mai 2012

mit Kataster

Vorentwurf

