


Schnitt A-A

M. 1:100

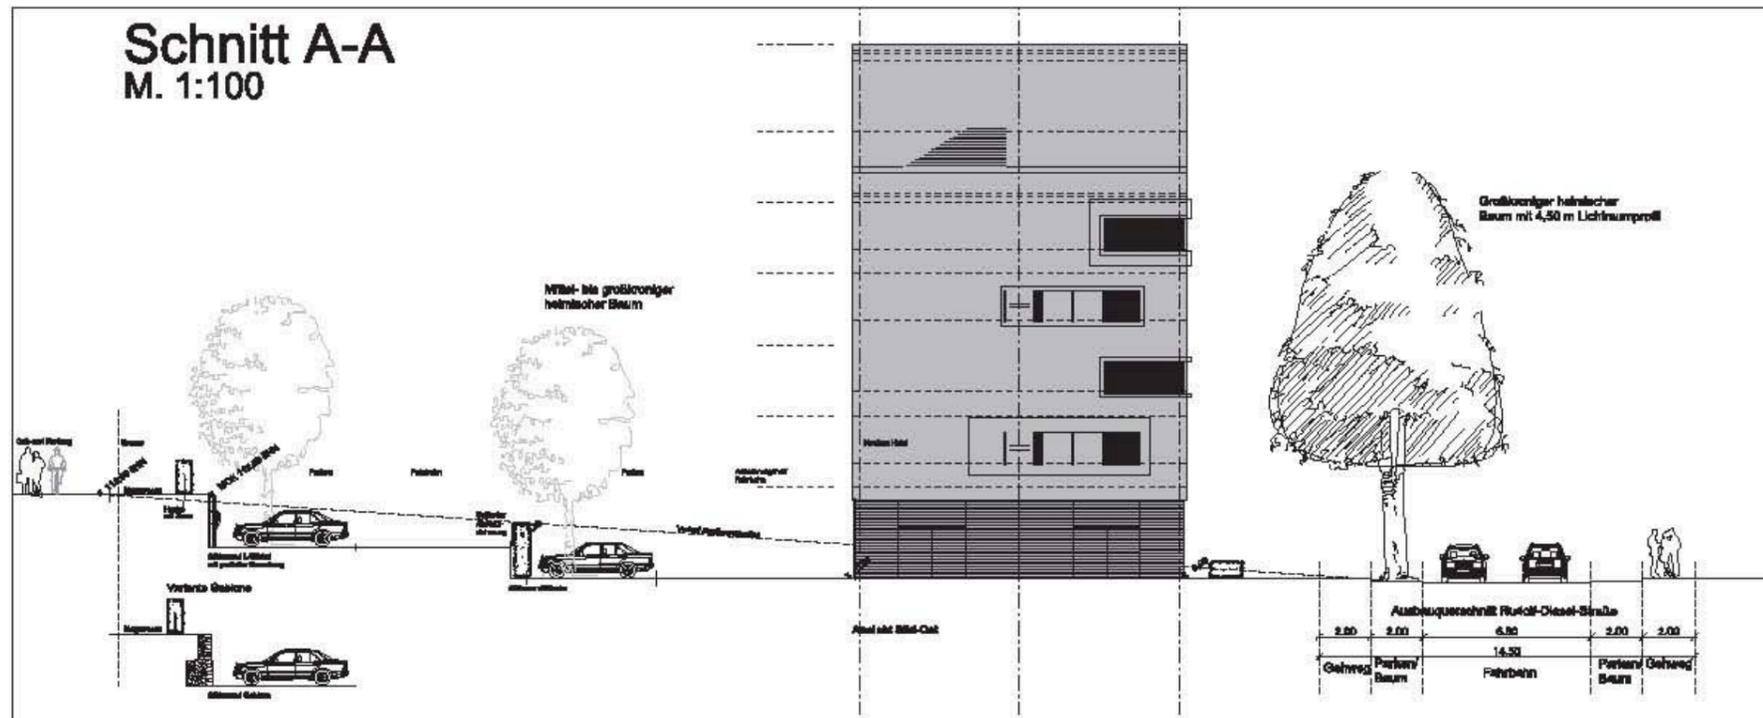

Vorhaben- und Erschließungsplan

Anlage 04 zur Drucksache: 0285/2012/BV

LEGENDE

Pflanzung aus heimischen Gehölzen und Bodendeckern und Rasen, Anteil Solitärpflanzen 20 %.
Pflanzenliste siehe Textteil.
Umlaufend am Gebäudesockel Kistraufe 50 cm breit.
Wege und Zufahrten mit Betonpflasterbelag.
Stellplätze mit Rasenpflaster o.ä.

Extensive Dachbegrünung des obersten Gebäudedaches (mind. 66% der Dachflächen) mit mind. 10 cm Substratstärke gemäß Handlungsleitfaden für Dachbegrünung der Stadt Heidelberg

- Stellplätze, versickerungsaktiv
- Grünfläche
- Rasanfläche
- Laubbaum, Planung



--- Bearbeitungsgrenze

Planungsstand 02.08.2011 von np nachfolgende Änderungen

Ind.	Gegenstand der Änderung	Verantwortl.	Datum
d	Bearbeitungsgrenze, Stellplätze Belag	Stadt HH	16.09.11
e	gem. Beleg-Stadtplanung/Landschaftsamt vom 01.09.11	B&B HH	14.08.11
b	Bauvertikale auf Straße, tact. Ergänzungen	Nachtrab HH	15.08.11
a	Veranschlag. Gelände	np HH	03.08.11



PROJEKT **Neubau**
B&B Hotel Heidelberg
Rudolf-Diesel-Straße

BAUHERR **B&B Hotels GmbH**
Otto-von-Guericke-Ring 7
65205 Wiesbaden

ZEICHNUNG **Freiflächenplan farbig**


LEISTUNGSSTADIUM
GENEHMIGUNGSPLANUNG

MASSTAB	1:200	PROJEKT-NR.	ZEICHNUNGS-NR.	INDEX
GEZEICHNET	HH	10-24	04-01	d
DATUM	26.06.2011			
CAD-NR.	1084901			
BLATTGRÖÖE	6096			

Harald Helm
Landschaftsarchitekt BDLA
Kronenstraße 15 - 65128 Mainz/Rhein
Telefon 06131-470000 Fax 06131-470020



PROJEKT 4566:			 Hotel Heidelberg		
TITEL: Neubau eines Hotels mit 123 Zimmern und einer Betreiberwohnung					
LEISTUNGS- PHASE: Genehmigungsplanung					
PLANNHALT: Fassadenabwicklung Nord / Nord-Ost			PLANNR. / INDEX: 2000	GEZ.: NB	
			MASZSTAB: 1:100	ERSTELLT: 05.08.11	
BAUHERR:		B&B HOTELS GmbH Otto-von-Guericke-Ring 65205 Wiesbaden-Nordenstadt		TEL: 06122-5356-60 FAX: 06122-5356-66	UNTERSCHRIFTEN:
ARCHITECTEN:		nps tchoban voss nps tchoban voss GbR - Architekten BDA A-18 Partner P. Sig. S. Tschoban G. Voss Ullmenstraße 40 22699 Hamburg www.nptv.de		TEL: 040-420618-0 FAX: 040-470027	UNTERSCHRIFTEN:

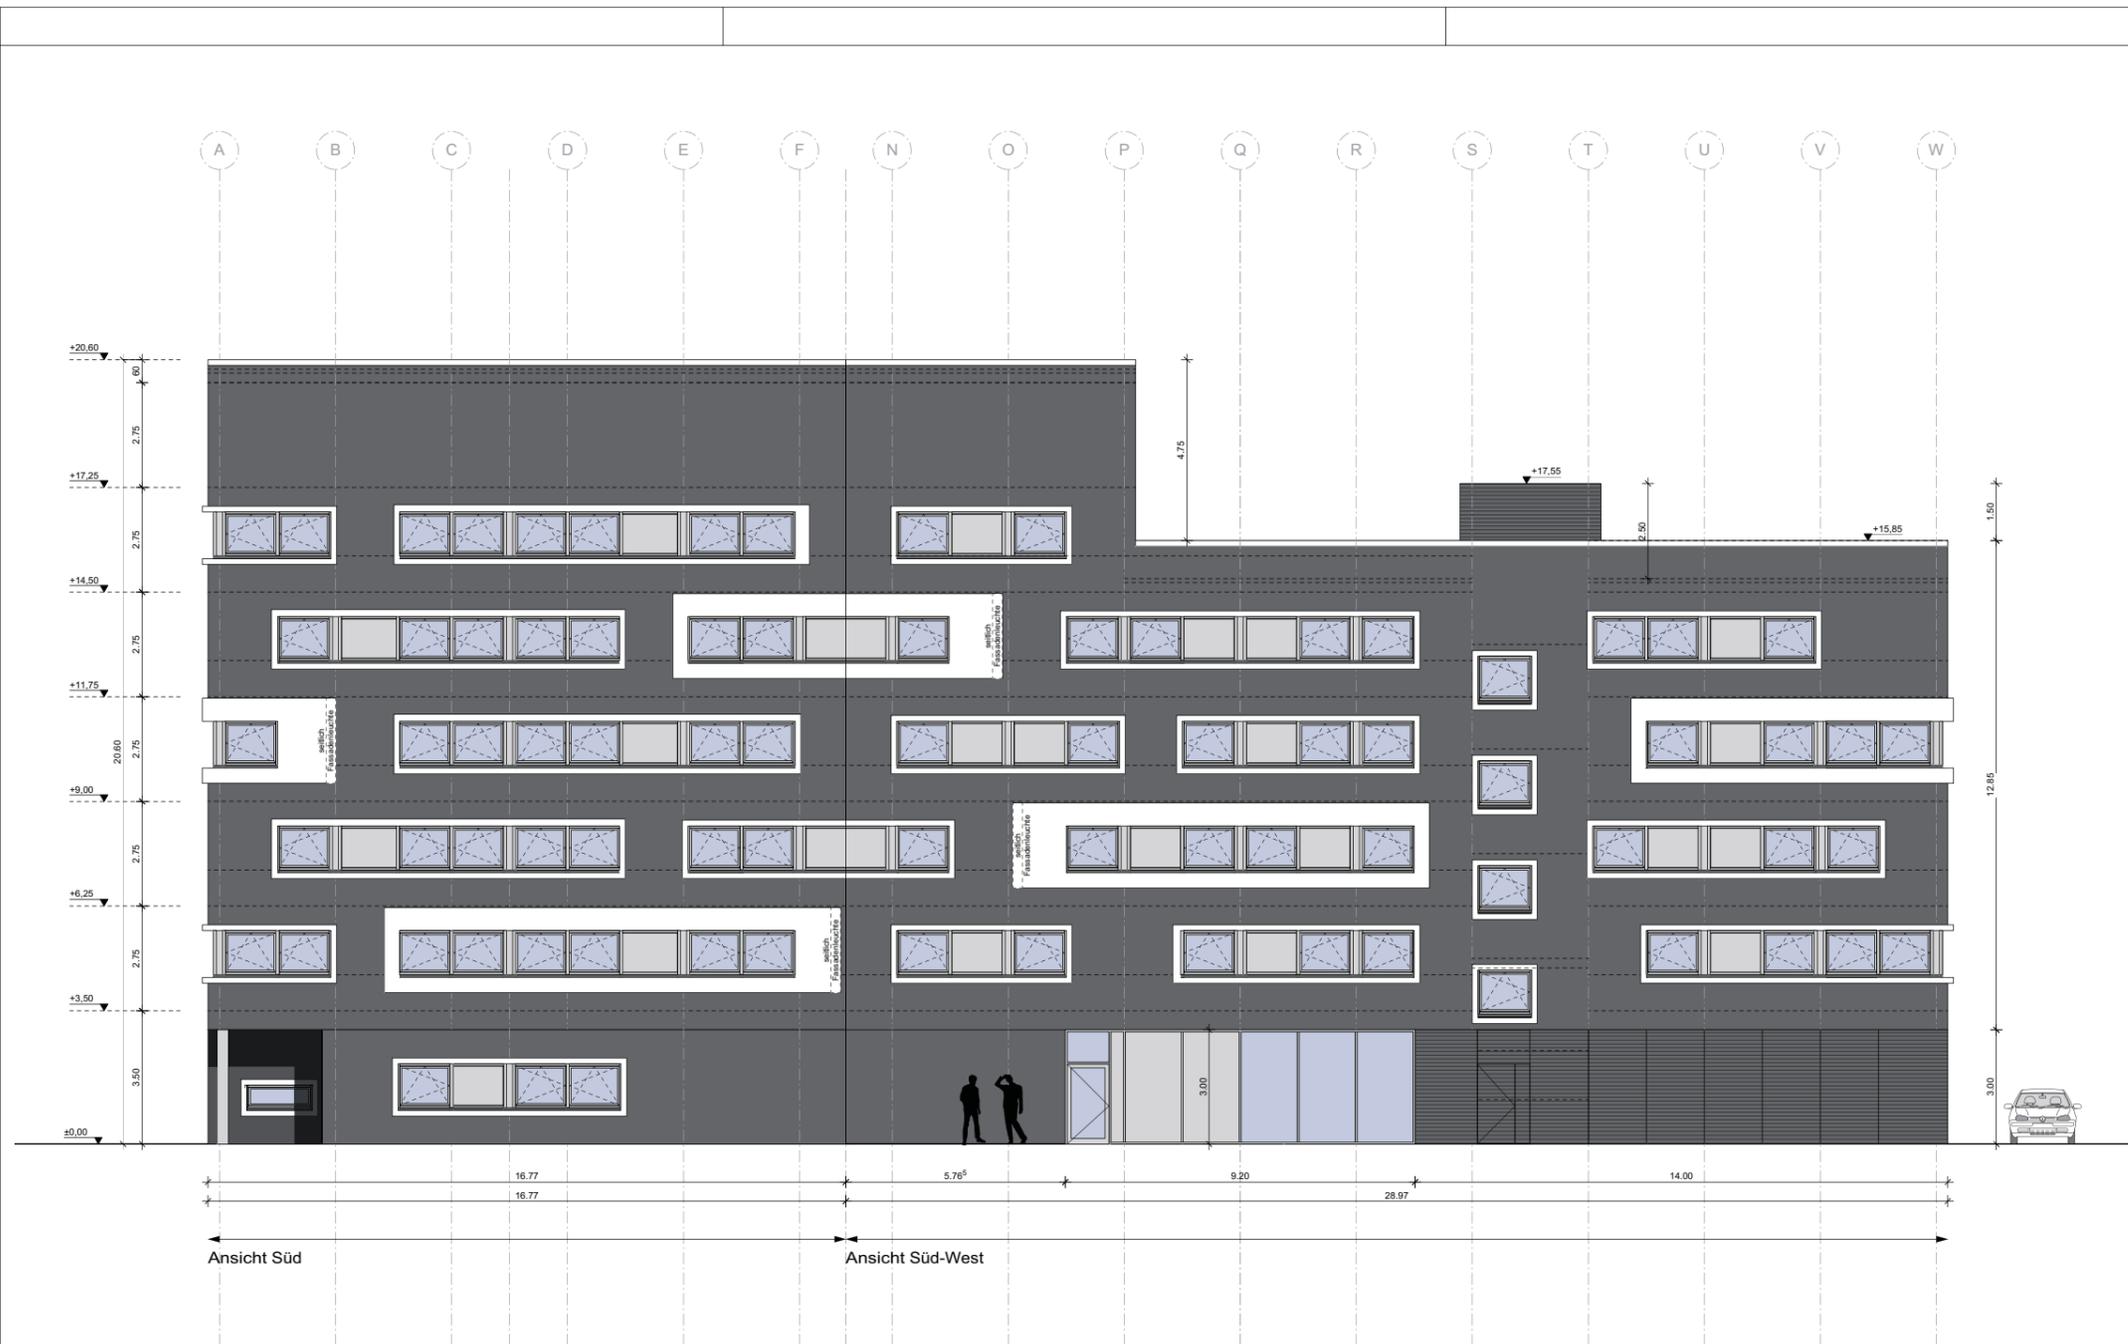

PROJEKT 4566:		 Hotel Heidelberg	
TITEL: Neubau eines Hotels mit 123 Zimmern und einer Betreiberwohnung			
LEISTUNGS- PHASE: Genehmigungsplanung			
PLANINHALT: Fassadenabwicklung Süd / Süd-West		PLANNR. / INDEX: 2001	GEZ.: NB
		MASZTAB: 1:100	ERSTELLT: 05.08.11
BAUHERR: B&B HOTELS GmbH Otto-von-Guericke-Ring 65205 Wiesbaden-Nordenstadt		TEL: 06122-5356-60 FAX: 06122-5356-66	UNTERSCHRIFTEN:
ARCHITEKTEN: nps tchoban voss <small>nps tchoban voss GbR · Architekten BDA A.M.Prasch · P.Sigl · S.Tchoban · E.Voss Ulmenstraße 40 · 22999 Hamburg www.nps.tv.de</small>		TEL: 040-480618-0 FAX: 040-470027	UNTERSCHRIFTEN:



PROJEKT 4566:		 Hotel Heidelberg	
TITEL: Neubau eines Hotels mit 123 Zimmern und einer Betreiberwohnung			
LEISTUNGS- PHASE: Genehmigungsplanung			
PLANNHALT: Ansichten West + Süd-Ost		PLANNR. / INDEX: 2002	GEZ: NB
		MASZTAB: 1:100	ERSTELLT: 05.08.11
BAUHERR: B&B HOTELS GmbH Otto-von-Guericke-Ring 65205 Wiesbaden-Nordenstadt		TEL: 06122-5356-60 FAX: 06122-5356-66	UNTERSCHRIFTEN:
ARCHITEKTEN: nps tchoban voss <small>nps tchoban voss GbR · Architekten BDA A.M.Prasch · P.Sigl · S.Tchoban · E.Voss Ulmenstraße 40 · 22999 Hamburg www.nps.tv.de</small>		TEL: 040-480618-0 FAX: 040-470027	UNTERSCHRIFTEN:



