



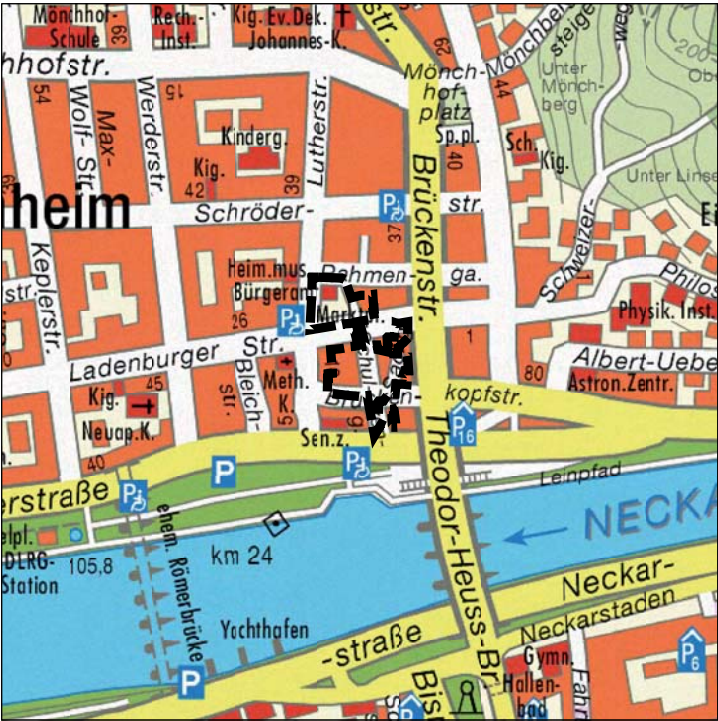

Übersichtsplan

M. 1:5 000

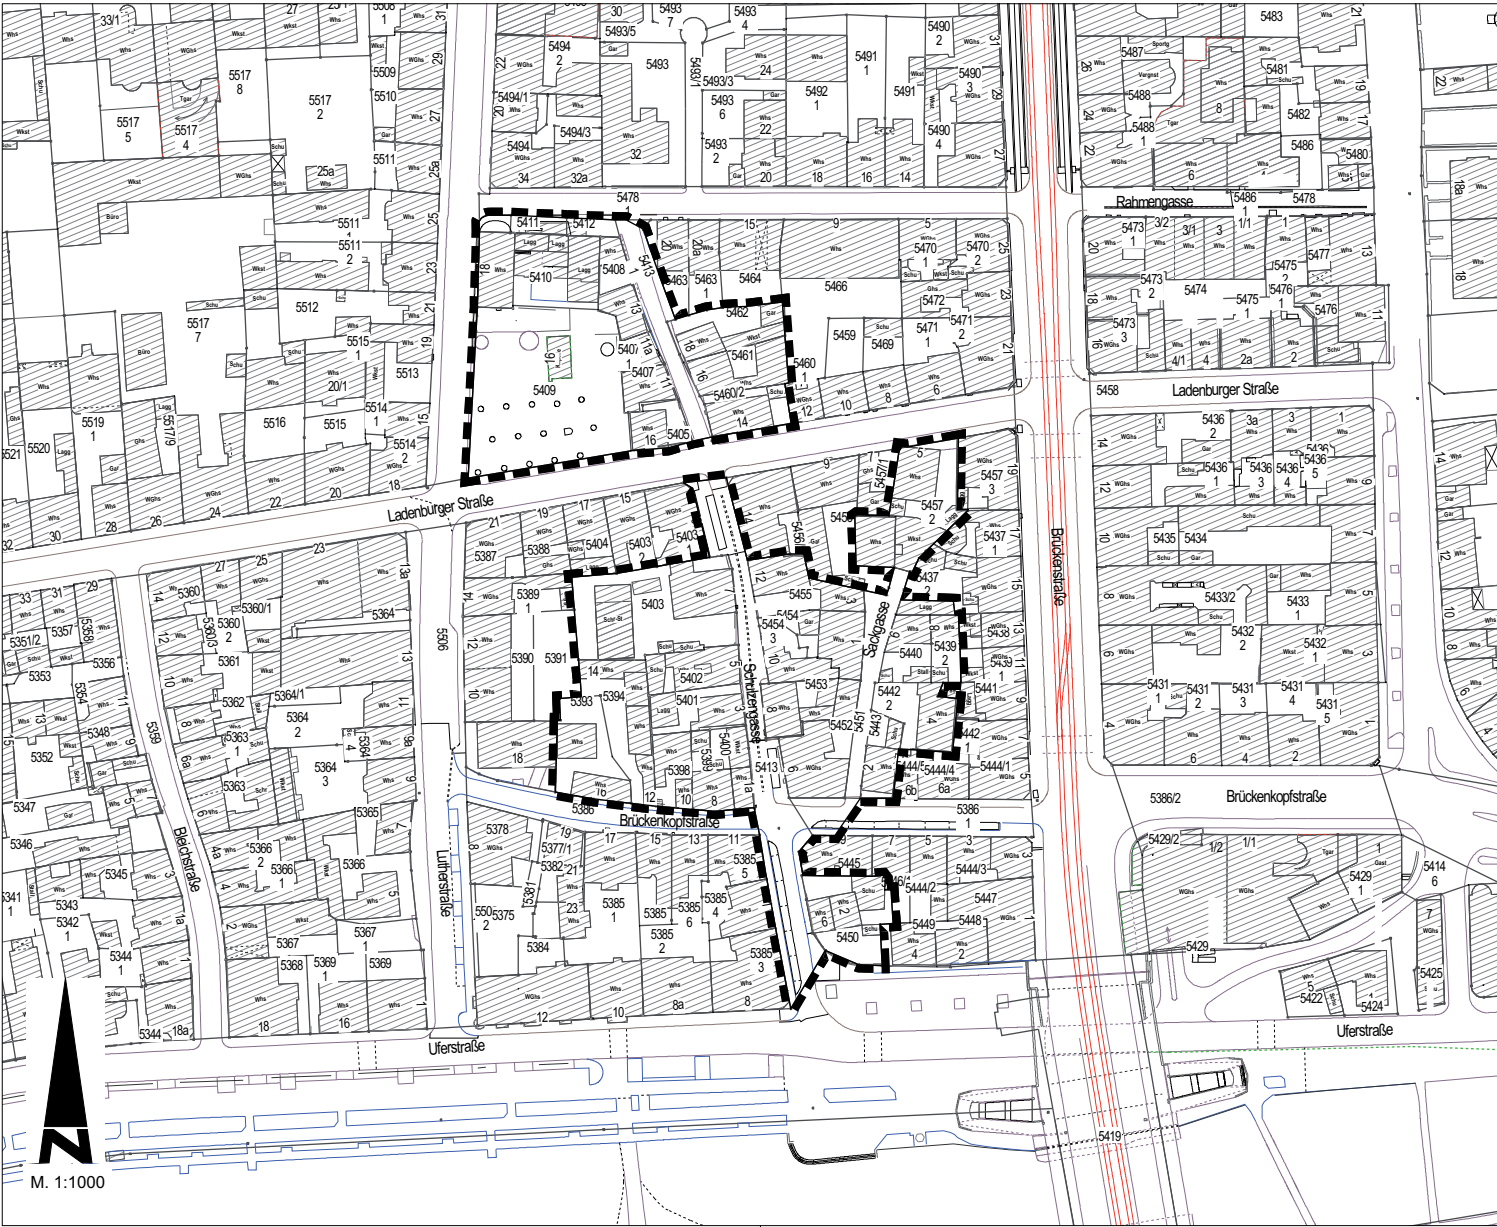

Grenze des räumlichen Geltungsbereiches der
Erhaltungssatzung (§ 172 Abs. 1 S. 1 Nr. 1 BauGB)

ERHALTUNGSSATZUNG

Neuenheim 61.34.11.01
„Alter Dorfkern“ Bereich um die Schulzengasse

Entwurf Plan vom 07. September 2012

Erster Bürgermeister Oberbürgermeister Stadtplanungsamt

Verfahrensvermerke
Die im Geltungsbereich dargestellten Flurstücksgrenzen und -bezeichnungen stimmen mit dem Liegenschaftskataster überein. (Stand vom __.201__)
Vermessungsamt
Der Entwurf der Erhaltungssatzung hat gemäß § 3 Abs. 2 BauGB nach ortsüblicher Bekanntmachung im Stadtblatt (Heidelberger Amtsanzeiger) am __.201__ in der Zeit vom __.201__ bis __.201__ öffentlich ausgelegen.
Stadtplanungsamt

Aufstellungsbeschluss
Der Gemeinderat hat gemäß § 172 Abs. 1 S. 1 Nr. 1 BauGB die Aufstellung der Erhaltungssatzung am __.201__ beschlossen.
OB-Referat
Satzungsbeschluss
Der Gemeinderat hat die Erhaltungssatzung gemäß § 172 Abs. 1 S. 1 Nr. 1 BauGB i. V. m. § 4 der Gemeindeordnung am __.201__ als Satzung beschlossen.
Oberbürgermeister

Der Aufstellungsbeschluss wurde gemäß § 172 Abs. 2 BauGB im Stadtblatt (Heidelberger Amtsanzeiger) am __.201__ ortsüblich bekanntgemacht.
Stadtplanungsamt
Ausgefertigt:
Heidelberg, den __.201__
Oberbürgermeister

Öffentliche Auslegung
Der Gemeinderat hat am __.201__ die öffentliche Auslegung des Entwurfs der Erhaltungssatzung (§ 172 Abs. 1 Nr. 1 BauGB) beschlossen.
OB-Referat
Inkrafttreten
Die Bekanntmachung des Satzungsbeschlusses sowie der Hinweis, wo die Erhaltungssatzung eingesehen werden kann, wurden im Stadtblatt (Heidelberger Amtsanzeiger) am __.201__ ortsüblich bekanntgemacht.
Die Erhaltungssatzung ist damit am __.201__ in Kraft getreten.
Stadtplanungsamt

