


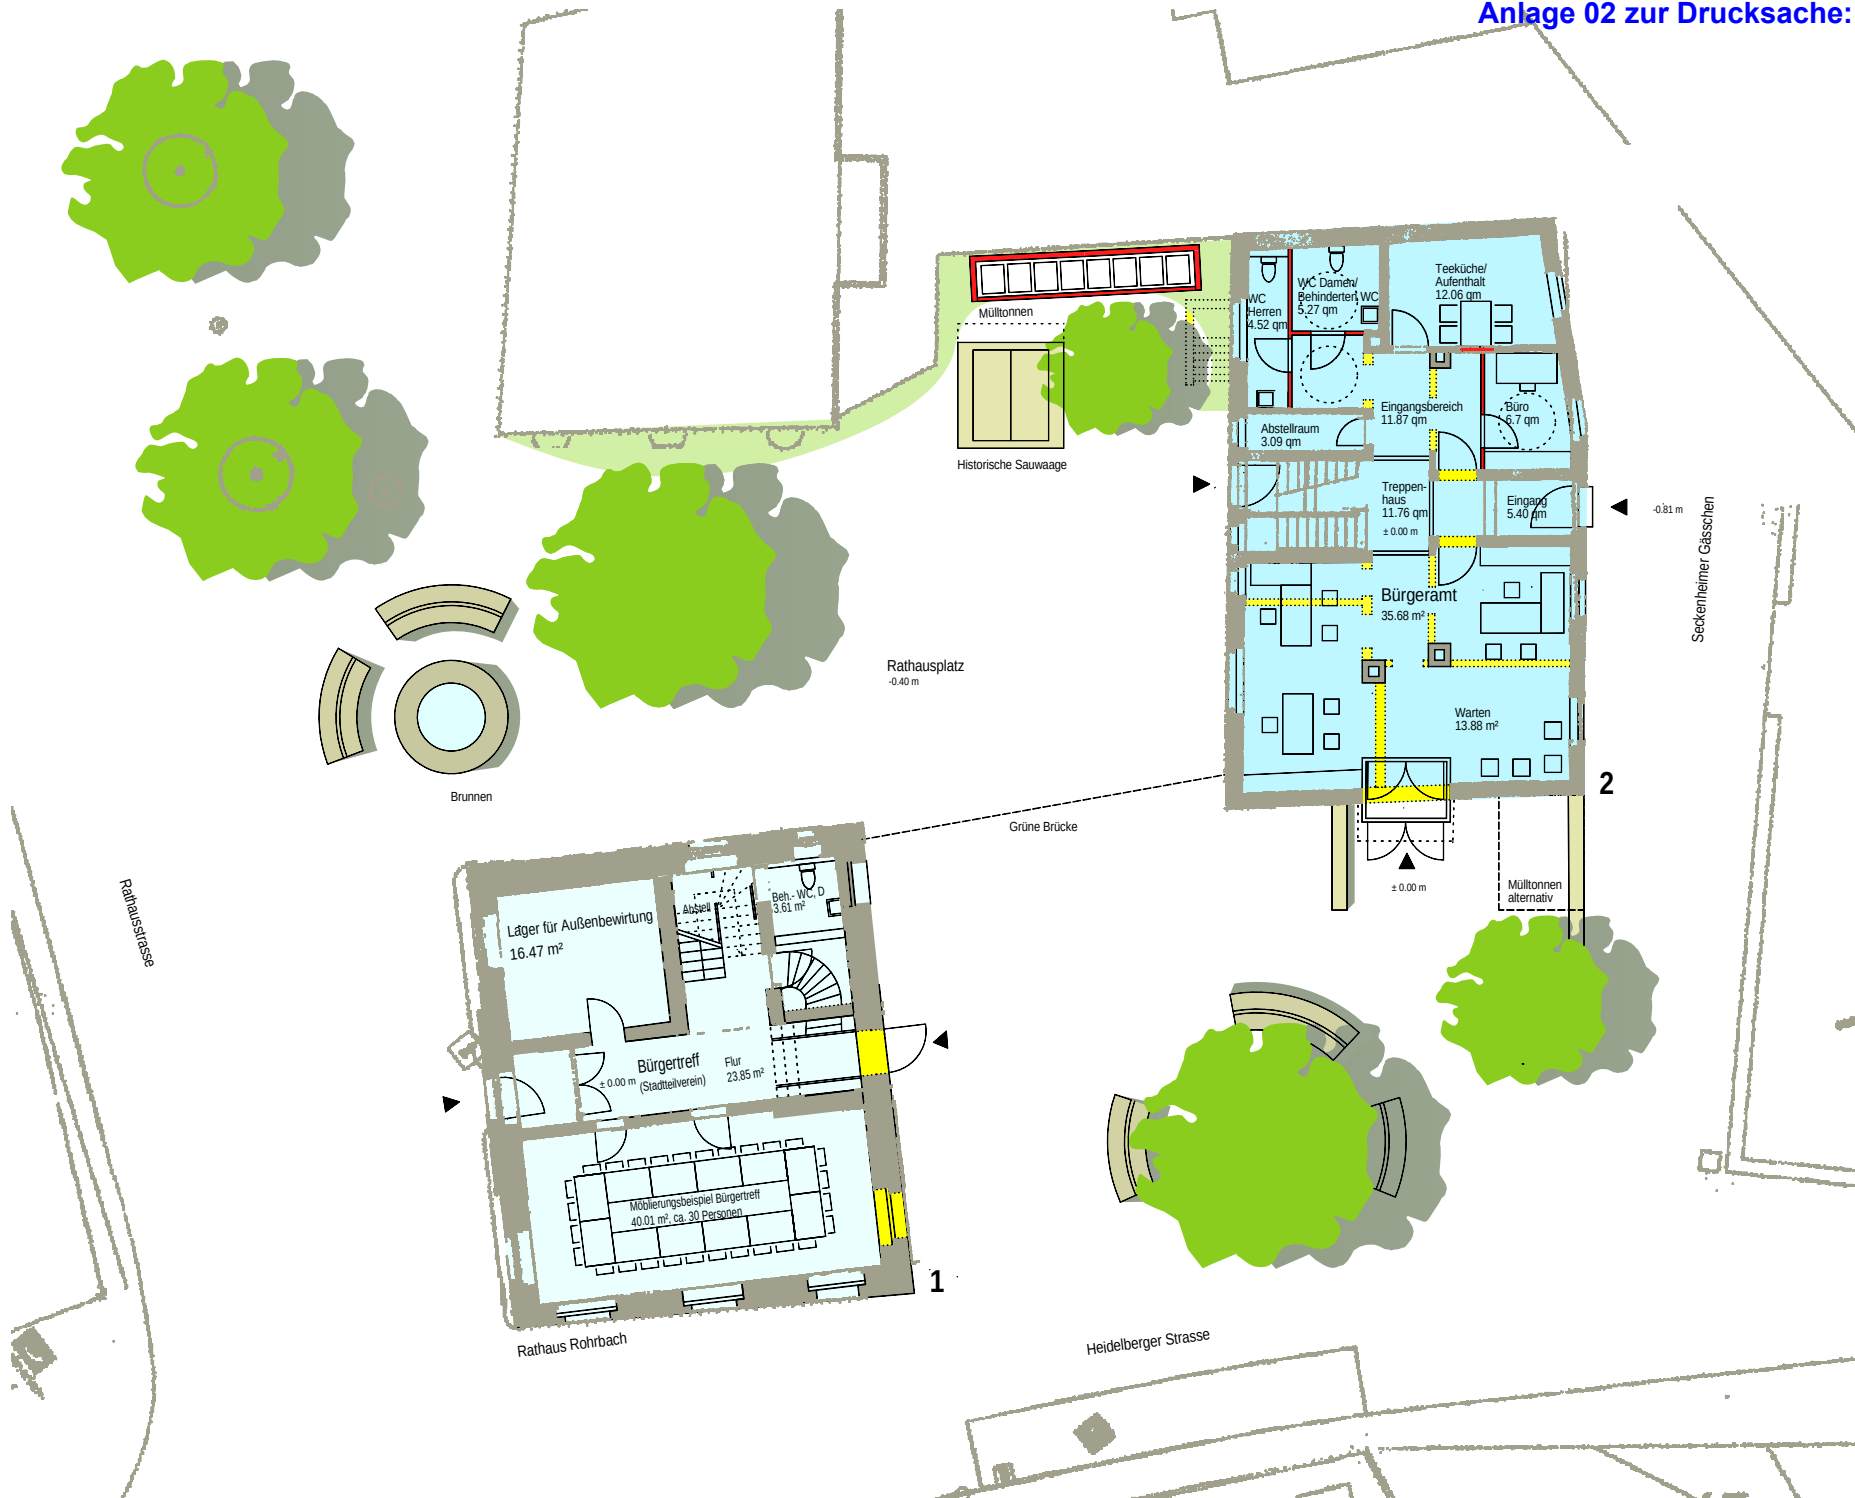

RATHAUS ROHRBACH UND SECKENHEIMER GÄSSCHEN SANIERUNGSVARIANTE B

RATHAUS ROHRBACH STEHT DEM STADTTEILVEREIN ZUR VERFÜGUNG, (VERLAGERUNG BÜRGERAMT IN DAS SECKENHEIMER GÄSSCHEN 1)

BAUHERR:
STADT HEIDELBERG
UND GESELLSCHAFT FÜR GRUND
UND HAUSBESITZ MBH HEIDELBERG

ERDGESCHOSS

PROJ : 276
DATUM : 06.09.2010
M : 1 : 100
GEZ : RI

B1.01

KESSLER DE JONGE ARCHITEKTEN BDA
69120 HEIDELBERG LUTHERSTRASSE 59
FON: 06221 / 5850990 FAX: 06221 / 5850999