


Übersichtsplan

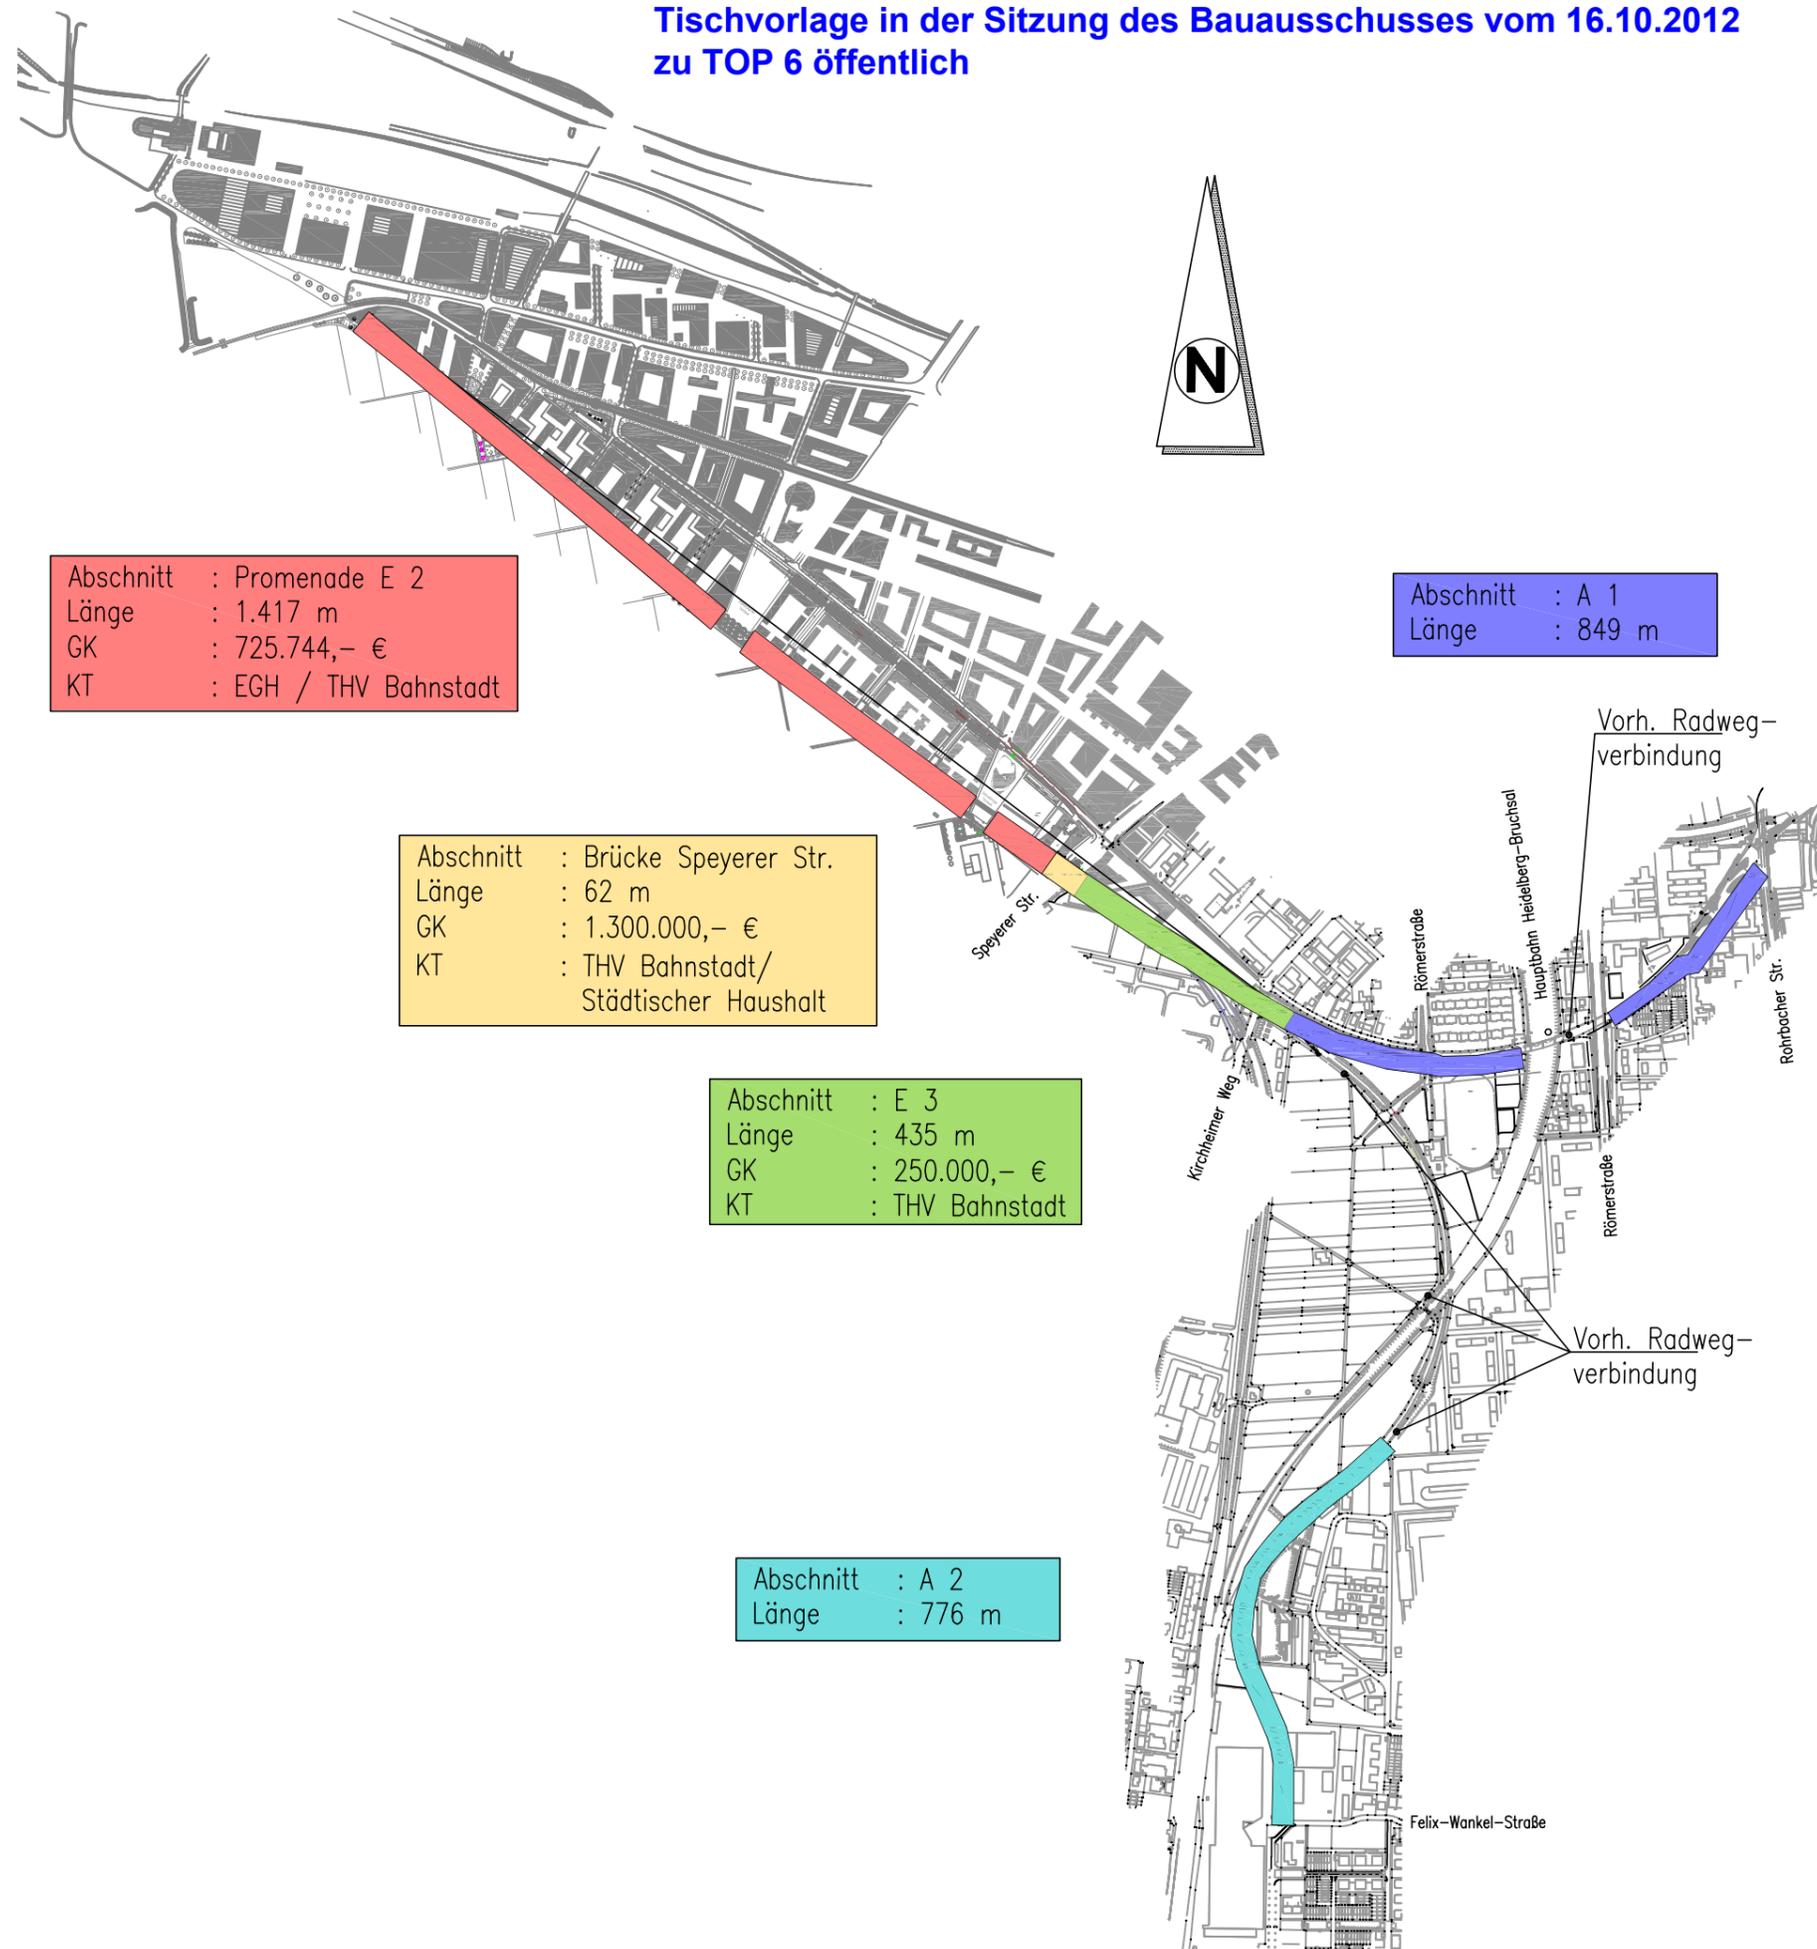

Abschnitt : Promenade E 2
Länge : 1.417 m
GK : 725.744,- €
KT : EGH / THV Bahnstadt

Abschnitt : A 1
Länge : 849 m

Abschnitt : Brücke Speyerer Str.
Länge : 62 m
GK : 1.300.000,- €
KT : THV Bahnstadt/
Städtischer Haushalt

Abschnitt : E 3
Länge : 435 m
GK : 250.000,- €
KT : THV Bahnstadt

Abschnitt : A 2
Länge : 776 m

Abschnitt : A 1 und A 2
Länge : 1.625 m
GK : 940.000,- €
Üpl.-Bedarf : 330.000,- €
KT : Städtischer Haushalt

Legende:

GK : Gesamtkosten (brutto)

Üpl.-Bedarf : Überplanmäßiger Finanzmittelbedarf, gerundet

KT : Kostenträger

THV : Treuhandvermögen