
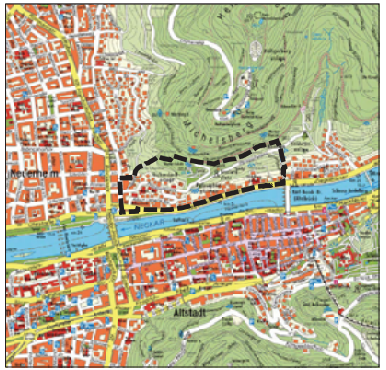


Anlage 01 zur Drucksache: 0045/2013/BV

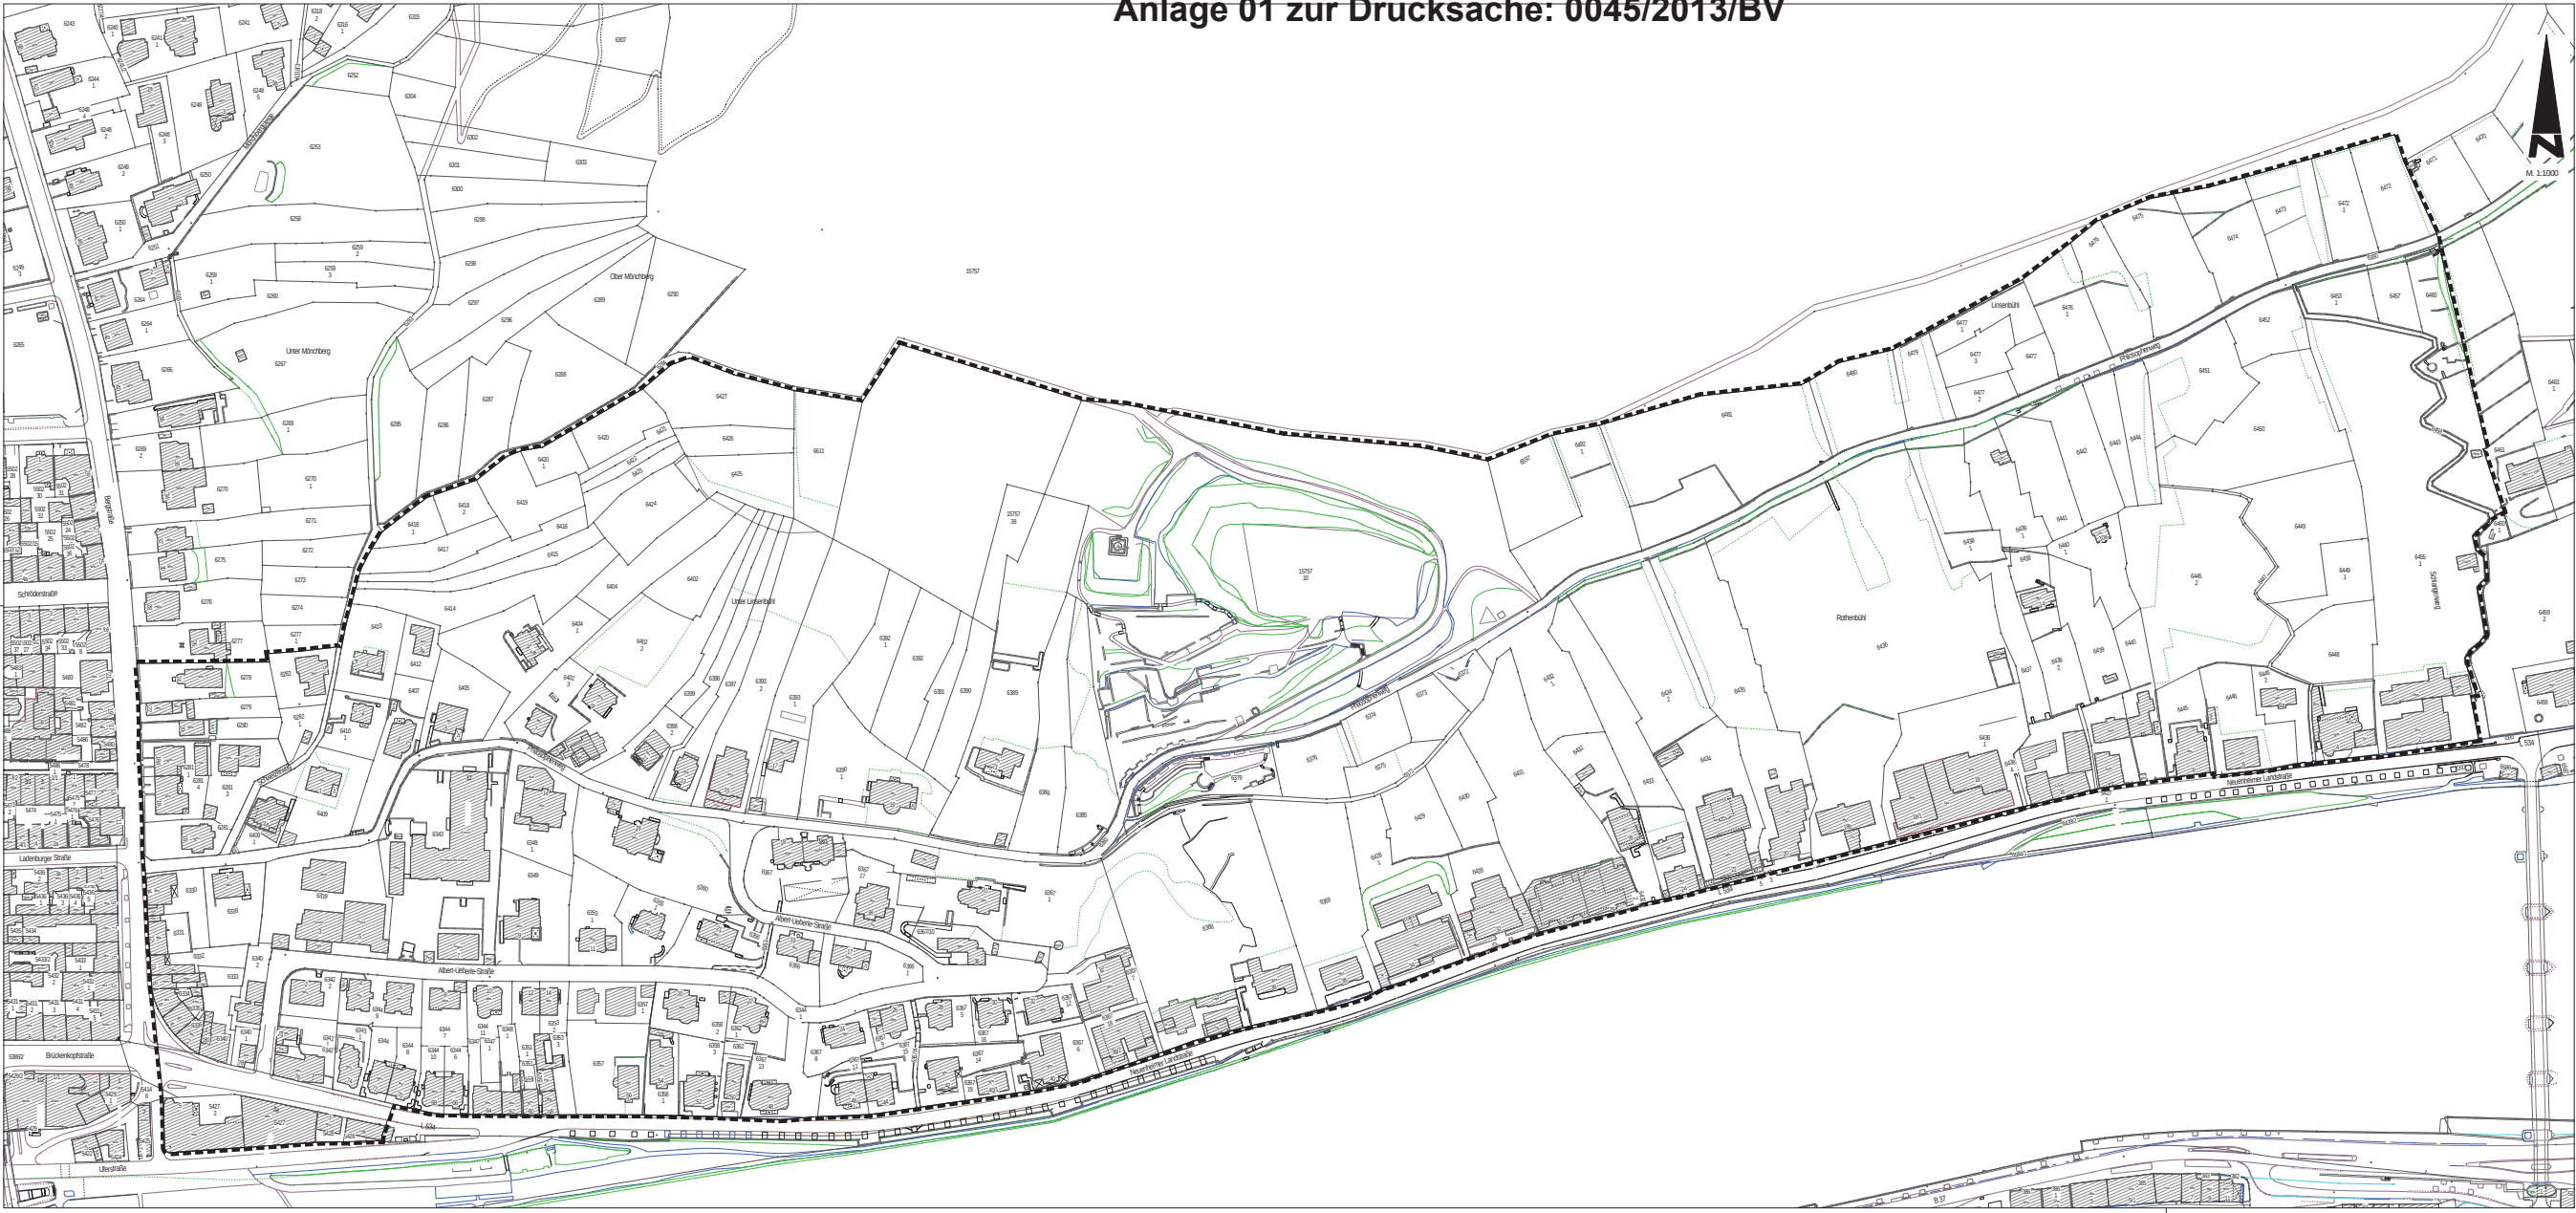

Übersichtsplan M. 1:15 000

 Grenze des räumlichen Geltungsbereiches der Veränderungssperre (§ 9 Nr. 7 BauGB)

B E B A U U N G S P L A N

Neuenheim 61.35.11.03.00
Nördliches Neckarufer zwischen Karl-Theodor-Brücke
und Bergstraße

Veränderungssperre Plan vom 25. Januar 2013

Erster Bürgermeister Oberbürgermeister Stadtplanungsamt

 Stadt
Heidelberg