

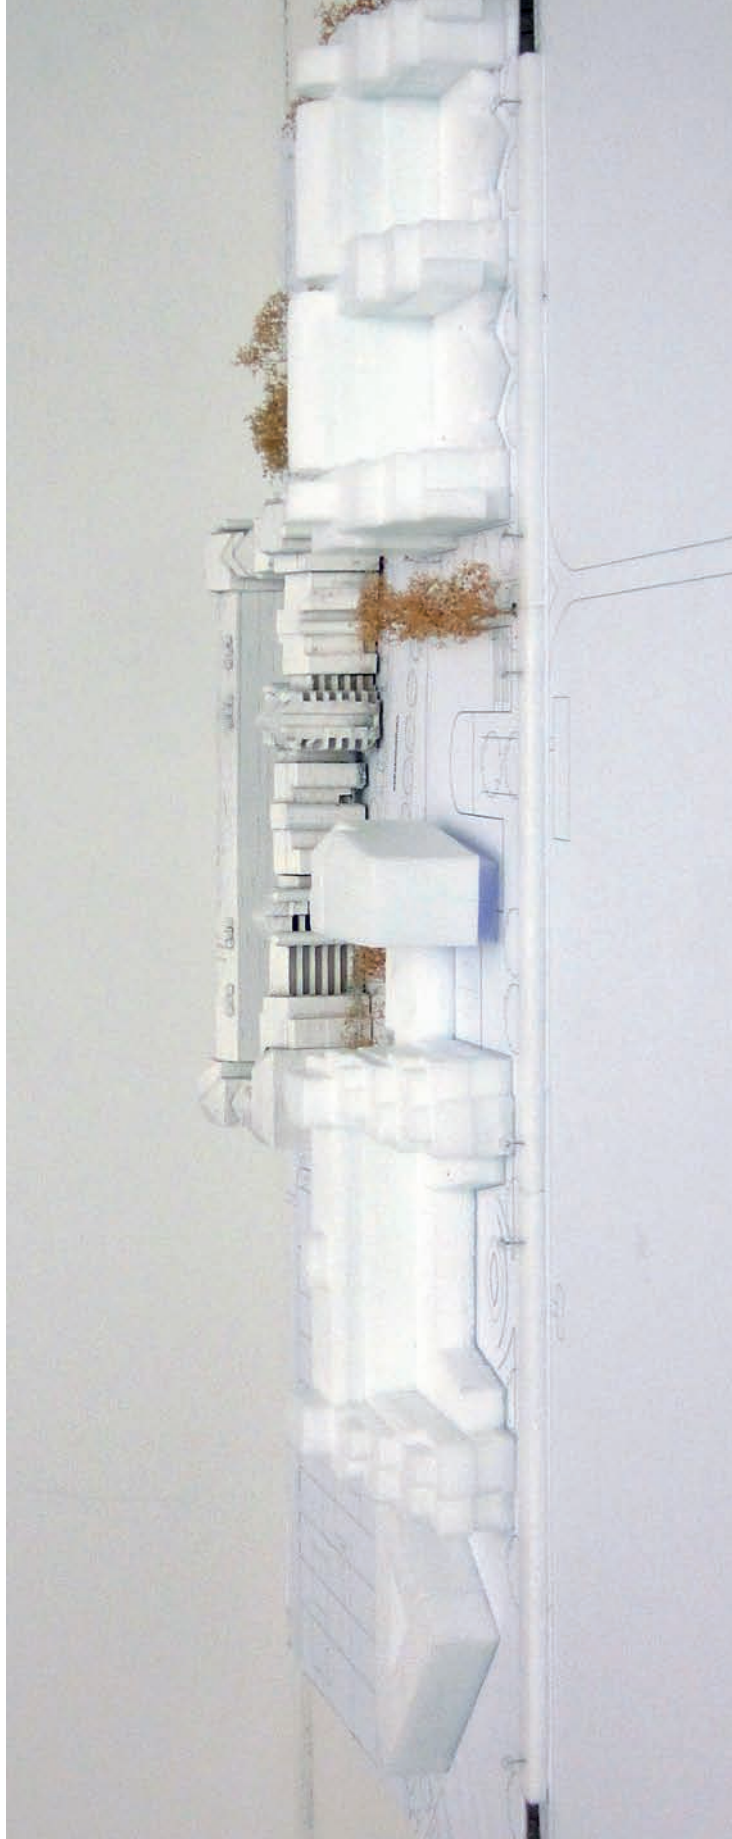


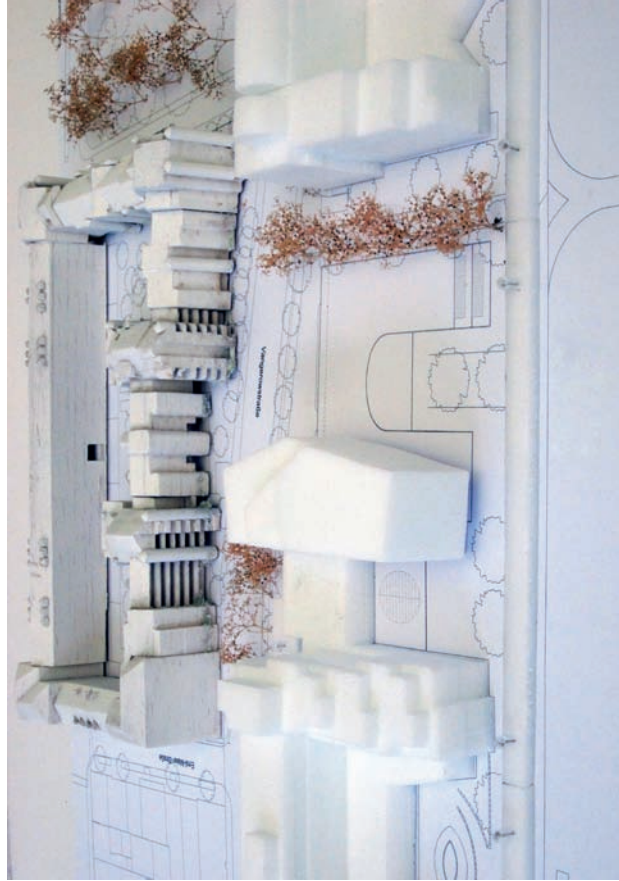

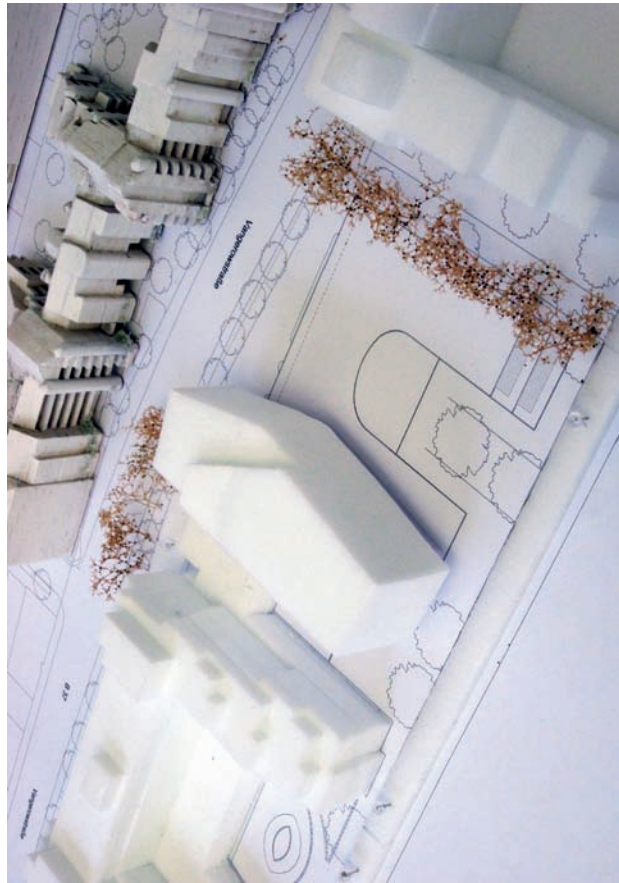

Variante 2 - Skulptur

Grundfläche: 55 m/ 61m * 16,5 m/ 22 m
Gebäudehöhe: 19m/ 23 m

Courtyard oder Residence Inn: etwa 160 Zimmer

BGF gesamt: 6.400 qm

Reduktion des Raumprogrammes auf eine Hotelsparte.

Erhalt einer breiten, öffentlichen Freifläche und starker Öffnung zum Neckar.

Skulptural geformter Baukörper mit einleitender Geste von der Vangerowstraße und klarer Aufweitung zum Neckar.