
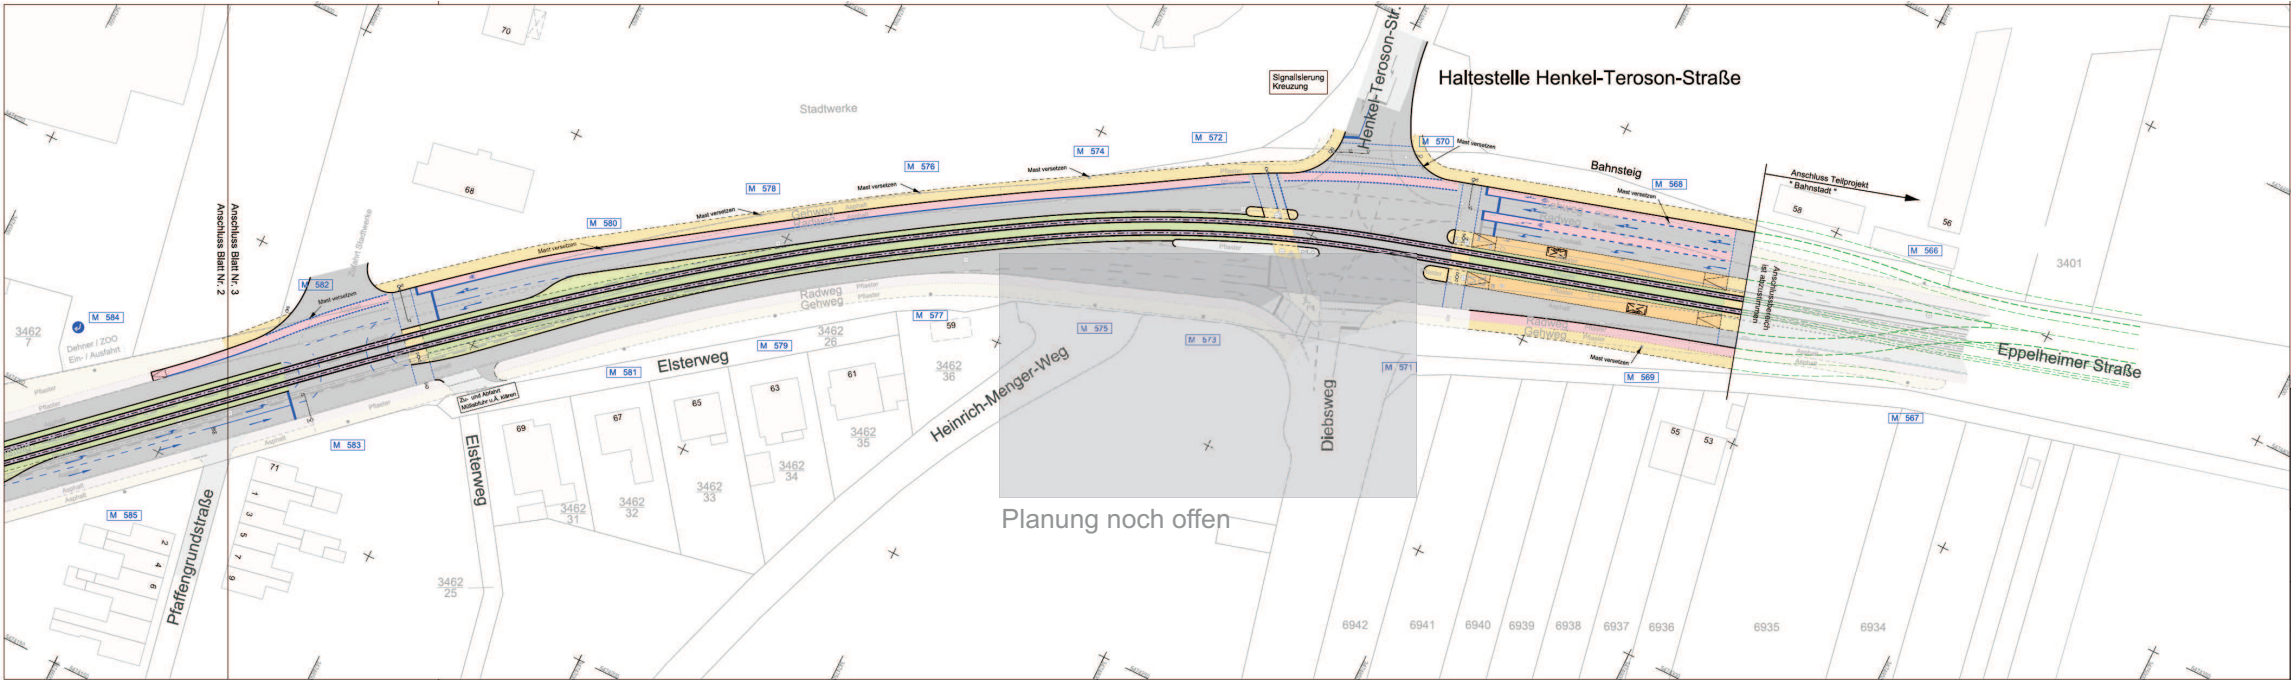
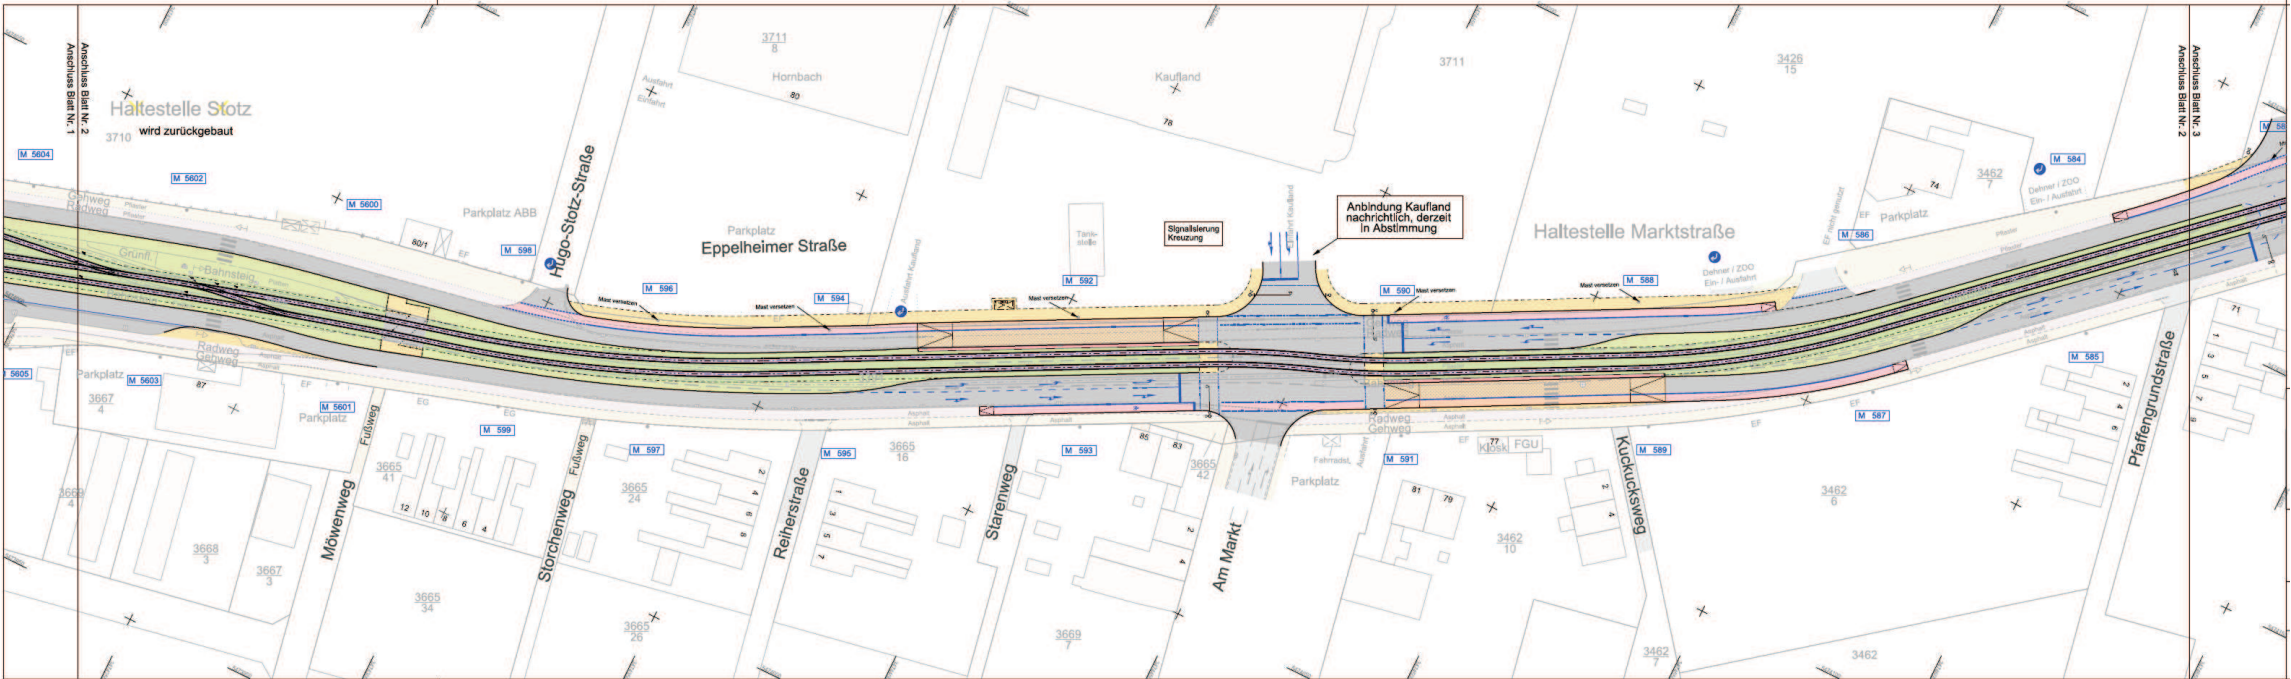


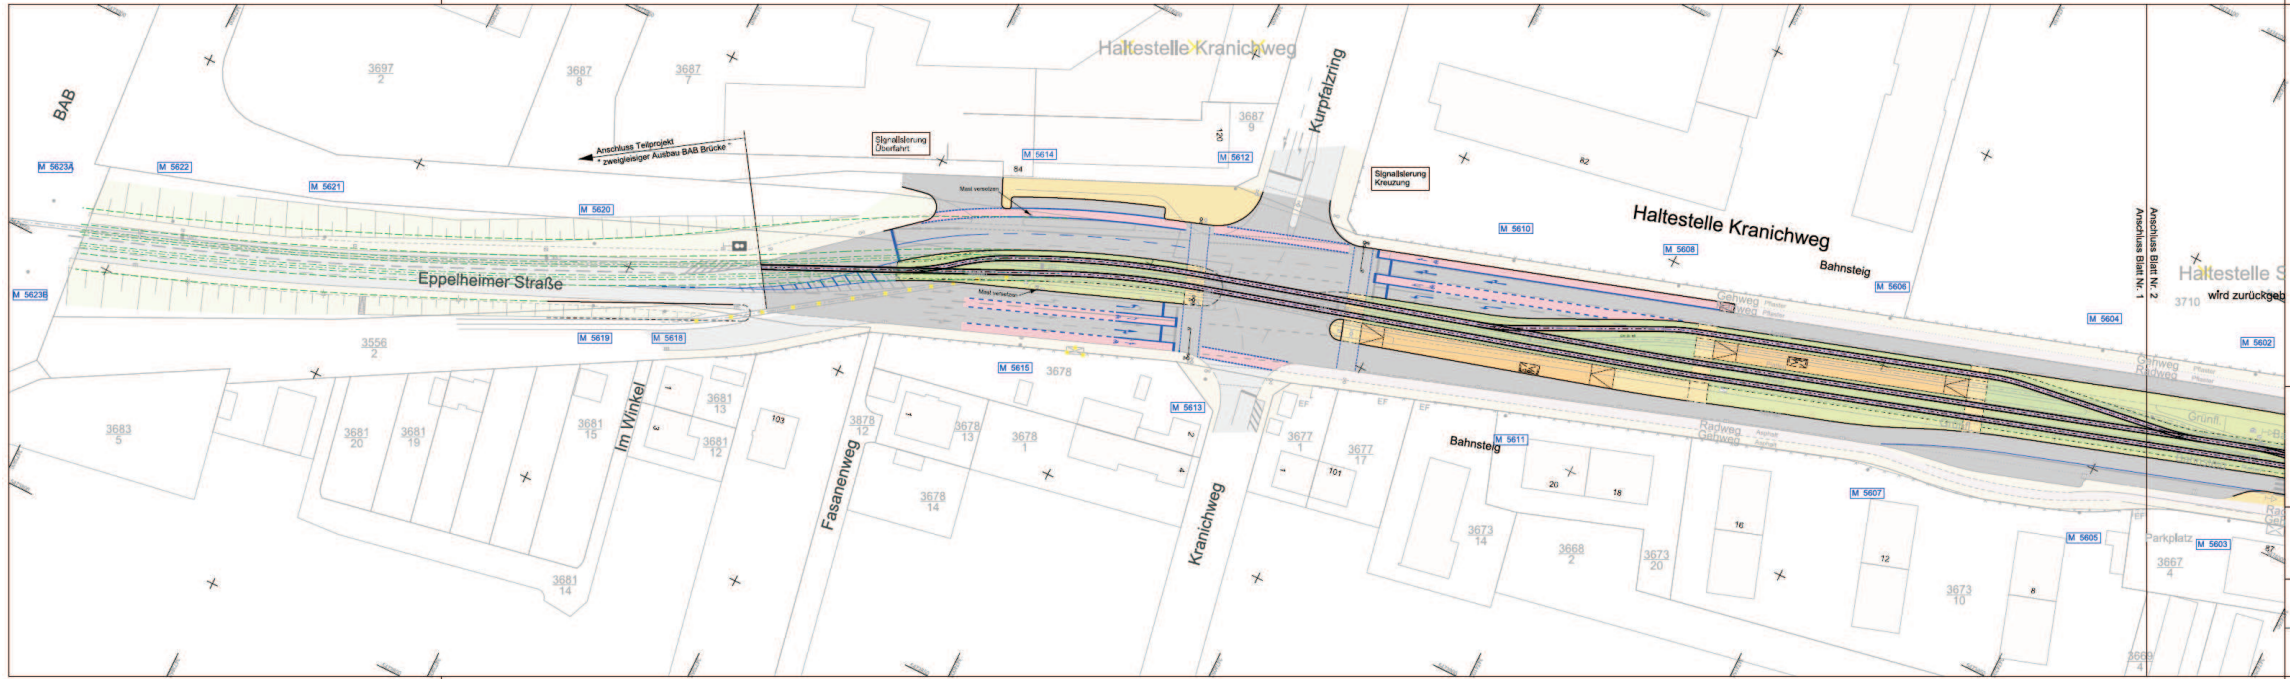

Mobilitätsnetz Heidelberg

Straßenbahn Pfaffengrund

Planung Ingenieurbüro Karle GmbH für die HSB und RNV

|         |                   |         |           |
|---------|-------------------|---------|-----------|
| Stand   | Zeichnungsnummer: | Maßstab | Plangröße |
| 04/2013 |                   | ohne    | DIN A 3   |

Stadt Heidelberg