



SCHNITT A\_A

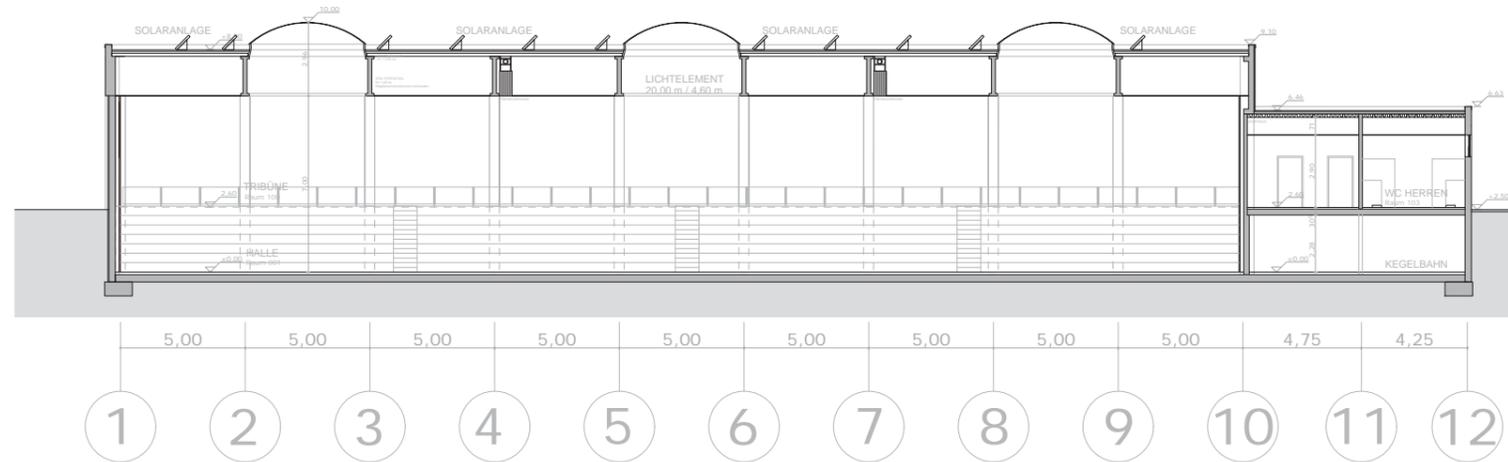

SCHNITT B\_B

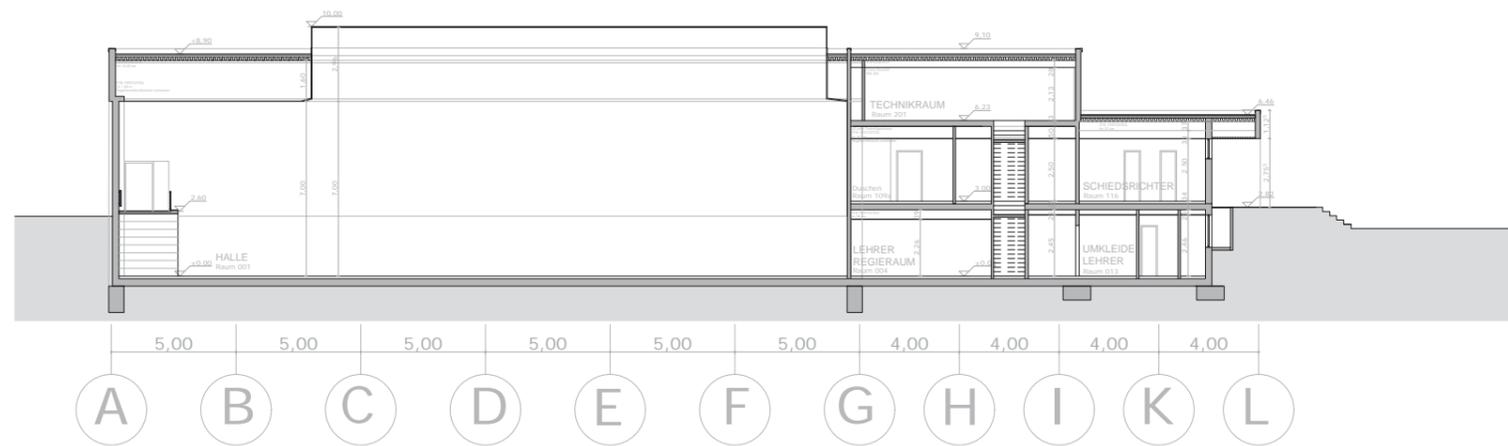

**LEGENDE**

<span style="display:inline-block; width:15px; height:15px; background-color:red; border:1px solid black;"></span> Neubau	<span style="display:inline-block; width:15px; height:15px; background-color:lightblue; border:1px solid black;"></span> Bereich Sanierungsmaßnahmen
<span style="display:inline-block; width:15px; height:15px; background-color:yellow; border:1px solid black;"></span> Abbruch	
<span style="display:inline-block; width:15px; height:15px; border:1px solid red;"></span> FWS	Frischwasserstation

Alle Masse sind örtlich zu prüfen!  
Alle Maßangaben sind vor der Ausführung am Bau eigenverantwortlich vom Ausführer zu prüfen.

Index	Datum	Änderungsbeschreibung

Stadt Heidelberg   Gebäudemanagement	
Projekt:	TIERGARTENSTRASSE 126 SPORTZENTRUM NORD SANIERUNG
Bearbeiter:	Amt für Sport und Gesundheitsförderung vermittelt durch Herrn Ersten Bürgermeister Bernd Stadel
Projektleitung:	GEBÄUDEMANAGEMENT Friedrich Ebert Anlage 50, 69117 Heidelberg
Planung:	PLANWERK NOWOCZYN Bergheimerstr. 102, 69115 Heidelberg
Datum: 20.06.2012	Schnitt: SCHNITT A_A SCHNITT B_B
Maßstab:	1:100
Blatt:	004
Gezeichnet: STEINER	Geprüft: