



ZEICHNUNG WURDE AUF BASIS DER VON GBM ÜBERGEBENEN BESTANDSPÄNE ERSTELLT. DIE VORHANDENEN ABWEICHUNGEN ZWISCHEN ARCHITEKTEN - UND SCHALPLÄNEN (1955) SIND NOCH ZU KLÄREN.

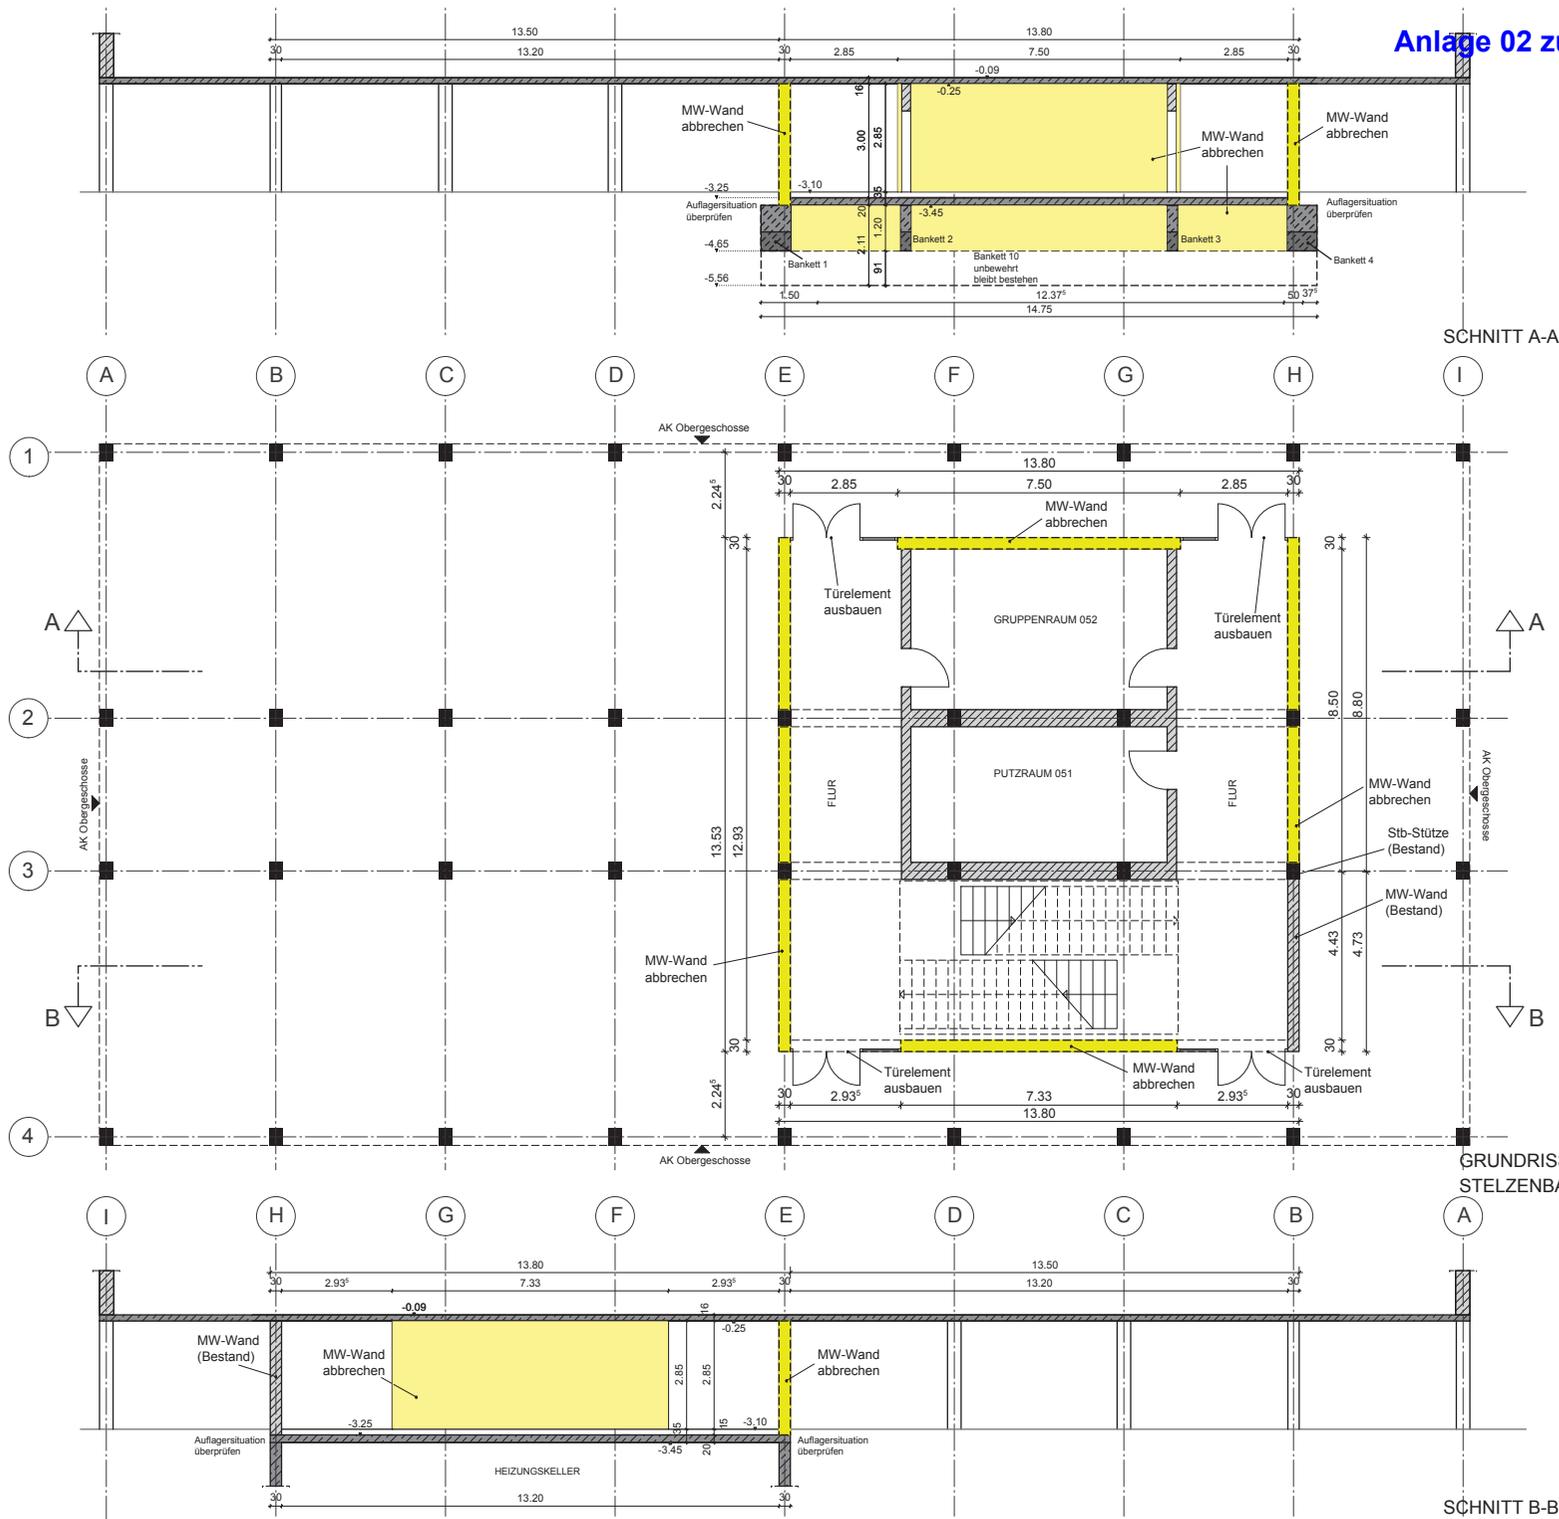

NR.	BEZEICHNUNG	DATUM	BEZ.	INDEX
ANDERUNGEN				
SAMTLICHE MARE SIND VOM UNTERNEHMER VERANTWORTLICH ZU PRÜFEN UND MIT DEN MAREN ANDERER PLANE ZU VERGLEICHEN. EBENSU SIND SAMTLICHE PLANE MIT DEN PLANEN DES STATIKERS UND DER ANDEREN FACHINGENIEURE AUF ÜBEREINSTIMMUNG ZU PRÜFEN. UNSTIMMKHEITEN SIND UMGEHEND MIT DER BAULEITUNG ZU KLÄREN!				

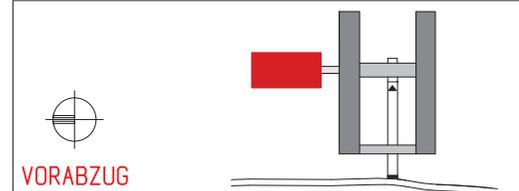

VORABZUG

Stadt Heidelberg Gebäude- management	
Projekt :	<b>Sanierung Willy-Hellpach-Schule</b> Römerstrasse 77 69115 Heidelberg
Projektномер :	1260p11
Bauherr :	Amt für Schule und Bildung vertreten durch Herrn Ersten Bürgermeister Bernd Stadel
Projektsteuerung :	GEBÄUDEMANAGEMENT Friedrich Ebert Anlage 50, 69117 Heidelberg
Planung :	Blocher Blocher Partners Architecture and Design Herdweg 19, D 70174 Stuttgart
Planinhalt :	Grundriss UG Stelzenbau Statische Ertüchtigung Abbruch
Datum:	28.03.2013
Boarb. :	
Gepr. :	
Maßstab :	1 : 100
Planummer :	H/3/UG