



ZEICHNUNG WURDE AUF BASIS DER VON GBM ÜBERGEBENEN BESTANDSPÄNE ERSTELLT. DIE VORHANDENEN ABWEICHUNGEN ZWISCHEN ARCHITEKTEN - UND SCHALPLÄNEN (1955) SIND NOCH ZU KLÄREN.

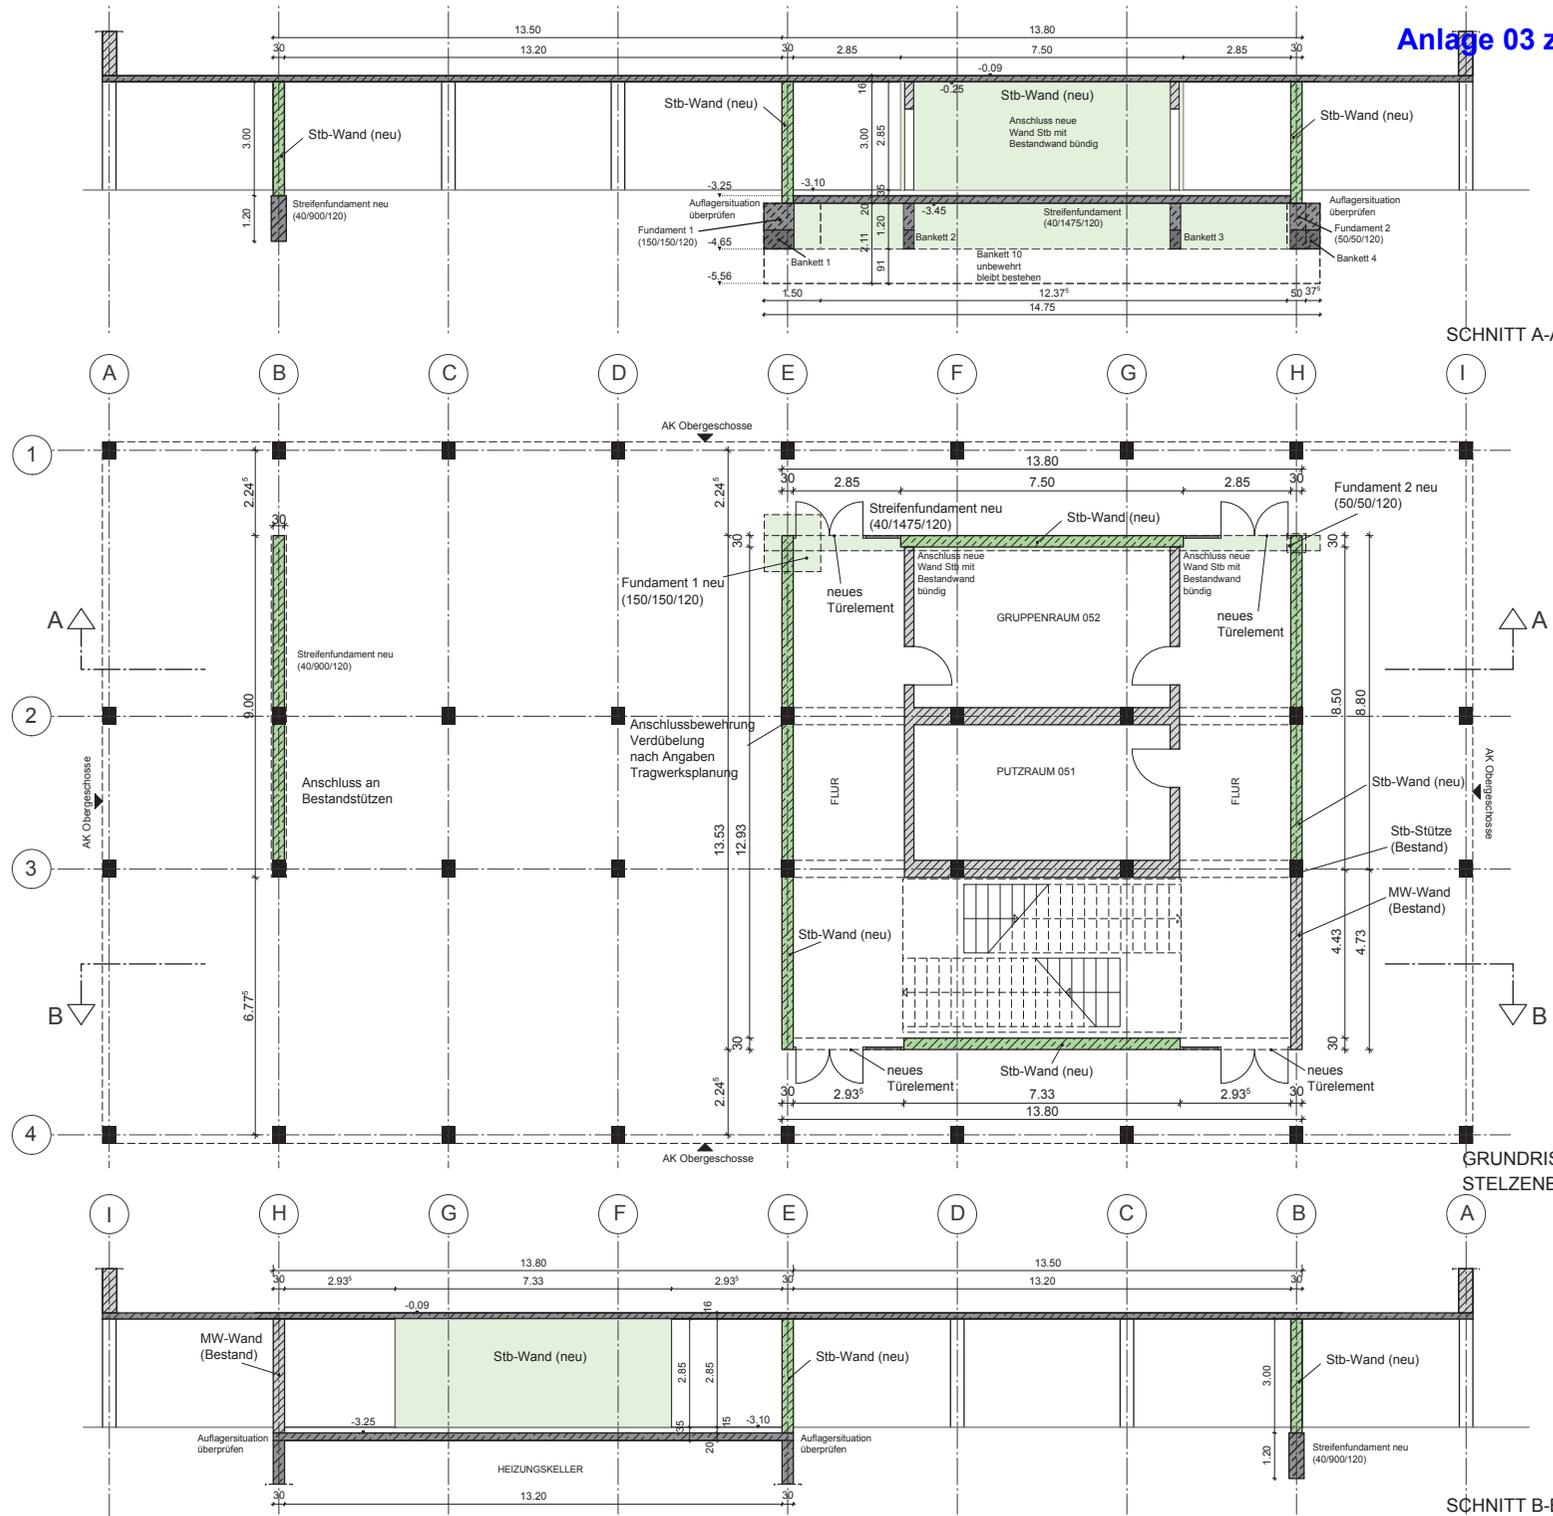

NR.	BEZEICHNUNG	DATUM	BEZ.	INDEX
ANDERUNGEN				
SAMTLICHE MARE SIND VOM UNTERNEHMER VERANTWORTLICH ZU PRÜFEN UND MIT DEN MAREN ANDERER PLANE ZU VERGLEICHEN. EBENSOWIE SAMTLICHE PLANE MIT DEN PLANEN DES STATIKERS UND DER ANDEREN FACHINGENIEURE AUF ÜBEREINSTIMMUNG ZU PRÜFEN. UNSTIMMKHEITEN SIND UMGEHEND MIT DER BAULEITUNG ZU KLÄREN!				

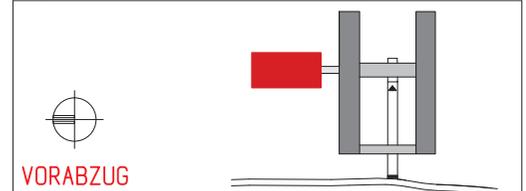

		Gebäude- management	
Projekt :		Sanierung Willy-Hellpach-Schule Römerstrasse 77 69115 Heidelberg	
Projektnummer :		1260p11	
Bauherr :		Amt für Schule und Bildung vertreten durch Herrn Ersten Bürgermeister Bernd Stadel	
Projektsteuerung :		GBAUEDEMANAGEMENT Friedrich Ebert Anlage 50, 69117 Heidelberg	
Planung :		Blocher Blocher Partners Architecture and Design Hardweg 19, D 70174 Stuttgart	
Planinhalt :		Grundriss UG Stelzenbau Statische Ertüchtigung	
Datum :		28.03.2013	
Bearb. :		:	
Gepr. :		:	
Maßstab :		1 : 100	
Plannummer :		H/3/UG	