



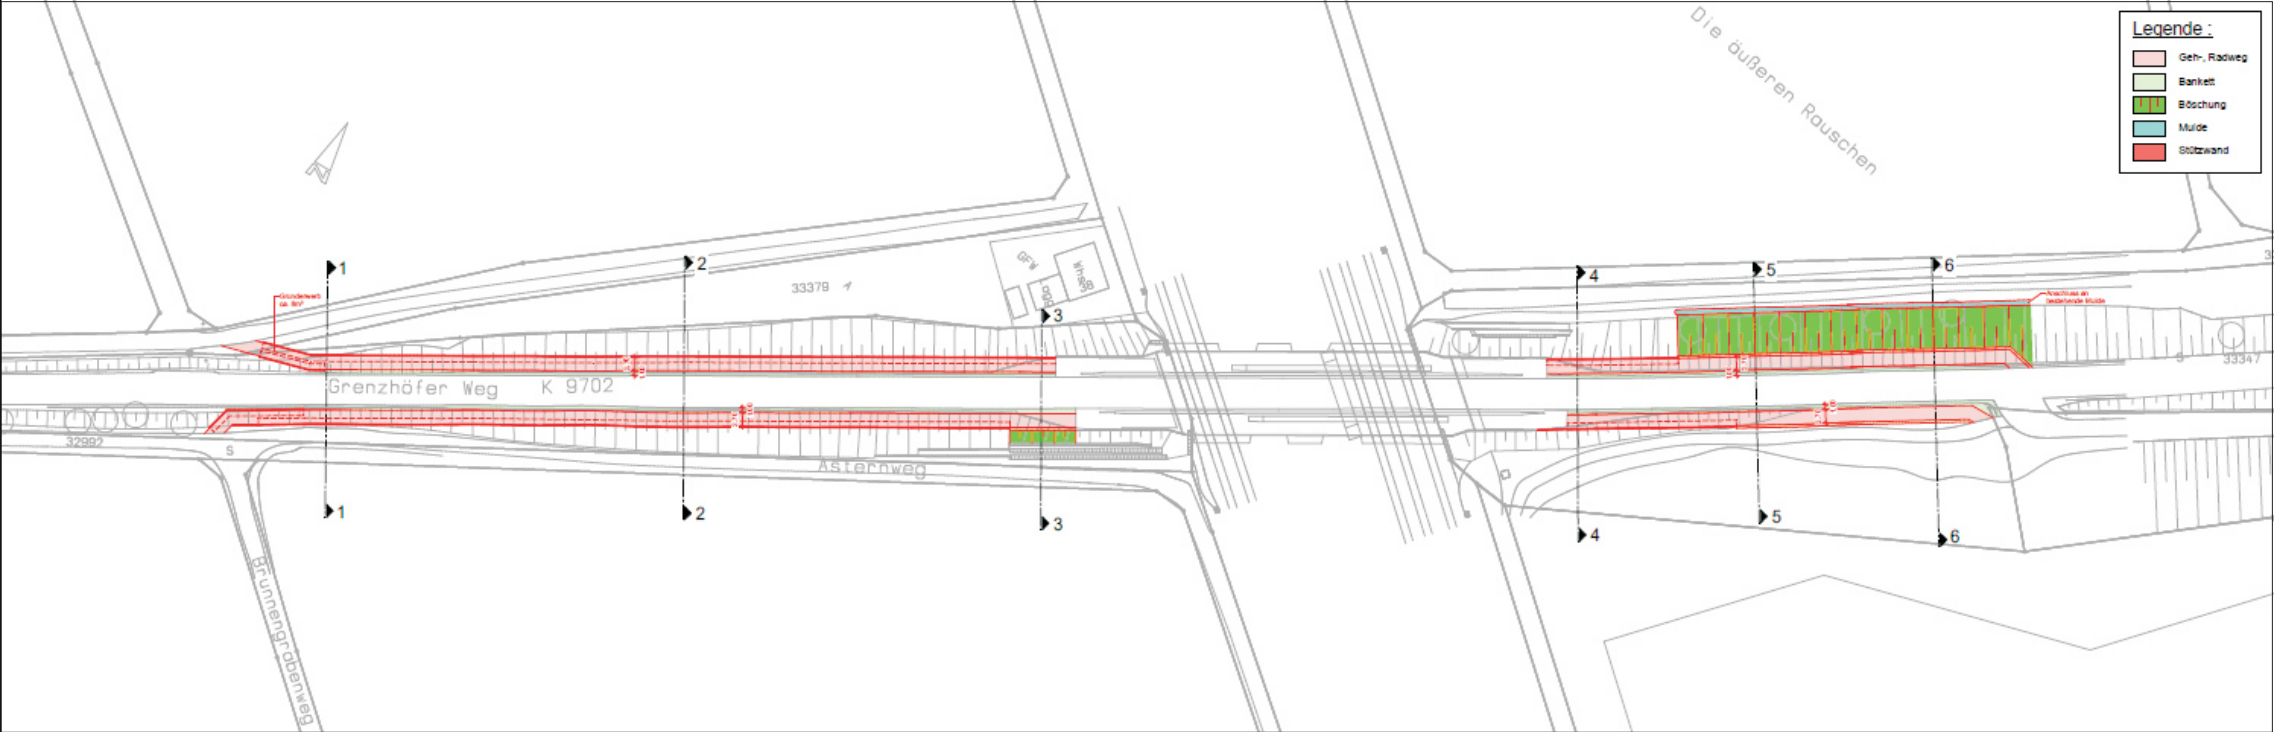

Variante 1

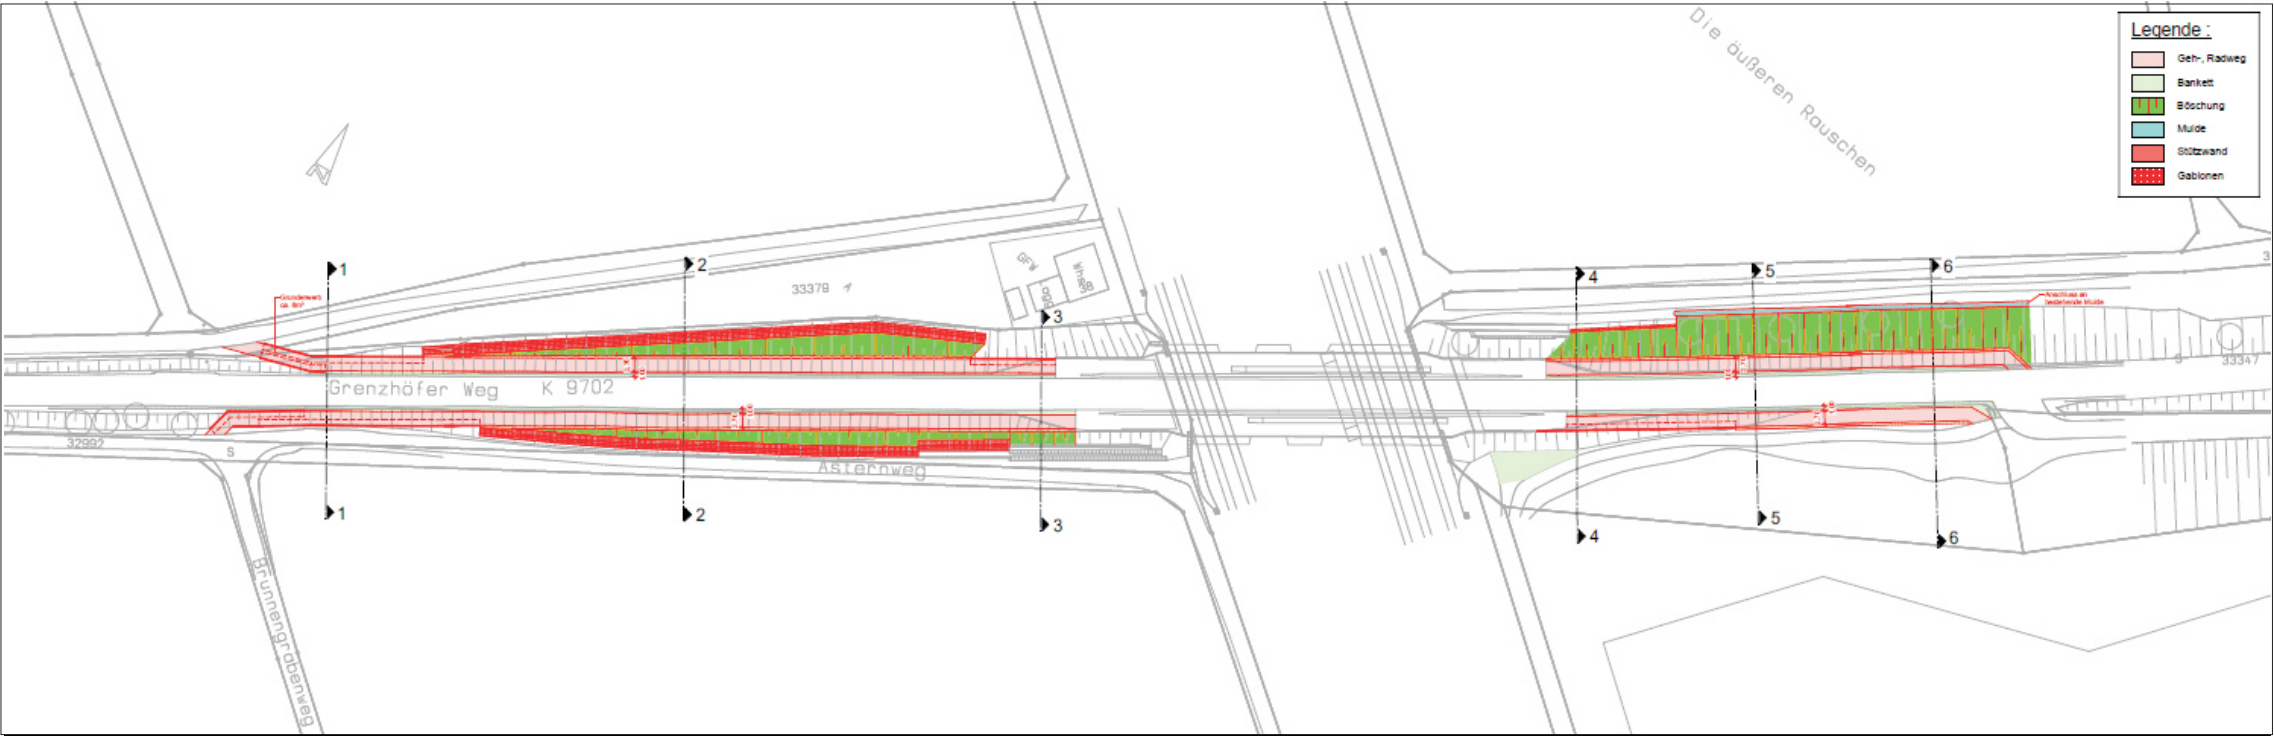

Variante 2

Anlage 2

Grenzhöfer Weg (K 9702)			
Radwegrampen Bereich DB-Brücke			
Vorentwurfsplanung Müller Ingenieurplan GmbH für die Stadt Heidelberg			
Stand 05/2013	Zeichnungsnummer:	Maßstab ohne	Plangröße DIN A 3
Stadt Heidelberg			