Variante 1

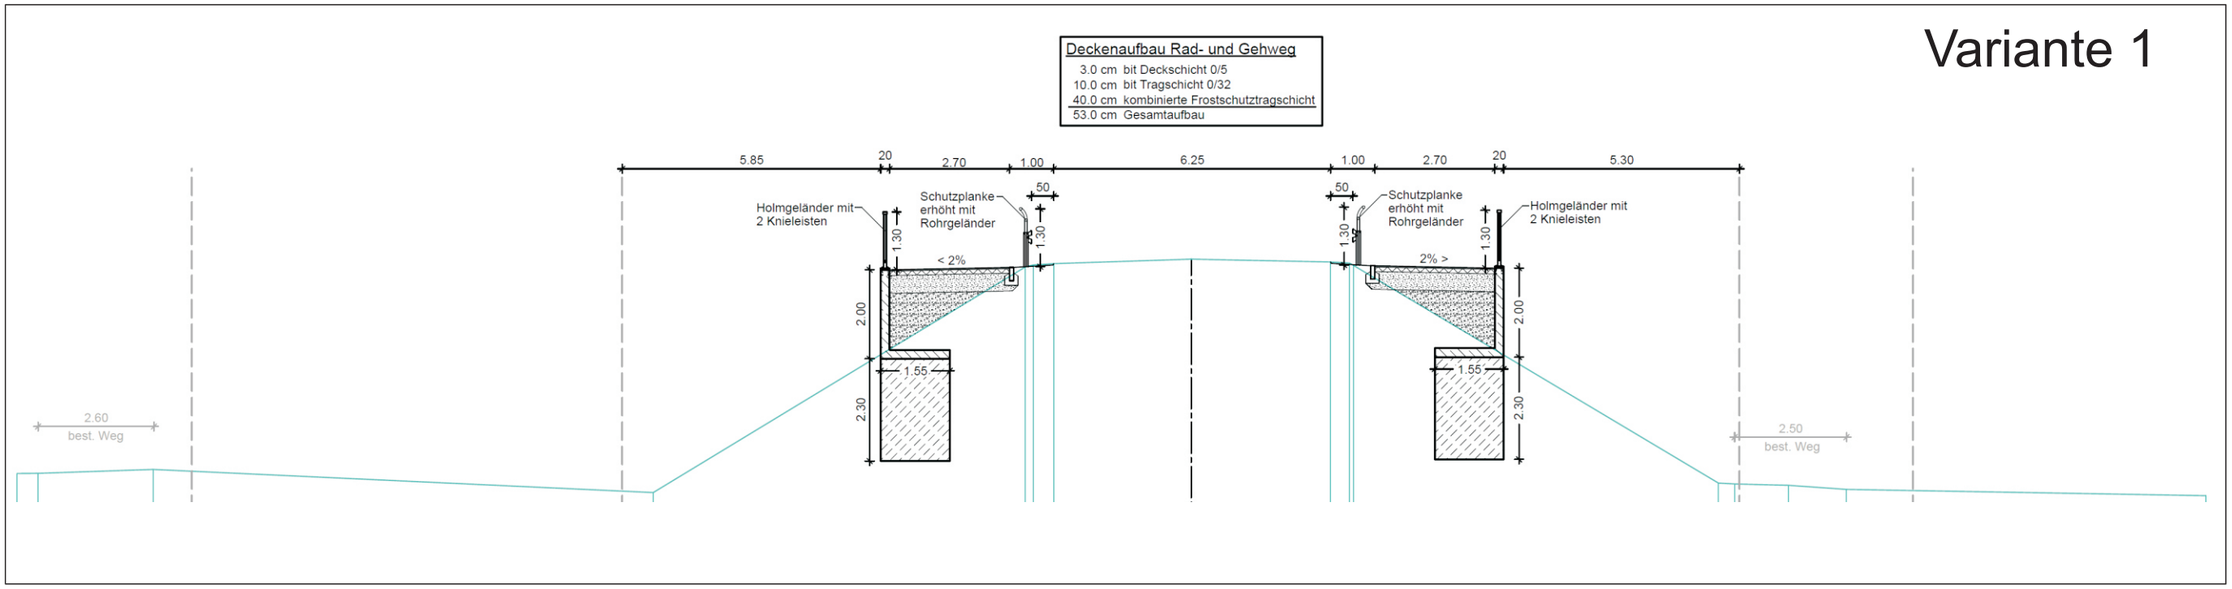

Variante 2

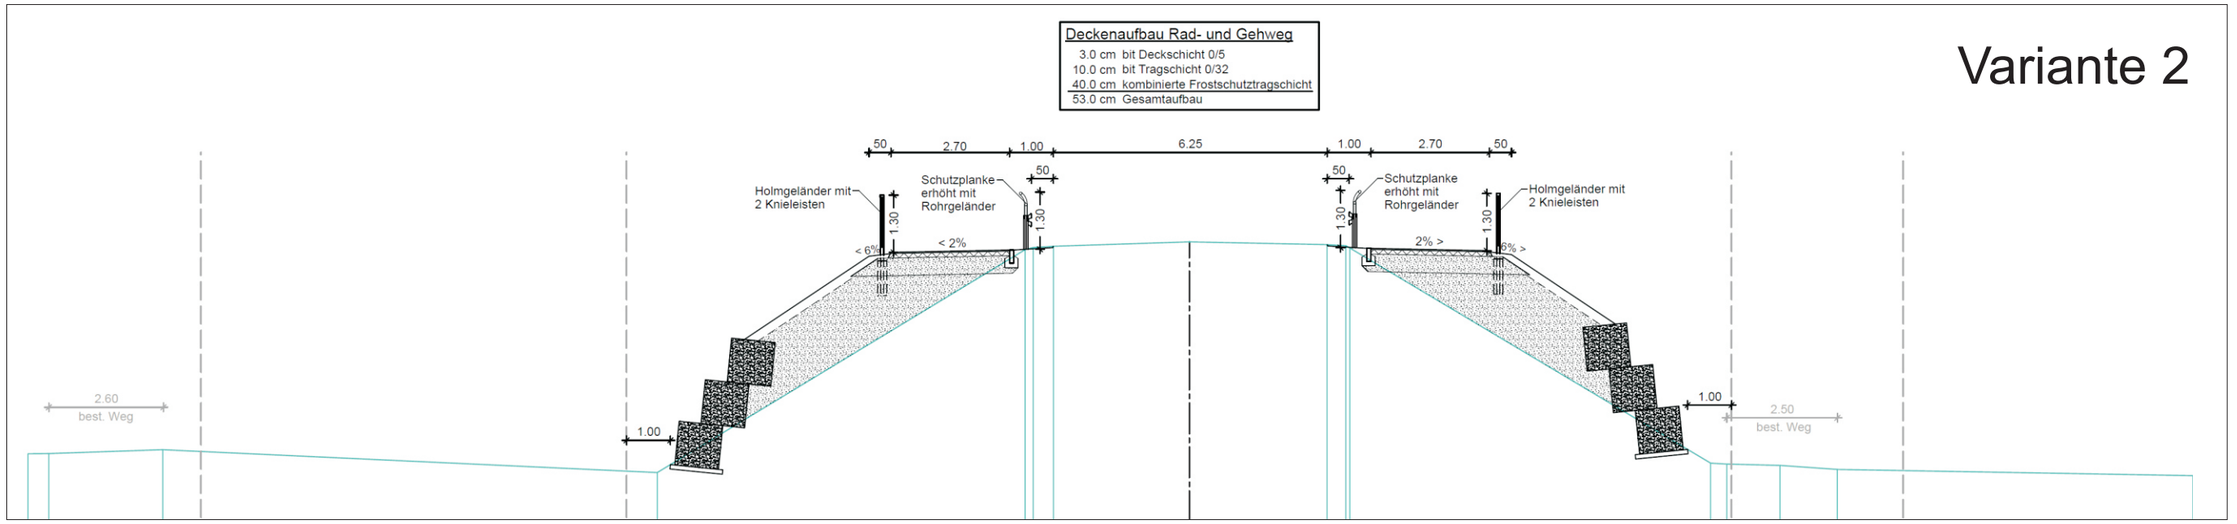

Variante 3

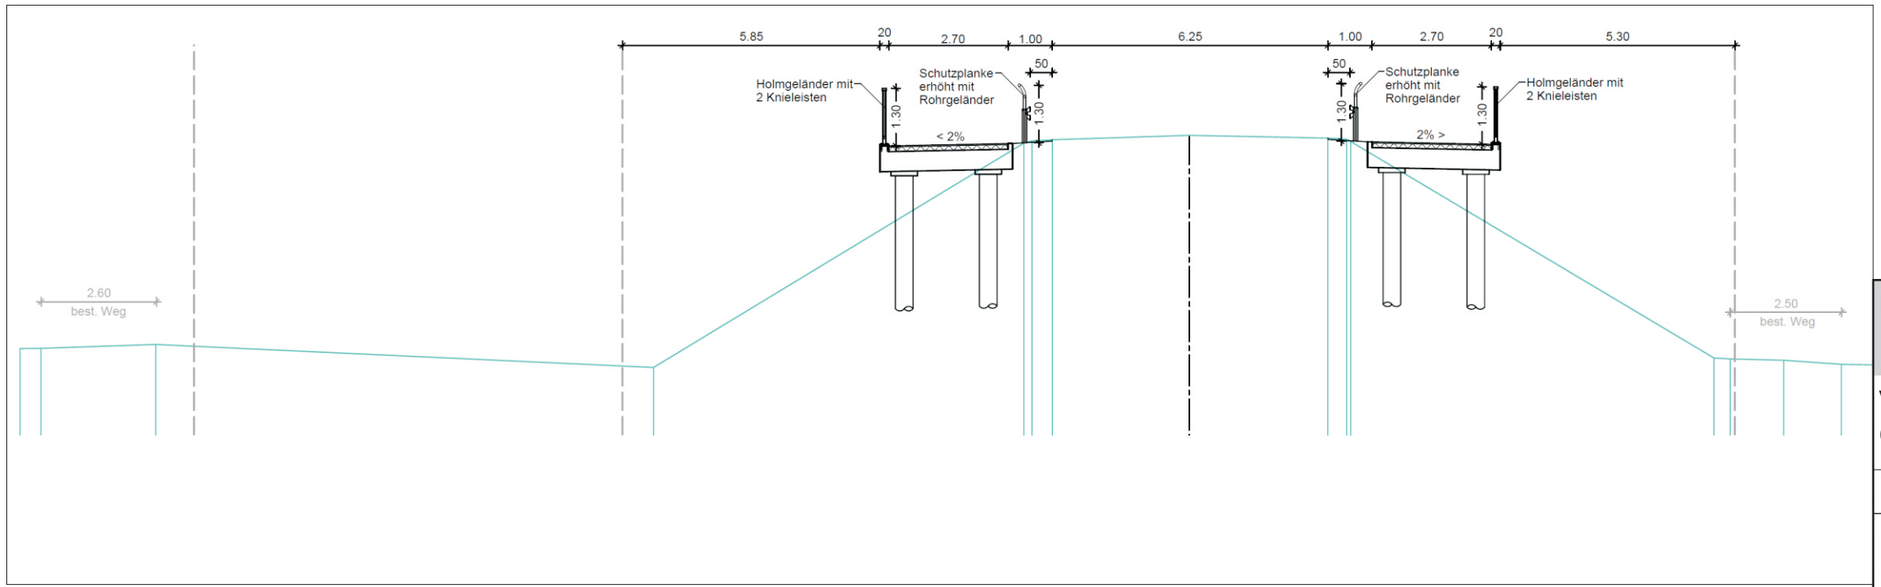

Anlage 3

Grenzhöfer Weg (K 9702)

Radwegrampen Bereich DB-Brücke

Vorentwurfsplanung Müller Ingenieurplan GmbH für die Stadt Heidelberg

Stand	Zeichnungsnummer:	Maßstab	Plangröße
05/2013		ohne	DIN A 3

Stadt Heidelberg