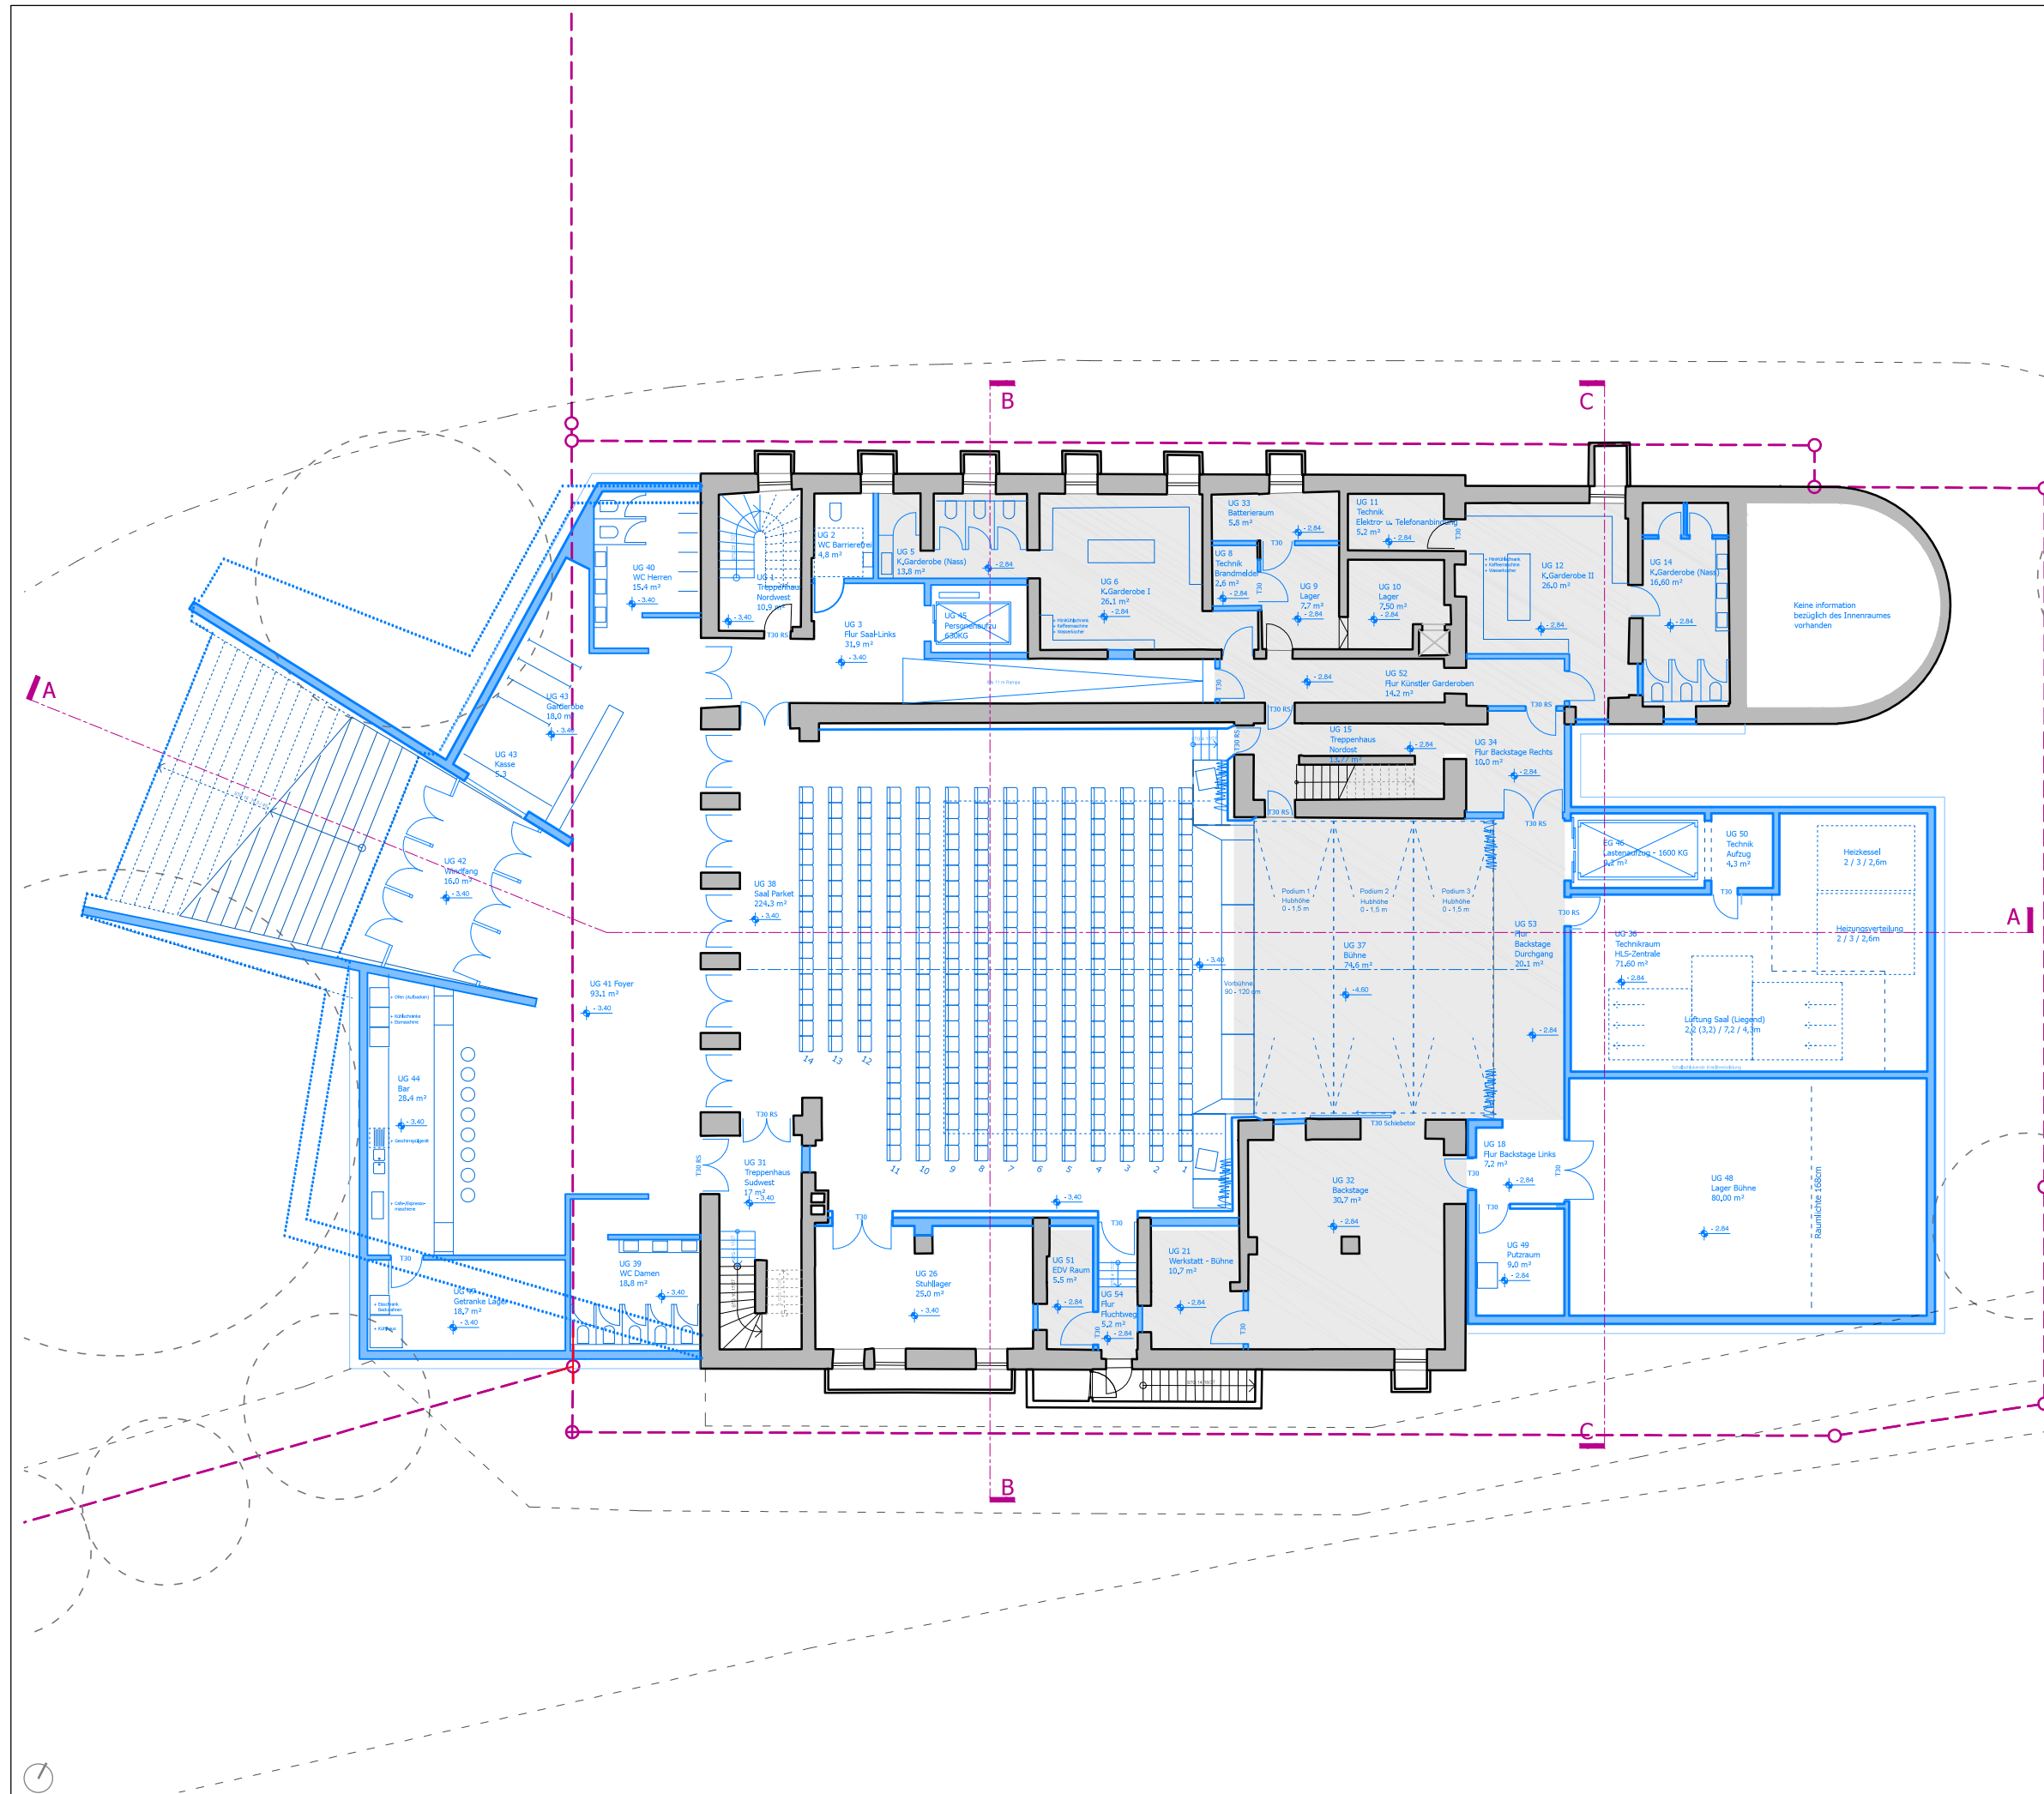


[illegible]

01	00.00.0000	Vorabzug	IE
Index	Datum	Beschreibung	Bearbeiter

Architekt

haas cook zemmrich STUDIO2050

Gymnasiumstrasse 52
70174 Stuttgart
Deutschland

www.haascookzemmrich.com
Tel: +49 711 22 93 62 60
Fax: +49 711 22 93 62 73

	Bauherr
--	---------

Stadtverwaltung Heidelberg

Friedrich-Ebert-Anlage 50
69117 Heidelberg

Tel: +49 (0) 6221 58 49190 Fax: +49 (0) 6221 58 49190

e-Mail: Gebaeudemanagement@Heidelberg.de

Projekt

Kulturhaus Karlstorbahnhof Heidelberg

Am Karlstor 1
69117 Heidelberg

	Dateiname
--	-----------

108_KKH_130611_A02_VEv02.dwg

Planungsstufe	
---------------	--

Vorplanung

Alternativeplanung V1

	Planbezeichnung
--	-----------------

Grundriss UG / – 3.40

Neubau / Bestand

Plangröße in mm
420 x 297

Gezeichnet	
IE	

Plan gesehen
DC

Plandatum 06.05.2013	
-------------------------	--

	Verzeichnis P01-NB
--	-----------------------

--	--