




Anlage 05 zur Drucksache: 0319/2013/BV

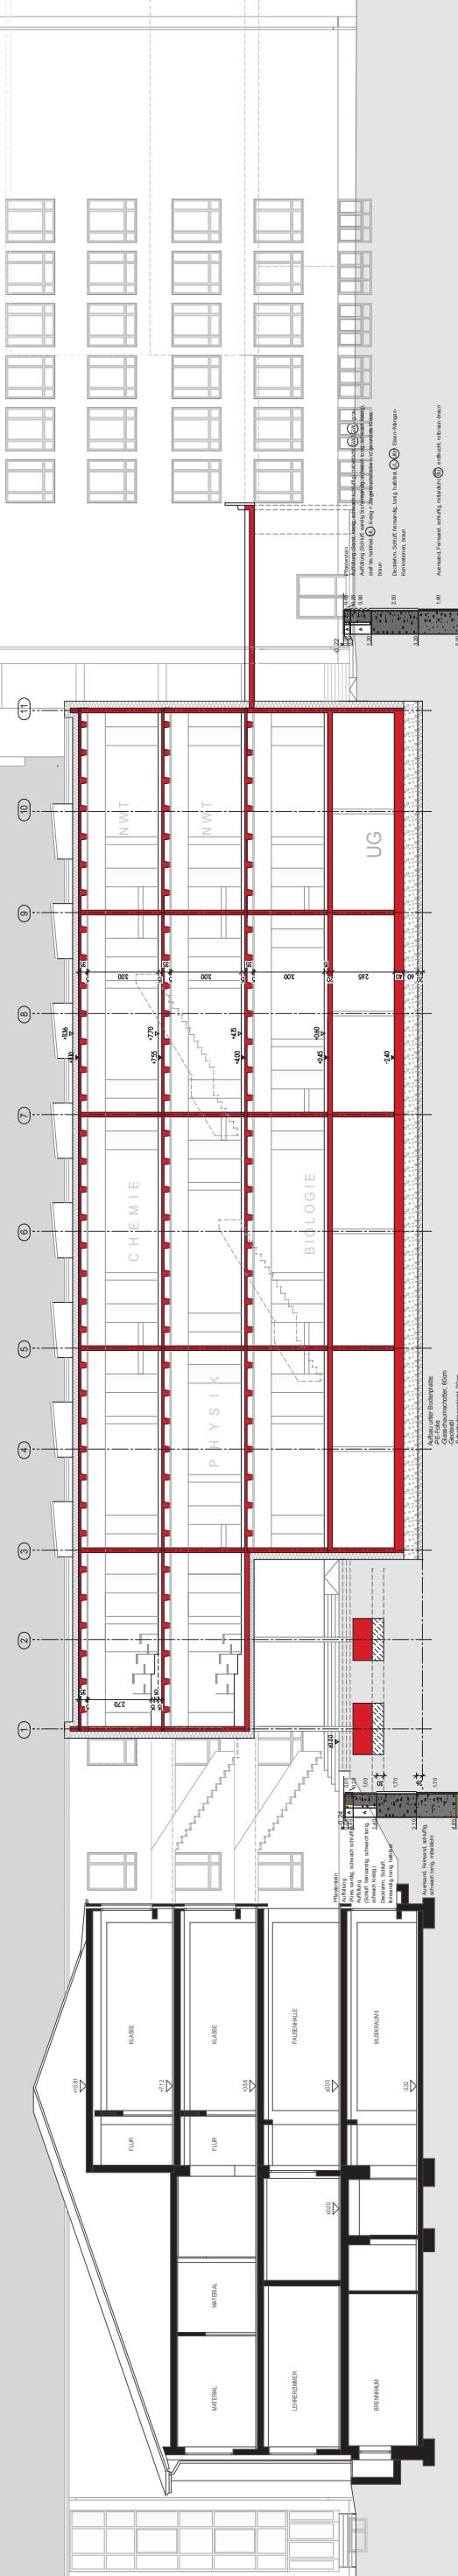

Schnitt D-D Lehrsäle M 1:100

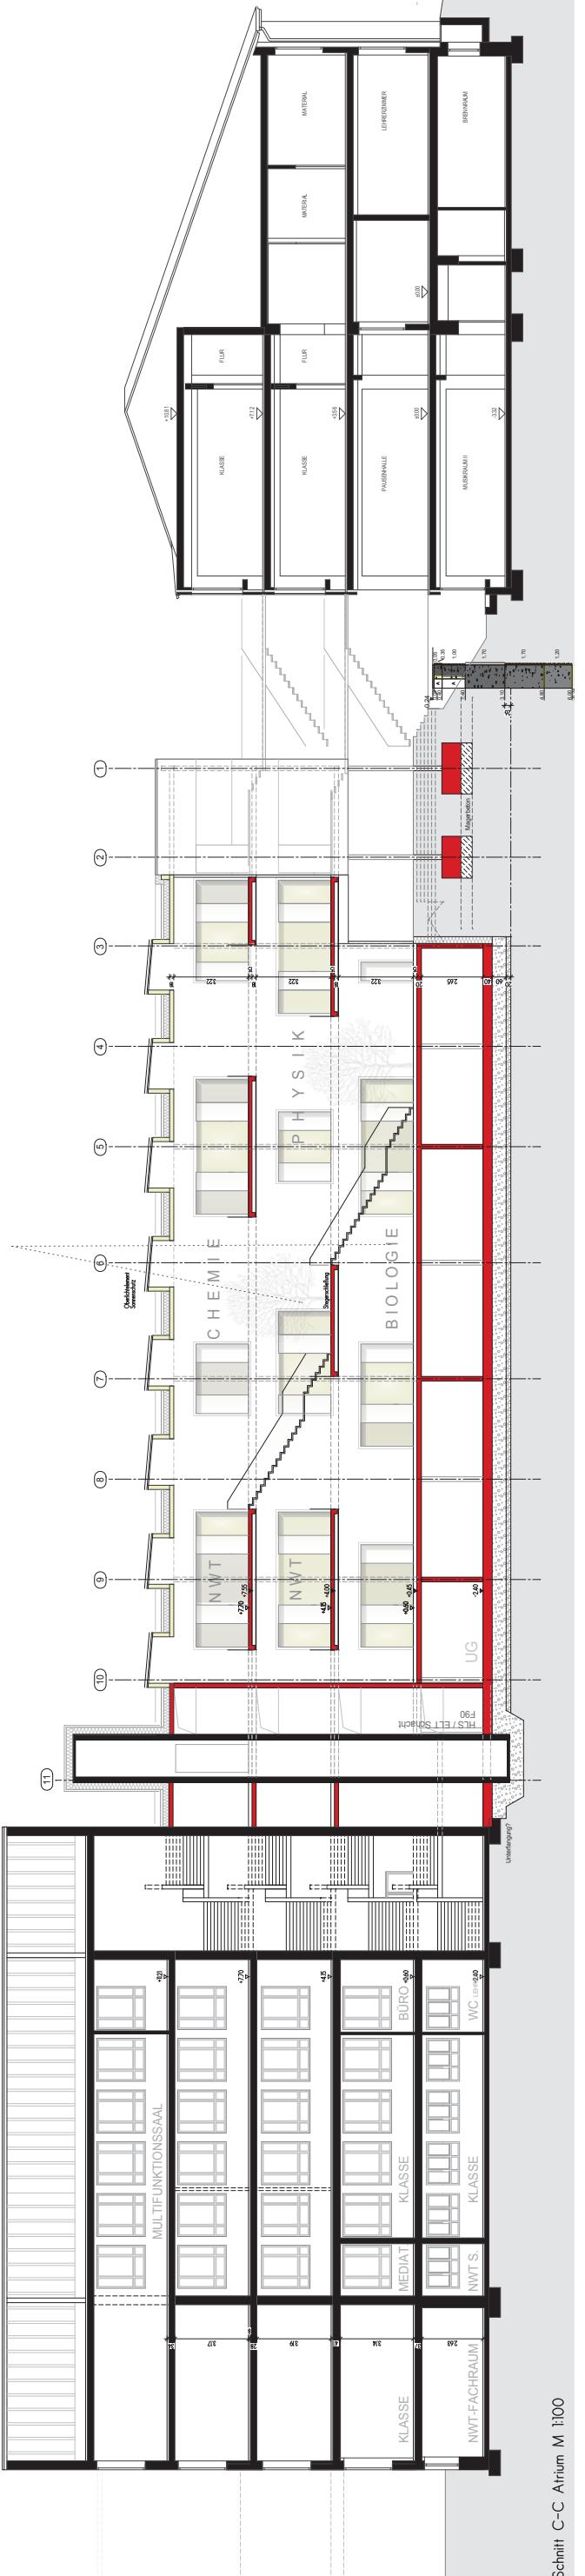

Schnitt C-L Atrium M:100

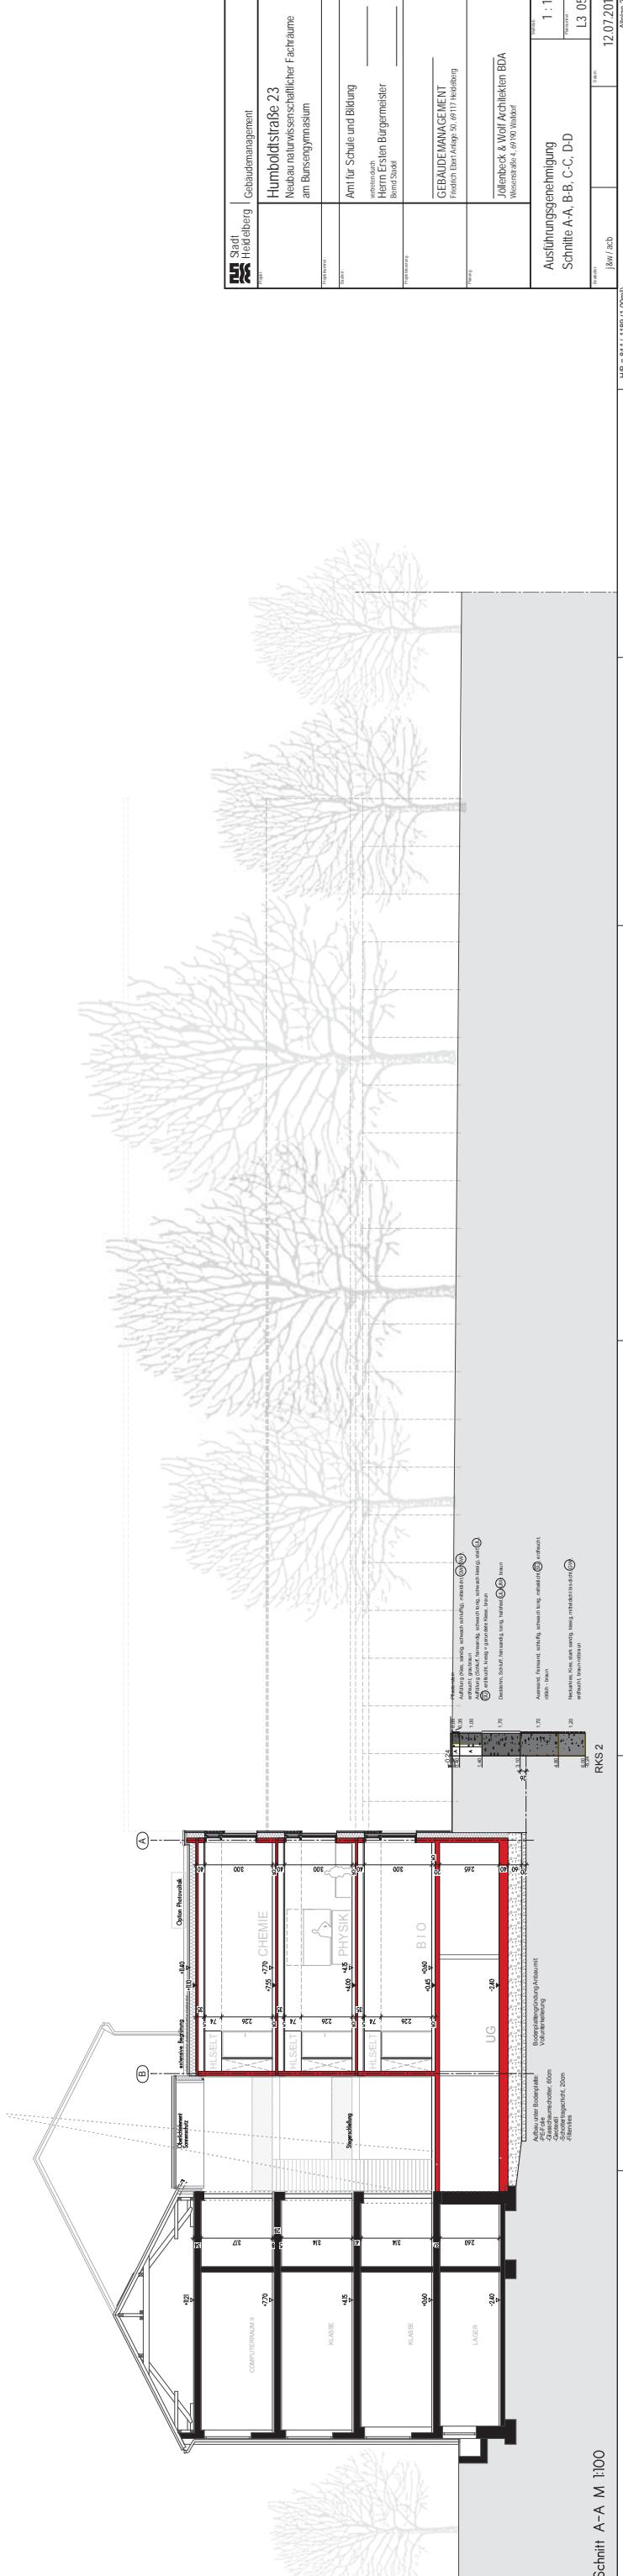

Schnitt A-A M 1:100