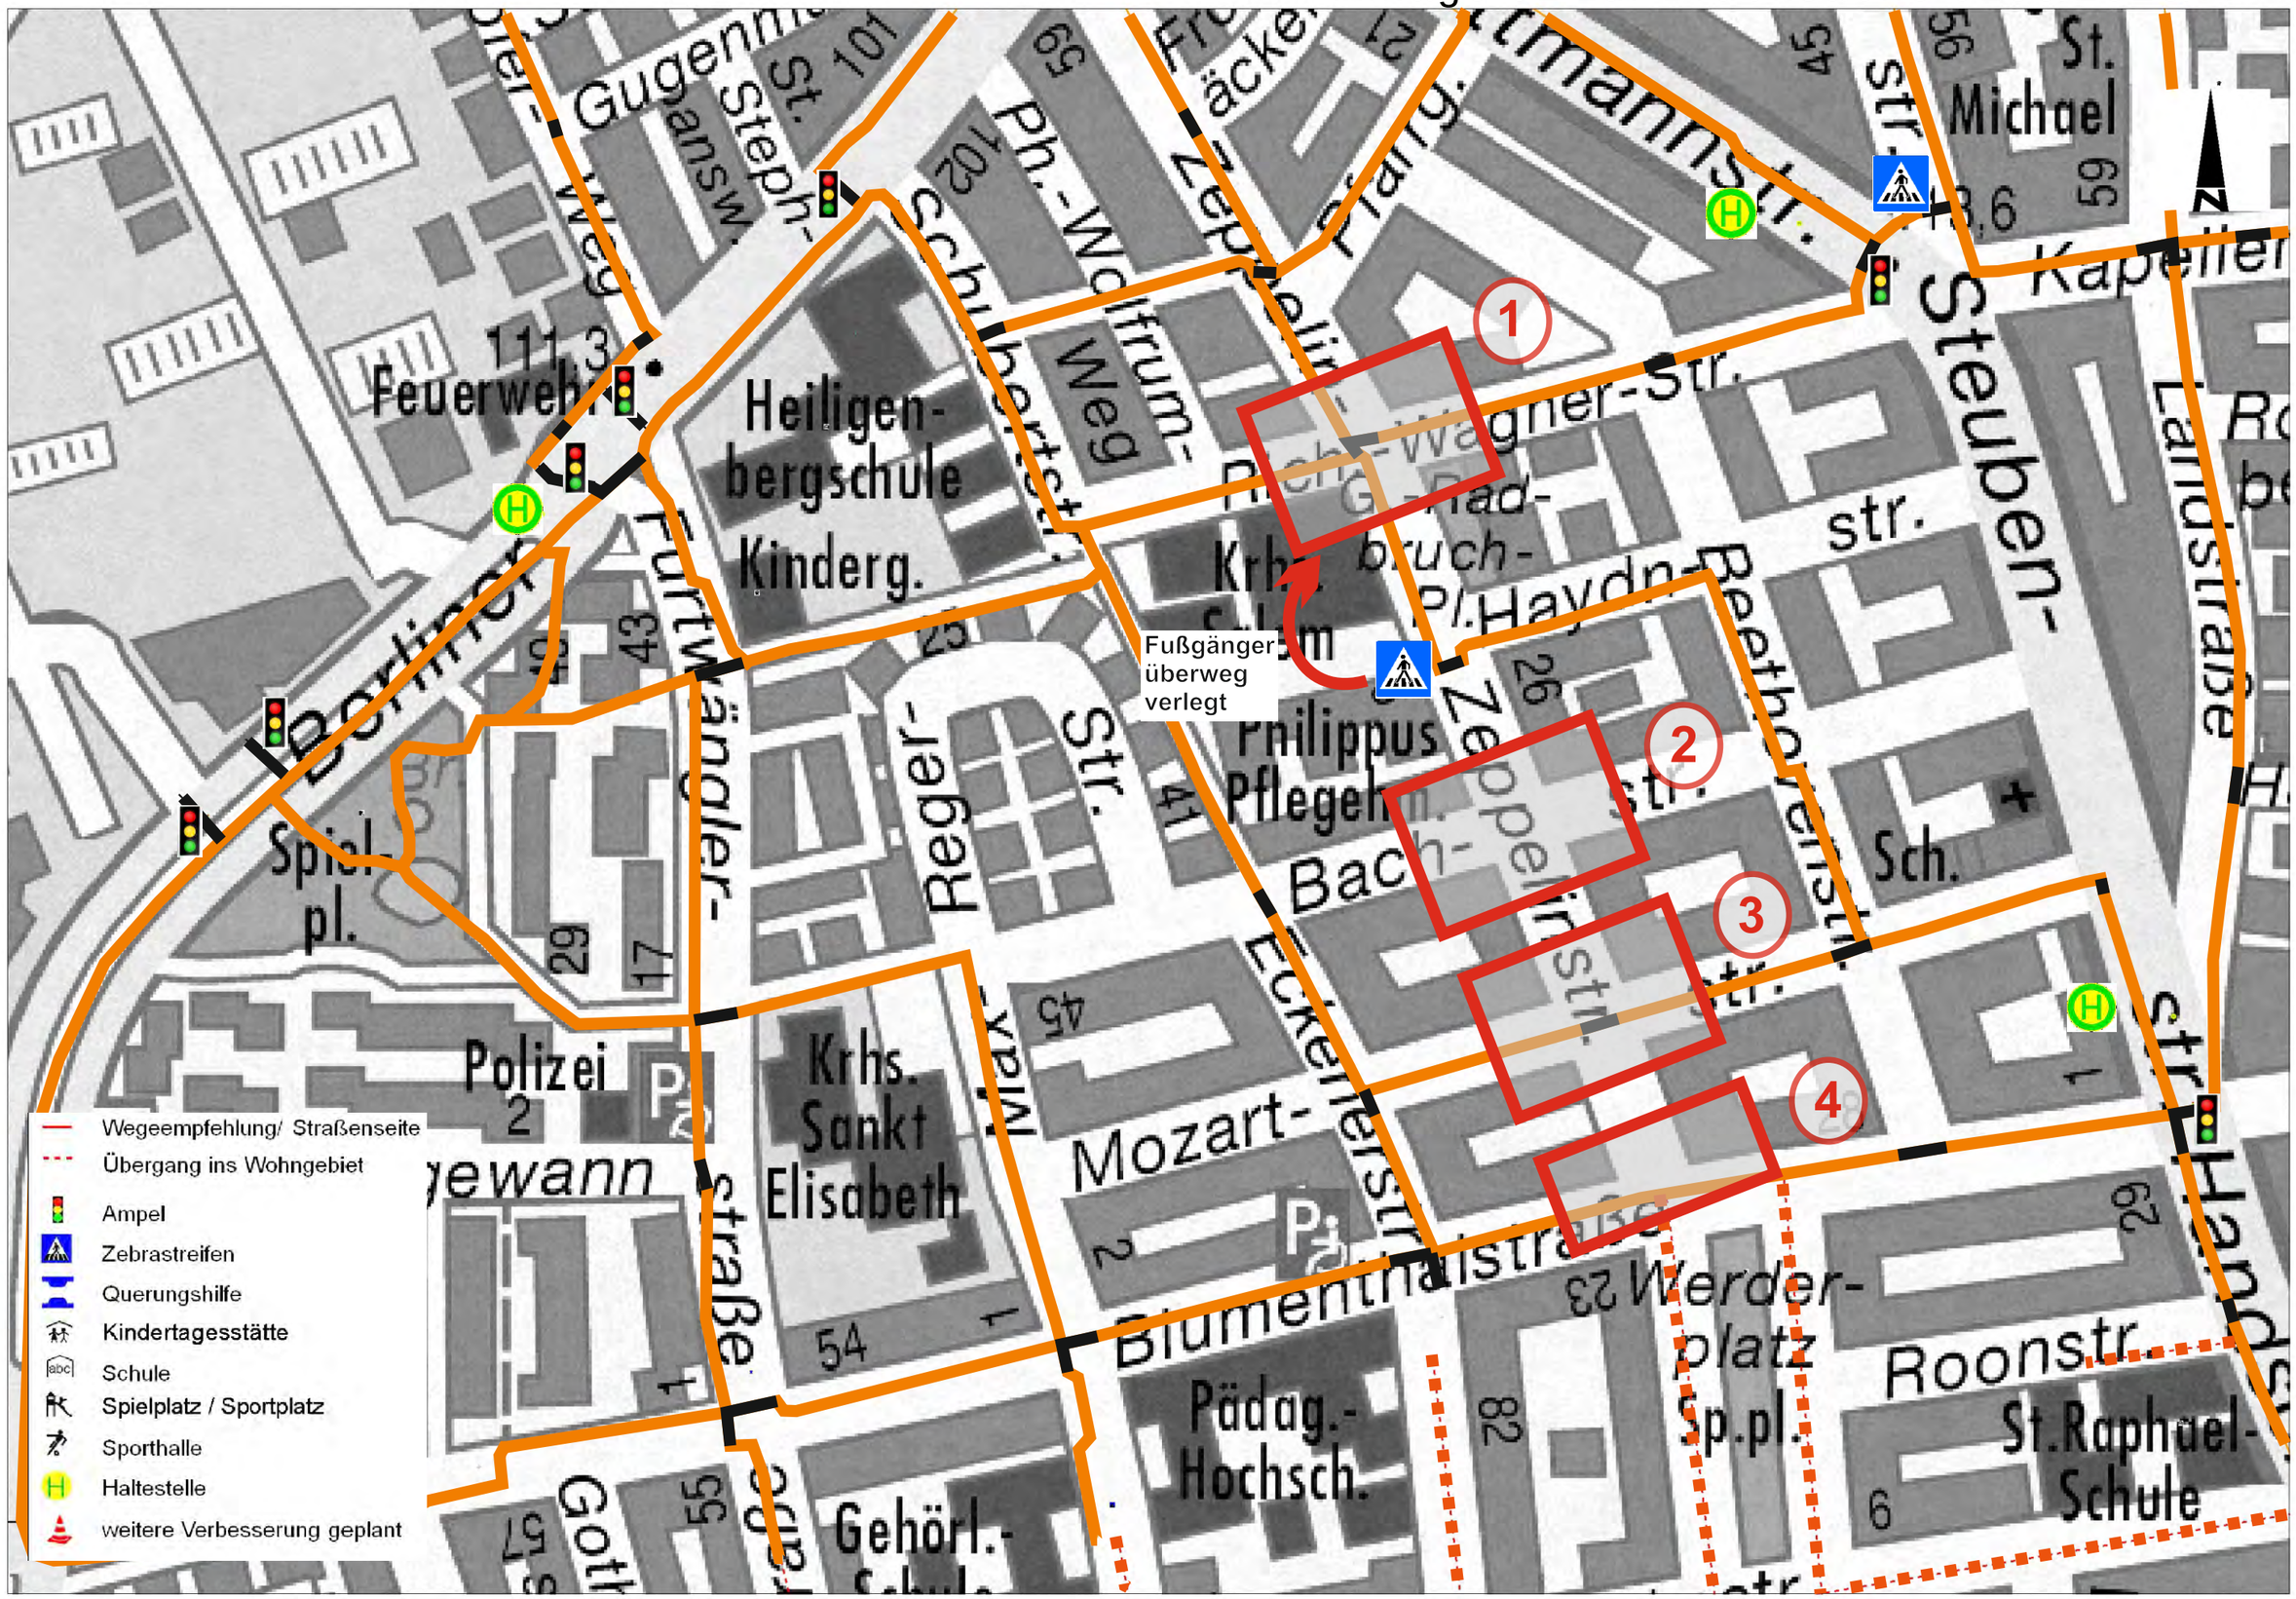

Stadt Heidelberg | Amt für Verkehrsmanagement

Projekt: Zeppelinstraße- Maßnahmenübersicht und Kinderwegeplan

26. September 2013
Maßstab 1:2500