


Dachaufsicht / Freiflächen

H/B = 297 / 420 (0.12m<sup>2</sup>)

NORDPFEIL				
PROJEKT	Medizinisches Versorgungszentrum Dr. Limbach und Kollegen			
BAUHERR	Dr. Limbach Verwaltungs- und Beteiligungs GmbH Im Breitspiel 17, 69126 Heidelberg			
ARCHITEKT	 <b>CARPUS+PARTNER</b> <small>Carpus + Partner AG Forckbeckstrasse 61 52074 Aachen                  Fon +49 ( 214 ) 88 75 101 Fax +49 ( 241 ) 88 75 190                  Mail info@carpus.de Info www.carpus.de</small> <b>Burger - Architekten</b>  <small>und Partner                  Dipl.-Ing., Freie Architekten BDA                  Tel. 06221-502599-0, Fax 06221-502599-99                  info@burger-architekten.de                  Steubenstr. 24, D-69121 Heidelberg</small>			
ZEICHNUNG	Vorhaben- und Erschließungsplan "Gewerbegebiet Rohrbach-Süd, Medizinisches Versorgungszentrum, Im Breitspiel"			

LEISTUNGSPHASE		VORPLANUNG			
DATUM	18.10.2013	MASZSTAB	PROJEKT-NR.	ZEICHN.-NR.	INDEX
GEZEICHNET		1:500	1207	VE01	-.-
BLATTGRÖSSE	297/420 [mm]				
GEPRÜFT					


**Dachaufsichts- und Freiflächenplan**

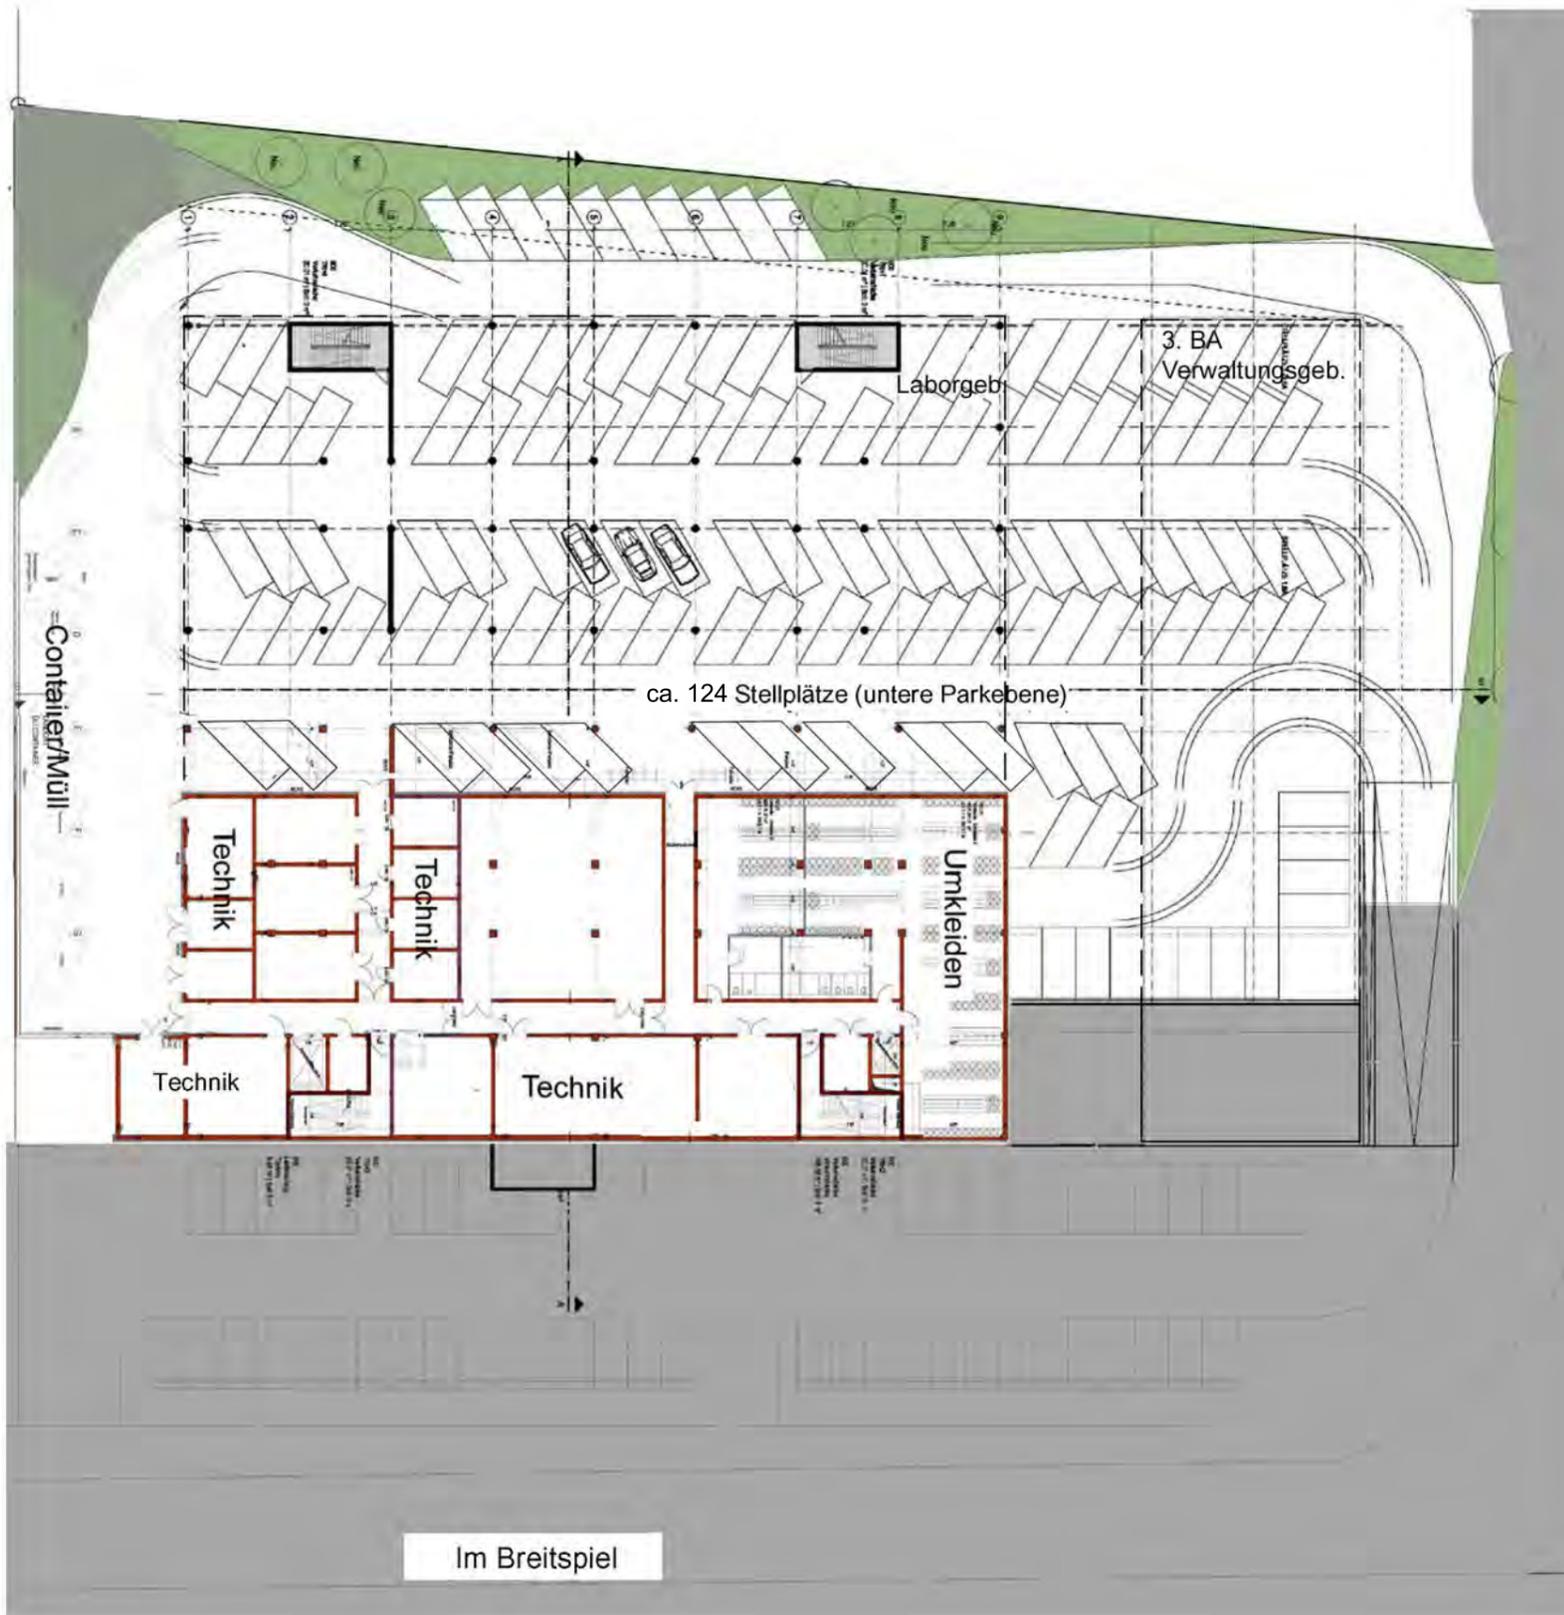


Hatschekstrasse


Grundriss Parkebene

Im Breitspiel

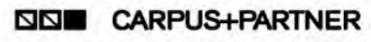NORDPFEIL				
PROJEKT	Medizinisches Versorgungszentrum Dr. Limbach und Kollegen			
BAUHERR	Dr. Limbach Verwaltungs- und Beteiligungs GmbH Im Breitspiel 17, 69126 Heidelberg			
ARCHITEKT	 <small>Carpus + Partner AG Forckbeckstrasse 61 52074 Aachen          Fon + 49 (214) 88 75 101 Fax + 49 (241) 88 75 190          Mail info@carpus.de Info www.carpus.de</small>  <small>Burger - Architekten          und Partner          Dipl.-Ing., Freie Architekten BDA          Tel. 06221-502599-0, Fax. 06221-502599-99          Info@burger-architekten.de          Steubenstr. 24, D-69121 Heidelberg</small>			
ZEICHNUNG	Vorhaben- und Erschließungsplan "Gewerbegebiet Rohrbach-Süd, Medizinisches Versorgungszentrum, Im Breitspiel"			
LEISTUNGSPHASE		VORPLANUNG		
DATUM	18.10.2013	MASZSTAB	PROJEKT-NR.	ZEICHN.-NR.
GEZEICHNET	.	1:500	1207	VE02
BLATTGRÖSSE	297/420 [mm]			
GEPRÜFT	.			

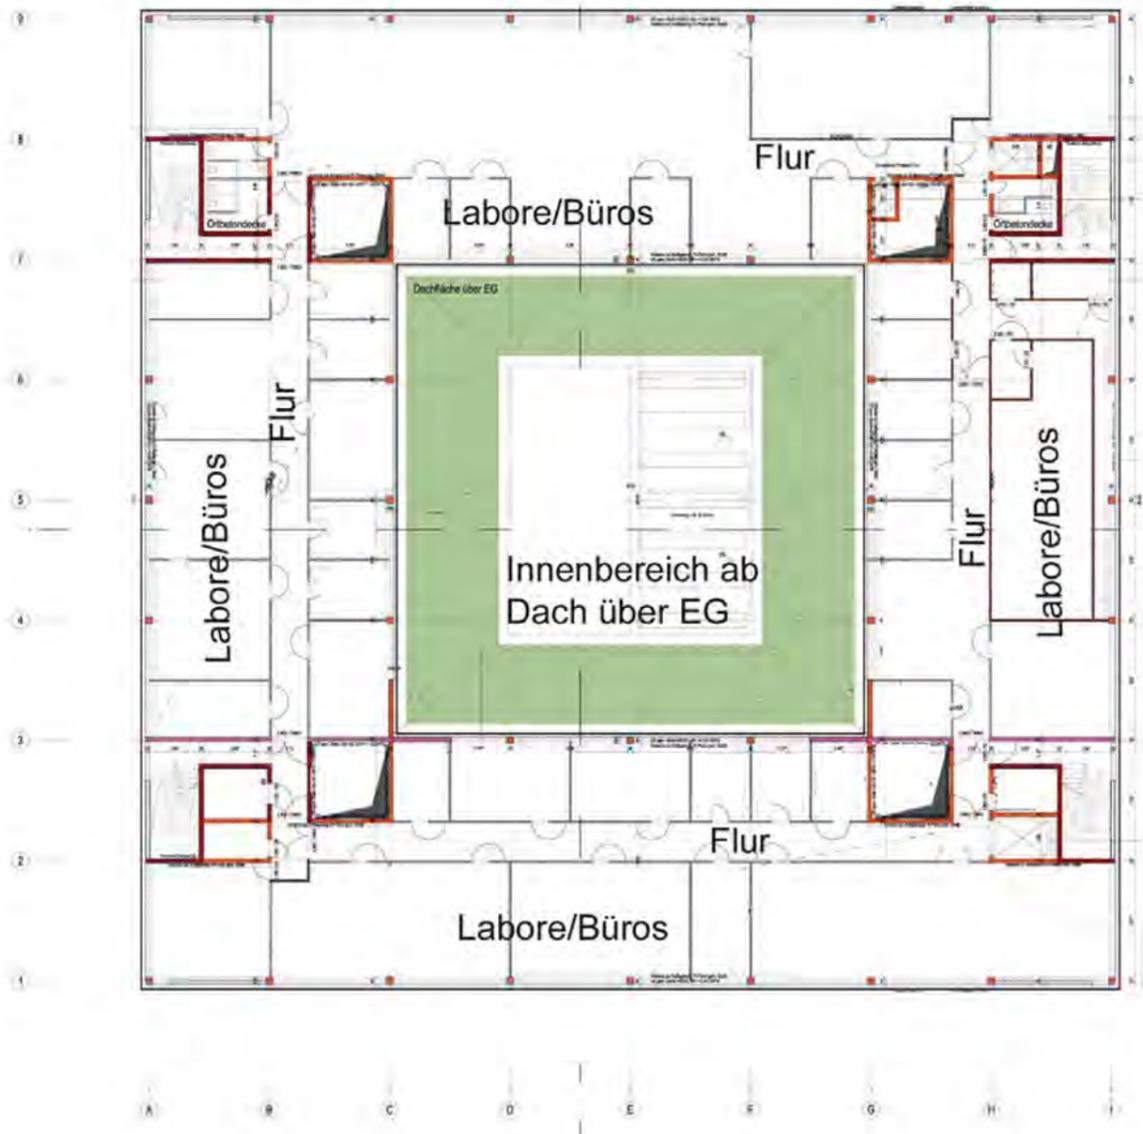

Grundriss Regelgeschoss (1.OG)

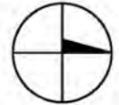NORDPFEIL 

PROJEKT **Medizinisches Versorgungszentrum  
Dr. Limbach und Kollegen**


BAUHERR **Dr. Limbach Verwaltungs- und Beteiligungs GmbH  
Im Breitspiel 17, 69126 Heidelberg**

ARCHITEKT **CARPUS+PARTNER**  
Carpus + Partner AG Forckbeckstrasse 61 52074 Aachen  
 Fon + 49 ( 214 ) 88 75 101 Fax + 49 ( 241 ) 88 75 190  
 Mail info@carpus.de Info www.carpus.de

**Burger · Architekten**   
und Partner  
 Dipl.-Ing., Freie Architekten BDA  
 Tel. 06221-502599-0, Fax 06221-502599-99  
 Info@burger-architekten.de  
 Steubenstr. 24, D-69121 Heidelberg

Vorhaben- und Erschließungsplan  
 "Gewerbegebiet Rohrbach-Süd,  
 Medizinisches Versorgungszentrum, Im Breitspiel"  
**Grundriss Regelgeschoss**

LEISTUNGSPHASE	VORPLANUNG				
DATUM	18.10.2013	MASZSTAB	PROJEKT-NR.	ZEICHN.-NR.	INDEX
GEZEICHNET	.	<b>1:500</b>	<b>1207</b>	<b>VE03</b>	<b>.-</b>
BLATTGRÖSSE	297/420 [mm]				
GEPRÜFT	.				

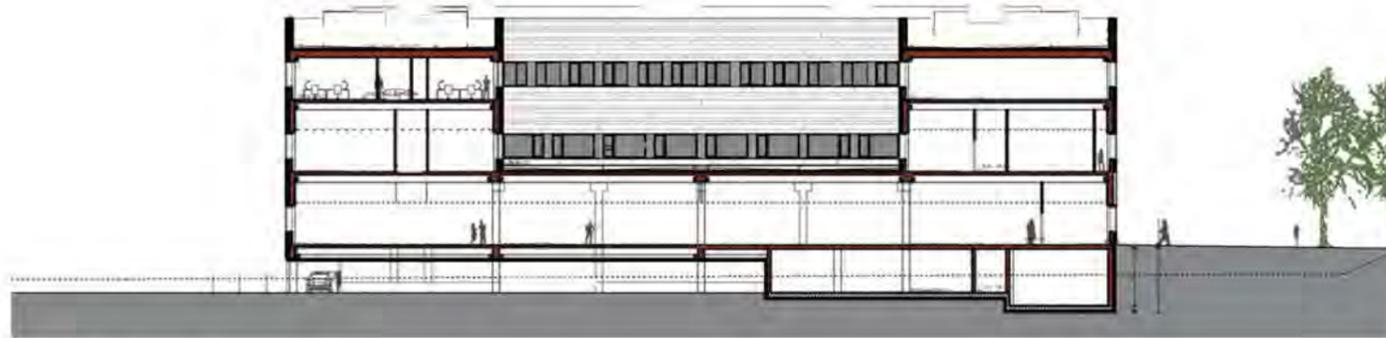

Schnitt West-Ost

Höhenangaben s. Ansichten  
Technik schematisch



Schnitt Nord-Süd

NORDPFEIL

PROJEKT

Medizinisches Versorgungszentrum  
Dr. Limbach und Kollegen

BAUHERR

Dr. Limbach Verwaltungs- und Beteiligungs GmbH  
Im Breitspiel 17, 69126 Heidelberg

ARCHITEKT

**CARPUS+PARTNER**

Carpus + Partner AG, Forckbeckstrasse 61, 52074 Aachen  
Fon +49 (214) 88 75 101, Fax +49 (241) 88 75 190  
Mail info@carpus.de, Info www.carpus.de

**Burger - Architekten**  
und Partner  
Dipl.-Ing., Freie Architekten BDA  
Tel. 06221-502599-0, Fax. 06221-502599-99  
Info@burger-architekten.de  
Steubenstr. 24, D-69121 Heidelberg




ZEICHNUNG


Vorhaben- und Erschließungsplan  
"Gewerbegebiet Rohrbach-Süd,  
Medizinisches Versorgungszentrum, Im Breitspiel"

**Gebäudeschnitte West-Ost, Nord-Süd**

LEISTUNGSPHASE	VORPLANUNG			
DATUM	MASZSTAB	PROJEKT-NR.	ZEICHN.-NR.	INDEX
18.10.2013	1:500	1207	VE04	-.-
GEZEICHNET				
BLATTGRÖSSE 297/420 [mm]				
GEPRÜFT				

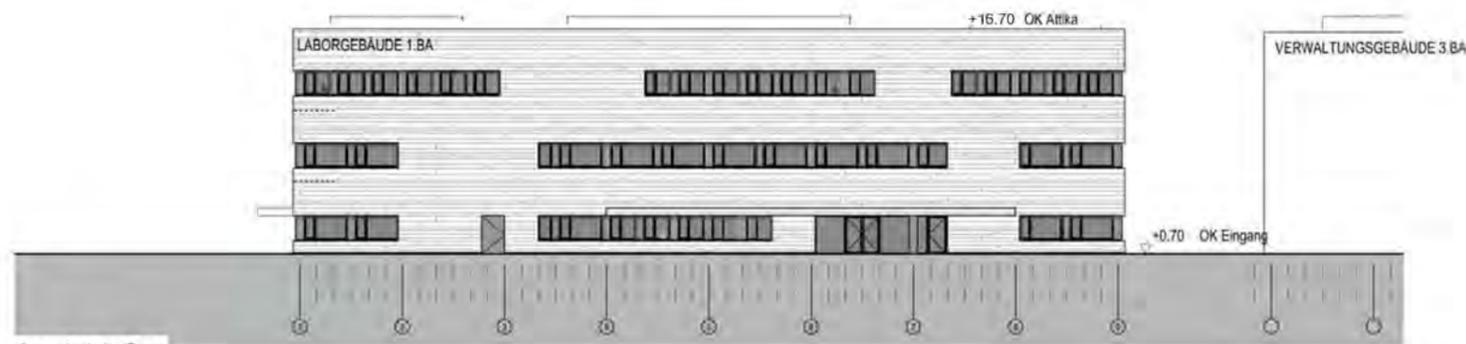


Ansicht Ost

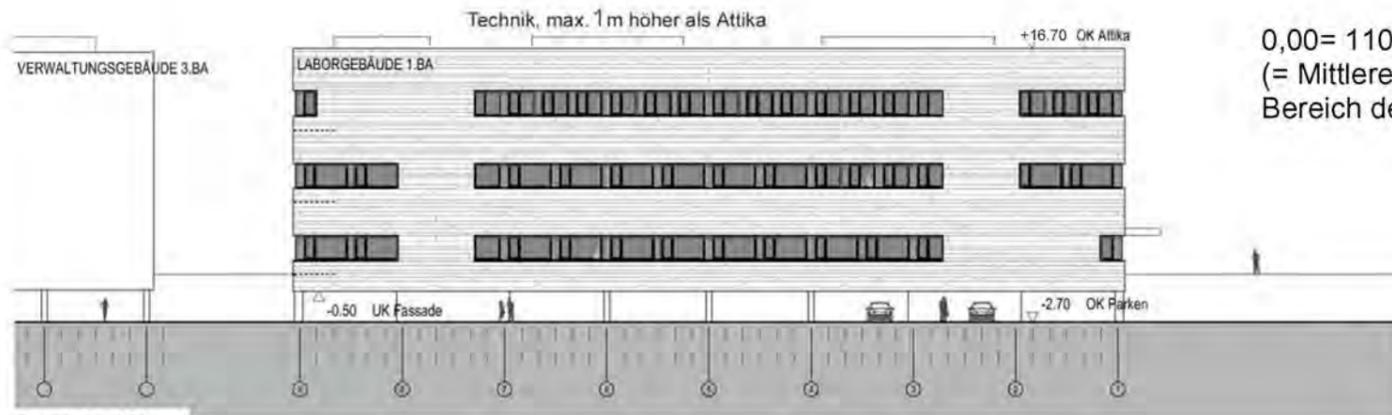


Ansicht West

0,00= 110,85m ü.NN  
 (= Mittlere Höhe Straße "Im Breitspiel" im  
 Bereich des Grundstücks)

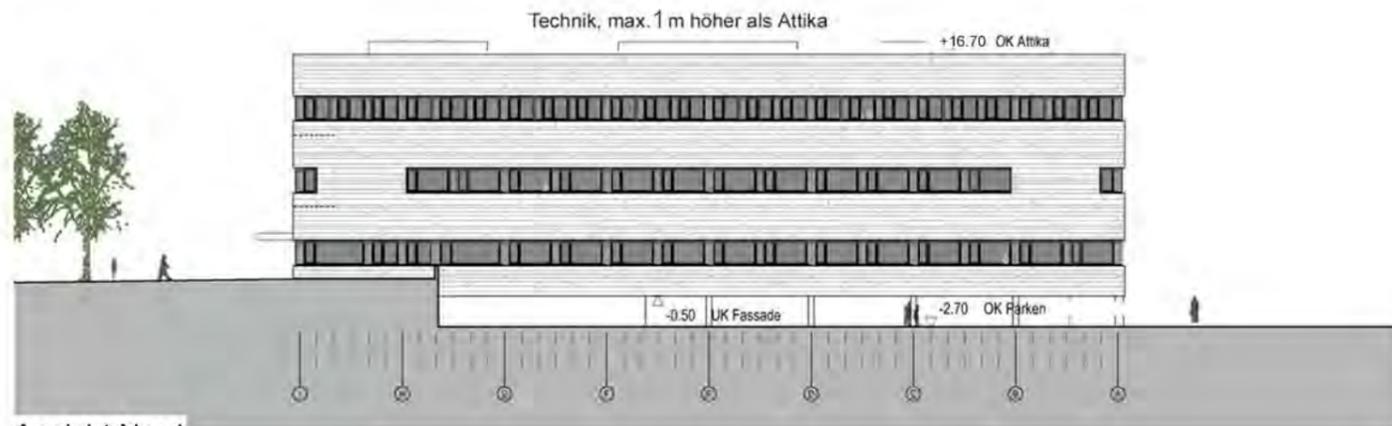

Ansicht Nord

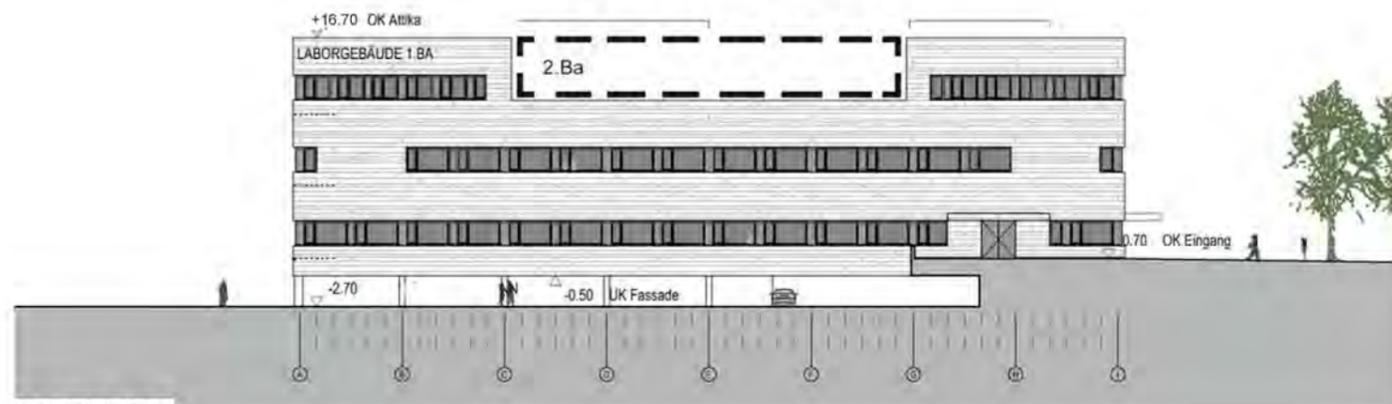

Ansicht Süd

NORDPFEIL

PROJEKT

Medizinisches Versorgungszentrum  
 Dr. Limbach und Kollegen

BAUHERR

Dr. Limbach Verwaltungs- und Beteiligungs GmbH  
 Im Breitspiel 17, 69126 Heidelberg

ARCHITEKT

**CARPUS+PARTNER**

Carpus + Partner AG Forckbeckstrasse 61 52074 Aachen  
 Fon + 49 ( 214 ) 88 75 101 Fax + 49 ( 241 ) 88 75 190  
 Mail info@carpus.de Info www.carpus.de

**Burger · Architekten**  
 und Partner  
 Dipl.-Ing., Freie Architekten BDA  
 Tel. 06221-502599-0, Fax 06221-502599-99  
 Info@burger-architekten.de  
 Steubenstr. 24, D-69121 Heidelberg

ZEICHNUNG

Vorhaben- und Erschließungsplan  
 "Gewerbegebiet Rohrbach-Süd,  
 Medizinisches Versorgungszentrum, Im Breitspiel"

**Ansicht Ost, West, Nord, Süd**

LEISTUNGSPHASE	VORPLANUNG			
DATUM	MASZSTAB	PROJEKT-NR.	ZEICHN.-NR.	INDEX
18.10.2013	1:500	1207	VE05	-.-
GEZEICHNET				
BLATTGRÖSSE	297/420 [mm]			
GEPRÜFT				