

wwa wöhr heugenhauser  
architekten  
agnestraße 20  
80798 münchen


tel: 089 - 248881 - 0  
fax: 089 - 248881 - 24  
e-mail: office@wwa-architekten.de

Bauherr  
Unmüssig  
Bauträgergesellschaft Baden mbH  
Berliner Allee 29  
79110 Freiburg  
tel: 0761 - 4540 - 128  
fax: 0761 - 4540 - 107  
e-mail: maas.florian@unmuessig.de




Stadtplanungsamt Heidelberg  
Emil-Maier-Straße 16  
69115 Heidelberg  
tel: 06221 - 5823 - 141  
fax: 06221 - 5846 - 23000  
e-mail: christoph.czolbe@heidelberg.de

Erdgeschoss  
Plannr.: ver.kl. 01  
M.: 1:1000 10.01.2014

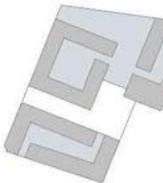

# Heidelberg - Bahnstadt Vorhaben- und Erschließungsplan "Versorgungszentrum"

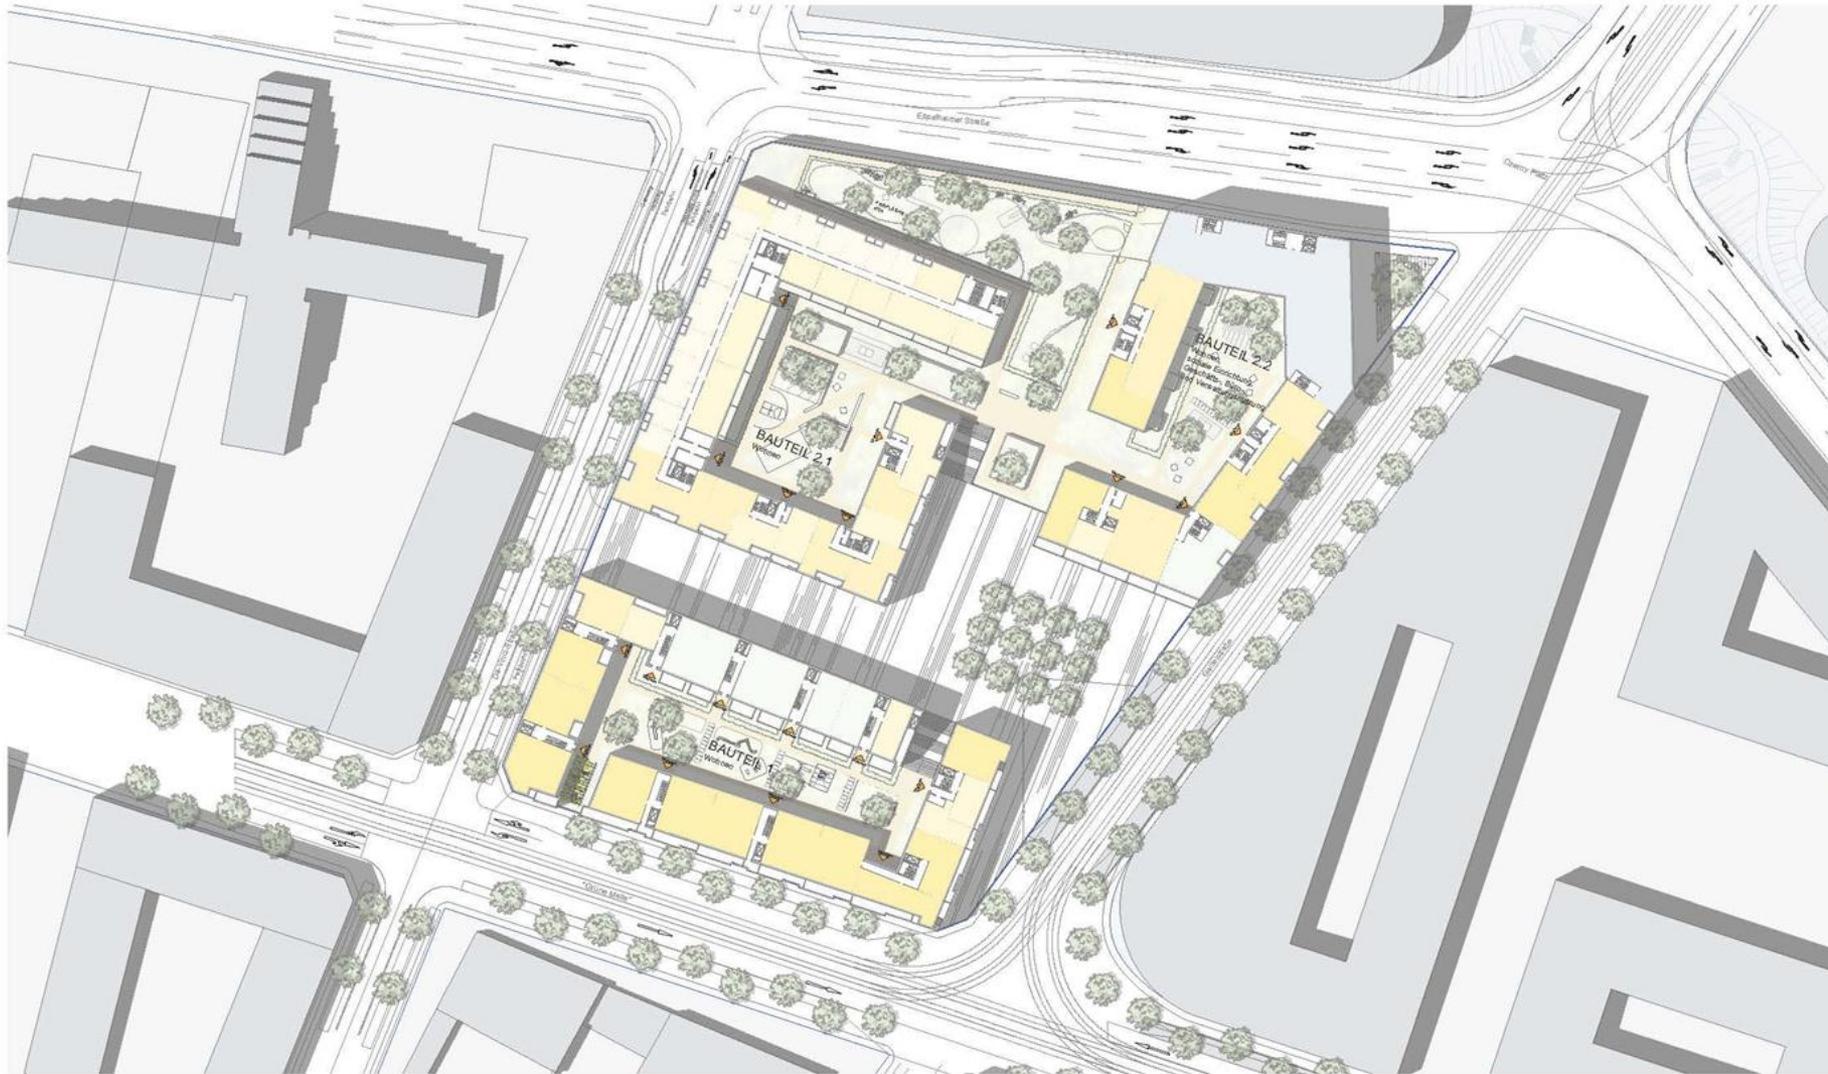


**wwa wöhr heugenhauser**  
architekten  
agnesstraße 20  
80798 münchen  
  
tel: 089 - 248881 - 0  
fax: 089 - 248881 - 24  
e-mail: office@wwa-architekten.de


**Bauherr**  
Unmüssig  
Bauträgergesellschaft Baden mbH  
Berliner Allee 29  
79110 Freiburg  
tel: 0761 - 4540 - 128  
fax: 0761 - 4540 - 107  
e-mail: maas.florian@unmuessig.de

 **Stadt  
Heidelberg**  
Stadtplanungsamt Heidelberg  
Emil-Maier-Straße 16  
69115 Heidelberg  
tel: 06221 - 5823 - 141  
fax: 06221 - 5846 - 23000  
e-mail: christoph.czolbe@heidelberg.de

1. Obergeschoss  
Plannr.: ver.kl. 02  
M.: 1:1000 10.01.2014

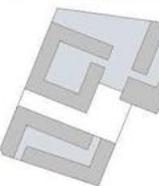

# Heidelberg - Bahnstadt Vorhaben- und Erschließungsplan "Versorgungszentrum"

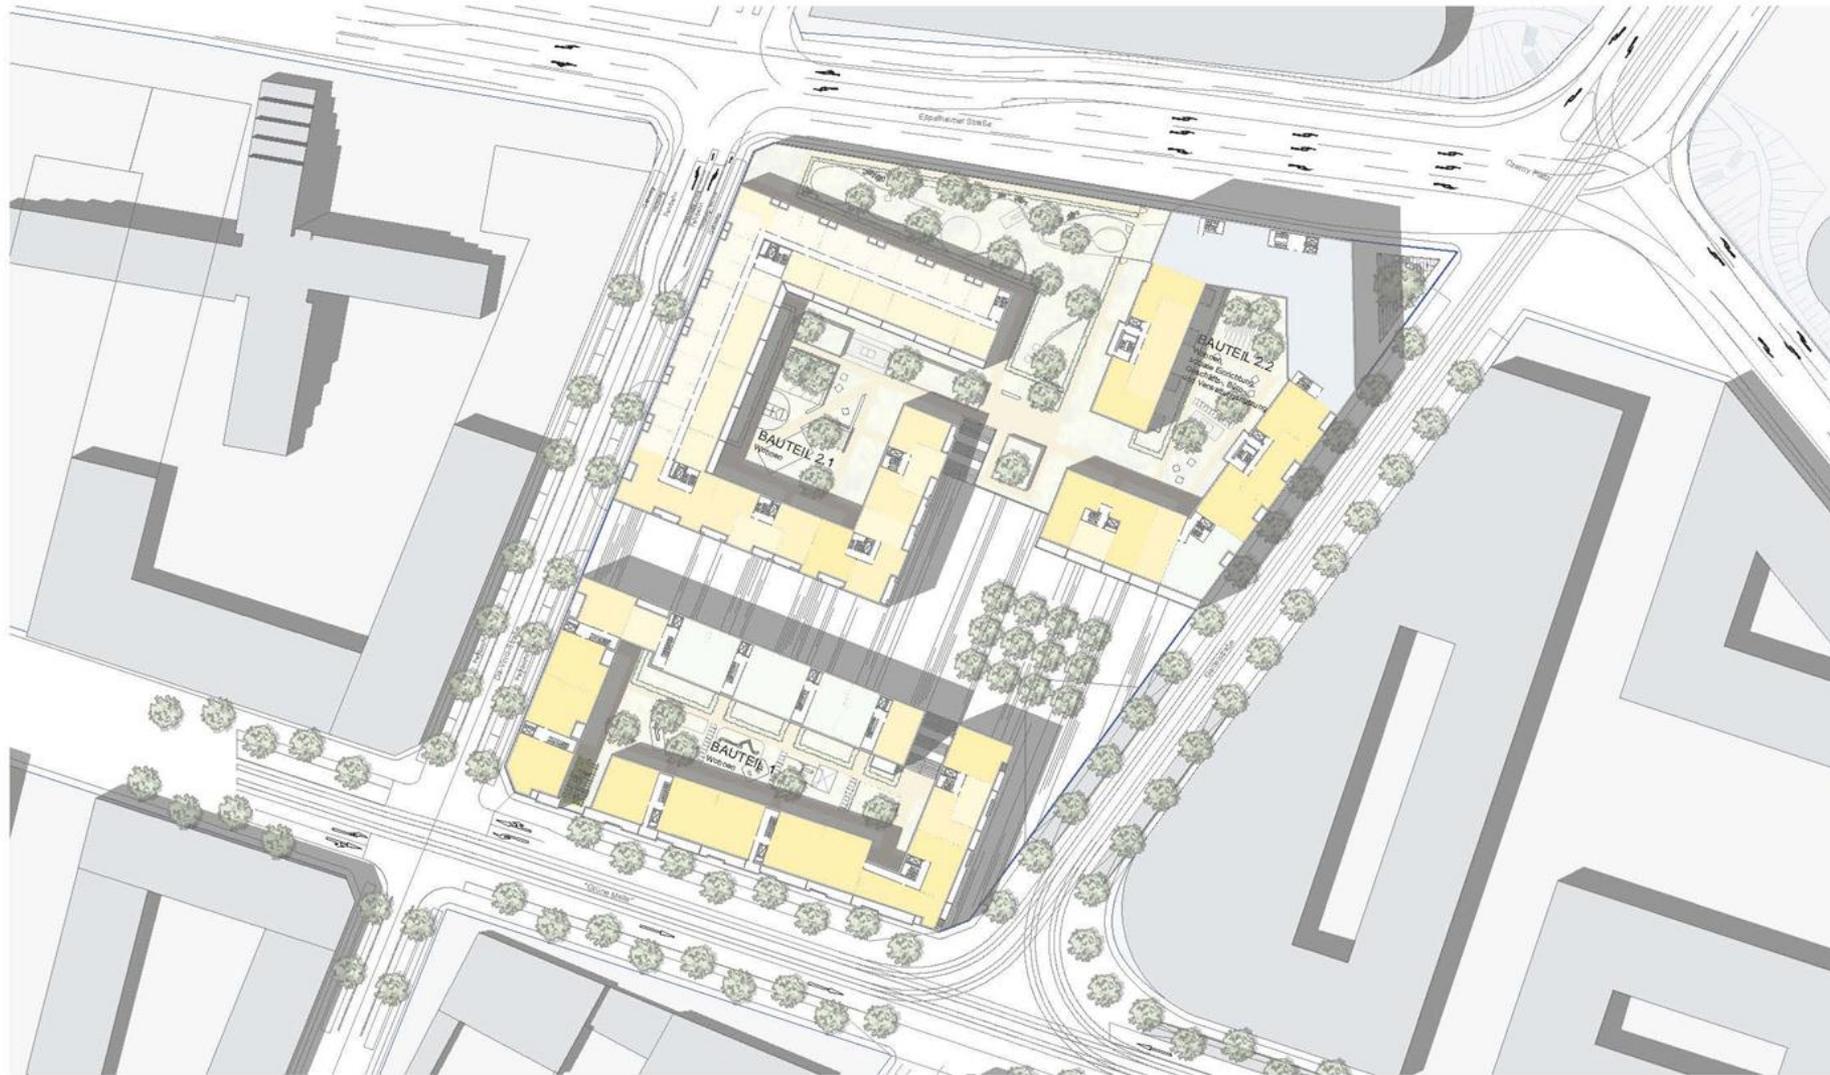


**wwa wöhr heugenhauser**  
architekten  
agnesstraße 20  
80798 münchen  
  
tel: 089 - 248881 - 0  
fax: 089 - 248881 - 24  
e-mail: office@wwa-architekten.de


**Bauherr**  
Unmüssig  
Bauträgergesellschaft Baden mbH  
Berliner Allee 29  
79110 Freiburg  
tel: 0761 - 4540 - 128  
fax: 0761 - 4540 - 107  
e-mail: maas.florian@unmuessig.de

 **Stadt  
Heidelberg**  
Stadtplanungsamt Heidelberg  
Emil-Maier-Straße 16  
69115 Heidelberg  
tel: 06221 - 5823 - 141  
fax: 06221 - 5846 - 23000  
e-mail: christoph.czolbe@heidelberg.de

2. Obergeschoss  
Plannr.: ver.kl. 03  
M.: 1:1000 10.01.2014

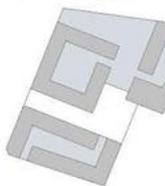

# Heidelberg - Bahnstadt Vorhaben- und Erschließungsplan "Versorgungszentrum"

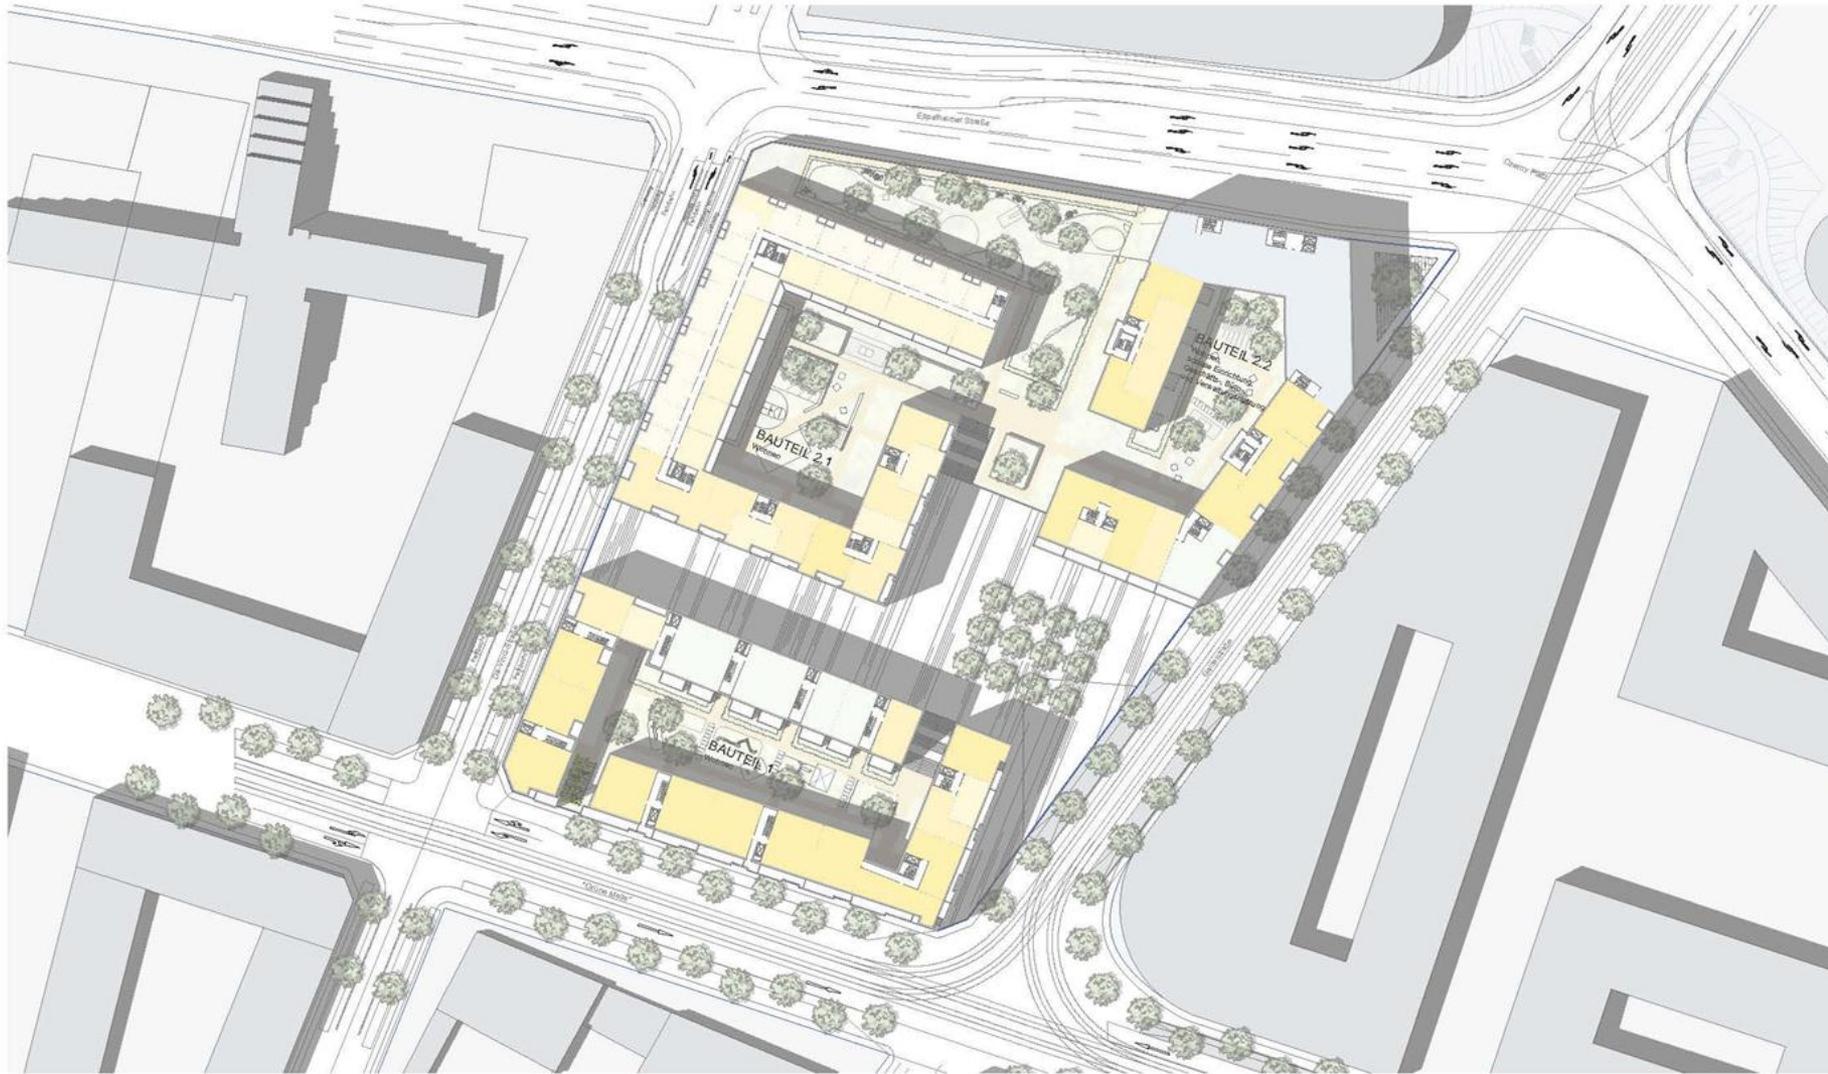

**wwa wöhr heugenhauser**  
architekten  
agnesstraße 20  
80798 münchen  
  
tel: 089 - 248881 - 0  
fax: 089 - 248881 - 24  
e-mail: office@wwa-architekten.de

**Bauherr**  
Unmüssig  
Bauträgergesellschaft Baden mbH  
Berliner Allee 29  
79110 Freiburg  
tel: 0761 - 4540 - 128  
fax: 0761 - 4540 - 107  
e-mail: maas.florian@unmuessig.de

 **Stadt  
Heidelberg**  
Stadtplanungsamt Heidelberg  
Emil-Maier-Straße 16  
69115 Heidelberg  
tel: 06221 - 5823 - 141  
fax: 06221 - 5846 - 23000  
e-mail: christoph.czolbe@heidelberg.de

3. Obergeschoss  
Plannr.: ver.kl. 04  
M.: 1:1000 10.01.2014

