Heidelberg - Bahnstadt
Vorhaben- und Erschließungsplan "Versorgungszentrum"

Anlage A02_2 zur
Drucksache 0029/2014/BV

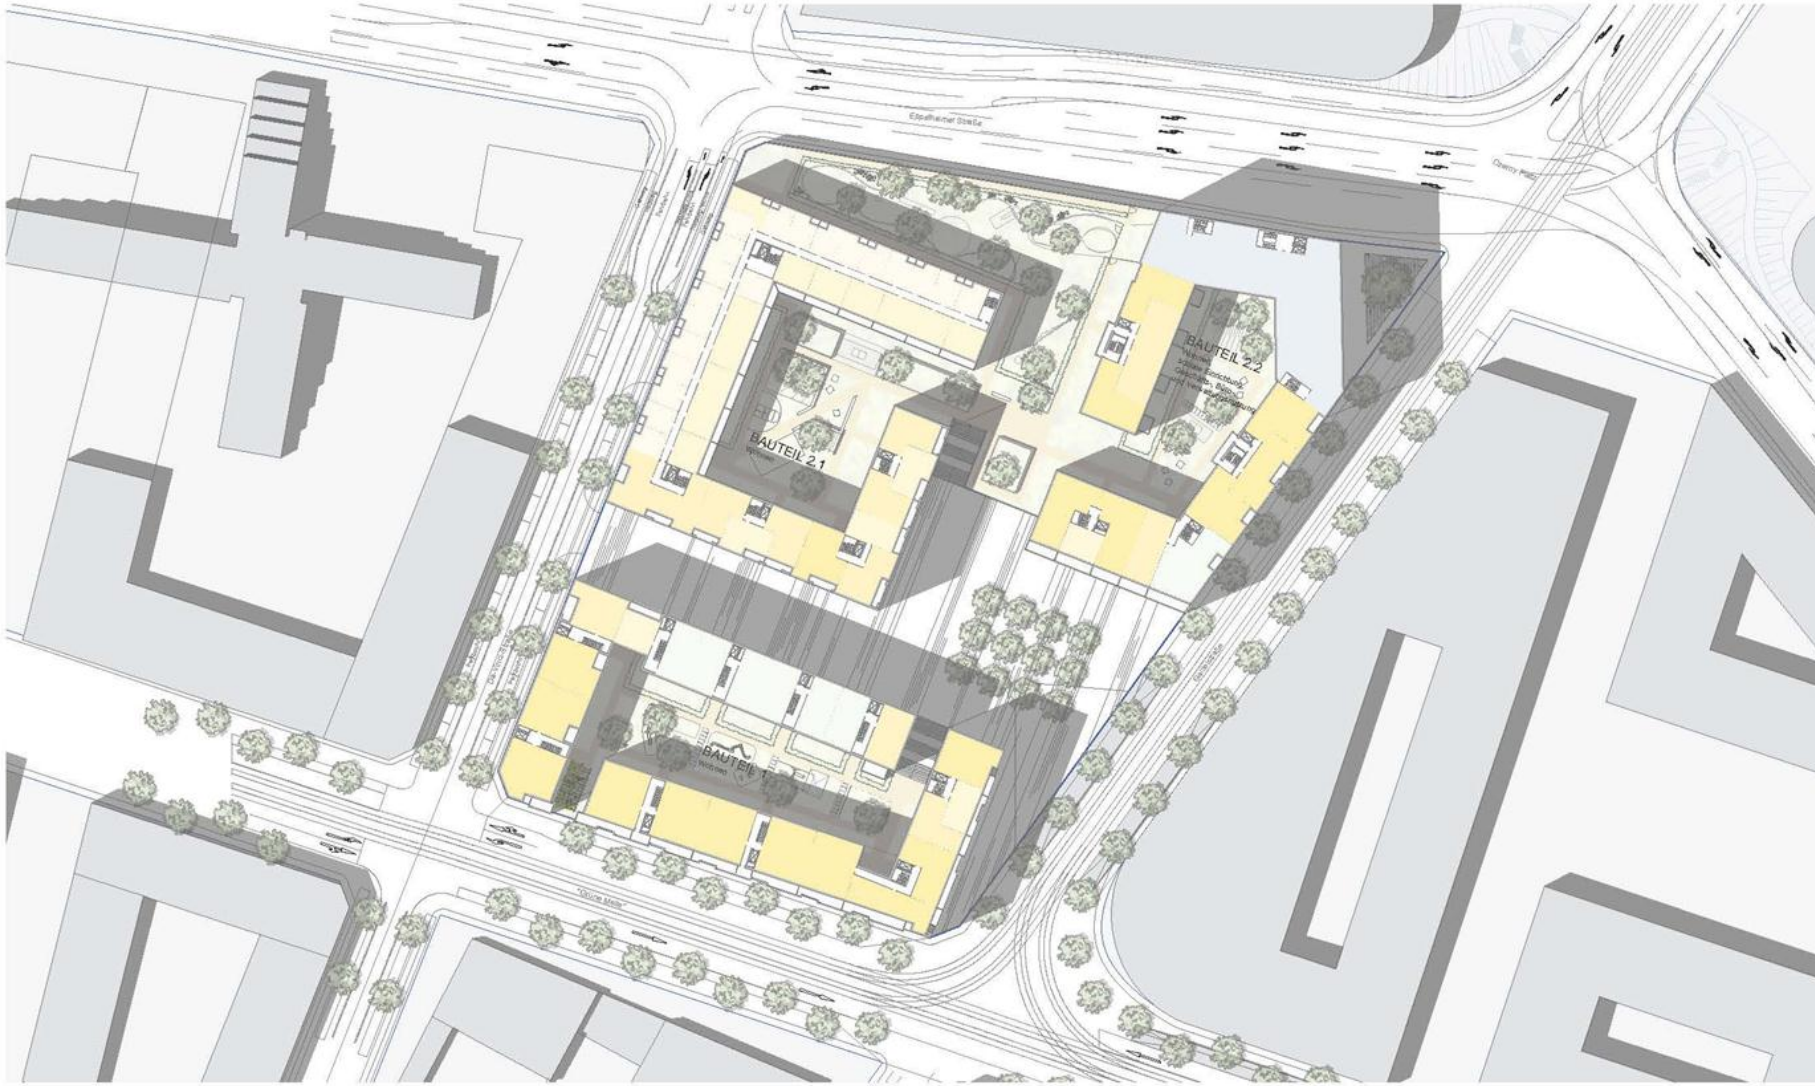

wwa wöhr heugenhauser
architekten
agnesstraße 20
80798 münchen

tel: 089 - 248881 - 0
fax: 089 - 248881 - 24
e-mail: office@wwa-architekten.de

Bauherr
Unmüssig
Bauträgergesellschaft Baden mbH
Berliner Allee 29
79110 Freiburg
tel: 0761 - 4540 - 128
fax: 0761 - 4540 - 107
e-mail: maas.florian@unmuessig.de

Stadt Heidelberg
Stadtplanungsamt Heidelberg
Emil- Maier- Straße 16
69115 Heidelberg
tel: 06221 - 5823 - 141
fax: 06221 - 5846 - 23000
e-mail: christoph.czolbe@heidelberg.de

4. Obergeschoss
Plannr.: ver.kl. 05
M.: 1:1000 10.01.2014

Heidelberg - Bahnstadt
Vorhaben- und Erschließungsplan "Versorgungszentrum"

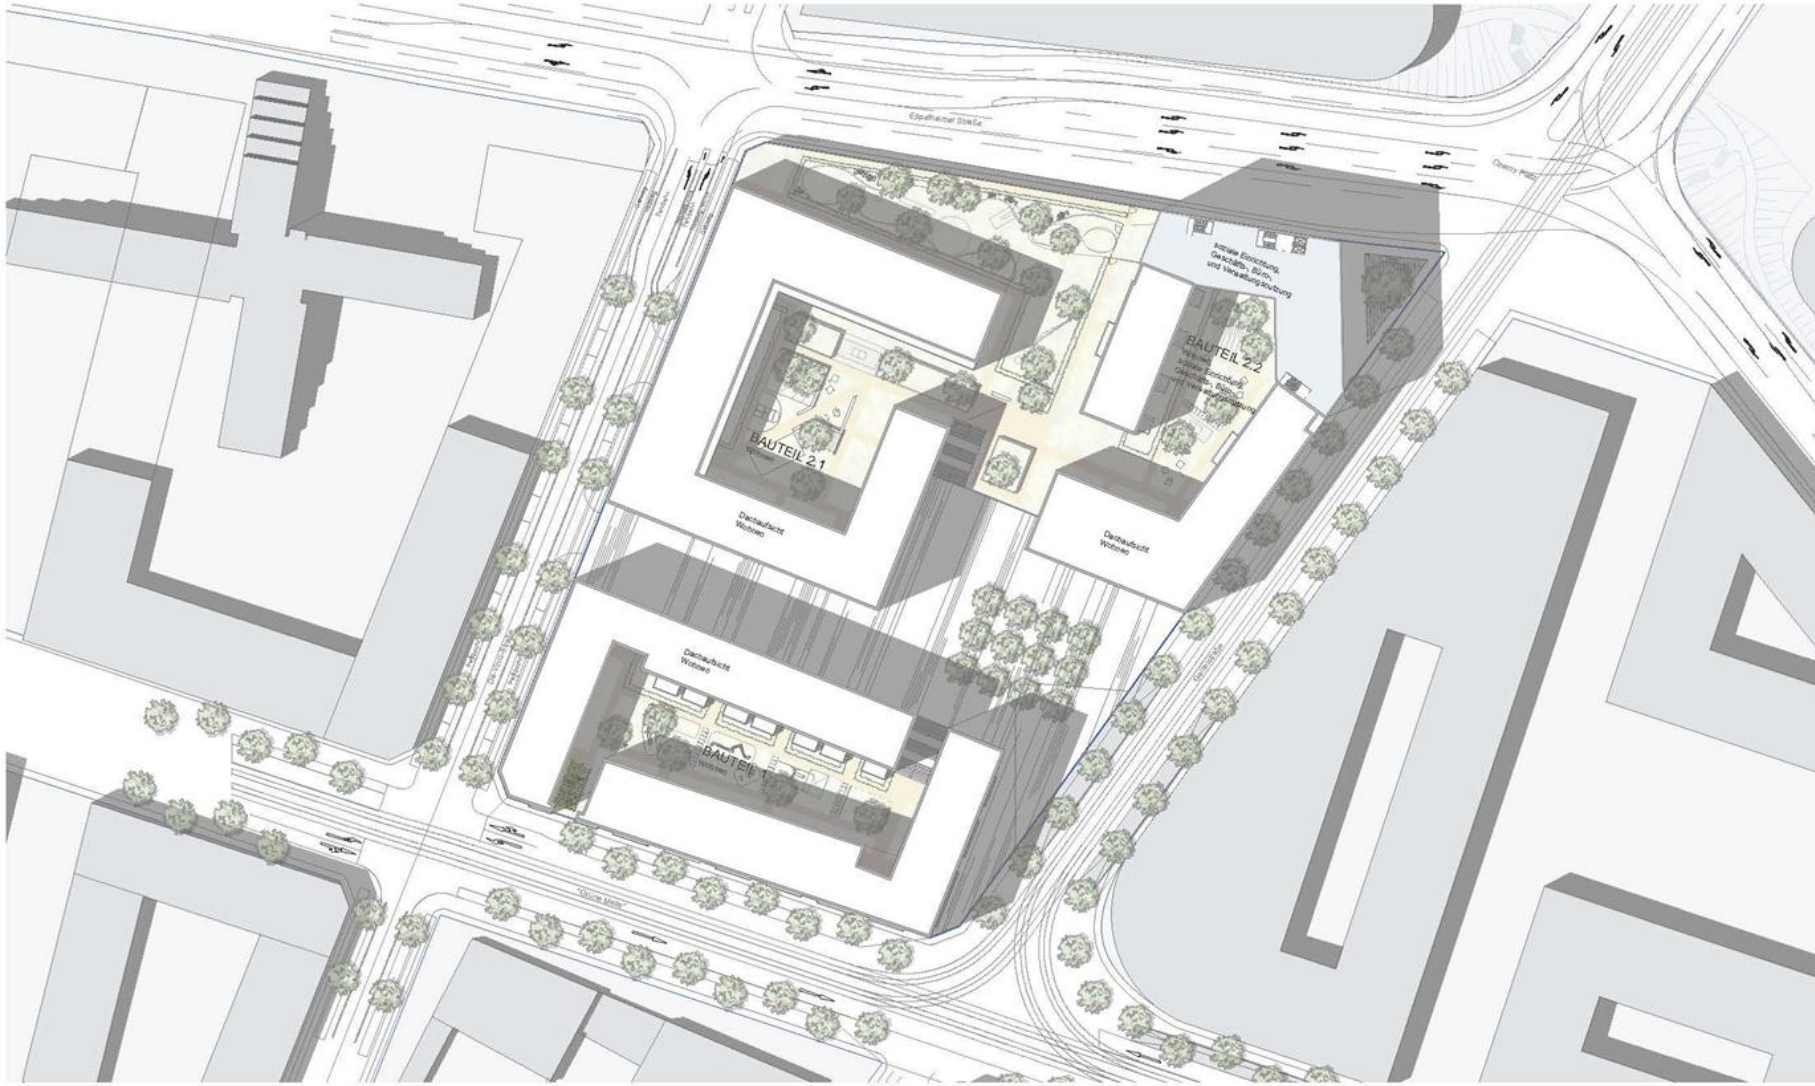

wwa wöhr heugenhauser
architekten
agnesstraße 20
80798 münchen

tel: 089 - 248881 - 0
fax: 089 - 248881 - 24
e-mail: office@wwa-architekten.de

Bauherr
Unmüssig
Bauträgergesellschaft Baden mbH
Berliner Allee 29
79110 Freiburg
tel: 0761 - 4540 - 128
fax: 0761 - 4540 - 107
e-mail: maas.florian@unmuessig.de

Stadt Heidelberg
Stadtplanungsamt Heidelberg
Emil- Maier- Straße 16
69115 Heidelberg
tel: 06221 - 5823 - 141
fax: 06221 - 5846 - 23000
e-mail: christoph.czolbe@heidelberg.de

4. Obergeschoss Büro
Plannr.: ver.kl. 06
M.: 1:1000 10.01.2014

Heidelberg - Bahnstadt
Vorhaben- und Erschließungsplan "Versorgungszentrum"

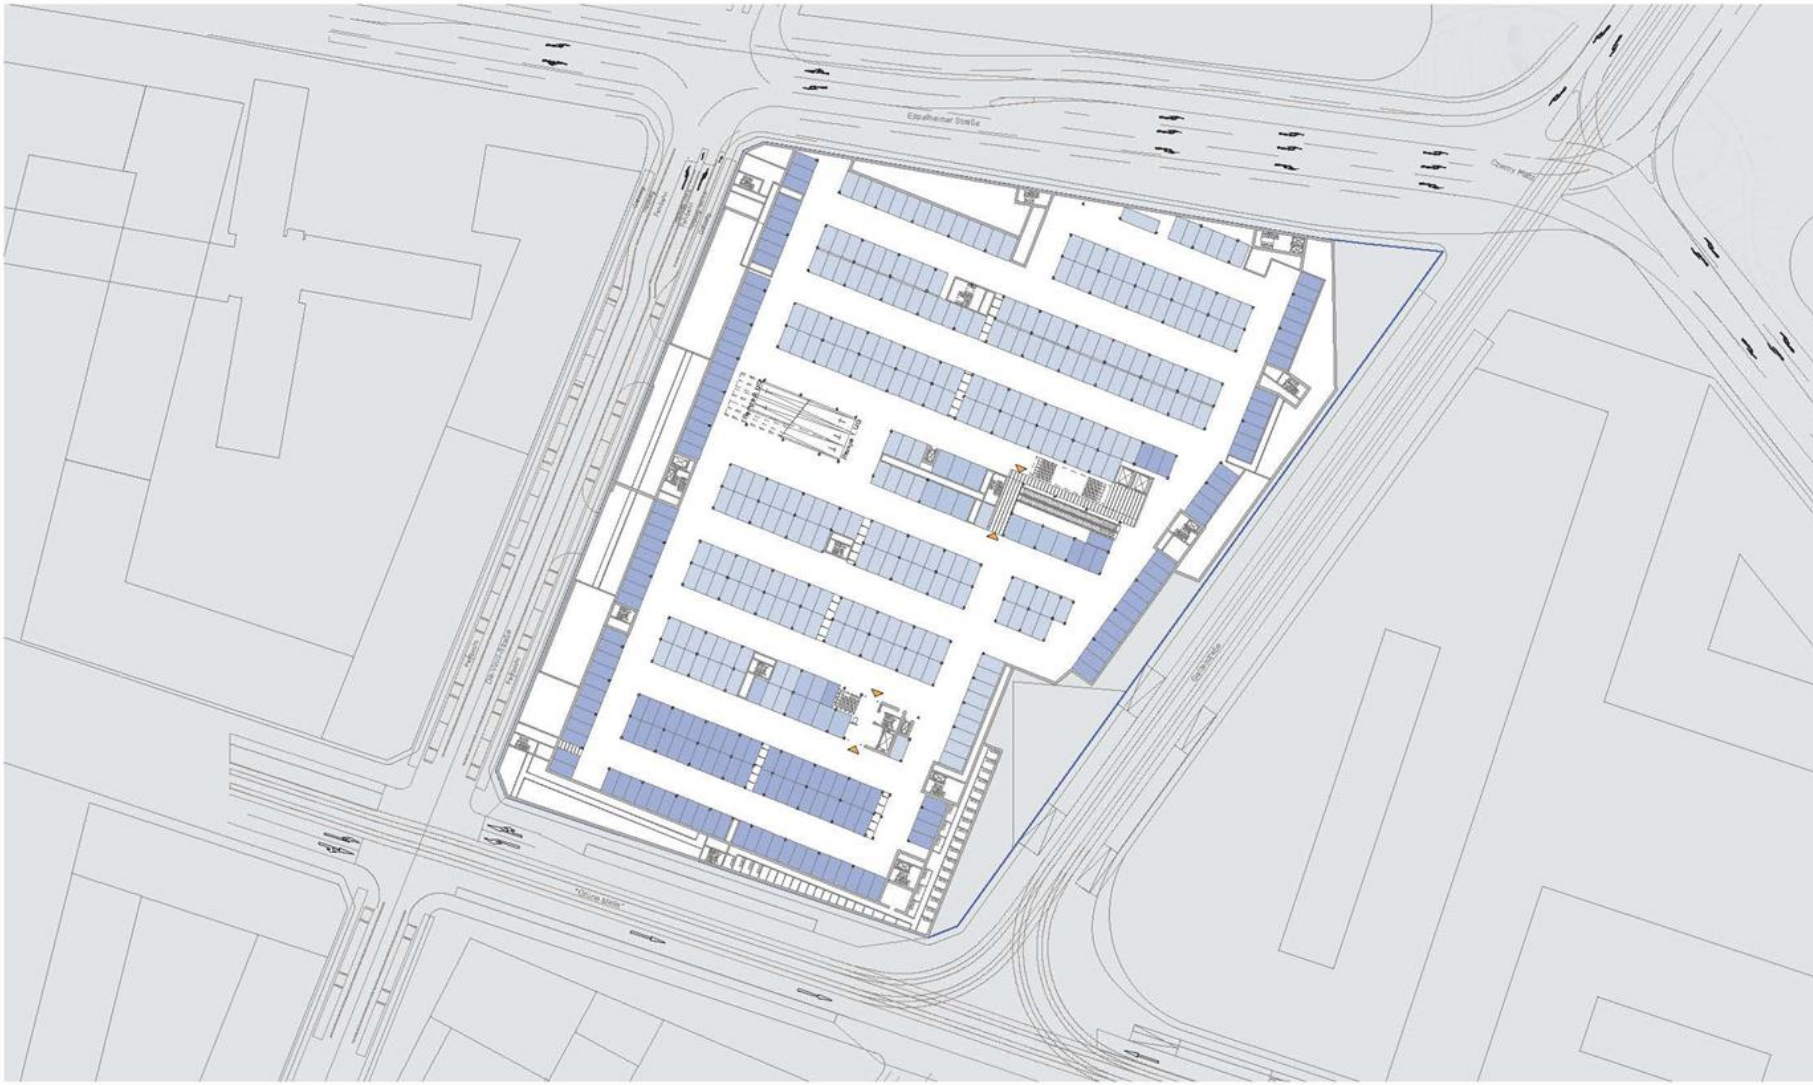

wwa wöhr heugenhauser
architekten
agnesstraße 20
80798 münchen

tel: 089 - 248881 - 0
fax: 089 - 248881 - 24
e-mail: office@wwa-architekten.de

Bauherr
Unmüssig
Bauträgergesellschaft Baden mbH
Berliner Allee 29
79110 Freiburg
tel: 0761 - 4540 - 128
fax: 0761 - 4540 - 107
e-mail: maas.florian@unmuessig.de

Stadt Heidelberg
Stadtplanungsamt Heidelberg
Emil- Maier- Straße 16
69115 Heidelberg
tel: 06221 - 5823 - 141
fax: 06221 - 5846 - 23000
e-mail: christoph.czolbe@heidelberg.de

1. Untergeschoss
Plannr.: ver.kl. 07
M.: 1:1000 10.01.2014

Heidelberg - Bahnstadt
Vorhaben- und Erschließungsplan "Versorgungszentrum"

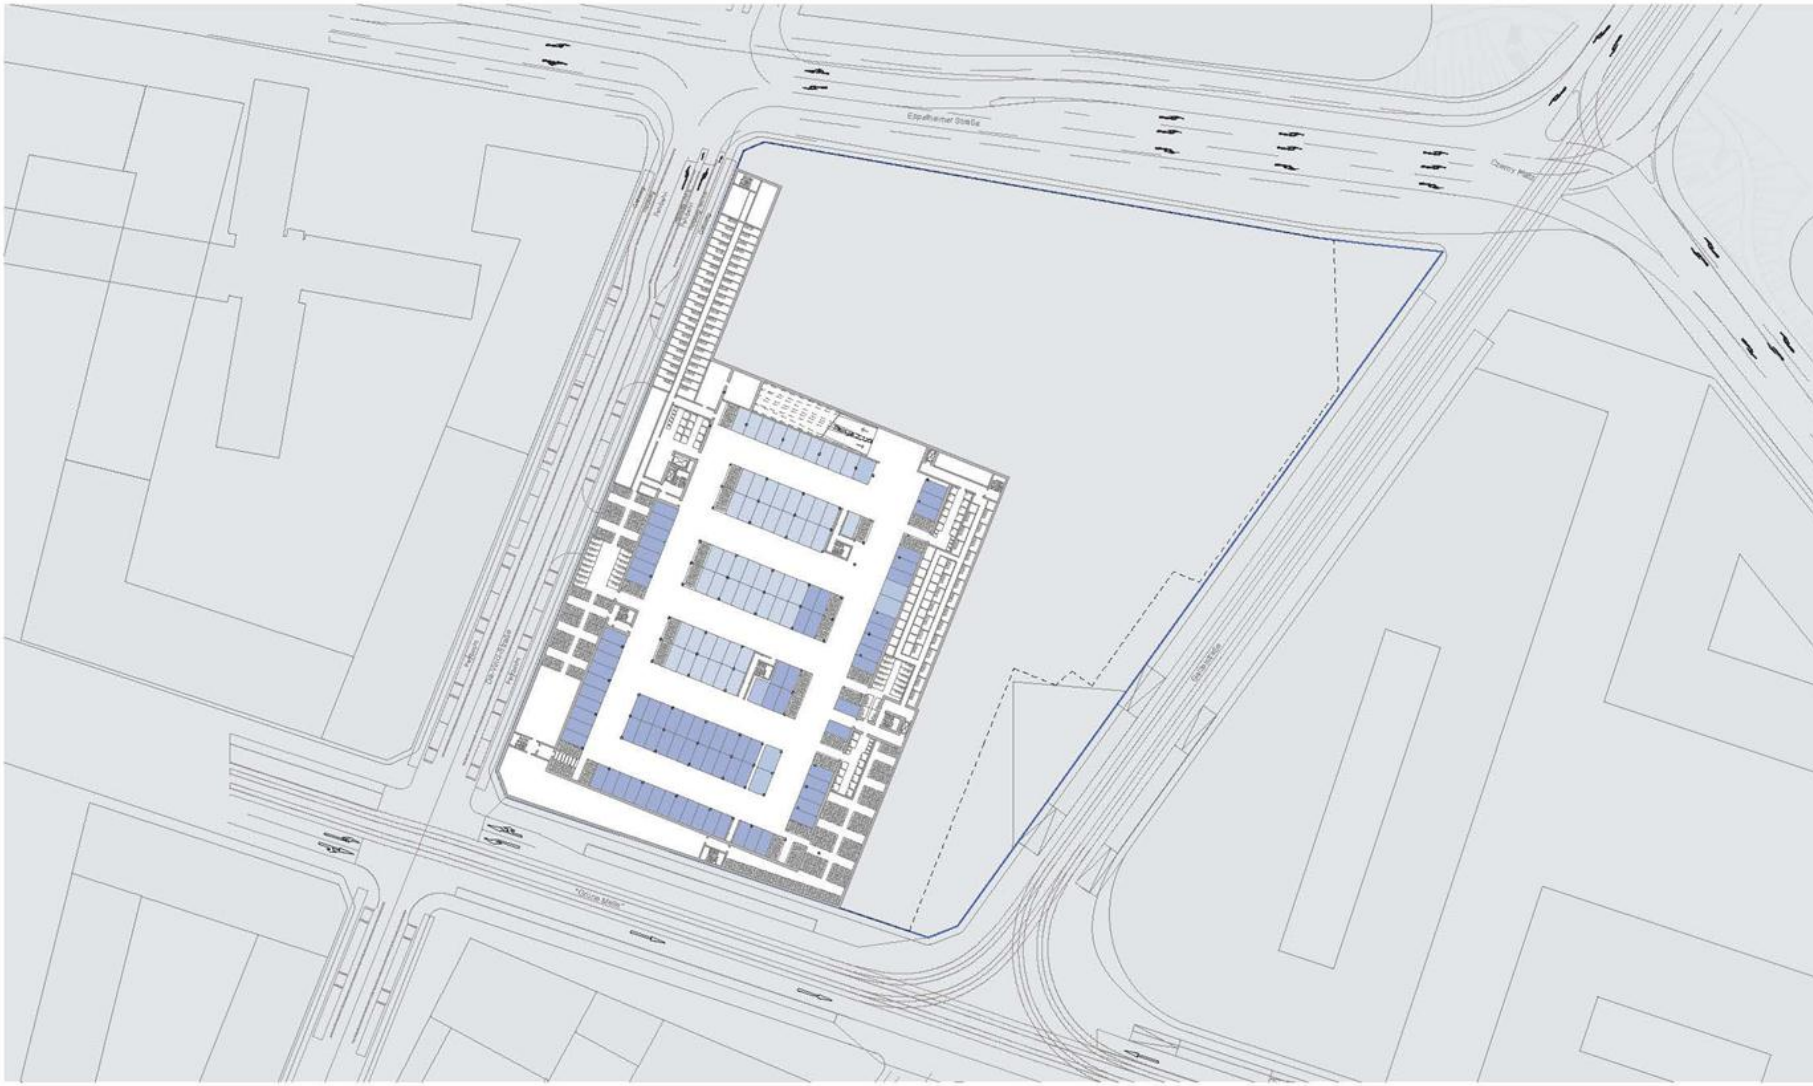

wwa wöhr heugenhauser
architekten
agnesstraße 20
80798 münchen

tel: 089 - 248881 - 0
fax: 089 - 248881 - 24
e-mail: office@wwa-architekten.de

Bauherr
Unmüssig
Bauträgergesellschaft Baden mbH
Berliner Allee 29
79110 Freiburg
tel: 0761 - 4540 - 128
fax: 0761 - 4540 - 107
e-mail: maas.florian@unmuessig.de

Stadt Heidelberg
Stadtplanungsamt Heidelberg
Emil- Maier- Straße 16
69115 Heidelberg
tel: 06221 - 5823 - 141
fax: 06221 - 5846 - 23000
e-mail: christoph.czolbe@heidelberg.de

2. Untergeschoss
Plannr.: ver.kl. 08
M.: 1:1000 10.01.2014

Heidelberg - Bahnstadt
Vorhaben- und Erschließungsplan "Versorgungszentrum"

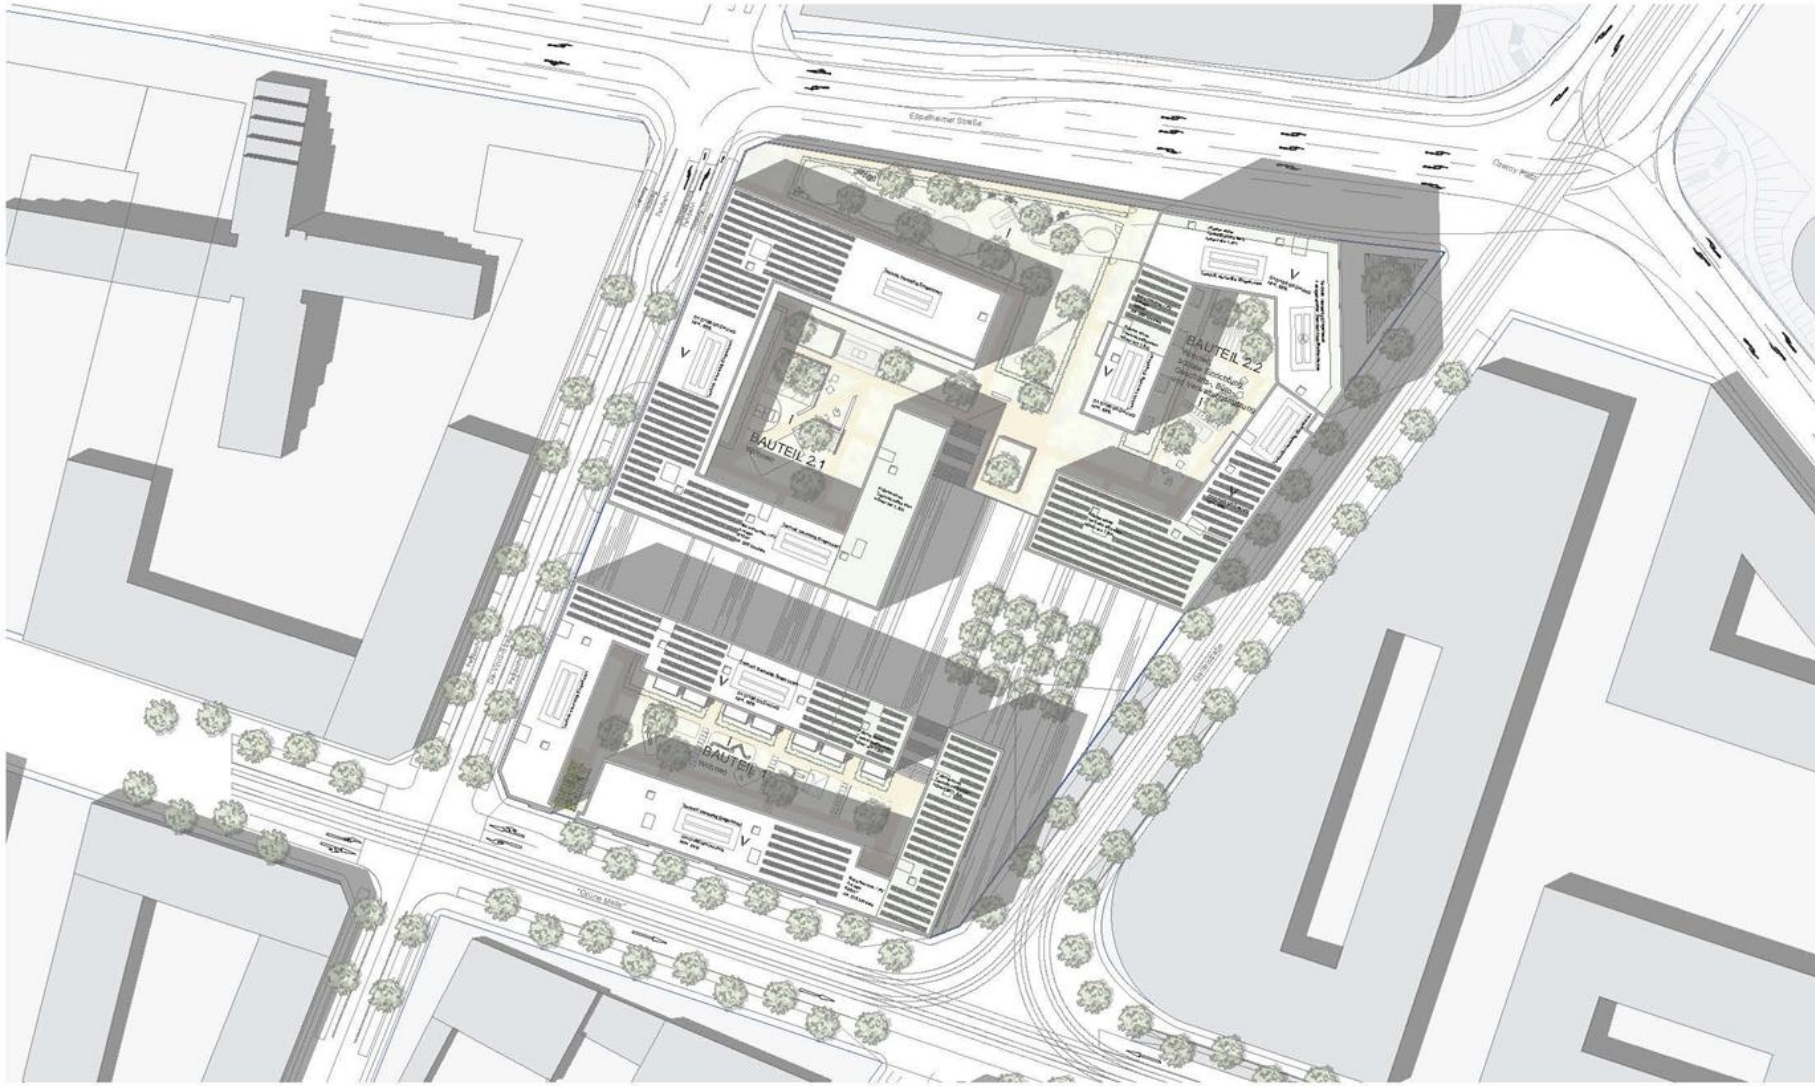

wwa wöhr heugenhauser
architekten
agnesstraße 20
80798 münchen

tel: 089 - 248881 - 0
fax: 089 - 248881 - 24
e-mail: office@wwa-architekten.de

Bauherr
Unmüssig
Bauträgergesellschaft Baden mbH
Berliner Allee 29
79110 Freiburg
tel: 0761 - 4540 - 128
fax: 0761 - 4540 - 107
e-mail: maas.florian@unmuessig.de

Stadt Heidelberg
Stadtplanungsamt Heidelberg
Emil- Maier- Straße 16
69115 Heidelberg
tel: 06221 - 5823 - 141
fax: 06221 - 5846 - 23000
e-mail: christoph.czolbe@heidelberg.de

Dachaufsicht
Plannr.: ver.kl. 09
M.: 1:1000 10.01.2014

Heidelberg - Bahnstadt
Vorhaben- und Erschließungsplan "Versorgungszentrum"

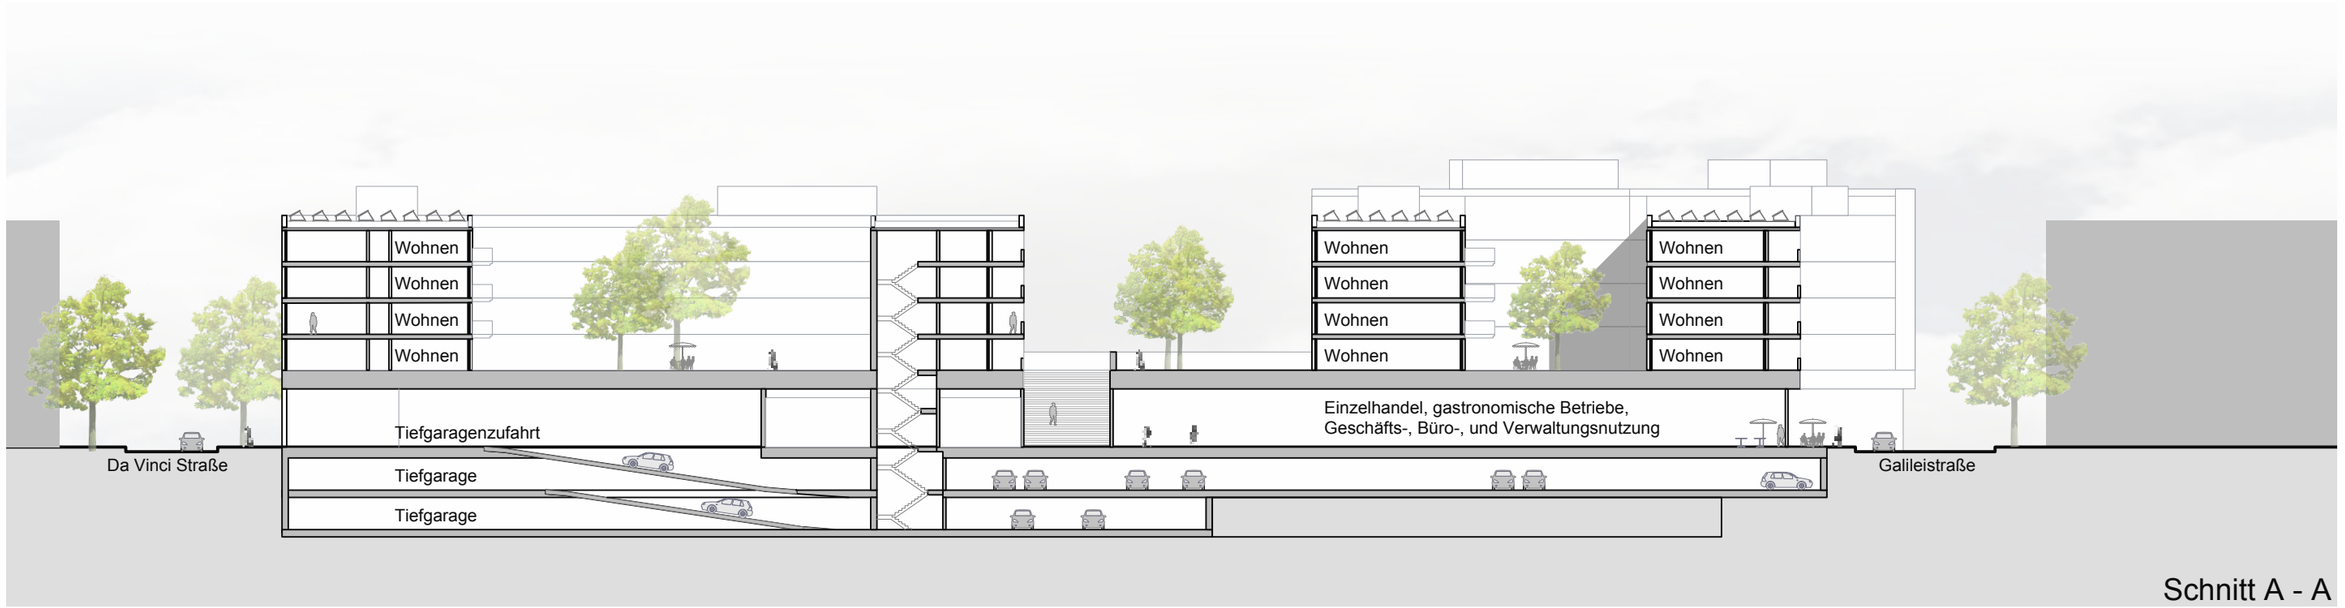

Schnitt A - A

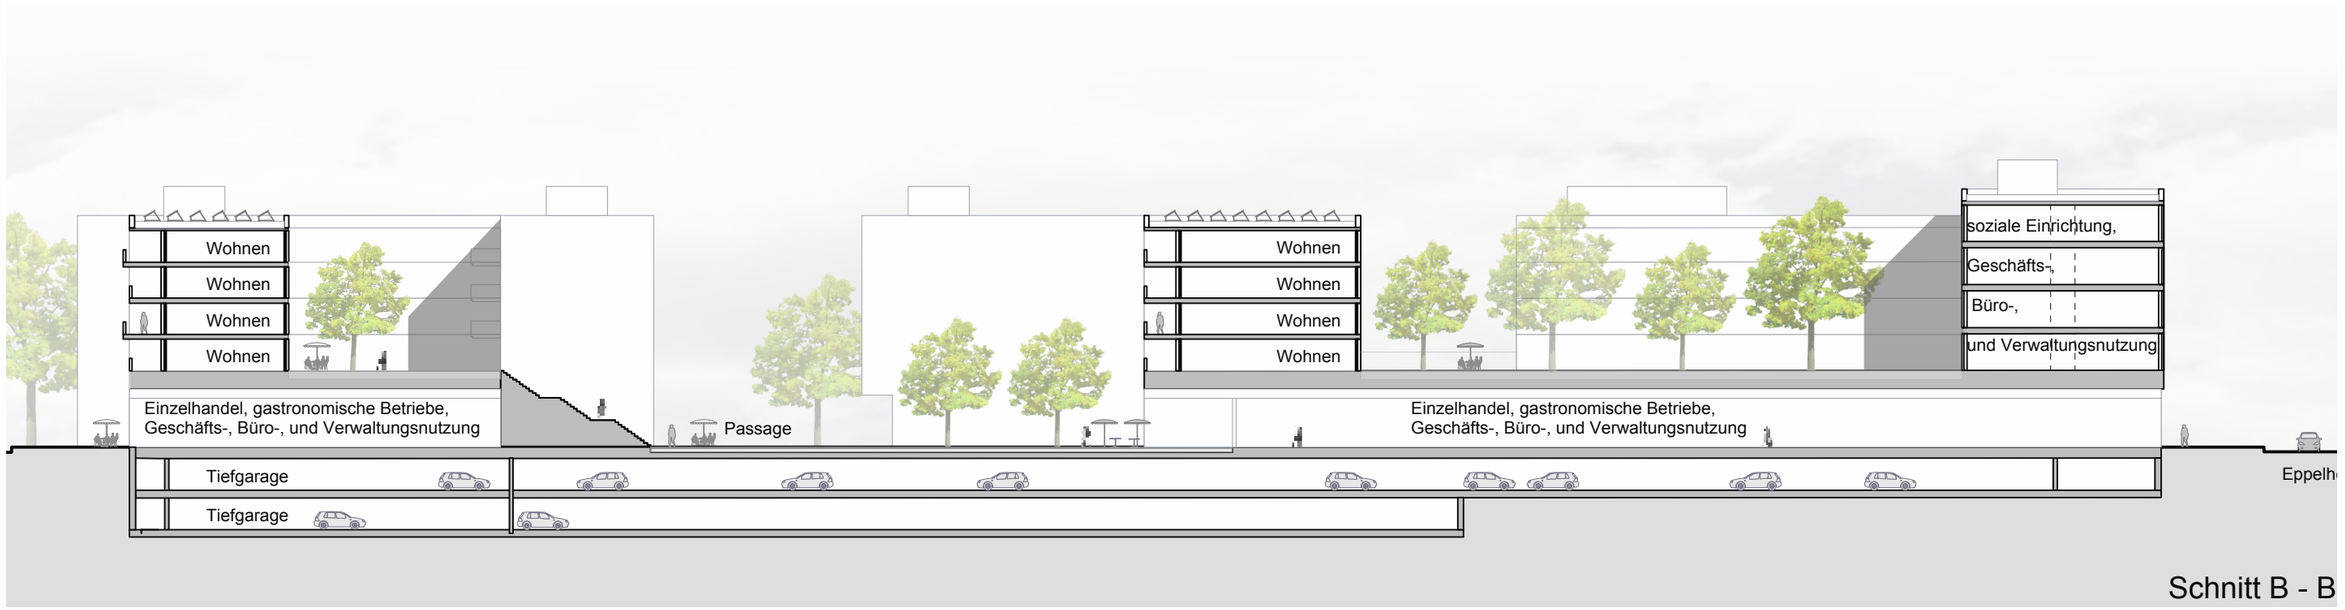

Schnitt B - B

wwa wöhr heugenhauser
architekten
agnesstraße 20
80798 münchen

tel: 089 - 248881 - 0
fax: 089 - 248881 - 24
e-mail: office@wwa-architekten.de

Bauherr
Unmüssig
Bauträgergesellschaft Baden mbH
Berliner Allee 29
79110 Freiburg
tel: 0761 - 4540 - 128
fax: 0761 - 4540 - 107
e-mail: maas.florian@unmuessig.de

Stadt Heidelberg
Stadtplanungsamt Heidelberg
Emil- Maier- Straße 16
69115 Heidelberg
tel: 06221 - 5823 - 141
fax: 06221 - 5846 - 23000
e-mail: christoph.czolbe@heidelberg.de

Schnitte
Plannr.: ver.kl. 10
M.: 1:500 10.01.2014

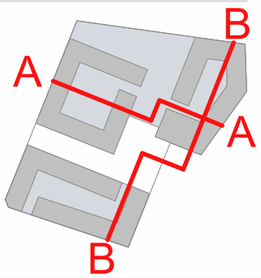

Heidelberg - Bahnstadt
Vorhaben- und Erschließungsplan "Versorgungszentrum"

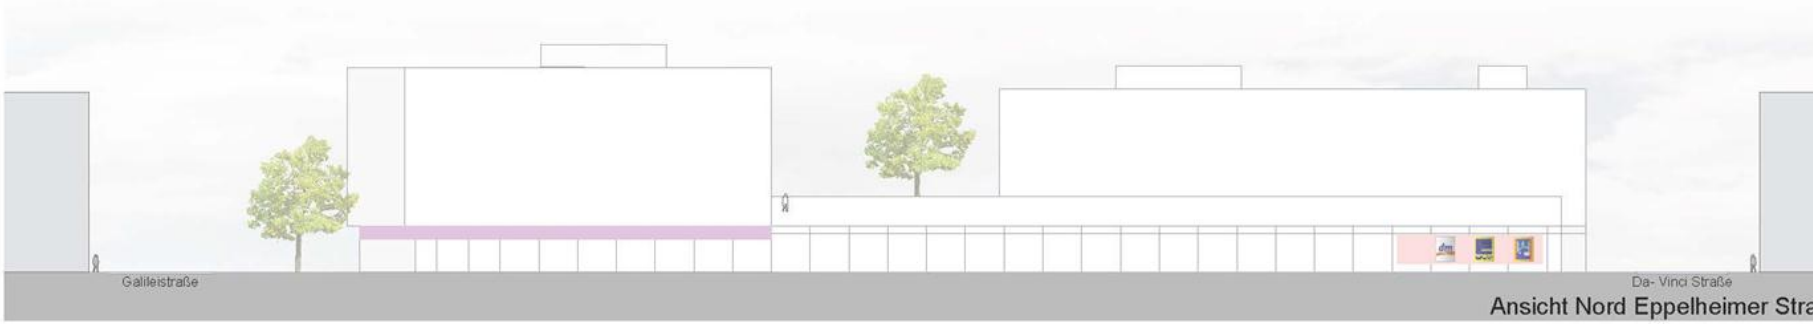

Ansicht Nord Eppelheimer Stra

Ansicht Ost Galileistra

Ansicht Süd Grüne Meile

Platzhalter für Werbeflächen allgemein

Platzhalter für Werbeflächen Erdgeschosszone

wwa wöhr heugenhauser
architekten
agnesstraße 20
80798 münchen

tel: 089 - 248881 - 0
fax: 089 - 248881 - 24
e-mail: office@wwa-architekten.de

Bauherr
Unmüssig
Bauträgergesellschaft Baden mbH
Berliner Allee 29
79110 Freiburg
tel: 0761 - 4540 - 128
fax: 0761 - 4540 - 107
e-mail: maas.florian@unmuessig.de

Stadt Heidelberg
Stadtplanungsamt Heidelberg
Emil- Maier- Straße 16
69115 Heidelberg
tel: 06221 - 5823 - 141
fax: 06221 - 5846 - 23000
e-mail: christoph.czolbe@heidelberg.de

Werbekonzept
Plannr.: ver.kl. 11-1
M.: 1:500 10.01.2014

Heidelberg - Bahnstadt
Vorhaben- und Erschließungsplan "Versorgungszentrum"

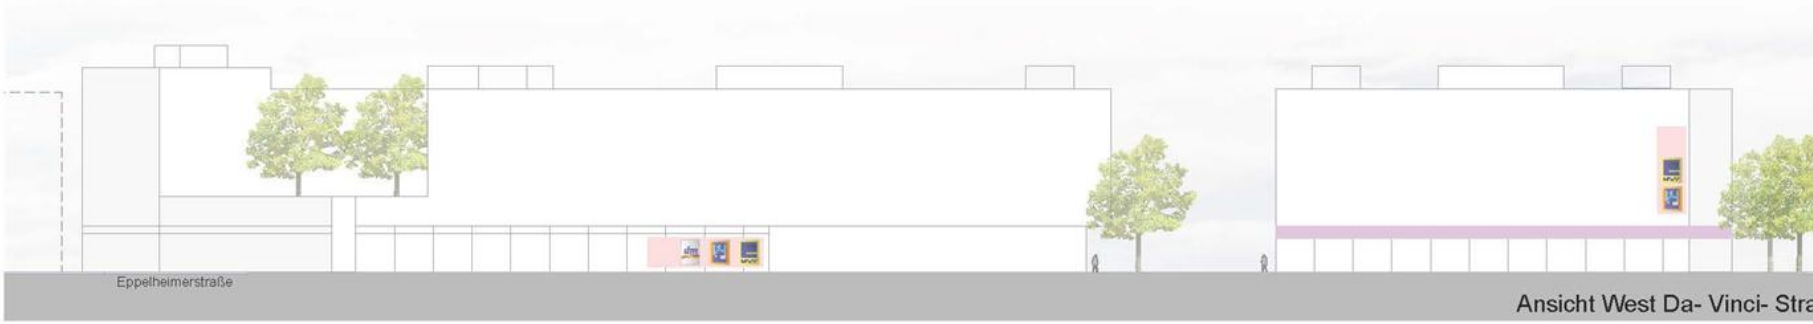

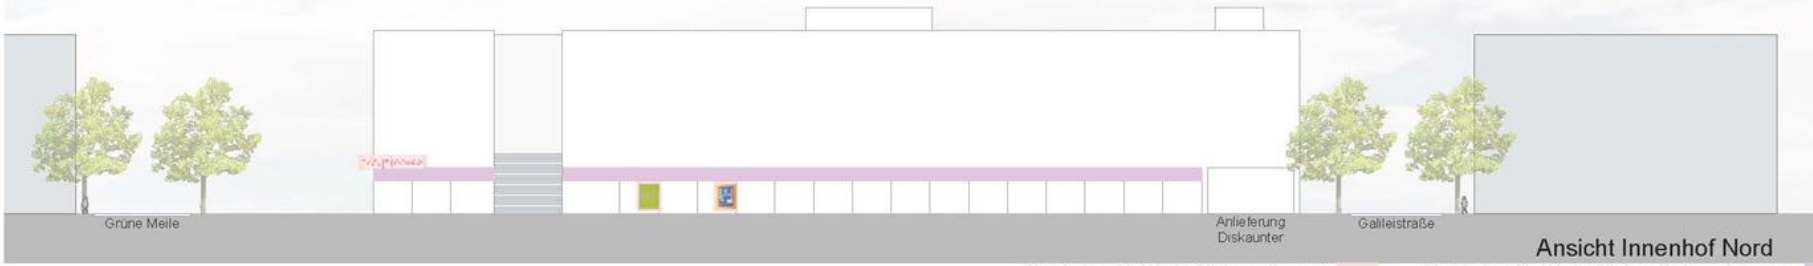

Platzhalter für Werbeflächen allgemein

Platzhalter für Werbeflächen Erdgeschosszone

wwa wöhr heugenhauser
architekten
agnesstraße 20
80798 münchen

tel: 089 - 248881 - 0
fax: 089 - 248881 - 24
e-mail: office@wwa-architekten.de

Bauherr
Unmüssig
Bauträgergesellschaft Baden mbH
Berliner Allee 29
79110 Freiburg
tel: 0761 - 4540 - 128
fax: 0761 - 4540 - 107
e-mail: maas.florian@unmuessig.de

Stadt Heidelberg
Stadtplanungsamt Heidelberg
Emil- Maier- Straße 16
69115 Heidelberg
tel: 06221 - 5823 - 141
fax: 06221 - 5846 - 23000
e-mail: christoph.czolbe@heidelberg.de

Werbekonzept
Plannr.: ver.kl. 11-2
M.: 1:500 10.01.2014