


Anlage 01 zur Drucksache: 0057/2014/BV  
Masterplan | Nutzungen

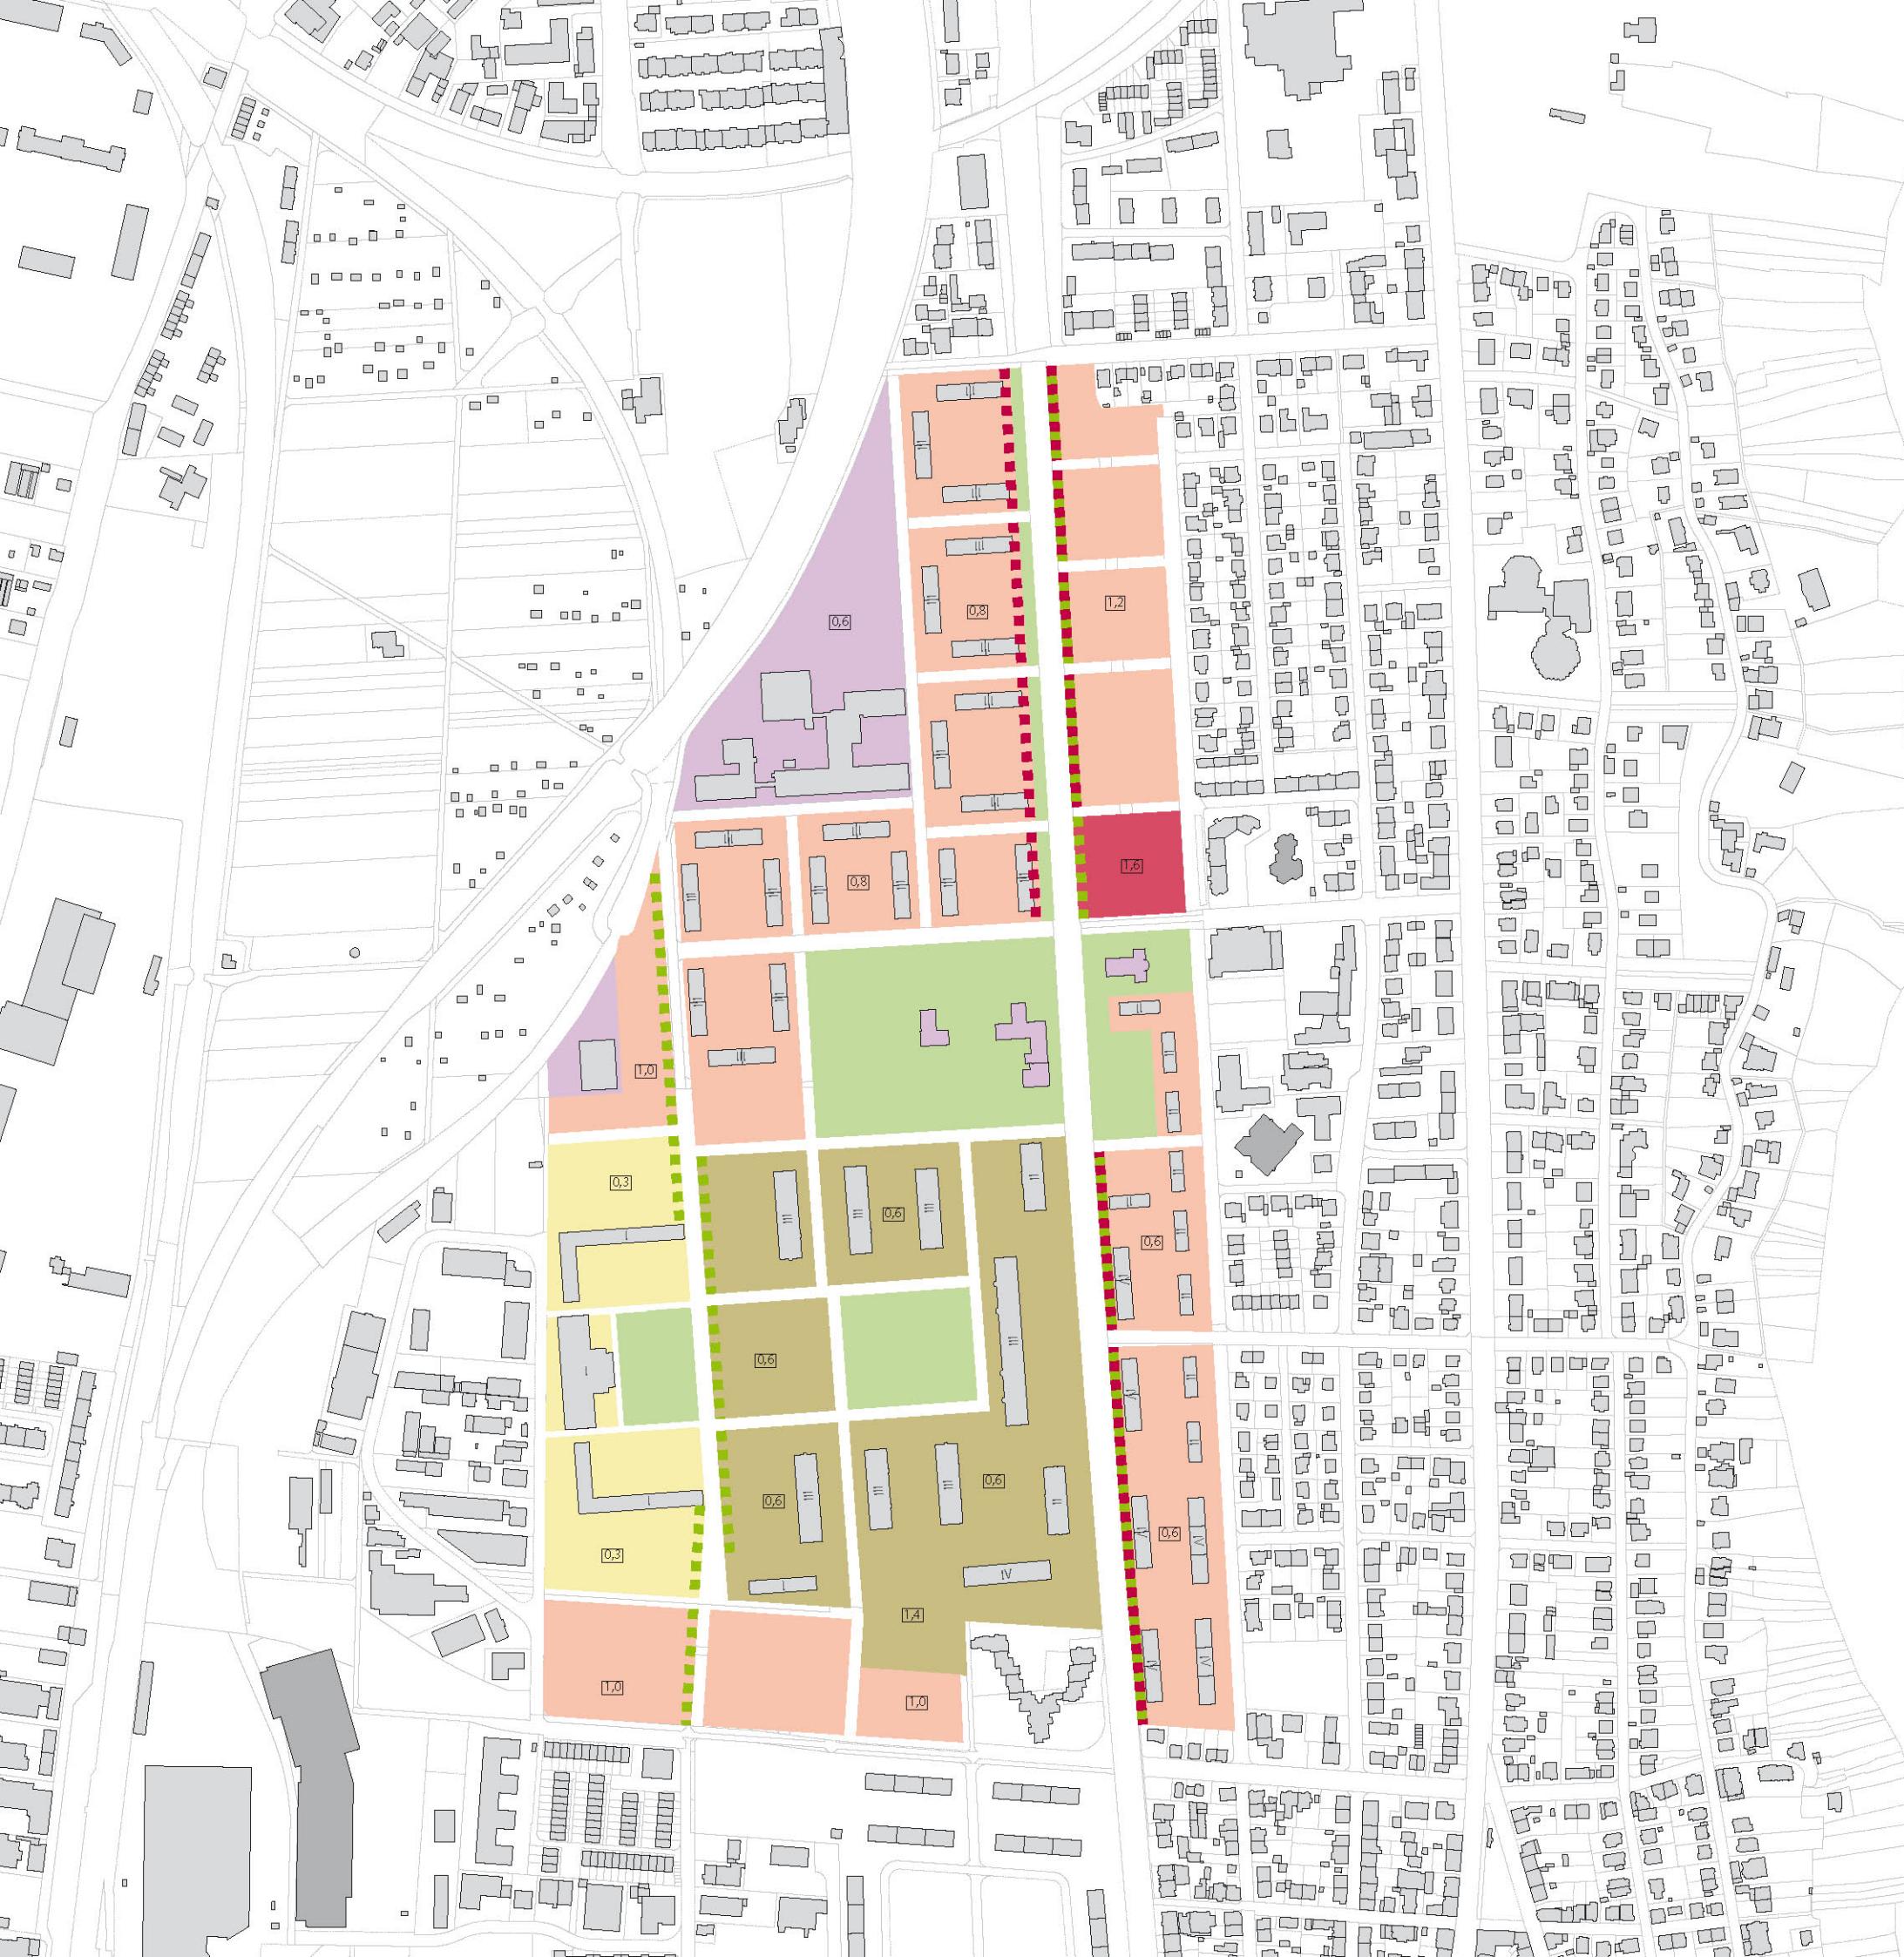

**Mark-Twain-Village / Campbell Barracks**

0 25m 50m 100m 250m

Stand 12.02.2014