

Ausbau des Betriebshofes Bergheimer Straße

Bezirksbeirat Bergheim

25.02.2014

Heidelberg, im Februar 2014

rnv GmbH

- Betriebshof Bergheimer Straße ist Abstellanlage und Werkstatt für 41 Busse und 39 Bahnen sowie Standort für Wartung der Infrastruktur
- Anlagen stammen aus den 20er, 60er und 80er Jahren
- Sehr hoher Sanierungs- und Erneuerungsbedarf

Vorteile Standort Bergheimer Straße


- Ideale Lage im Zentrum des Straßenbahn- und Busnetzes
- Kurze Ein- und Ausrückwege
- Schnelle Reaktionszeiten bei Störungen möglich
- Keine langen Leerfahrten wie bei einer peripheren Lage
- Betriebswirtschaftlich günstige Lösung

Der Ausbau des Betriebshofes beinhaltet daher

- eine große Abstellhalle
- ein Werkstattgebäude mit Verwaltungsräumen
- eine Straßenbahnwerkstatt
- eine Buswerkstatt
- eine überdachte Tankanlage
- eine Halle zur Besandung und zum Waschen
- die dazugehörigen Gleisanlagen, Energieversorgungseinrichtungen und technische Ausrüstung

- Die Maßnahme wird durch das Landesverkehrsfinanzierungsgesetz (LVFG) des Landes Baden-Württemberg gefördert
- Da die Fördersätze ab 01.04.2014 von 75% auf 50% gekürzt werden, soll mit der Maßnahme bis zum 31.03.2014 begonnen werden
- Bauzeit 2,5 - 3 Jahre
- Die Arbeiten sollen bis 2017 abgeschlossen sein.

Ausbau Betriebshof Bergheimer Straße

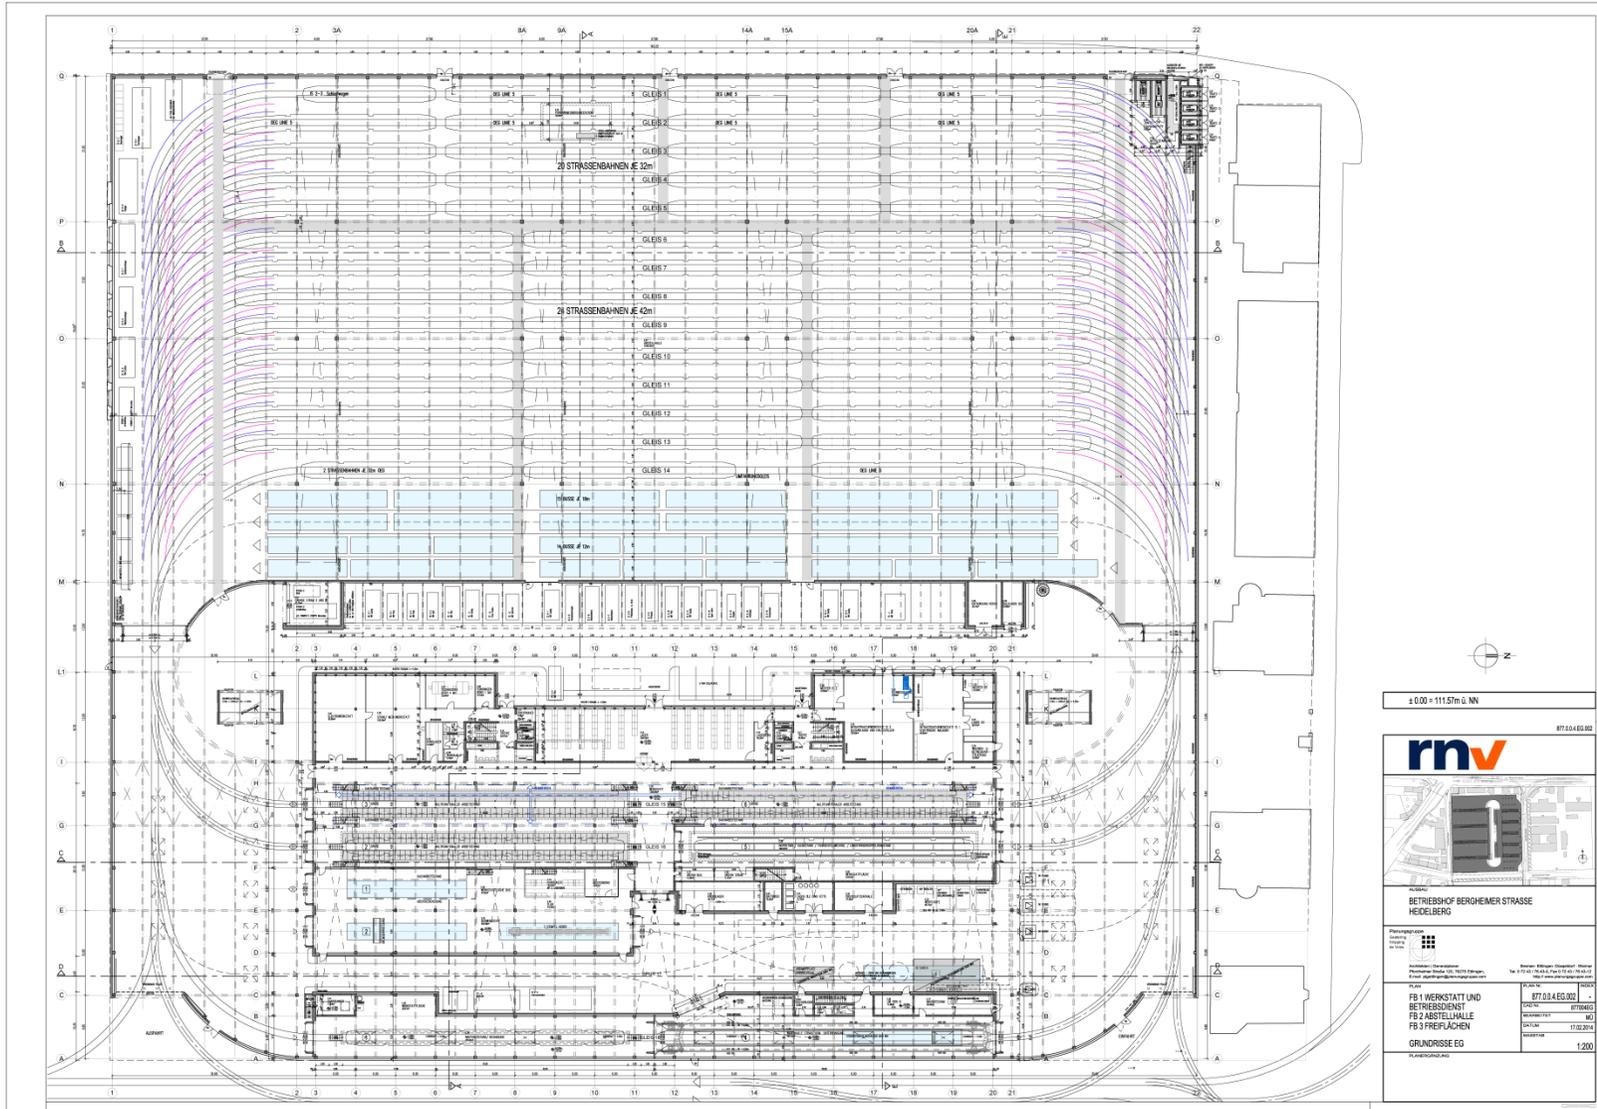

± 0.00 = 111.57m ü. NN

877.03.4 EG.002

rnv

BETRIEBSHOF BERGHEIMER STRASSE
HEIDELBERG

Planungsphase:
Ausführung
03.2014

Architekturbüro:
Rheinland-Pfalz AG, 69126 Heidelberg
E-Mail: architektur@rnpfalz.de
www.rnpfalz.de

Projekt:
877.03.4 EG.002


Objekt:
FB 1 WERKSTATT UND
BETRIEBSDIENST
FB 2 ABSTELLHALLE
FB 3 FREIFLÄCHEN

GRUNDRISS EG

Planungsdatum:
11.02.2014

Blattgröße:
1:200

Ausbau Betriebshof Bergheimer Straße

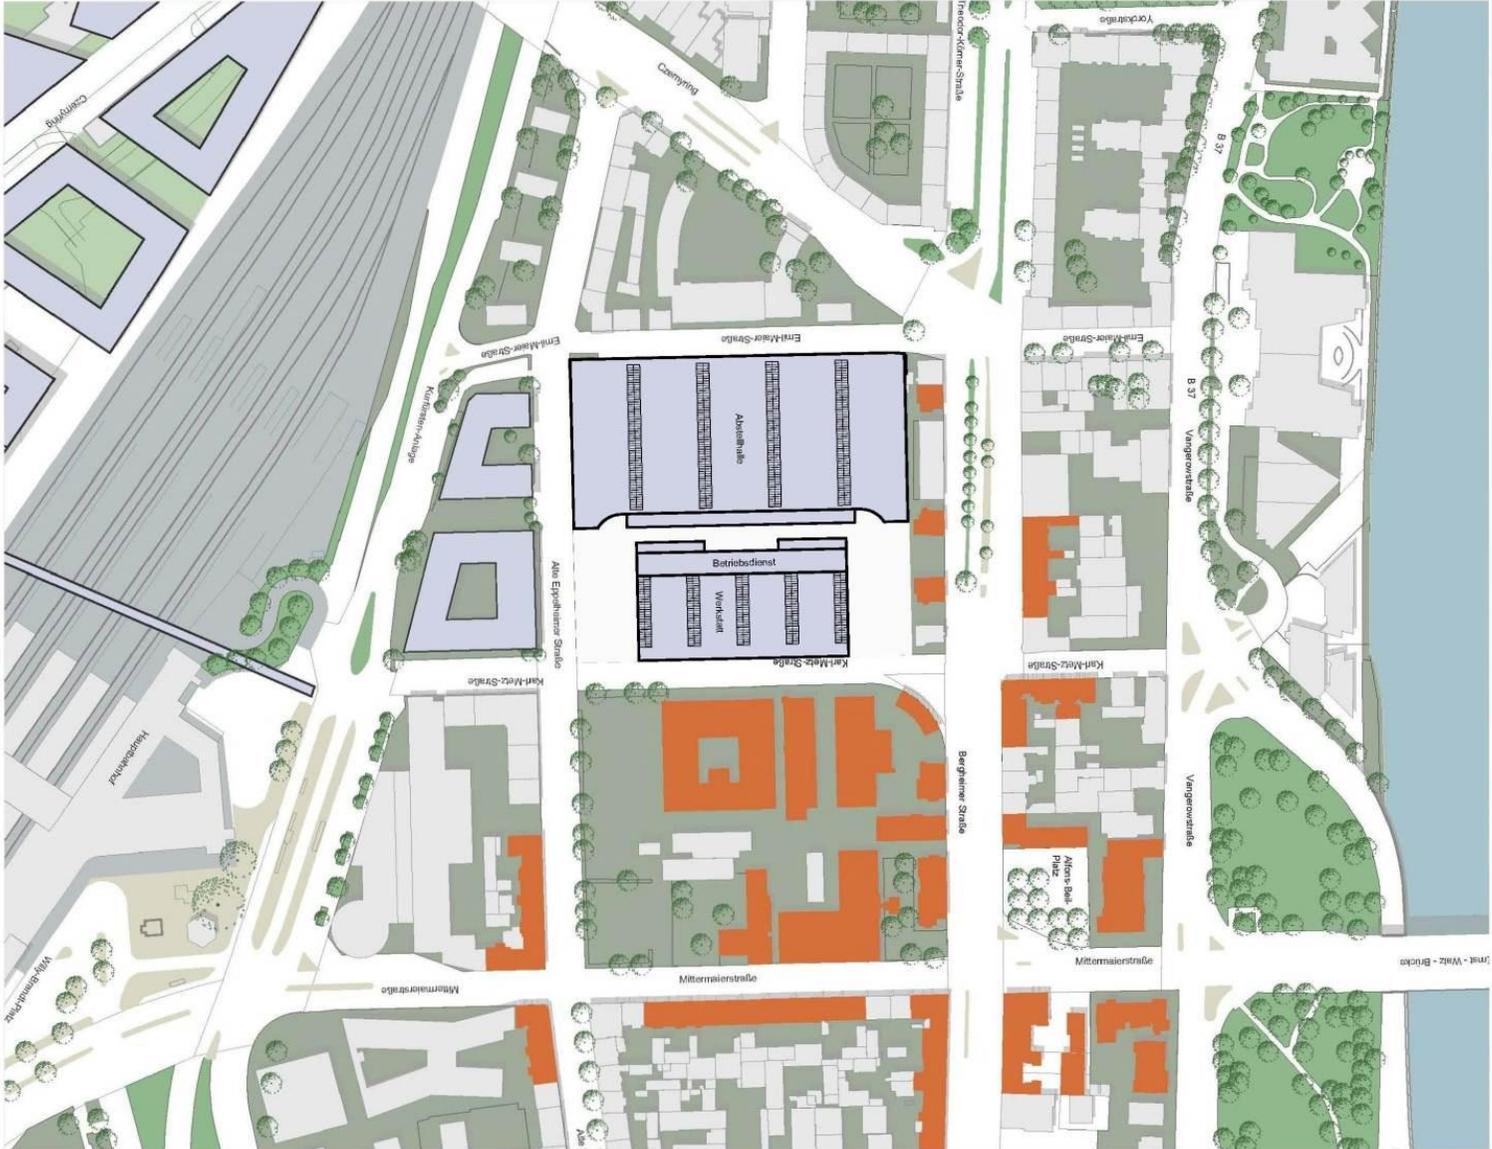

M. 1:2000

Heidelberg | Stadtplanungsamt

20.02.2014

Weiteres Vorgehen

Bürgerinformationsveranstaltung

Sonntag, 09.03.2014, 11:00 bis 15:00 Uhr

Mehrfachbeauftragung zur Fassadengestaltung

Konzepterstellung für Abstellung und Wartung während der
Bauzeit