



**VORHABEN - UND ERSCHLIESSUNGSPLAN**

**ERWEITERUNG MARRIOTT HOTEL - RESIDENCE INN**

| Vangerowstraße 16

| 69115 Heidelberg

| Entwurf

| **Perspektive West**

|

02.04.2014 S1/19



**VORHABEN - UND ERSCHLIESSUNGSPLAN**

**ERWEITERUNG MARRIOTT HOTEL - RESIDENCE INN** | Vangerowstraße 16 | 69115 Heidelberg | Entwurf | **Luftbild**

02.04.2014 S2/19



## VORHABEN - UND ERSCHLIESSUNGSPLAN

ERWEITERUNG MARRIOTT HOTEL - RESIDENCE INN

| Vangerowstraße 16


| 69115 Heidelberg

| Entwurf

| Lageplan

| M 1:1000

02.04.2014 S3/19

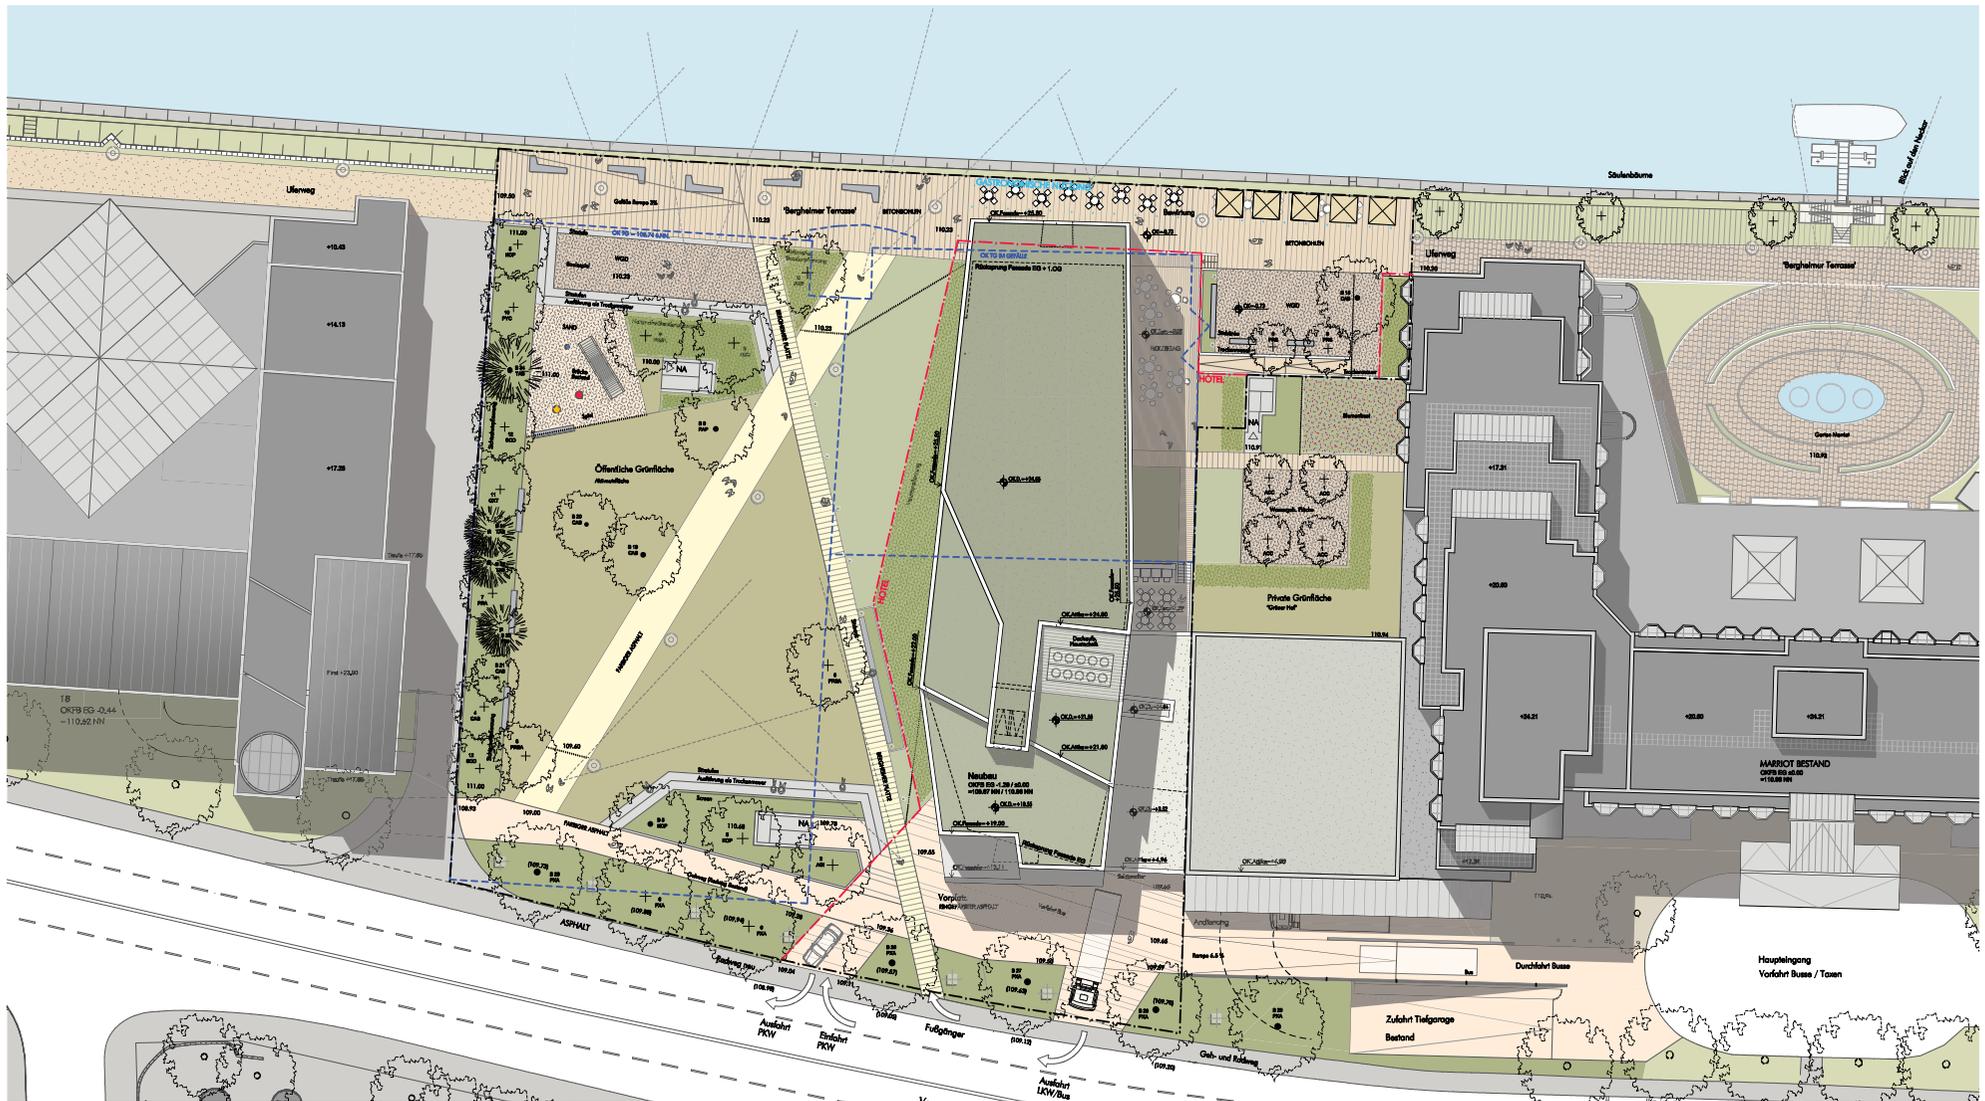

**VORHABEN - UND ERSCHLIESSUNGSPLAN**

**ERWEITERUNG MARRIOTT HOTEL - RESIDENCE INN**

Vangerowstraße 16

69115 Heidelberg

Entwurf

**Freiflächenplan**

M 1:500

02.04.2014 S4/19