

VORABEN - UND ERSCHLIESSUNGSPLAN

ERWEITERUNG MARRIOTT HOTEL - RESIDENCE INN

Vangerowstraße 16


69115 Heidelberg

Entwurf


Grundriss EG


M 1:200

02.04.2014 S5/19

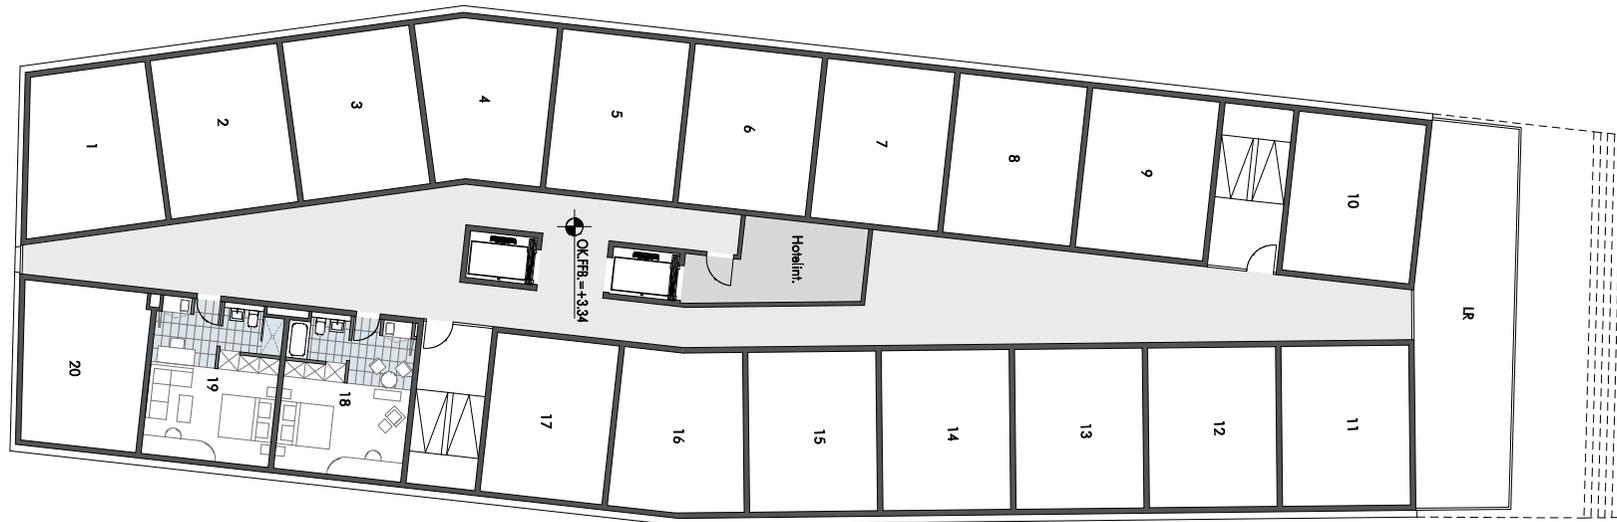




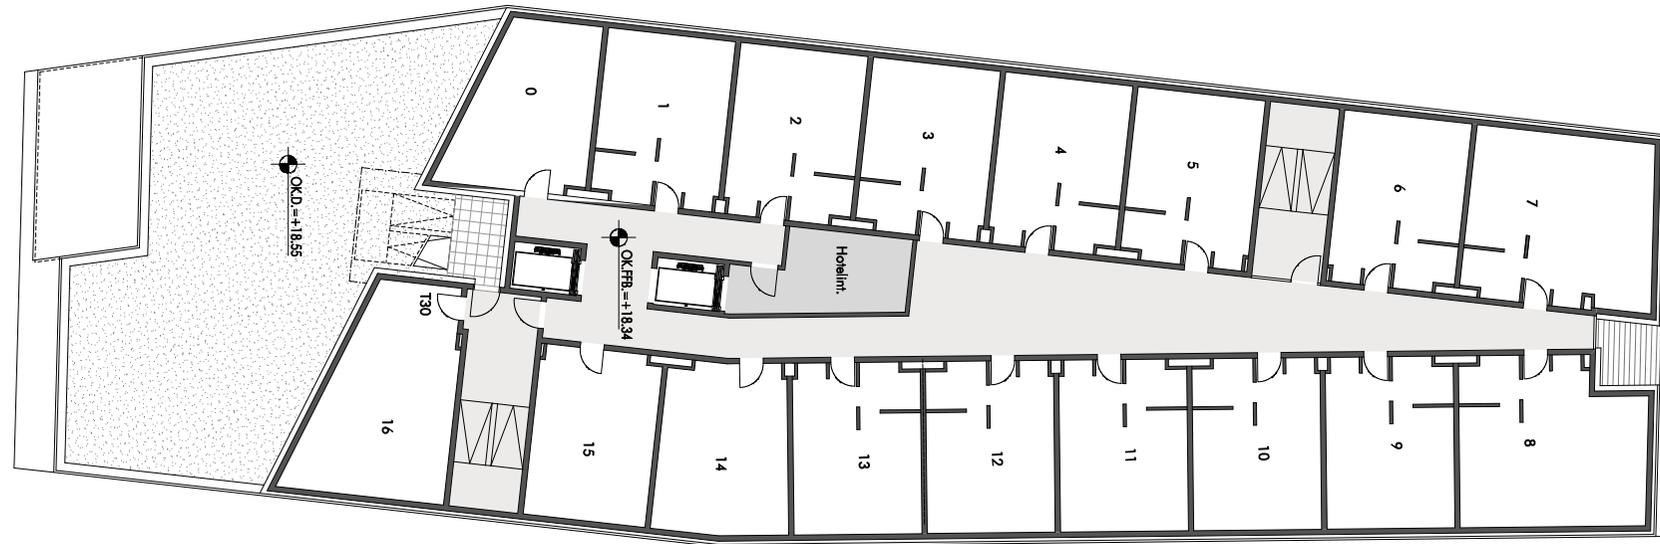

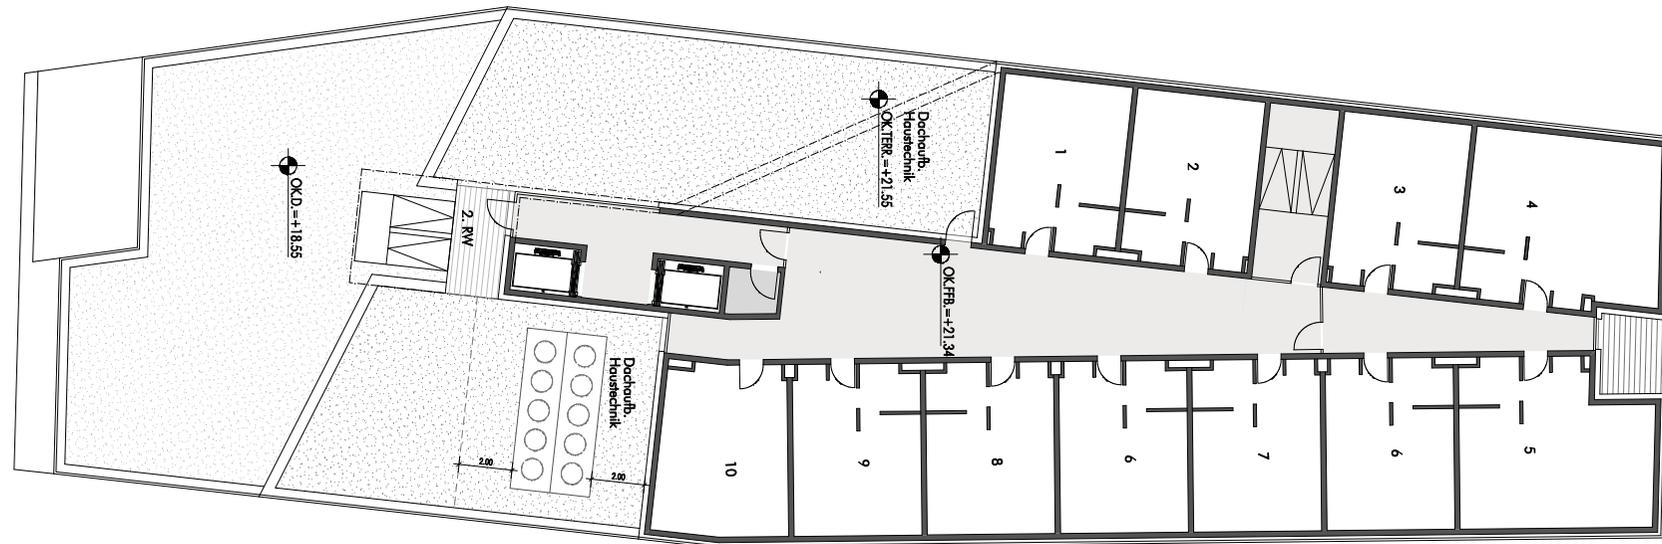



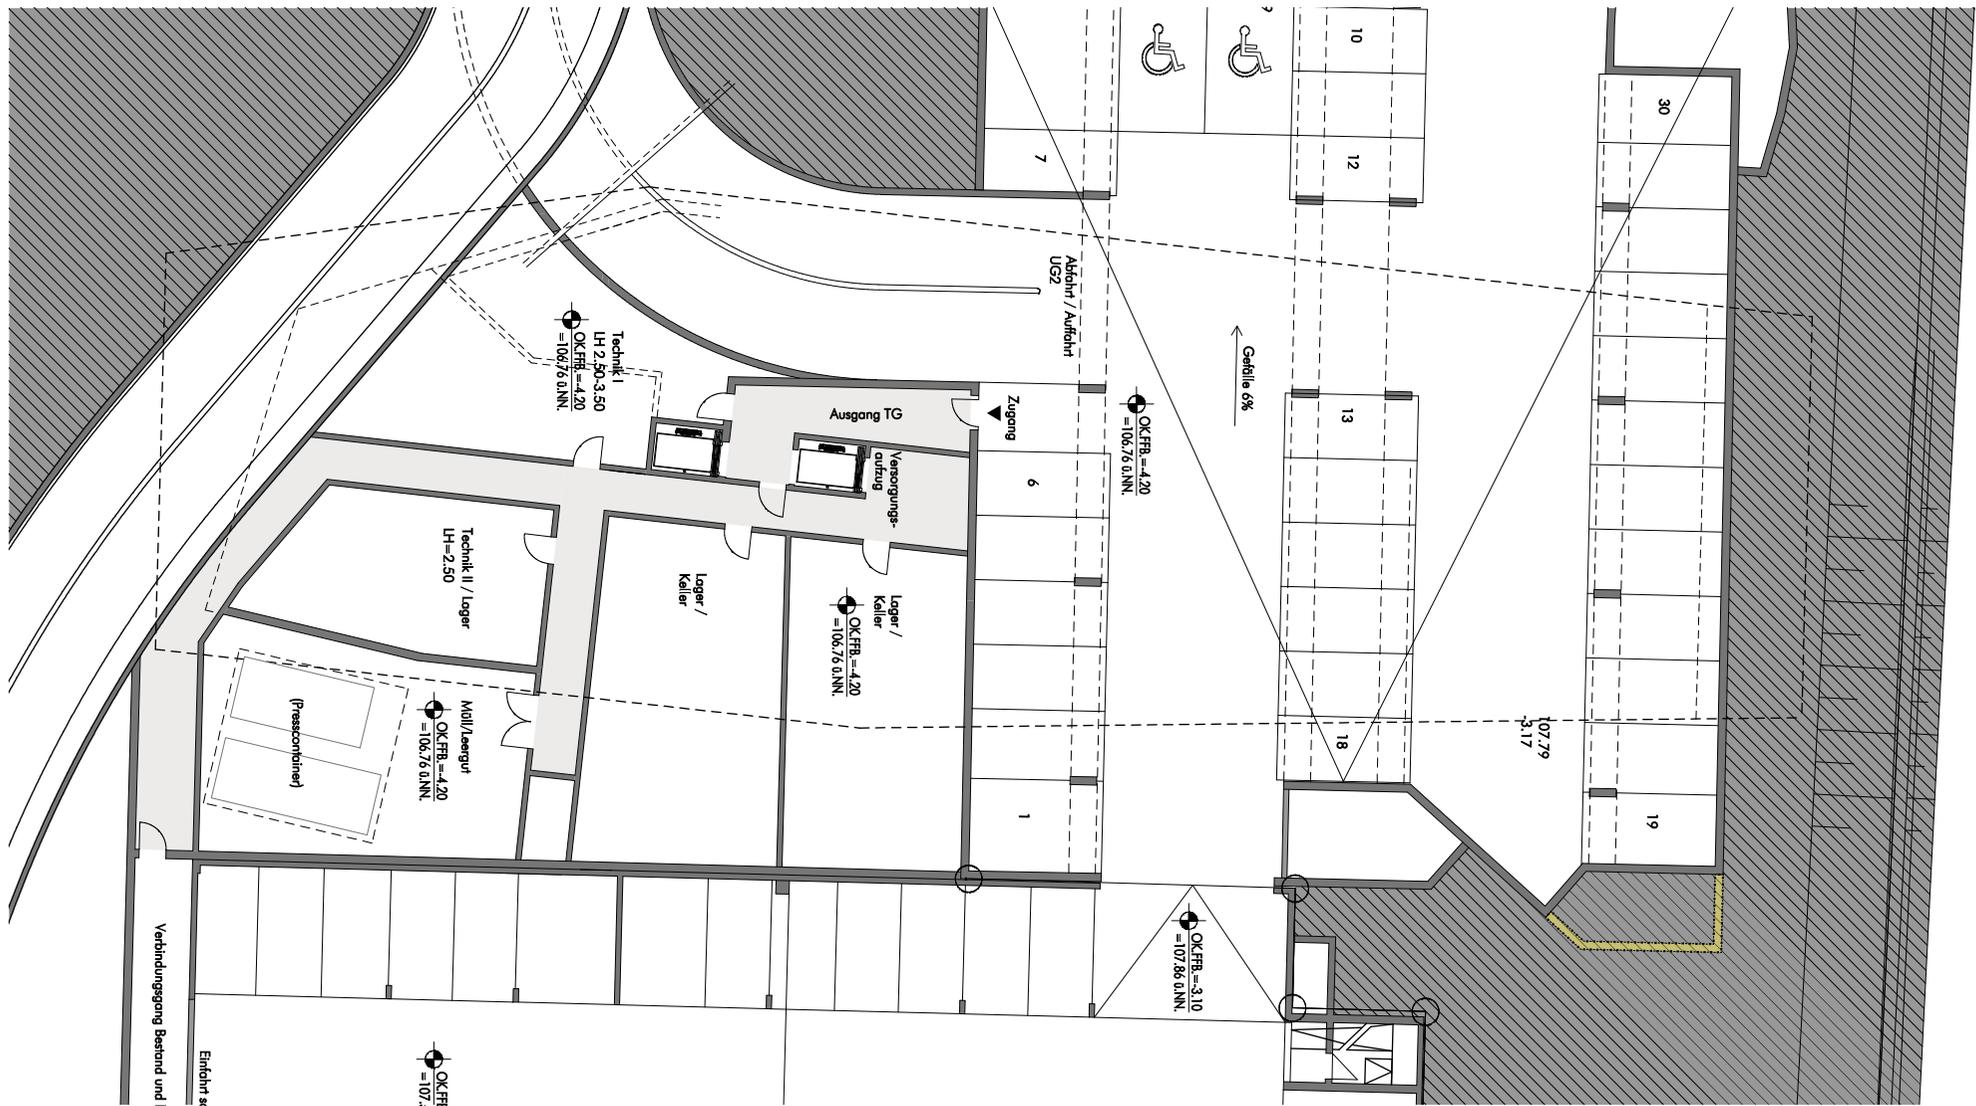

**VORHABEN - UND ERSCHLIESSUNGSPLAN**

**ERWEITERUNG MARRIOTT HOTEL - RESIDENCE INN**

Vangerowstraße 16


69115 Heidelberg

Entwurf

**1. Untergeschoss**

M 1:200

02.04.2014 S11/19

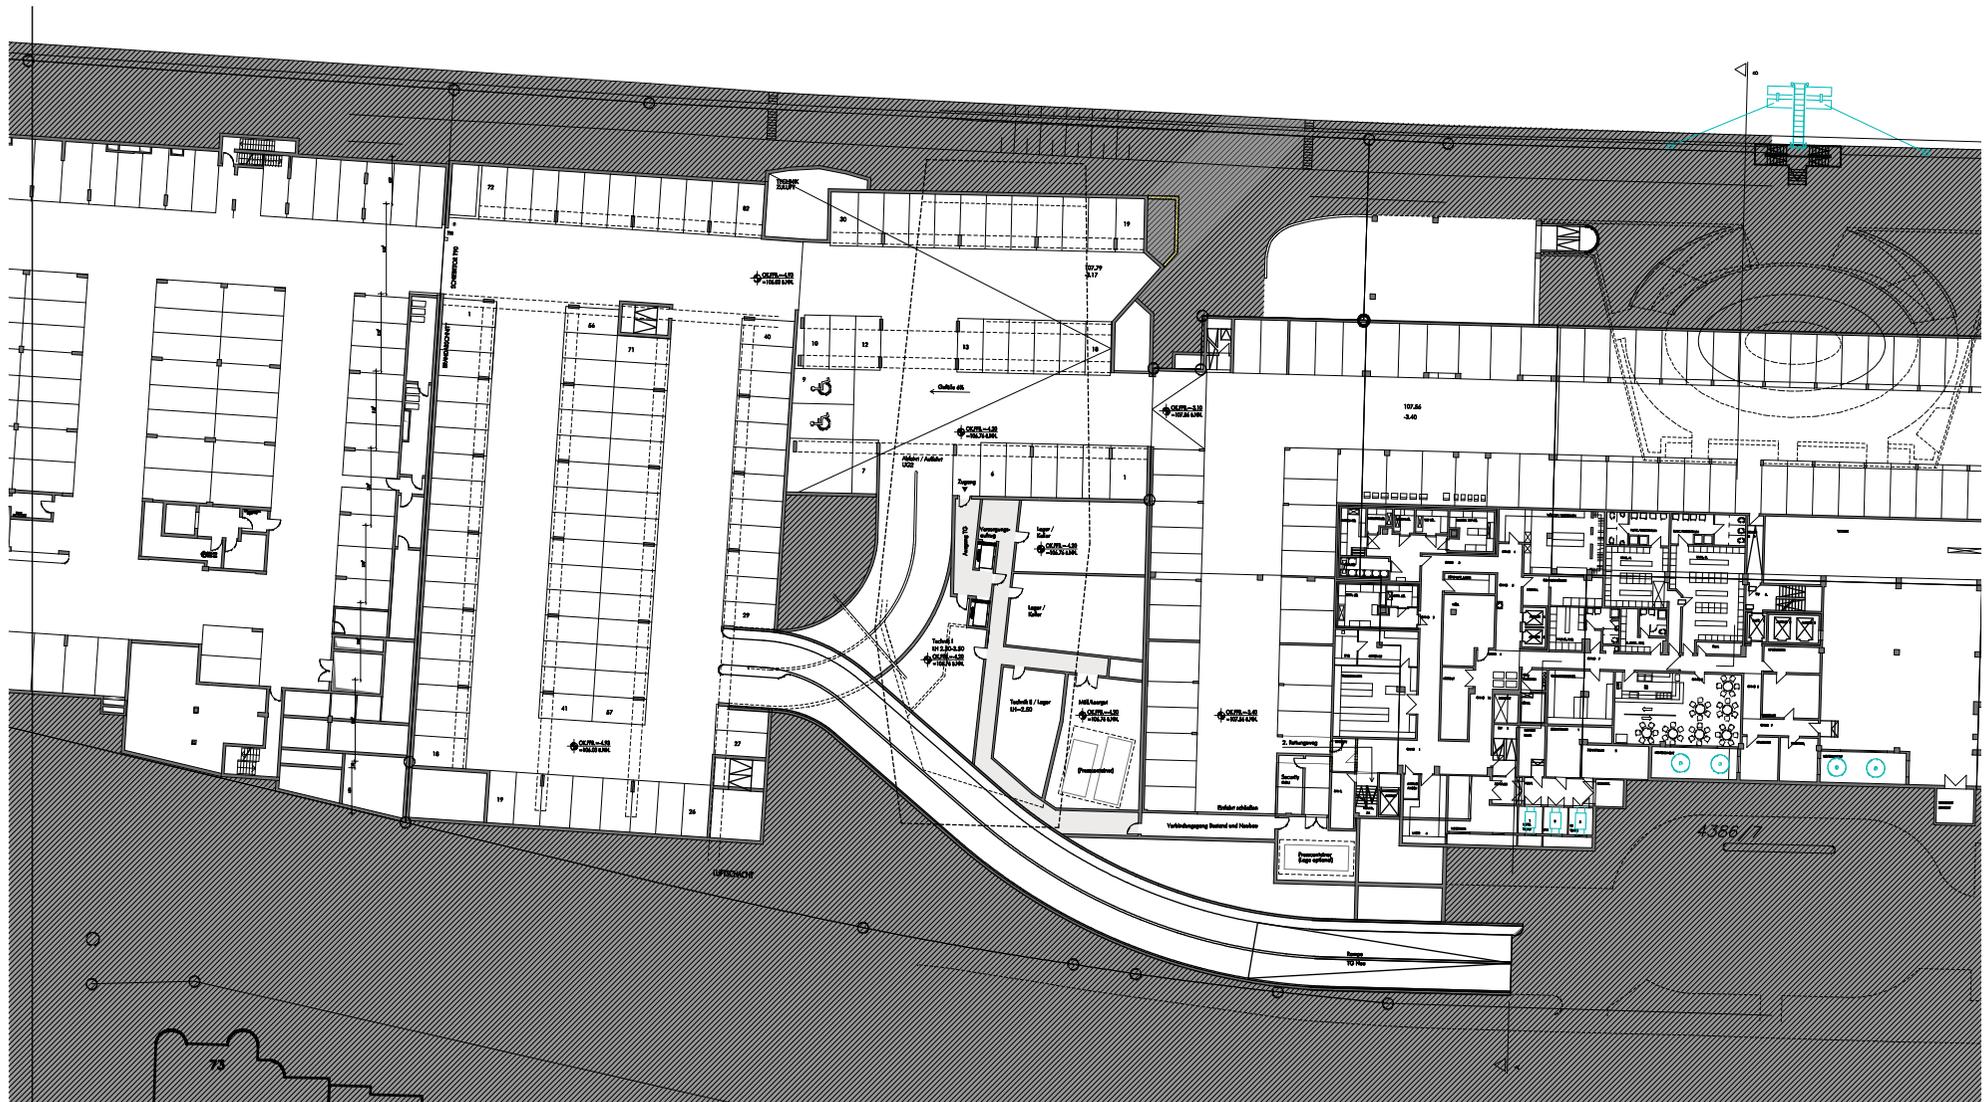

## VORHABEN - UND ERSCHLISSUNGSPLAN

ERWEITERUNG MARRIOTT HOTEL - RESIDENCE INN

Vangerowstraße 16


69115 Heidelberg

Entwurf

1. Untergeschoss - Übersicht

M 1:500

02.04.2014 S12/19

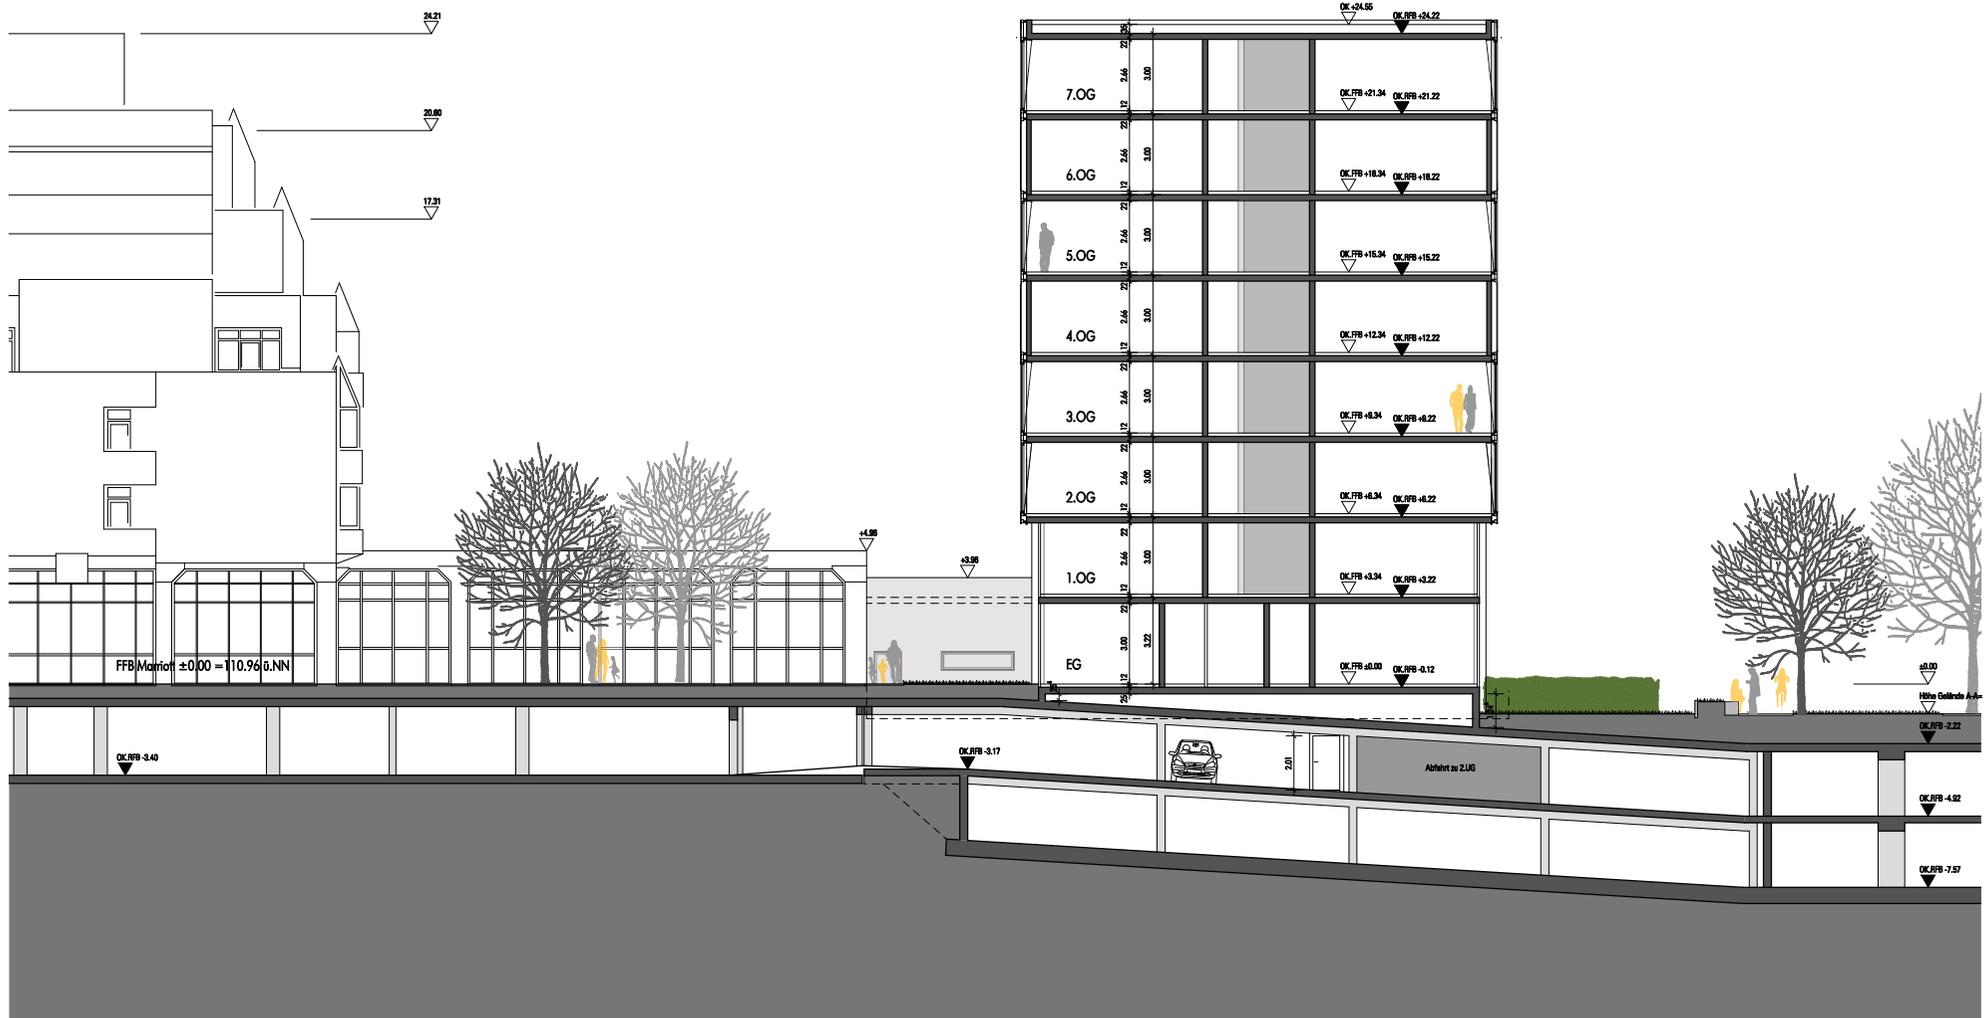

VORHABEN - UND ERSCHLIESSUNGSPLAN

ERWEITERUNG MARRIOTT HOTEL - RESIDENCE INN

Vangerowstraße 16


69115 Heidelberg

Entwurf

Schnitt B-B

M 1:200

02.04.2014 S13/19

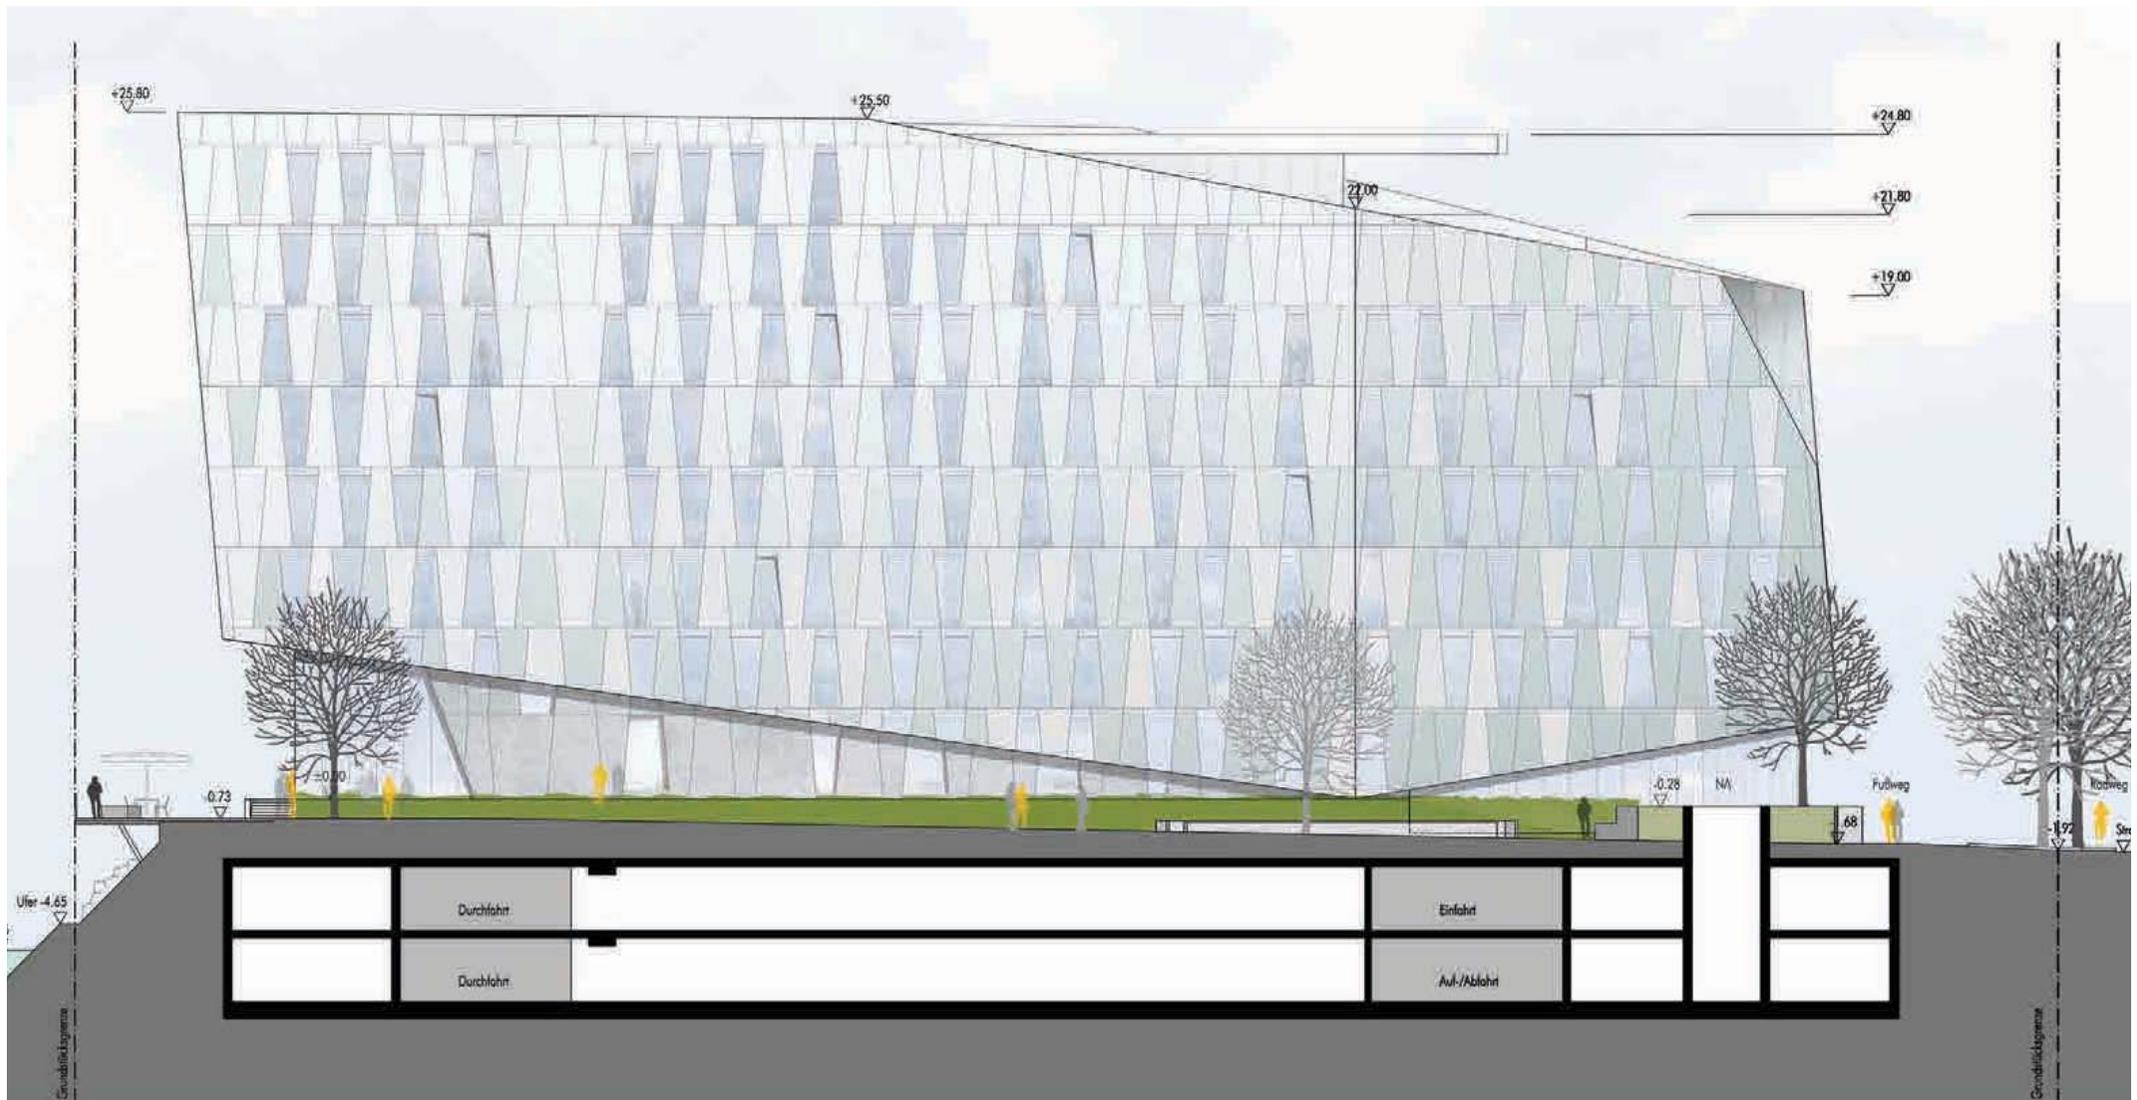**VORHABEN - UND ERSCHLIESSUNGSPLAN****ERWEITERUNG MARRIOTT HOTEL - RESIDENCE INN**

Vangerowstraße 16

69115 Heidelberg

Entwurf


**Ansicht West**

M 1:200

02.04.2014 S14/19

**VORHABEN - UND ERSCHLIESSUNGSPLAN****ERWEITERUNG MARRIOTT HOTEL - RESIDENCE INN** | Vangerowstraße 16 | 69115 Heidelberg | Entwurf | **Ansicht Nord** | M 1:200

02.04.2014 S15/19

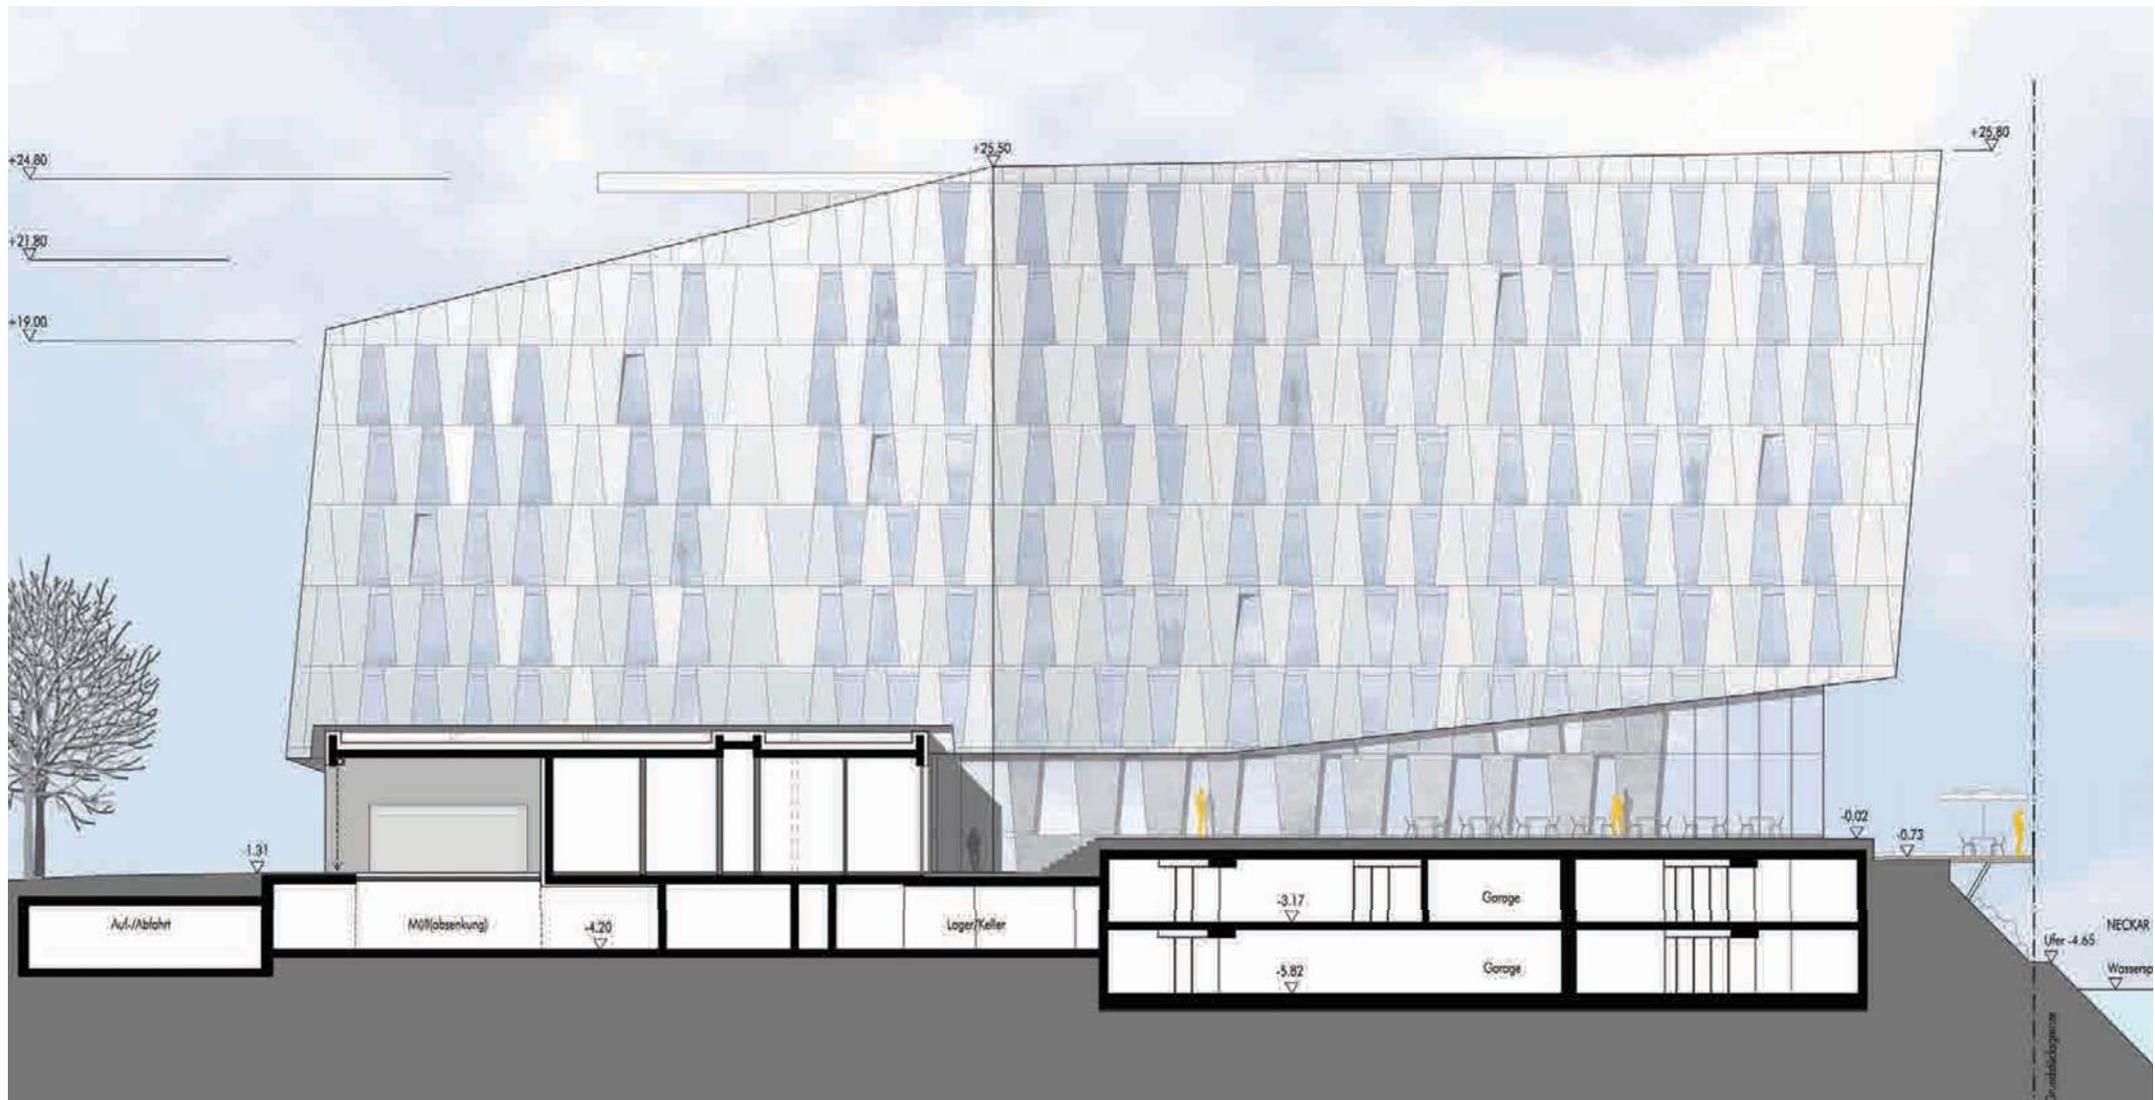

## VORHABEN - UND ERSCHLIESSUNGSPLAN

ERWEITERUNG MARRIOTT HOTEL - RESIDENCE INN

| Vangerowstraße 16

| 69115 Heidelberg

| Entwurf

| **Ansicht Ost**

| M 1:200

02.04.2014 S16/19

**VORHABEN - UND ERSCHLIESSUNGSPLAN****ERWEITERUNG MARRIOTT HOTEL - RESIDENCE INN** | Vangerowstraße 16 | 69115 Heidelberg | Entwurf | **Ansicht Süd** | M 1:200

02.04.2014 S17/19

|   |                                  |
|---|----------------------------------|
| <b>ERWEITERUNG MARRIOTT HOTEL</b><br>Außenanlagen<br><b>BAUMLISTE BESTAND / PLANUNG</b> | <b>HEIDELBERG</b><br>Seite 1 / 2 |
|---|----------------------------------|

| Nr.* | Fällung** | Kürzel | Baumart                        | Stammumfang<br>in 1 m h (in cm) | Höhe<br>in m | Kronendurchm.<br>in m | Anmerkungen                       |
|------|-----------|--------|--------------------------------|---------------------------------|--------------|-----------------------|-----------------------------------|
| B1   | X         | PAP    | Parrotia persica               | 3 x 47 cm                       | 4,00 m       | 5,00 m                | mehrstämmig                       |
| B2   | X         | BPT    | Betula pendula<br>'Tristis'    | 47 cm                           | 3,00 m       | 2,50 m                | abgängig                          |
| B3   | X         | TI     | Tilia ssp.                     | 79 cm                           | 6,00 m       | 6,00 m                | notwendige<br>Höhenabwicklung     |
| B4   | X         | ACR    | Acer rubrum                    | 63 cm                           | 7,00 m       | 4,00 m                | zu Nahe an TG-Aufgang             |
| B5   |           | KOP    | Koelreuteria<br>paniculata     | 63 cm                           | 5,00 m       | 4,50 m                |                                   |
| B6   | X         | TI     | Tilia ssp.                     | 94 cm                           | 10,50<br>m   | 6,00 m                | Höhentechnisch nicht zu<br>halten |
| B7   | X         | TAB    | Taxus baccata                  | 6 x 47 cm                       | 4,00 m       | 7,00 m                | mehrstämmig                       |
| B8   | X         | CAB    | Carpinus betulus               | 82 cm                           | 6,00 m       | 6,00 m                | schiefstämmig                     |
| B9   |           | PAP    | Parrotia persica               | 126 cm                          | 5,00 m       | 6,50 m                |                                   |
| B10  | X         | APG    | Acer platanoides<br>'Globosum' | 47 cm                           | 4,00 m       | 4,00 m                | abgängig                          |
| B11  | X         | APG    | Acer platanoides<br>'Globosum' | 47 cm                           | 4,00 m       | 4,00 m                | abgängig                          |
| B12  | X         | APG    | Acer platanoides<br>'Globosum' | 47 cm                           | 4,00 m       | 4,00 m                | abgängig                          |
| B13  | X         | APG    | Acer platanoides<br>'Globosum' | 47 cm                           | 4,00 m       | 4,00 m                | abgängig                          |
| B14  | X         | SAT    | Salix alba 'Tristis'           | 188 cm                          | 8,00 m       | 10,00 m               | Bruch gefährdet                   |
| B15  |           | CAB    | Carpinus betulus               | 94 cm                           | 6,00 m       | 8,00 m                |                                   |
| B16  | X         | TI     | Tilia ssp.                     | 47 cm                           | 5,00 m       | 3,00 m                | Baufeld                           |
| B17  | X         | ALG    | Alnus glutinosa                | 94 cm                           | 10,00<br>m   | 7,00 m                | Baufeld                           |
| B18  | X         | PSK    | Prunus serulata<br>'Kanzan'    | 79 cm                           | 4,50 m       | 6,00 m                | abgängig                          |
| B19  |           | CAB    | Carpinus betulus               | 79 cm                           | 5,00 m       | 6,00 m                |                                   |
| B20  |           | CAB    | Carpinus betulus               | 69 cm                           | 6,00 m       | 6,00 m                |                                   |
| B21  |           | CAB    | Carpinus betulus               | 63 cm                           | 5,00 m       | 4,00 m                |                                   |
| B22  | X         | TI     | Tilia ssp.                     | 63 cm                           | 5,00 m       | 6,00 m                | Wegeanschluss                     |
| B23  |           | PXA    | Platanus x<br>acerifolia       | 126 cm                          | 10,50<br>m   | 8,00 m                |                                   |
| B24  | X         | PXA    | Platanus x<br>acerifolia       | 110 cm                          | 9,50 m       | 6,00 m                | Verlängerung Radweg               |
| B25  | X         | PXA    | Platanus x<br>acerifolia       | 126 cm                          | 12,00<br>m   | 8,00 m                | Verlängerung Radweg               |
| B26  |           | PXA    | Platanus x<br>acerifolia       | 157 cm                          | 13,00<br>m   | 10,00 m               |                                   |
| B27  |           | PXA    | Platanus x<br>acerifolia       | 126 cm                          | 12,00<br>m   | 7,00 m                |                                   |
| B28  |           | PXA    | Platanus x<br>acerifolia       | 141 cm                          | 12,00<br>m   | 8,00 m                |                                   |
| B29  |           | PXA    | Platanus x<br>acerifolia       | 188 cm                          | 12,00<br>m   | 9,00 m                |                                   |

\* Nummerierung (Bäume 1 - 35) gemäß Bestandsplan  
\*\* Antrag nach § 69 Abs. 2 LBauO wird gestellt

Michael Palm Dipl. Ing. Freier Garten- und Landschaftsarchitekt Tel 06201 - 18 10 30  
Karrillonstraße 20 69 469 Weinheim Fax 06201 - 18 10 11 [ 1217\_baumliste.docx ]

|   |                                  |
|---|----------------------------------|
| <b>ERWEITERUNG MARRIOTT HOTEL</b><br>Außenanlagen<br><b>BAUMLISTE BESTAND / PLANUNG</b> | <b>HEIDELBERG</b><br>Seite 2 / 2 |
|---|----------------------------------|

| Nr.* | Fällung** | Kürzel | Baumart          | Stammumfang<br>in 1 m h (in cm) | Höhe<br>in m | Kronendurchm.<br>in m | Anmerkungen |
|------|-----------|--------|------------------|---------------------------------|--------------|-----------------------|-------------|
| B30  | X         | PIN    | Pinus nigra      | 63 cm                           | 6,00 m       | 4,00 m                | Baufeld     |
| B31  |           | TAB    | Taxus baccata    | 47 cm                           | 3,00 m       | 4,00 m                |             |
| B32  |           | TAB    | Taxus baccata    | 47 cm                           | 4,00 m       | 4,00 m                |             |
| B33  |           | PIN    | Pinus nigra      | 79 cm                           | 7,00 m       | 6,00 m                |             |
| B34  |           | TAB    | Taxus baccata    |                                 | 2,00 m       |                       |             |
| B35  | X         | PAP    | Parrotia persica |                                 |              |                       | Baufeld     |

Die genannten 20 und mit X gekennzeichneten Bäume stehen im Baufeld oder sind abgängig und können bei Durchführung der Baumaßnahme nicht erhalten werden.

Es sind 22 Bäume als Ersatzpflanzungen vorgesehen wie folgt:

| Nr. | Kürzel | Baumart                           | Stückzahl | Stammumfang |
|-----|--------|-----------------------------------|-----------|-------------|
| 1   | ACC    | Acer campestre                    | 4         | 20 – 25 cm  |
| 2   | AGI    | Acer ginnala                      | 1         | 20 – 25 cm  |
| 3   | AMO    | Acer monspessulanum               | 1         | 20 – 25 cm  |
| 4   | CAB    | Carpinus betulus                  | 1         | 20 – 25 cm  |
| 5   | KOP    | Koelreuteria paniculata           | 2         | 20 – 25 cm  |
| 6   | PXA    | Platanus x acerifolia             | 2         | 30 – 35 cm  |
| 7   | PRA    | Prunus avium                      | 1         | 20 – 25 cm  |
| 8   | PRSA   | Prunus sargentii 'Accolade'       | 3         | 20 – 25 cm  |
| 9   | PRS    | Prunus subhirtella 'Autumnalis'   | 3         | 20 – 25 cm  |
| 10  | PYC    | Pyrus communis                    | 1         | 20 – 25 cm  |
| 11  | QXT    | Quercus x turneri 'Pseudoturmeri' | 1         | 20 – 25 cm  |
| 12  | SOD    | Sorbus domestica                  | 2         | 20 – 25 cm  |

**Aufgestellt:** Weinheim, den 31 - 03 - 2014

\* Nummerierung (Bäume 1 - 35) gemäß Bestandsplan  
\*\* Antrag nach § 69 Abs. 2 LBauO wird gestellt

Michael Palm Dipl. Ing. Freier Garten- und Landschaftsarchitekt Tel 06201 - 18 10 30  
Karrillonstraße 20 69 469 Weinheim Fax 06201 - 18 10 11 [ 1217\_baumliste.docx ]

