


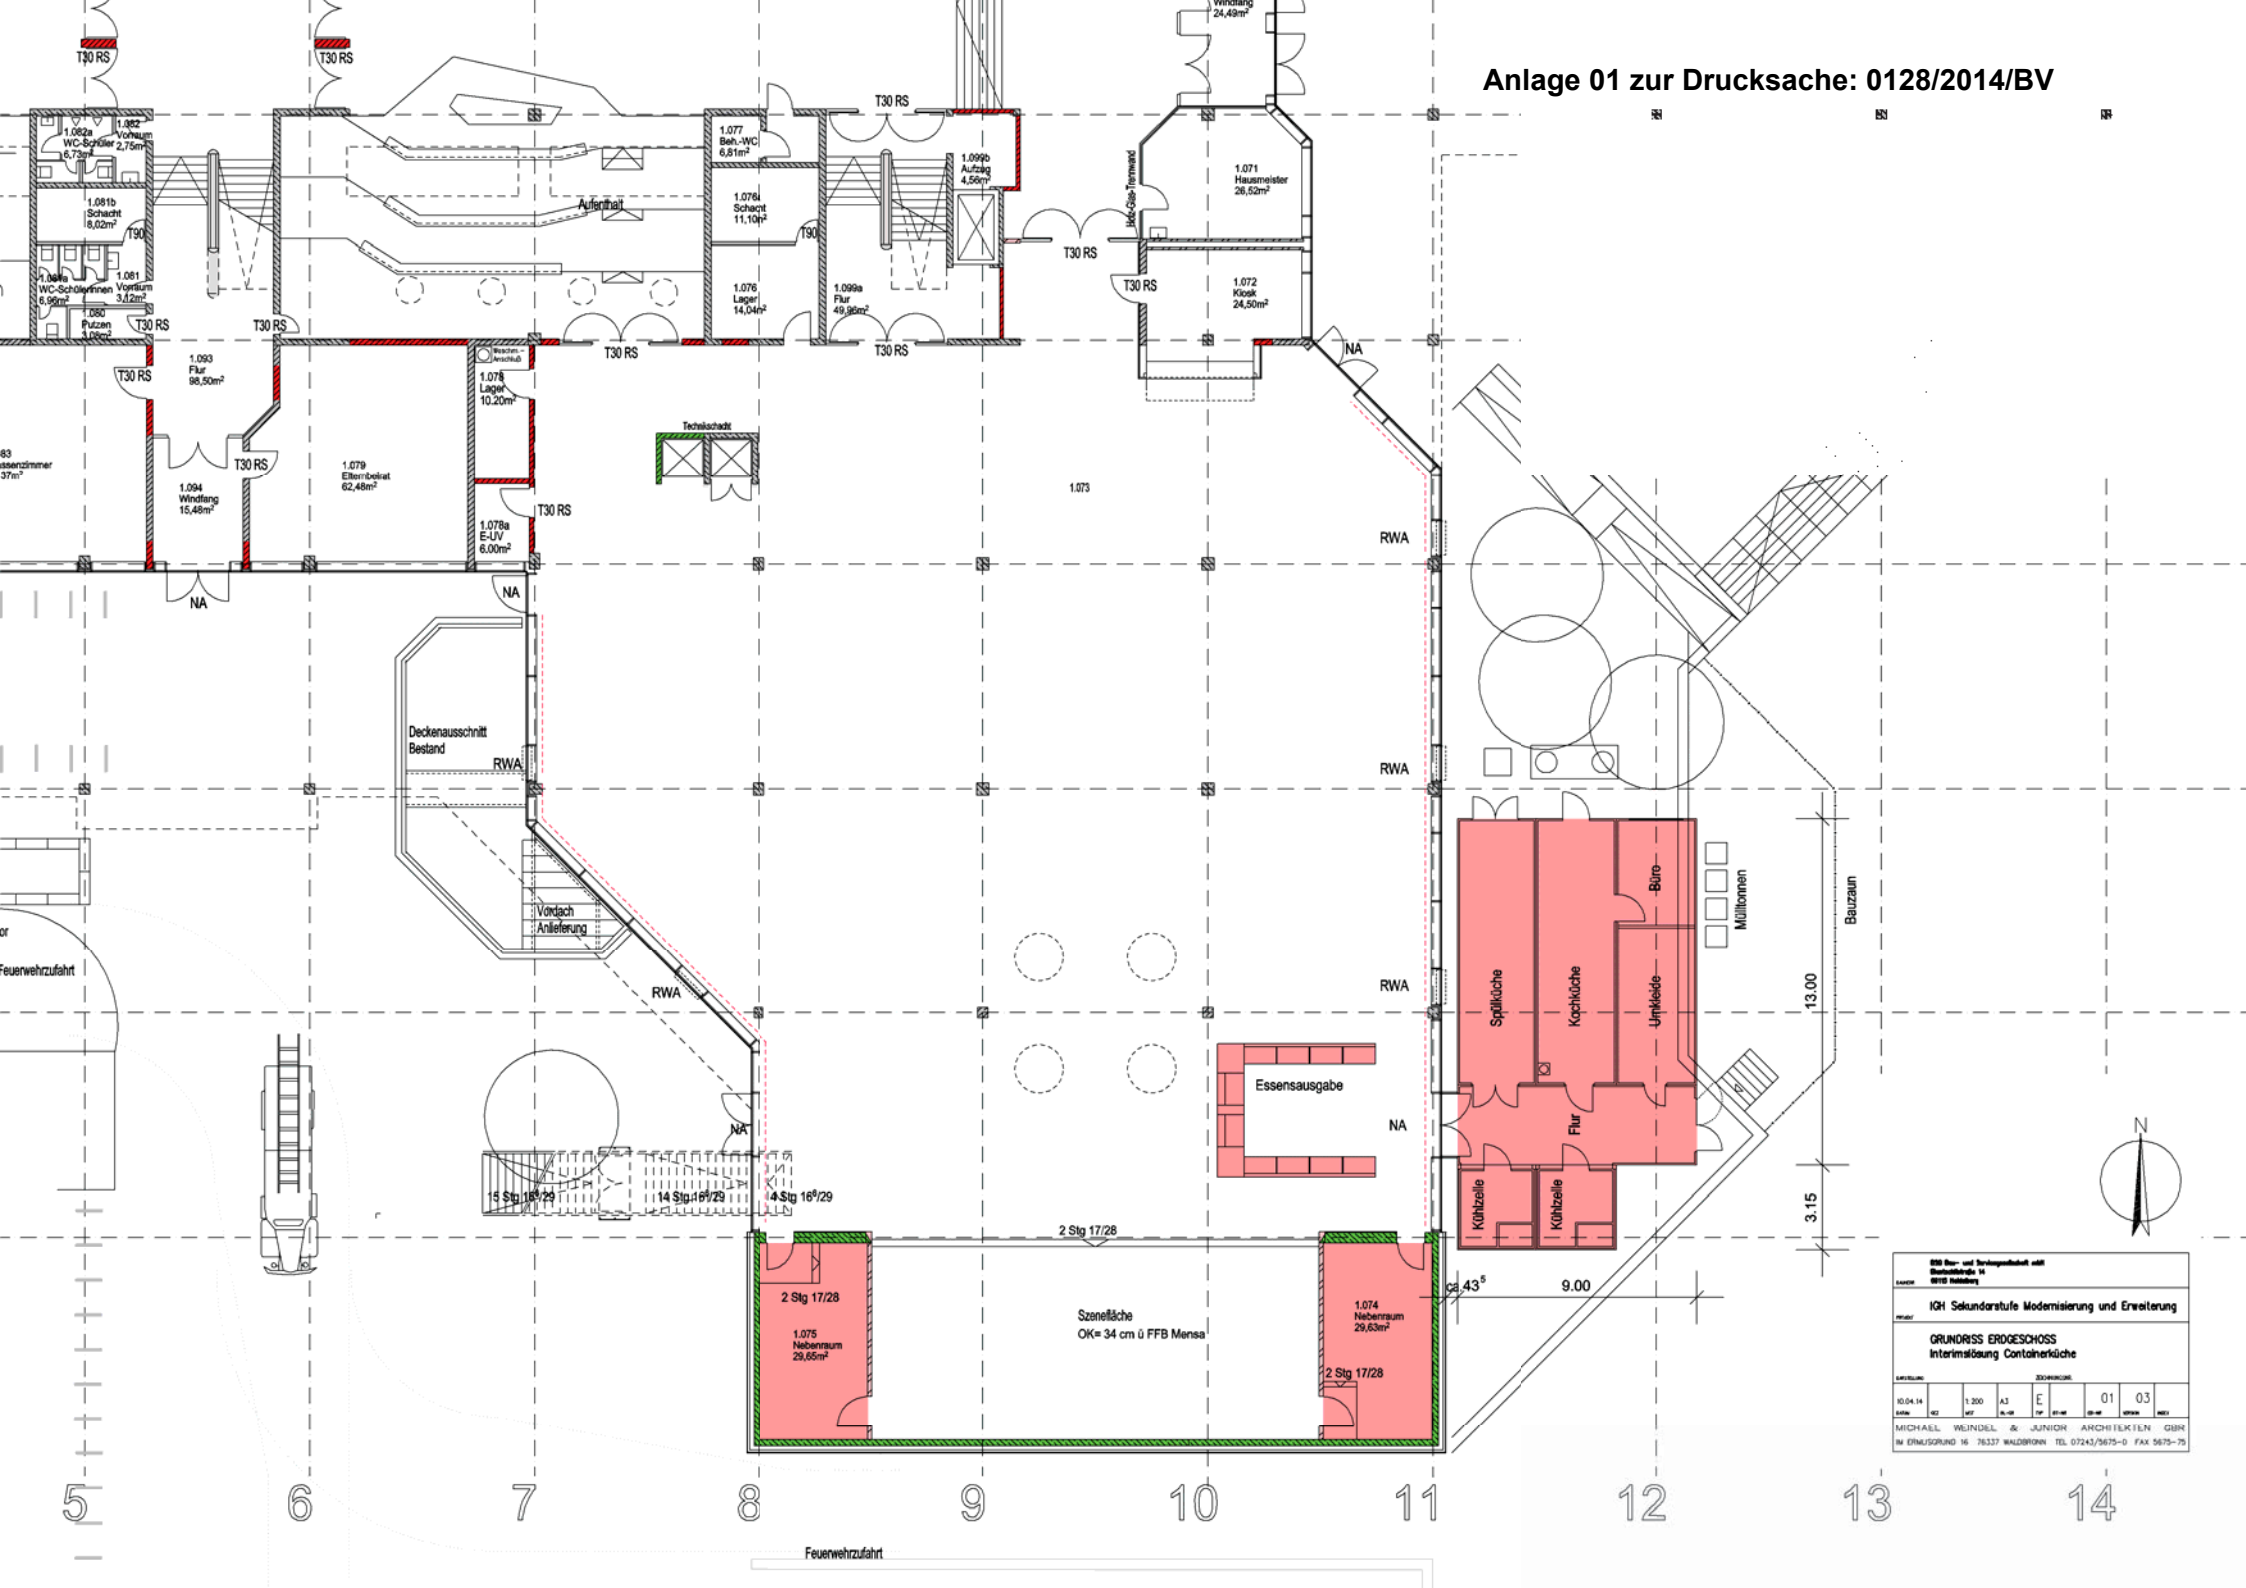

800 Steuer- und Beratungsdienstleistungen Steuerkanzlei 14 GWG Hamburg									
SAISON									
PROJEKT									
IGH Sekundarstufe Modernisierung und Erweiterung									
GRUNDRISS ERDGESCHOSS Interimslösung Containerküche									
BEWEISUNG					ZEICHENLEGUNG				
10.04.14		1:200	A3	E	01	03			
DATE	NO	MT	NO-OR	ET	NO-OR	NO-OR	NO-OR	NO-OR	NO-OR
MICHAEL WEINDEL & JUNIOR ARCHITECTEN GBRH IM ERNÄHRUNG 16 76337 WALDPOBEN TEL 07243/5675-0 FAX 5675-75									