


Überlagerung **Masterplan 2010** / Masterplan 2014 - Änderungen

Anlage 01 zur Drucksache: 0131/2014/BV

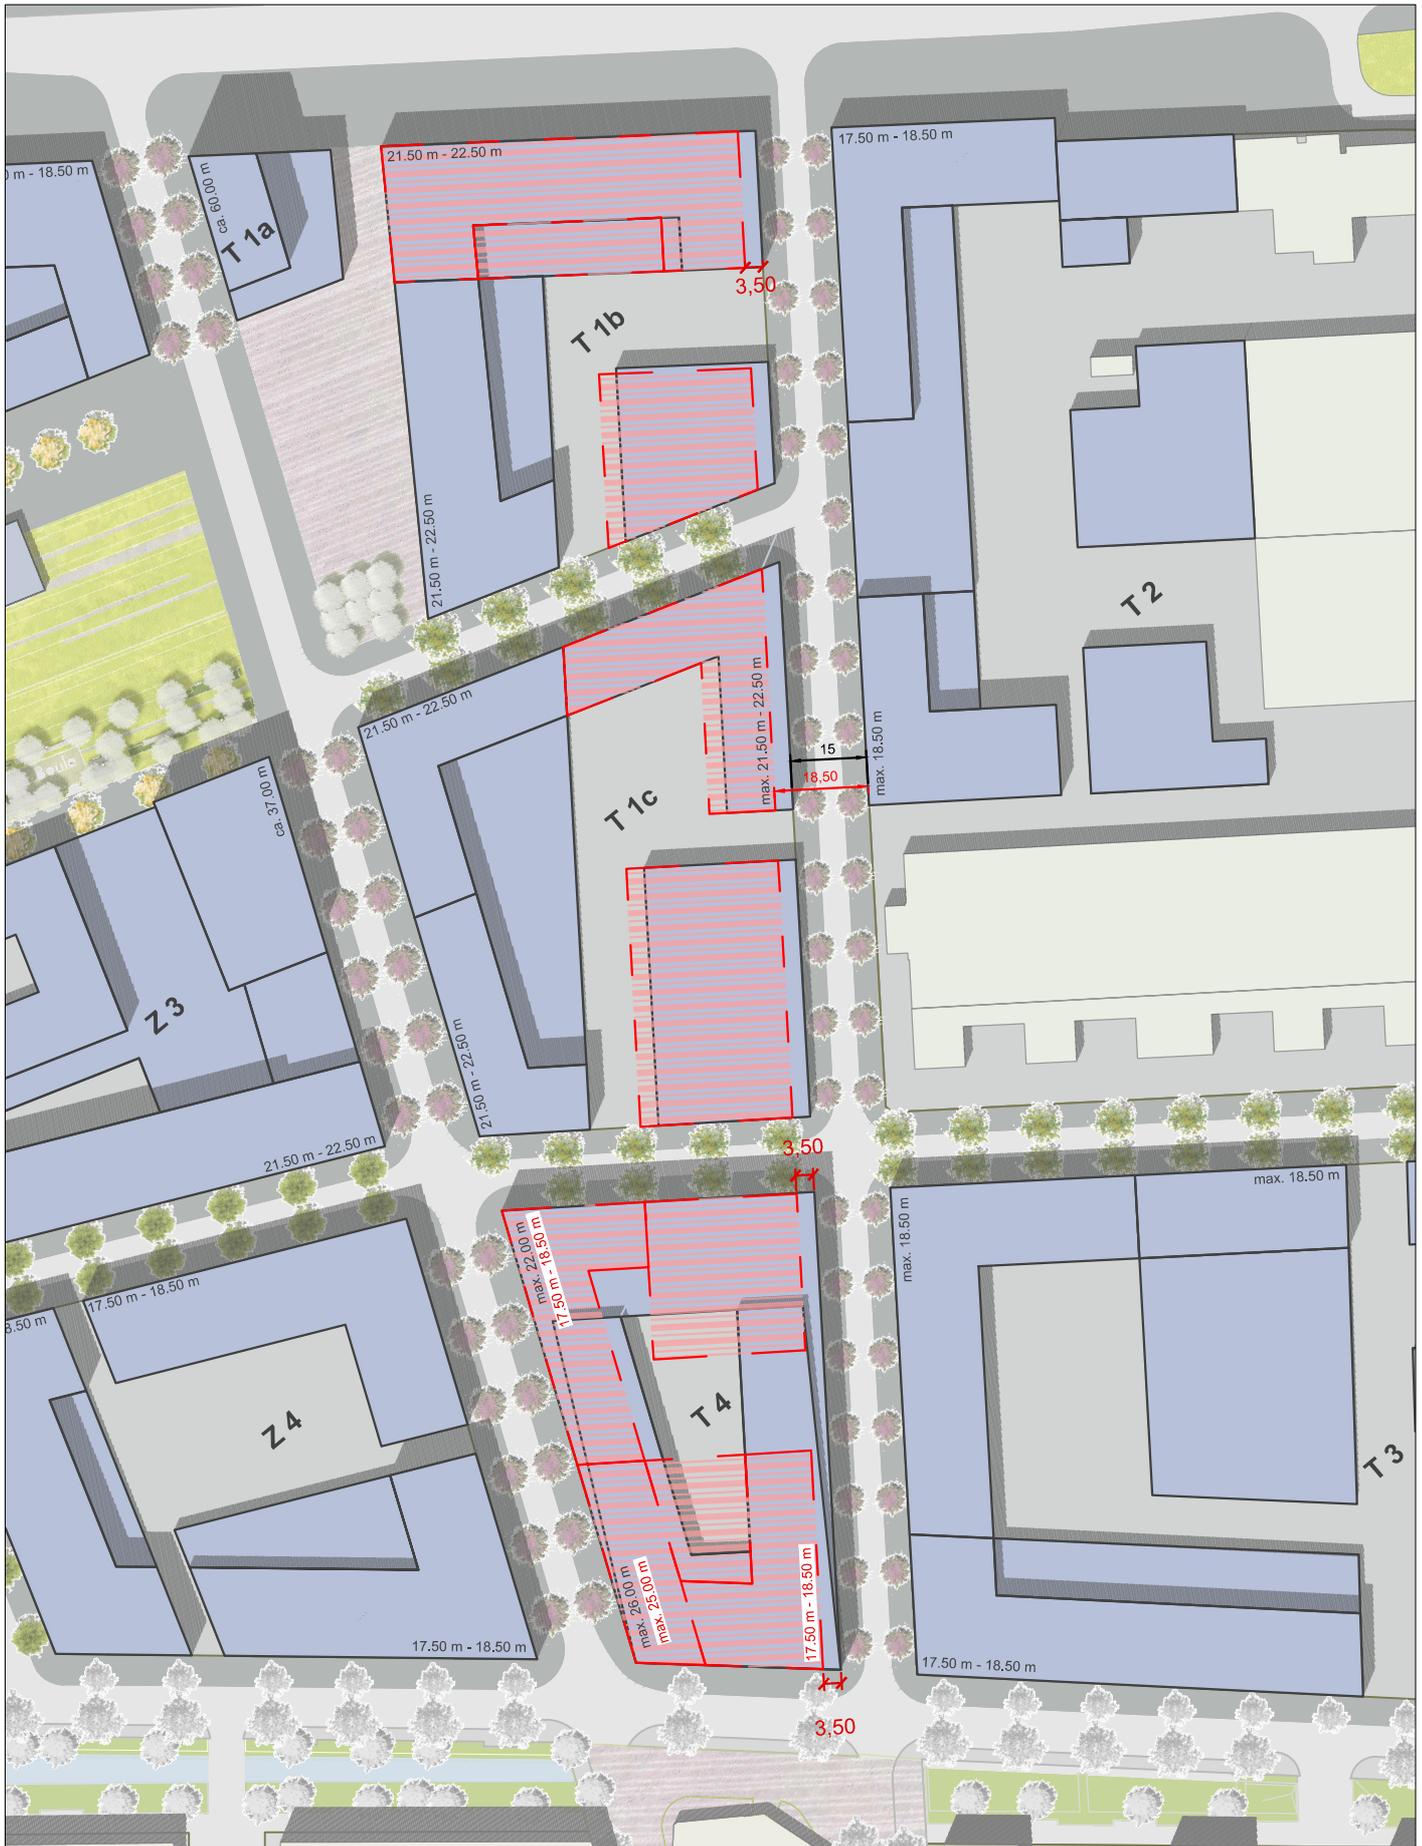

max.26m Gebäudekubatur aus Masterplan 2010

max.26m Gebäudekubatur aus Masterplan 2014