




Kürzel	Projektnummer	Planungsphase
HDH	12034	06 Ausschreibung

Projekt
Hauptstraße Heidelberg Beleuchtung

Planinhalt
MASTAUFSATZLEUCHTE EINFACH

Bauherr / Auftraggeber	
Stadt Heidelberg	SWH Stadtwerke Heidelberg Netze und Umwelt GmbH
Marktplatz 10 69117 Heidelberg Deutschland	Kurfürsten Anlage 42-50 69115 Heidelberg Deutschland
T: 06221 58-10580 Fax: 06221 58-10900	T: 06221 513-2480 Fax: 06221 513-3337

<p>LIGHT DESIGN ENGINEERING BELZNER HOLMES</p>	Datum	Maßstab
	20.08.2013	1:25
	Format	Gezeichnet
	A3 (297x420)	TH, MF
Datei 130820_12034_06_L.vwx	Plannr. 12034 - 06 - L - ME - 01	Projekt Phase Gewerk Bereich Nummer

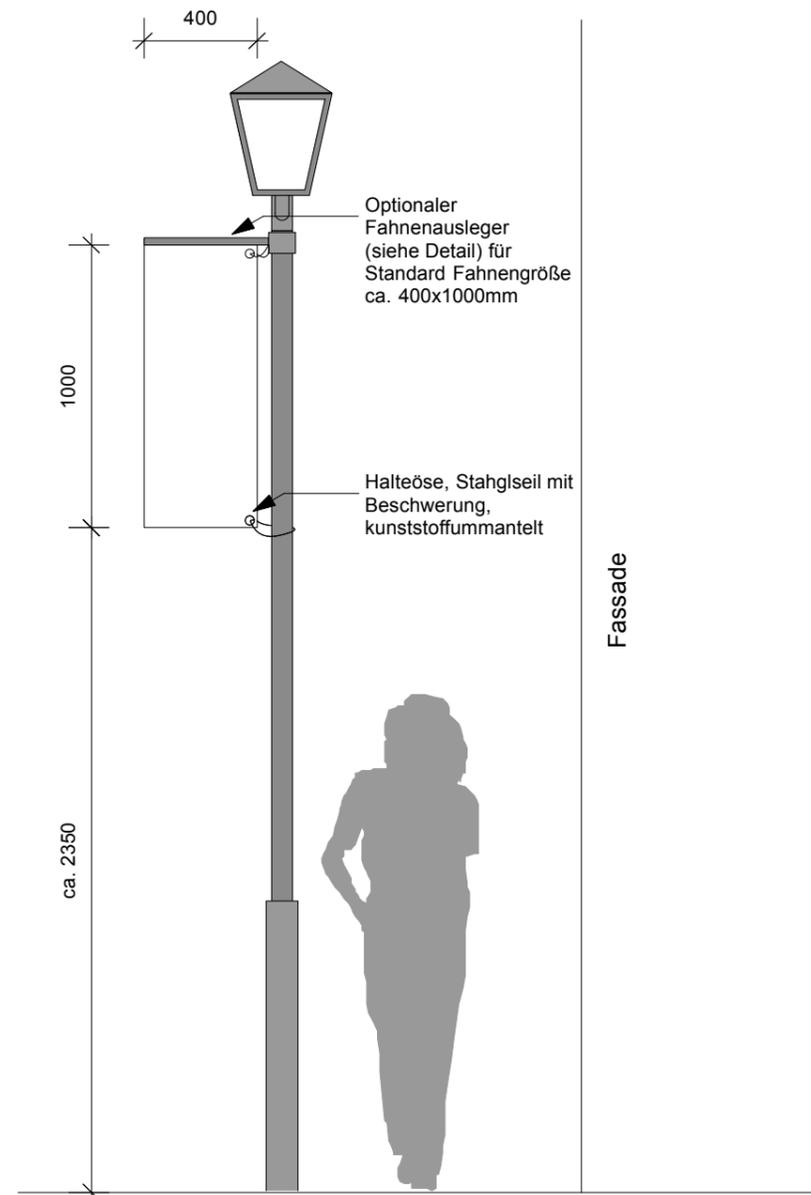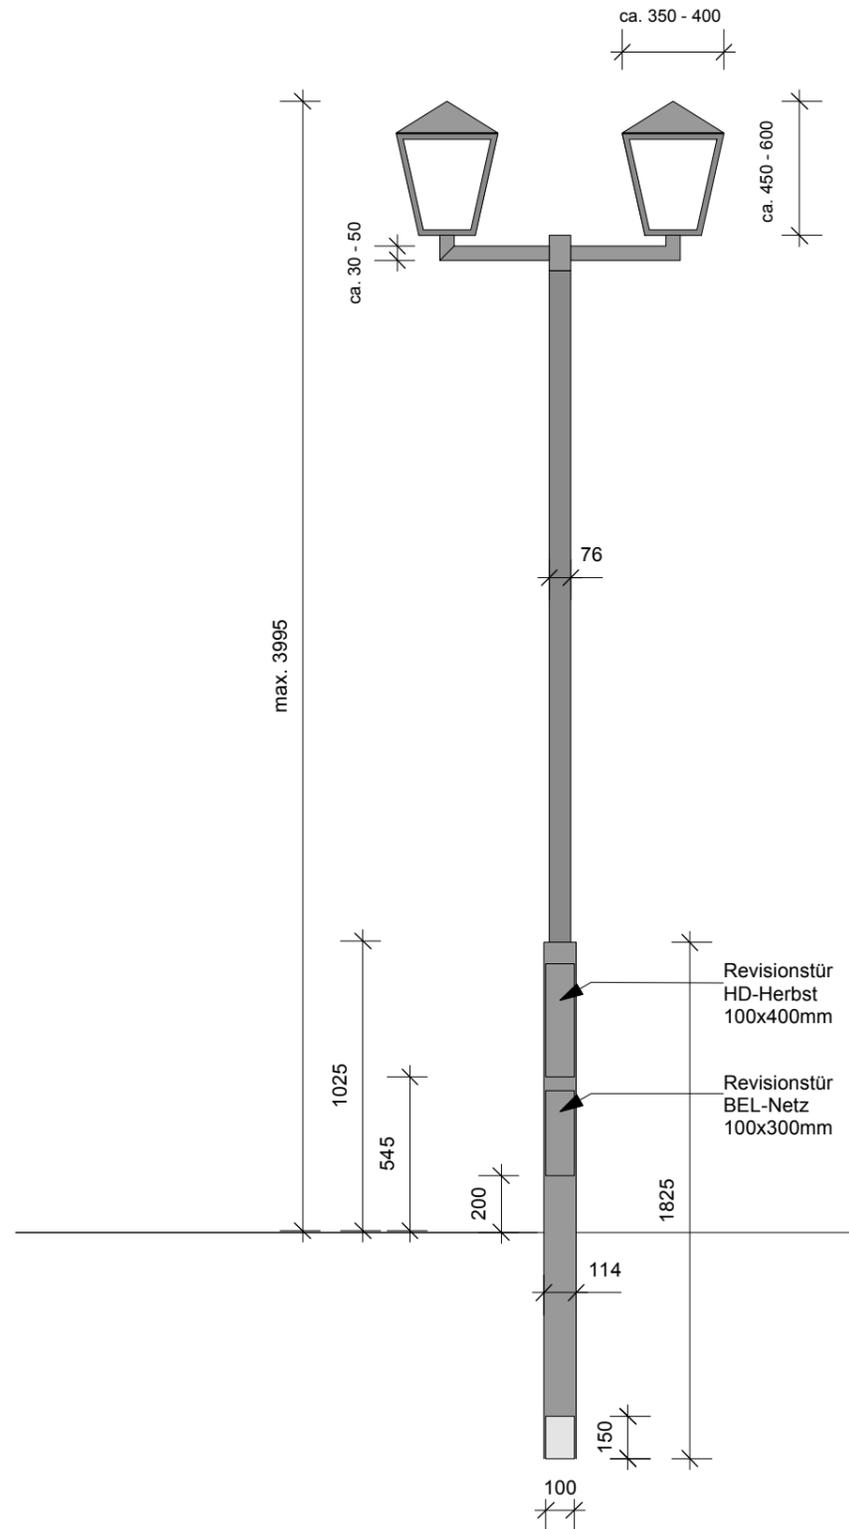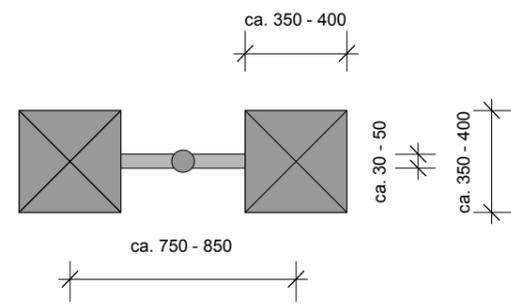

Kürzel	Projektnummer	Planungsphase
HDH	12034	06 Ausschreibung

Projekt
Hauptstraße Heidelberg Beleuchtung

Planinhalt
MASTAUFsatzLEUCHTE ZWEIFACH

Bauherr / Auftraggeber	
Stadt Heidelberg	SWH Stadtwerke Heidelberg Netze und Umwelt GmbH
Marktplatz 10 69117 Heidelberg Deutschland	Kurfürsten Anlage 42-50 69115 Heidelberg Deutschland
T: 06221 58-10580 Fax: 06221 58-10900	T: 06221 513-2480 Fax: 06221 513-3337

<p>LIGHT DESIGN ENGINEERING BELZNER HOLMES</p>	Datum	Maßstab		
	20.08.2013	1:25		
	Format	Gezeichnet		
	A3 (297x420)	TH, MF		
Datei	130820_12034_06_L.vwx			
Plannr.	12034 - 06 - L - MD - 02			
Projekt	Phase	Gewerk	Bereich	Nummer