Anlage 02 zur Drucksache: 0141/2014/BV

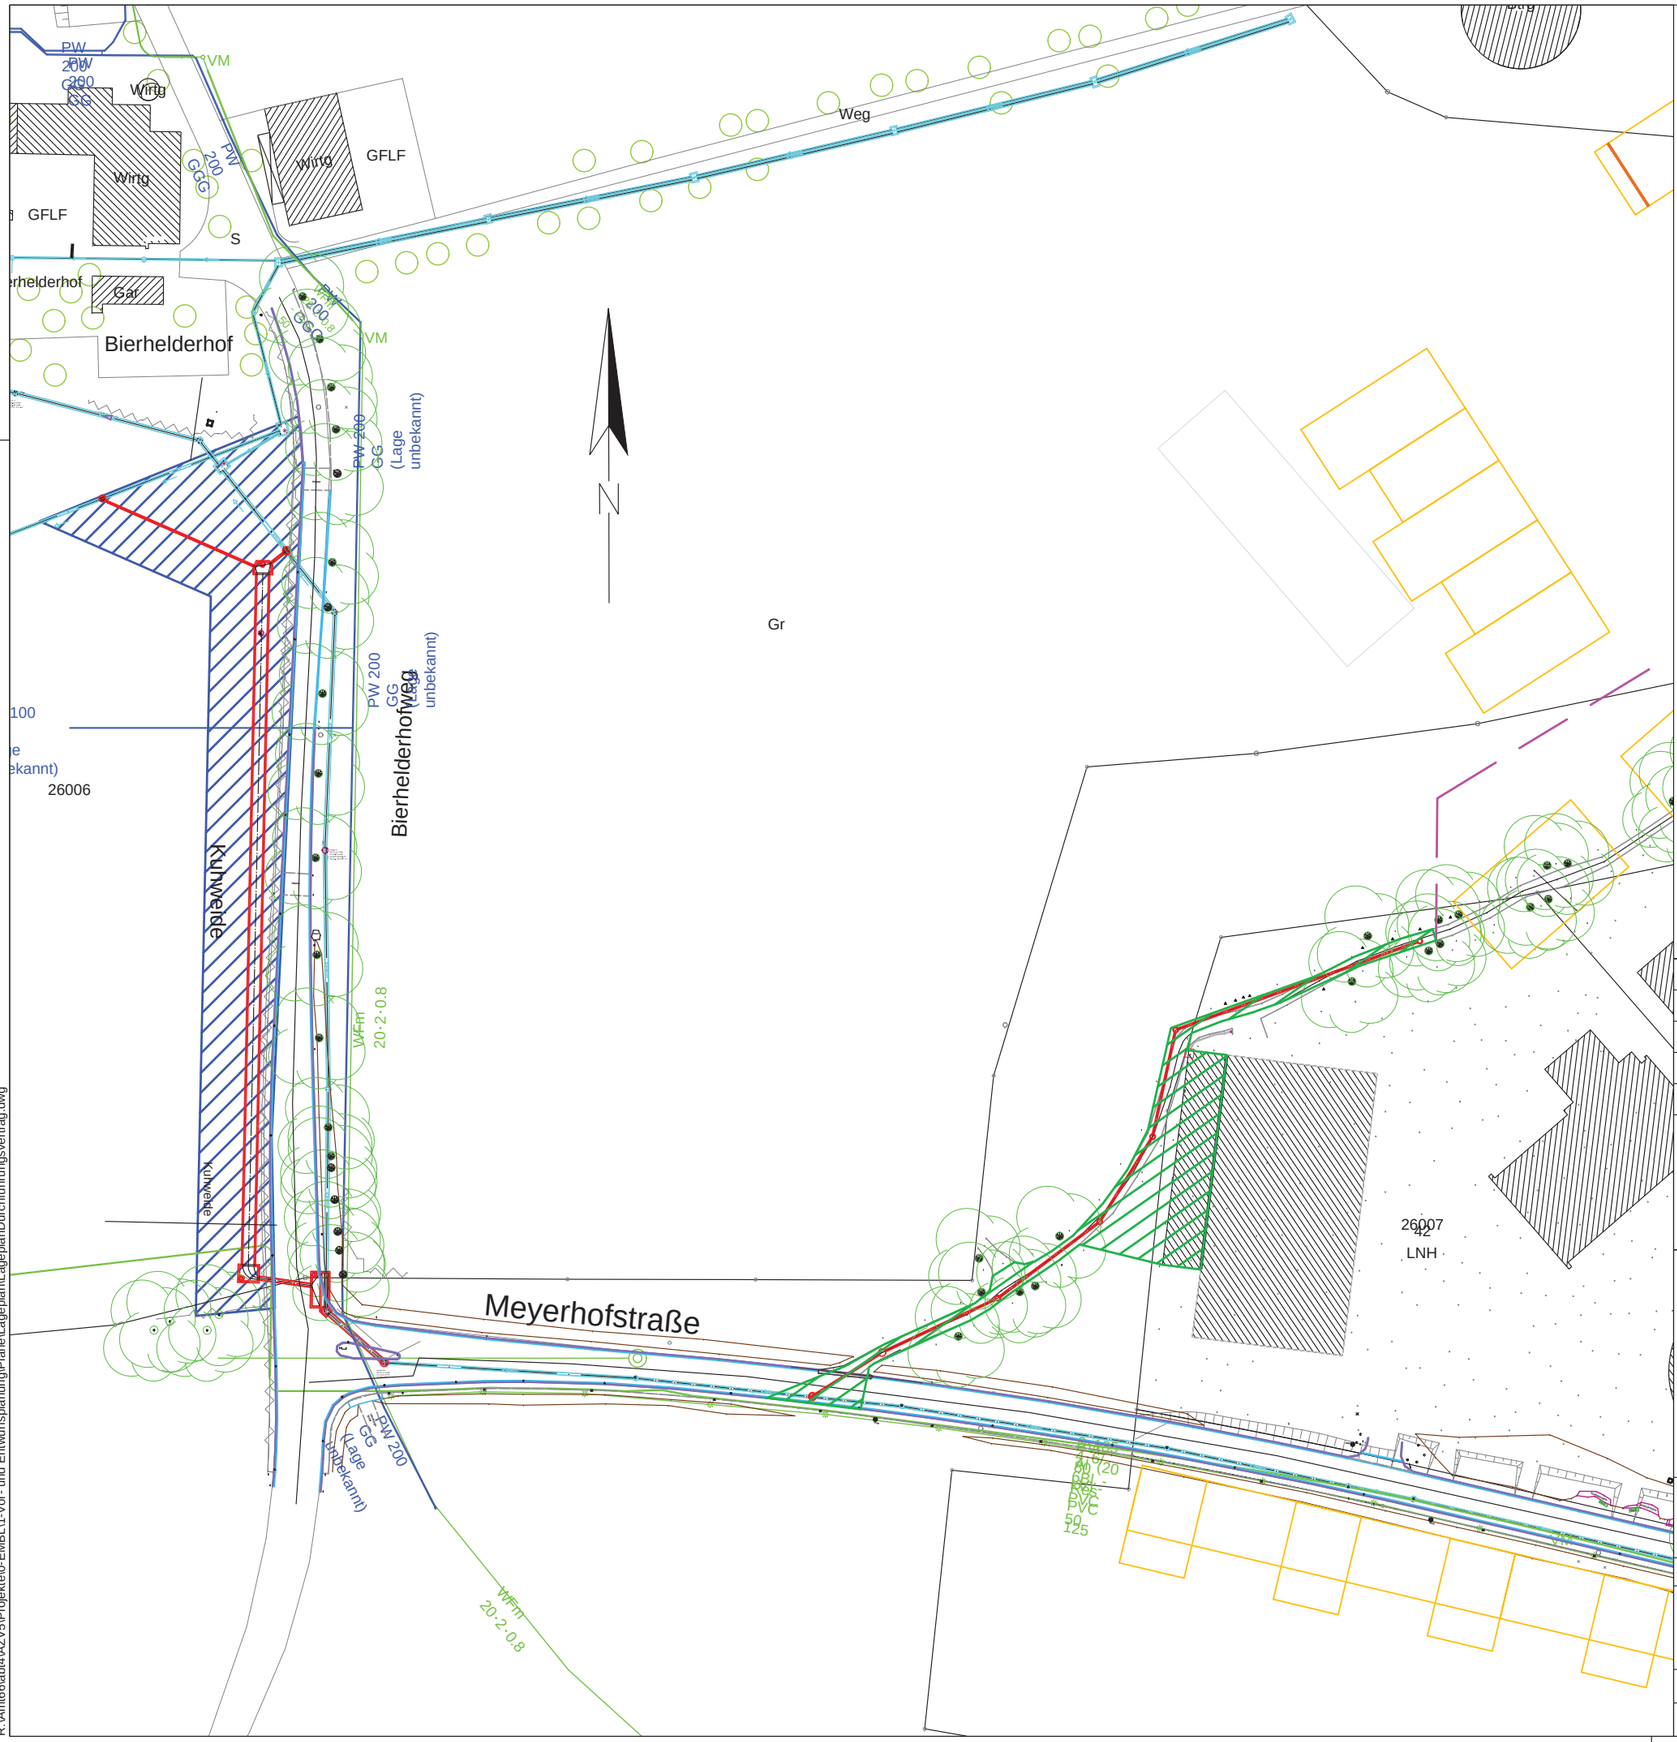

Legende Planung

Kanalneubau

1. BA Baufeld Kanalneubau Weg
F=1428,31m²
desweiteren können noch das untere Parkdeck und Parkbuchten durch die EMBL bereit gestellt werden

2. BA Baufeld Staukanal
Wiesengrundstück Bierhelderhof
F=4226,91m²
später Weiterführung Kanal

Legende Bestand:

- Kanal
- Straßeneinlauf
- Schachtabdeckung
- Schieberkappe
- Hydrant
- Verkehrszeichen
- Straßenbeleuchtung
- Einfahrt EF
- Stromkasten
- Mauer

Legende Versorgungsleitungen

- = Gas
- = Wasser
- = Strom
- = Fernwärme
- = Telecom

Alle Maße sind vor Baubeginn zu prüfen !

Index	Datum	Änderung	Name	Genehmigt
d				
c				
b				
a				

Abwasserzweckverband Heidelberg

Tiergartenstraße 55, 69121 Heidelberg

Baumaßnahmen EMBL

Anlage 1.2.

Gesamtübersicht mit Baufeld

VORABZUG Stand : 13.08.2013

Entwurfsplanung

Maßstab 1:1000

Heidelberg, den 26.04.2013

Abwasserzweckverband Heidelberg
Geschäftsführer:

zur Ausführung freigegeben

Projektziffer: 1,3 8,2 7 1,2 1,2

Zeichnungs- Nr.: 0,0,2

Gez.

Bearb.

Geprüft

Abt.

Blattgröße: 0.580/0.400

R:\Amt66\abt4\AZV5\Projekte\0-EMBL\1-Vor- und Entwurfsplanung\Pläne\Lageplan\LageplanDurchführungsvertrag.dwg