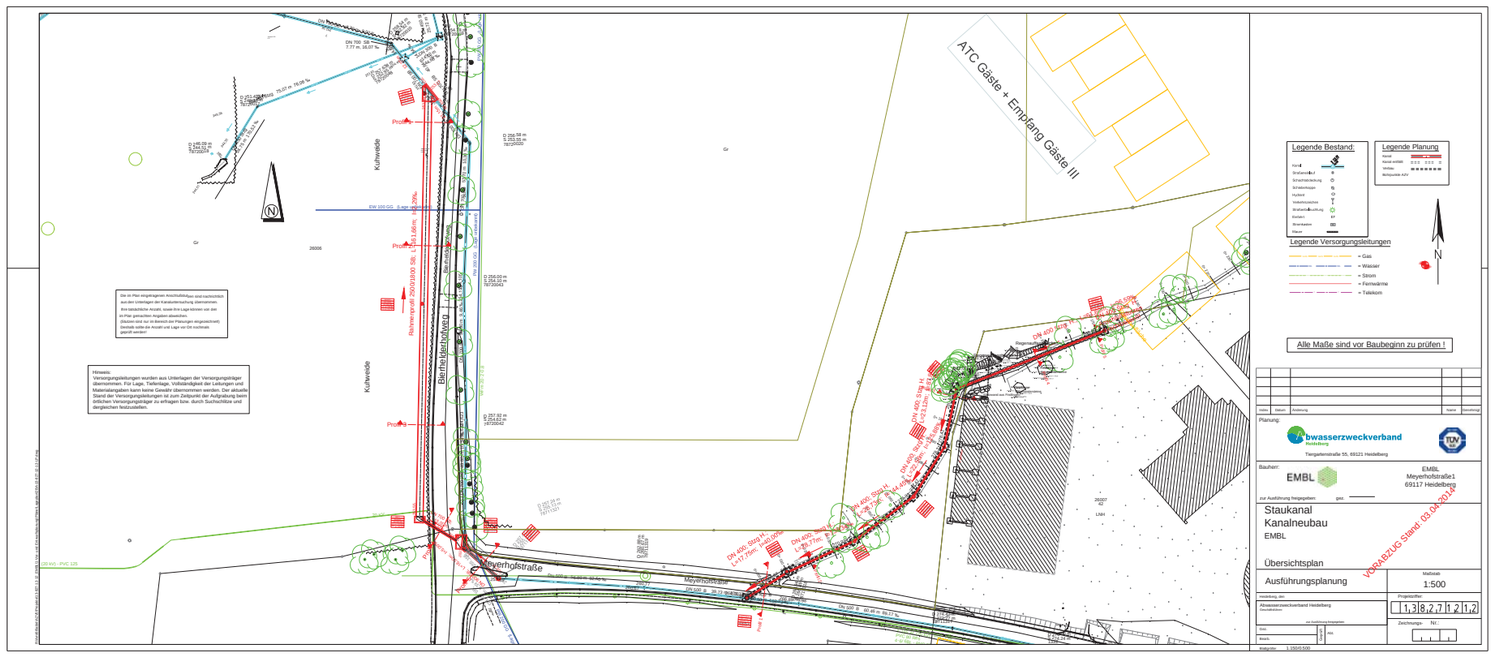
ATC Gäste + Empfang Gäste III
Kurhweide
Berkheidenweg
Meyerhofstraße
Rohrgraben 250/400/500 SK, L=11,65m, i=-2,29‰
DN 400 Stahl, L=47,75m, i=-0,50%
DN 400 Stahl, L=49,77m, i=-0,50%
DN 400 Stahl, L=47,75m, i=-0,50%
DN 400 Stahl, L=49,77m, i=-0,50%
Legende Bestand:
Legende Planung
Legende Versorgungsleitungen
= Gas
= Wasser
= Strom
= Fernwärme
= Telekom
Alle Maße sind vor Baubeginn zu prüfen !
Planung:
Abwasserzweckverband Heidelberg
Tiergartenstraße 55, 69121 Heidelberg
Bauherr:
EMBL
EMBL
Meyerhofstraße1
69117 Heidelberg
Staukanal
Kanalneubau
EMBL
Übersichtsplan
Ausführungsplanung
Maßstab
1:500
Projektpflyer:
1,3|8,2,7|1 2|1,2
Zeichnungs-
Nr.:
VORABZUG Stand: 03.04.2014