


Anlage 1 zur Drucksache 0065/2014/IV

Anna Blum-Haus

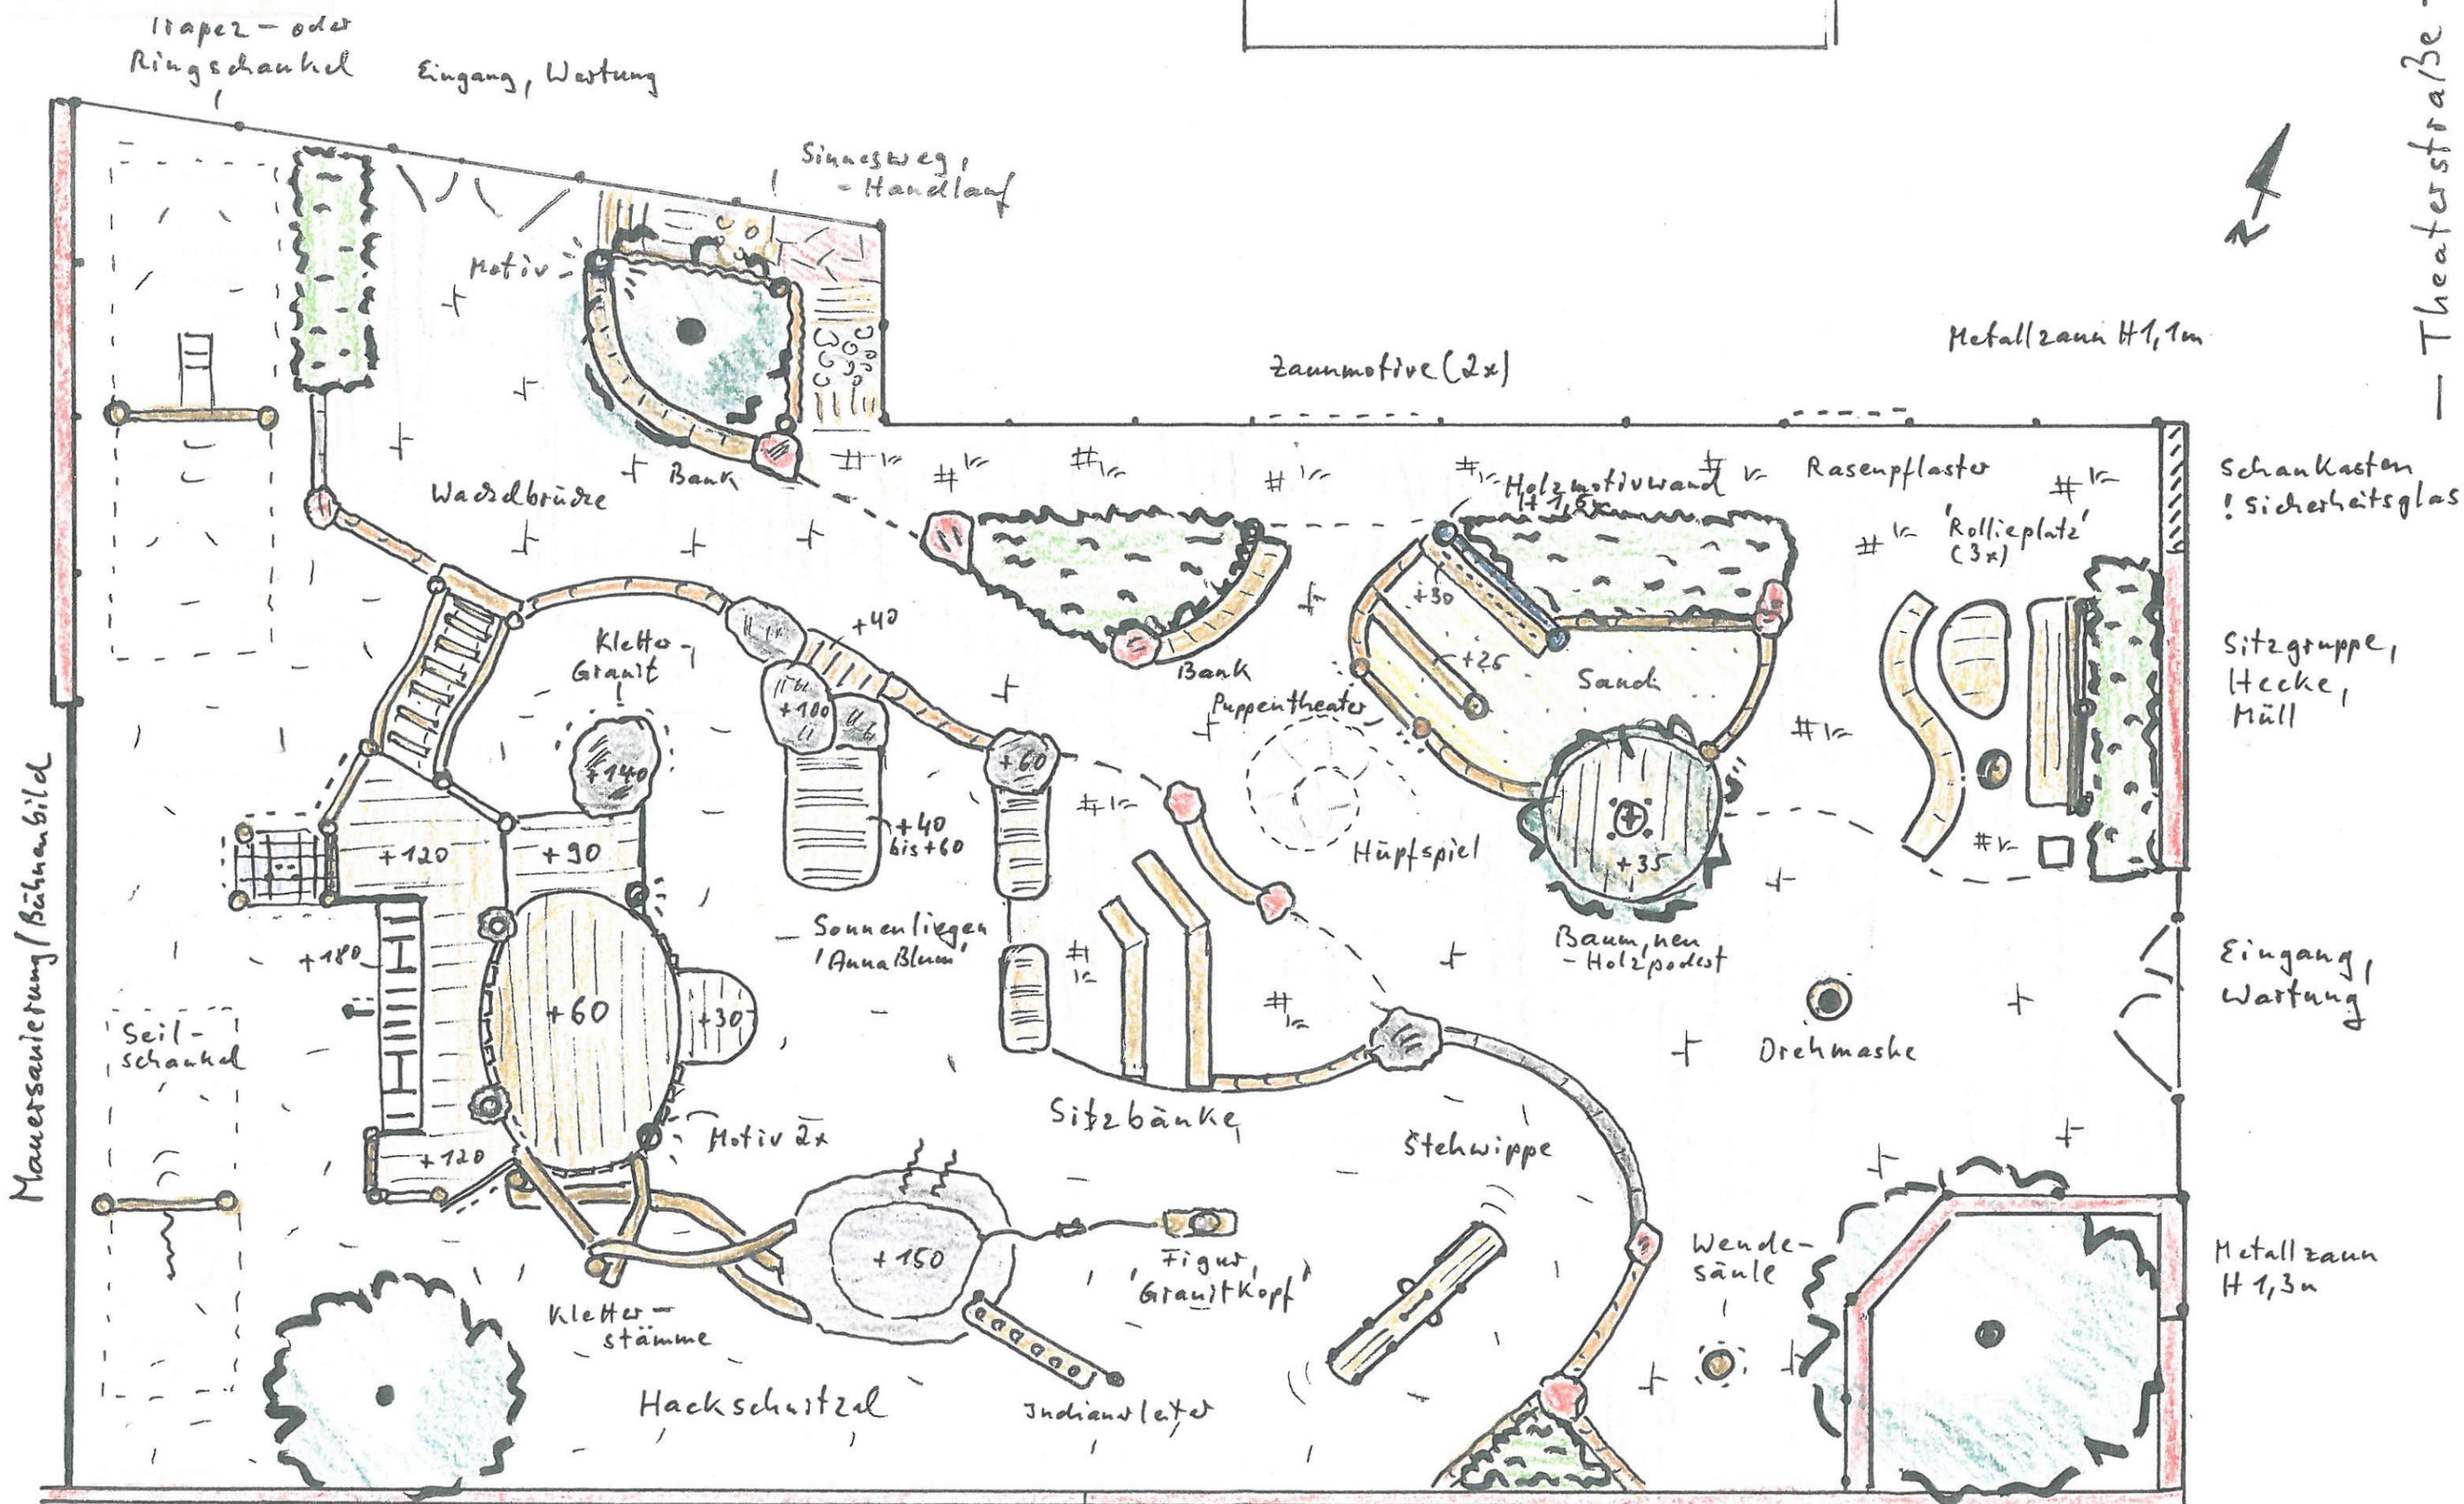

Bühne Steinsockel
 Bühnenrücken: 2 x Stamm säule mit 'Granitkopf'
 : Metallkletter- | H ca. 3m
 stangen
 : Kletternetze

Spielplatz Theaterstraße
 - Maskentheater -
 Gesamtkonzept M 1:100
 Die Werkstatt eG

HD im Jan 2014, Woppe